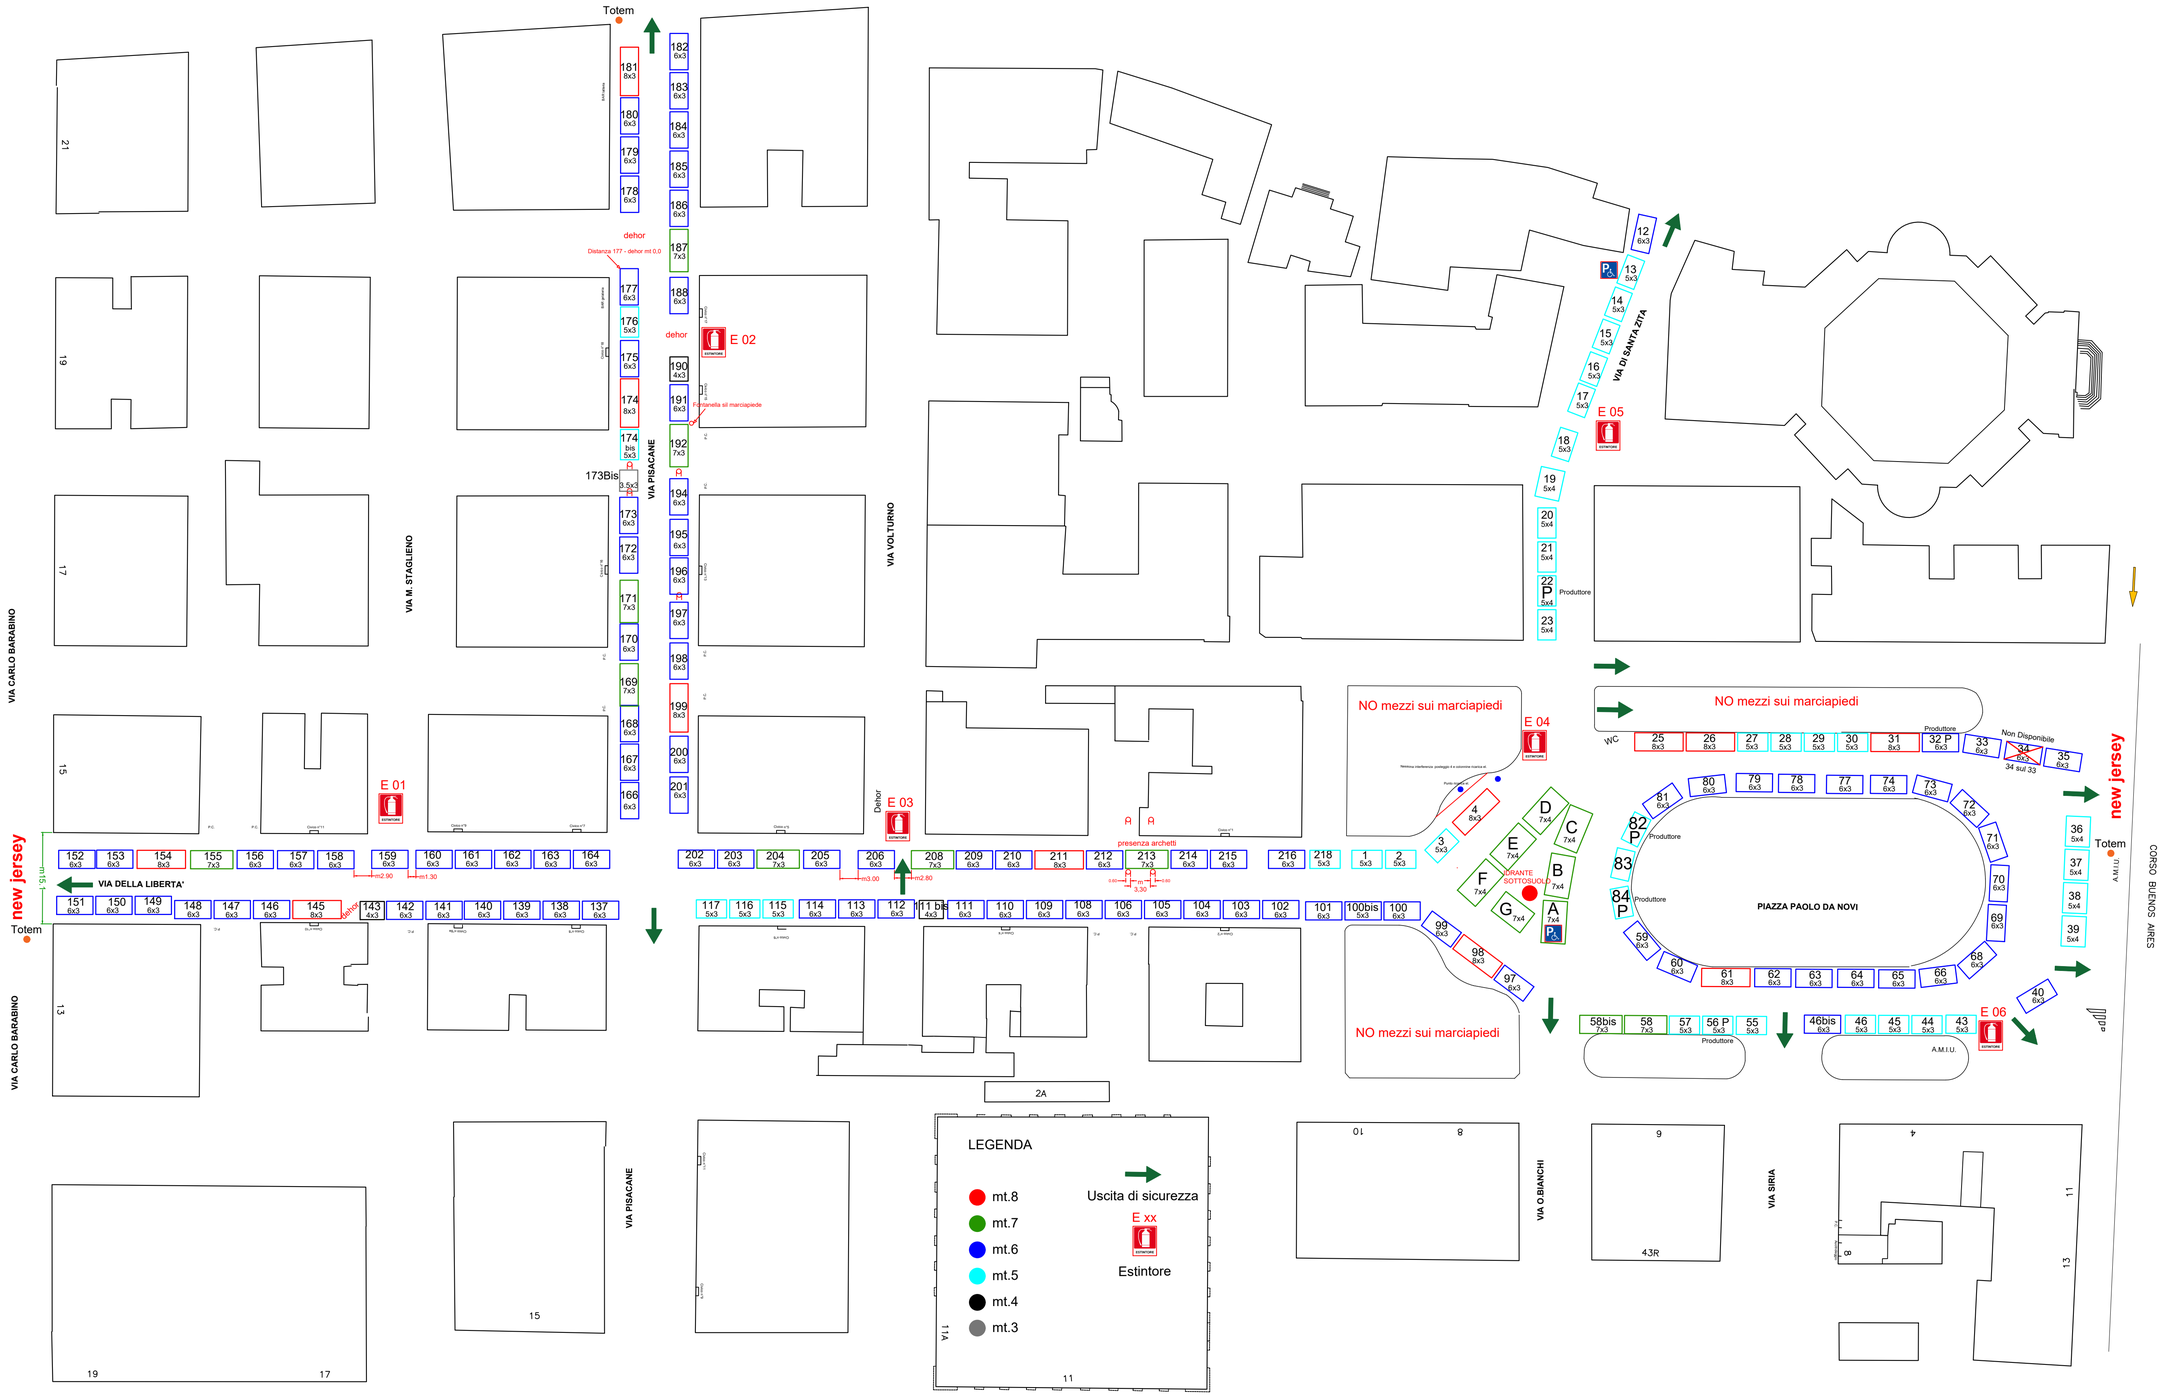

N° 170 Posteggi

POSTEGGI RISERVATI H:

A piazza Paolo da Novi
13 Via Santa Zita

POSTEGGI RISERVATI PRODUTTORI:

22 - 32 - 82 - 84 - 56

NO Banchi su rampe per diversamente abili.

Affollamento 9000 persone
Calcolo varchi 18
Larghezza complessiva varchi 22 mt
Larghezza complessiva varchi = oltre 160 Mt.

Comune di Genova

Direzione Sviluppo del Commercio

Fiera di Santa Zita

Data manifestazione Domenica 27 Aprille 2025

OGGETTO: Planimetria fiera

Data: Aprile 2025 Scala: Tavola Unica

Istruttore Tecnico:	Direttore Fiere:	Dirigente
Arch. G. Schivo	Arch. M. Tario	Dott. F. Buscemi