

N° 38 Posteggi


Superficie mq. 2000
affollamento x2 = 4000
numero varchi 8
larghezza max mt. 9.60
L uscite >> mt. 9.60

● mt. 7
● mt. 6

Ⓣ Ubicazione
TOTEM

🔥 E Estintore

← Uscita di Sicurezza

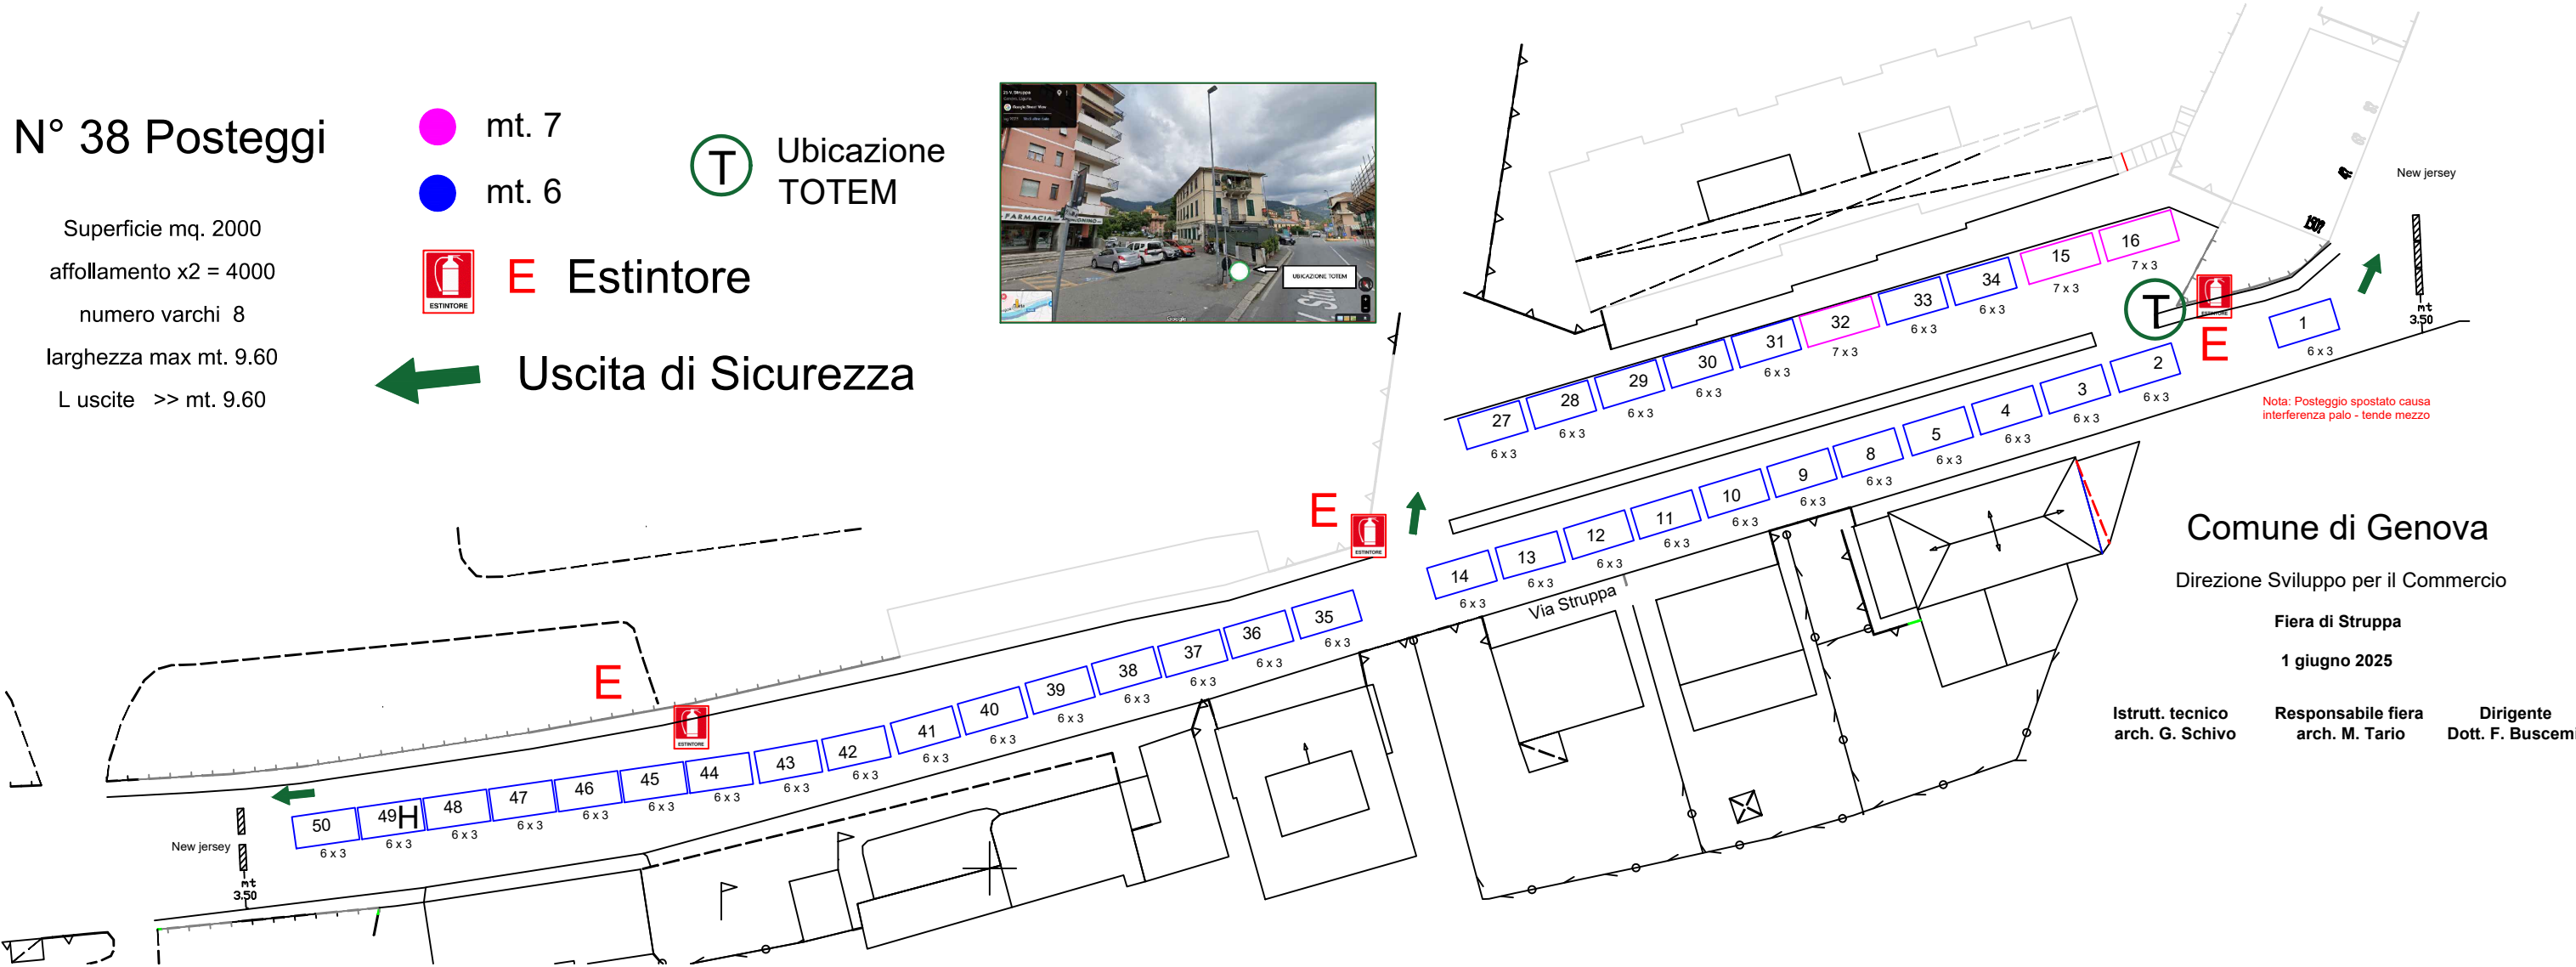

Comune di Genova

Direzione Sviluppo per il Commercio

Fiera di Struppa

1 giugno 2025

Istrutt. tecnico
arch. G. Schivo

Responsabile fiera
arch. M. Tario

Dirigente
Dott. F. Buscemi