


PIANTA

h=3,05

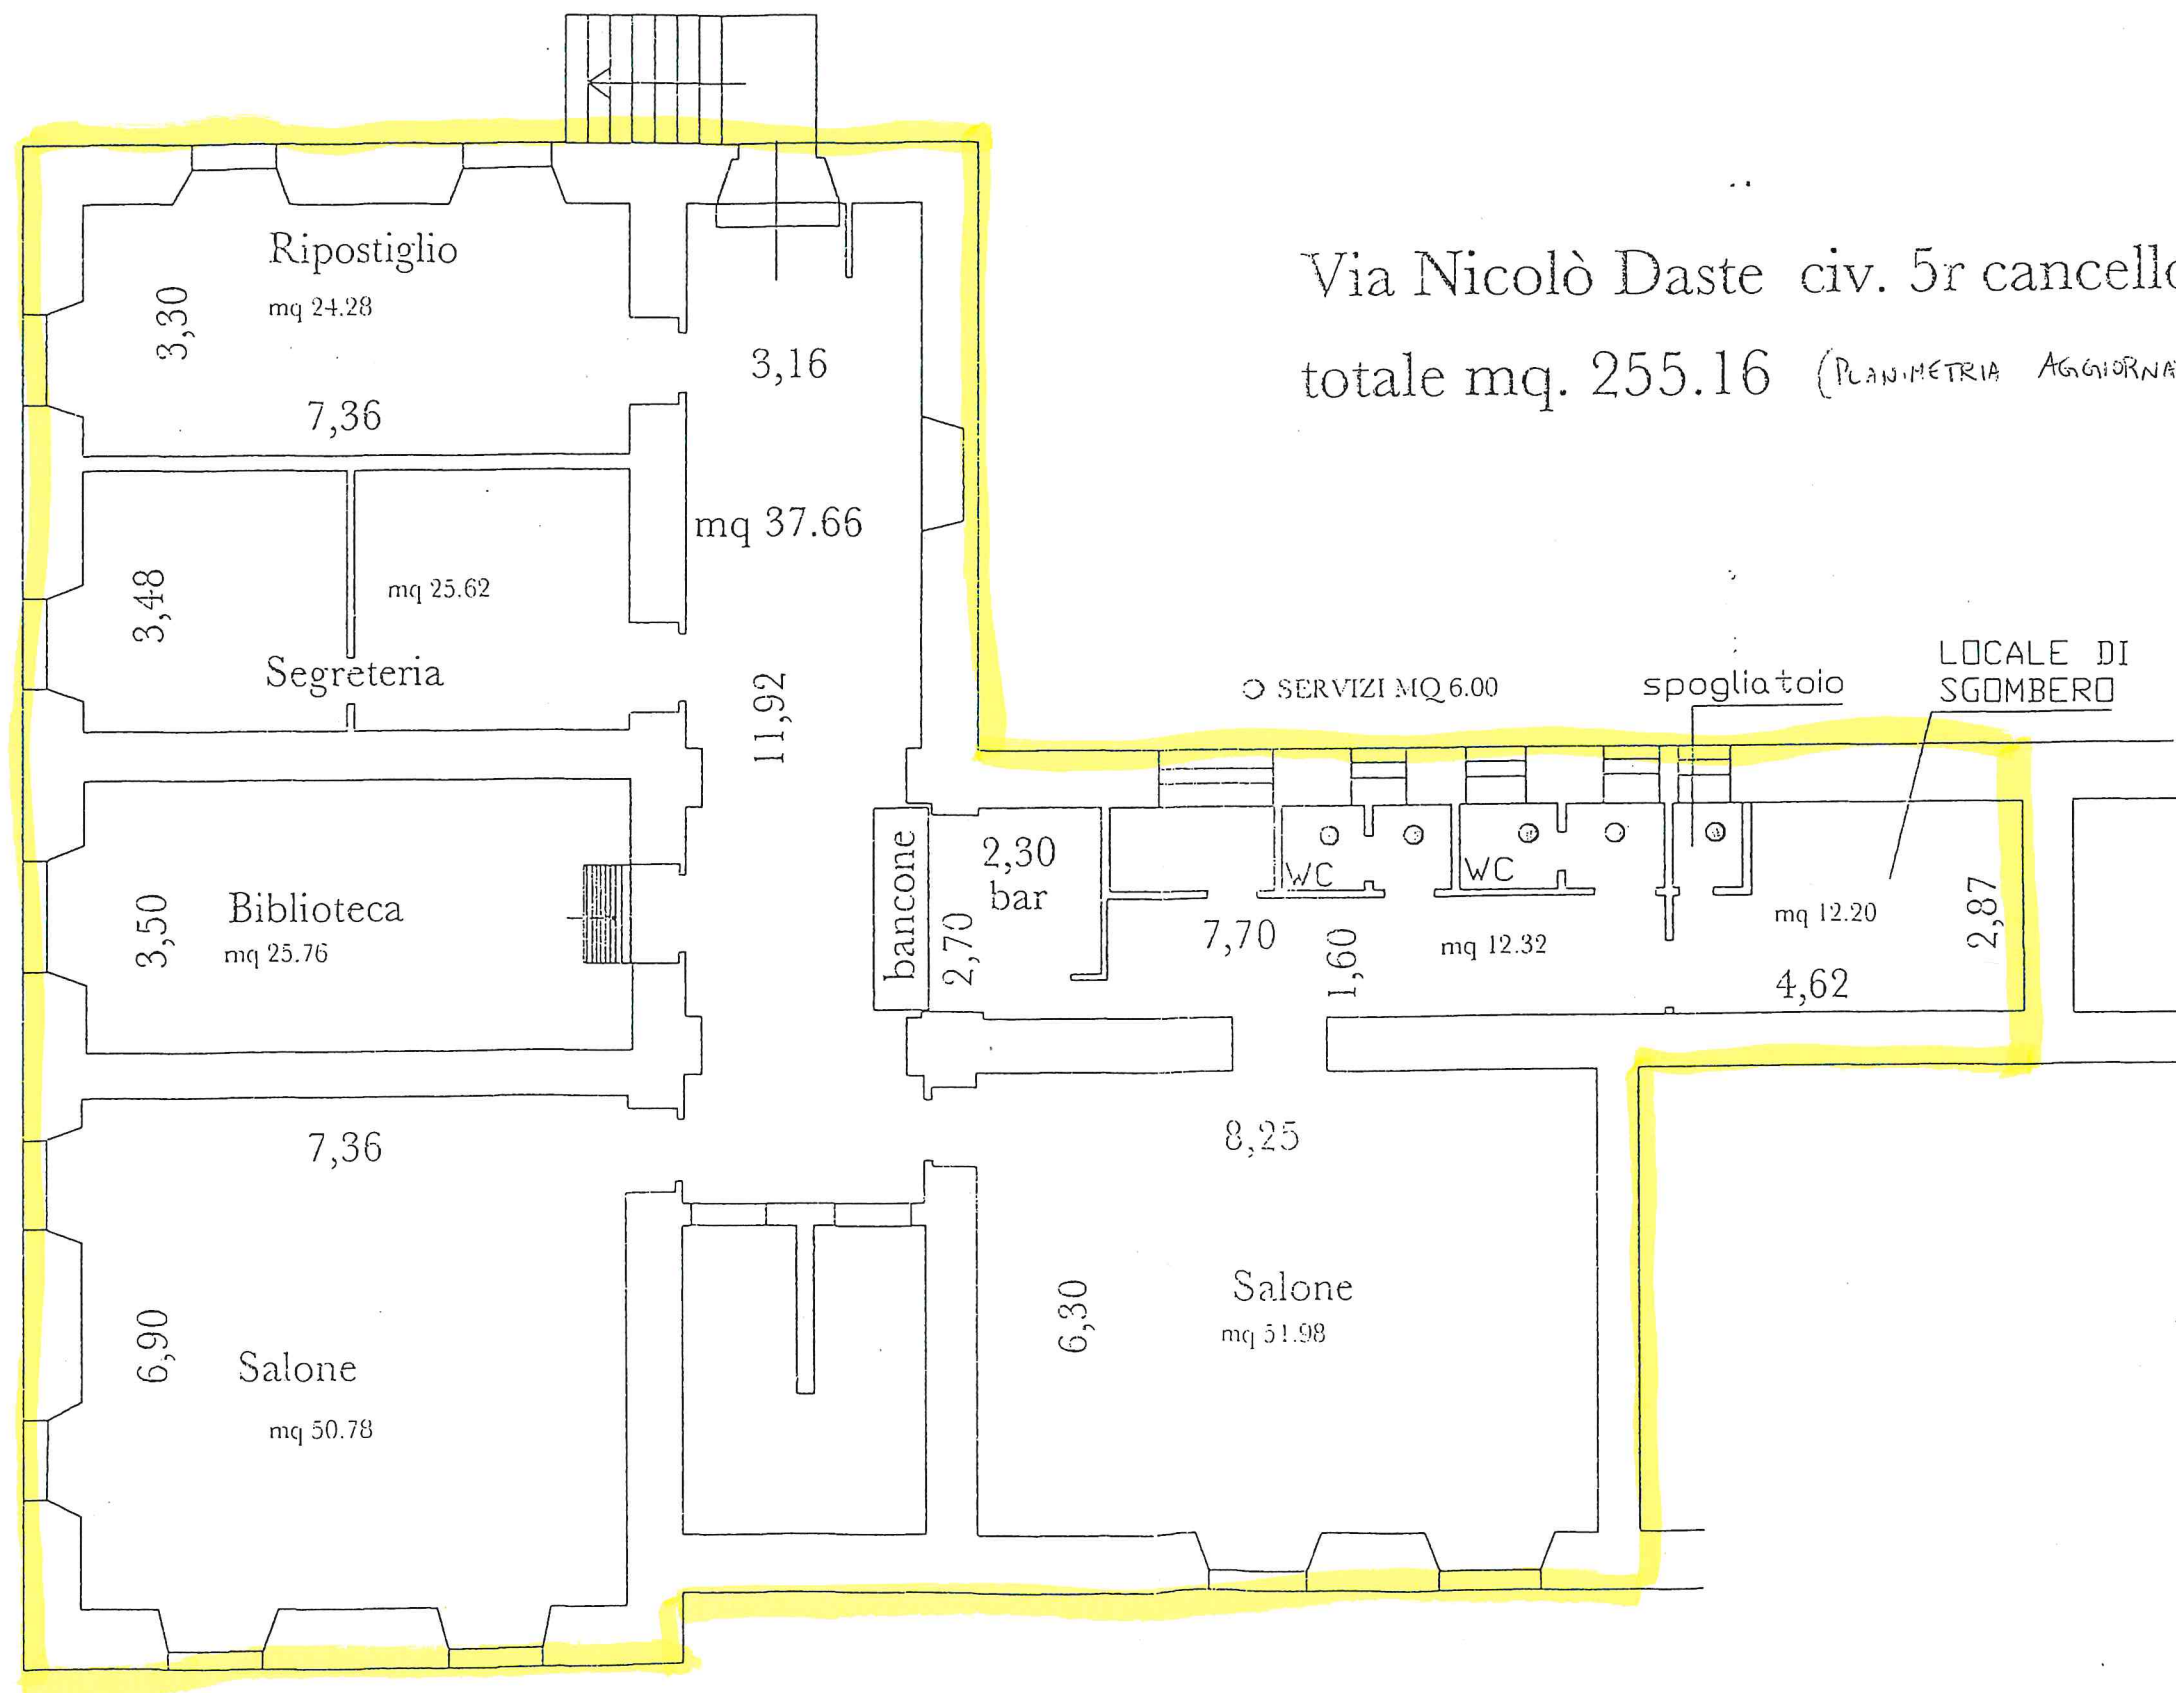

Via Nicolò Daste civ. 5r cancello

totale mq. 255.16 (PLANIMETRIA AGGIORNATA) IND 381 E 1324 PIANO 1SS

Scala : 1:100