



COMUNE DI GENOVA

## Direzione Regolazione

### ORDINANZA

ATTO N. ORM 811 DEL 07/07/2025

OGGETTO: **VIA TORTOSA  
CORSO ALESSANDRO DE STEFANIS  
VIA CASATA CENTURIONA  
TEMPORANEA MODIFICA ALLA DISCIPLINA DELLA CIRCOLAZIONE E  
DELLA SOSTA VEICOLARE MEDIANTE ISTITUZIONE DI OBBLIGHI,  
DIVIETI E LIMITAZIONI VENERDI' 11 LUGLIO 2025 PER CONSENTIRE  
LO SVOLGIMENTO DELL'EVENTO:**

**"MARASSI SOTTO LE STELLE E FAMILY CIV RUN 2025"**

### IL DIRIGENTE

**Premesso** che, a seguito di istanza PG/2025/331225 dell' 11/06/2025, presentata dalla Direzione Area Sviluppo Economico e Promozione con la quale ha richiesto l'emissione di un provvedimento di modifica della viabilità in alcune vie nel territorio del Municipio III – Bassa Valbisagno, nell'ambito della manifestazione organizzata dal Civ nel Cuore di Marassi denominata **"MARASSI SOTTO LE STELLE E FAMILY CIV RUN 2025"**

**Atteso** che l'evento comporterà l'occupazione di suolo pubblico così da rendere necessaria l'introduzione di misure viabilistiche tese alla mitigazione delle criticità in ragione della sicurezza degli utenti della strada; la sede stradale non può essere contemporaneamente destinata alla circolazione ed alla sosta veicolare;

**Constatato** che dette misure comportano modificazioni alla disciplina della circolazione stradale in senso lato - sia essa intesa come veicolare che pedonale - decise da personale di polizia stradale al fine di garantire la sicurezza e l'incolumità degli utenti della strada

**Vista** la nota con la quale la Polizia Locale, in qualità di organo di Polizia Stradale ex art. 12 C.d.S., richiede di modificare l'ordinario assetto viabilistico con l'adozione di misure

temporanee di regolazione della circolazione stradale mediante istituzione di obblighi, divieti e limitazioni in occasione della manifestazione/evento;

**Richiamata** la Determinazione Dirigenziale N. 2013-117.0.0.-05 ed il connesso accordo integrativo inerente alle procedure/procedimenti pattuiti in sede di accordo inter direzionale finalizzati alla razionalizzazione ed implementazione in termini di efficienza ed efficacia dell'azione amministrativa e delle soluzioni operative;

**Preso atto** del punto A di cui al predetto Accordo Integrativo che enuclea le modalità operative di entrambe le Strutture in occasione di modifiche alla circolazione per consentire lo svolgimento di eventi e manifestazioni ludiche/sportive dettagliando che *“l'ordinanza (temporanea) viene richiesta direttamente e in modo dettagliato dalla Polizia Municipale per consentire lo svolgimento di una manifestazione ludico e/o sportiva o altro evento pubblico di significativo interesse. In questo caso la Direzione Mobilità procede a redigere il provvedimento richiesto dalla P.M. (fatte salve eventuali diverse valutazioni da parte della D.M. che saranno portate a conoscenza della P.M. nel più breve tempo possibile)”*;

**Visti inoltre :**

- gli artt. 5, 6 e 7 del Decreto Legislativo 30.4.92 n. 285 “Nuovo Codice della Strada”;
- l'art. 107 del Decreto Legislativo 18.08.2000 n. 267 “Testo Unico delle leggi sull'ordinamento degli Enti Locali”;
- l'art. 51 comma 10 dello Statuto del Comune di Genova, approvato con Deliberazione di Consiglio Comunale n. 64 del 29.06.2021;
- il Decreto del Ministero delle infrastrutture e dei trasporti 10 luglio 2002, recante "disciplinare tecnico relativo agli schemi segnaletici, differenziati per categoria di strada, da adottare per il segnalamento temporaneo";
- il Decreto del Ministero del lavoro e delle politiche sociali di concerto con il Ministero della salute ed il Ministero delle infrastrutture e trasporti 22 gennaio 2019, recante "i criteri generali di sicurezza relativi alle procedure di revisione, integrazione e apposizione della segnaletica stradale destinata alle attività lavorative che si svolgono in presenza di traffico veicolare";

**ORDINA**

per quanto sopra esposto, sono adottate le prescrizioni indicate dalla Polizia Locale con nota PG/2025/289885 di seguito riportate:

**VENERDI' 11 LUGLIO 2025 DALLE ORE 13.00 ALLE ORE 24.00 E COMUNQUE FINO A CESSATE ESIGENZE E' ISTITUITO IL DIVIETO DI SOSTA CON SANZIONE ACCESSORIA DELLA RIMOZIONE FORZATA PER I VEICOLI DEGLI INADEMPIENTI E IL DIVIETO DI TRANSITO PER TUTTI I VEICOLI NELLE SEGUENTI VIE:**

**VIA TORTOSA INTERA VIA , DALL' INTERSEZIONE CON VIA DEL PIANO ALL' INTERSEZIONE CON PIAZZA GALILEO FERRARIS;**

**CORSO DE STEFANIS DAL CIVICO 1 AL CIVICO 15 (TUTTO IL TRATTO , ENTRAMBI I LATI );**

**ISTITUZIONE DEGLI STALLI DI SOSTA TEMPORANEI RISERVATI AI VEICOLI AL SERVIZIO DI PERSONE DISABILI IN CORRISPONDENZA DEL CIVICO 6 DI CORSO DE STEFANIS**

**VENERDI' 11 LUGLIO 2025 DALLE ORE 18.00 ALLE ORE 20.00 E COMUNQUE FINO A CESSATE ESIGENZE E' ISTITUITO IL DIVIETO DI SOSTA CON SANZIONE ACCESSORIA DELLA RIMOZIONE FORZATA PER I VEICOLI DEGLI INADEMPIENTI IN CORSO DE STEFANIS DAL CIVICO 6 A VIA CLAVAREZZA (DIRETTRICE LEVANTE);**

**VENERDI' 11 LUGLIO 2025 DALLE ORE 13.00 ALLE ORE 24.00 E COMUNQUE FINO A CESSATE ESIGENZE E' ISTITUITO IL DIVIETO DI TRANSITO PER TUTTI I VEICOLI ECCETTO PER I RESIDENTI IN VIA CASATA CENTURIONA NEL TRATTO DALL' INTERSEZIONE CON VIA DEL PIANO ALL' INTERSEZIONE CON CORSO DE STEFANIS;**

**La presente ordinanza è efficace solo se supportata dal titolo autorizzativo emesso dall'Ufficio preposto, ed in ogni caso, non costituisce titolo autorizzativo ne' concessorio**

Per lo svolgimento in sicurezza della Manifestazione gli organizzatori dovranno essere in possesso di tutte le autorizzazioni previste dalle normative in vigore per la sicurezza dell'intera area occupata (T.U.L.P.S., piano di emergenza, sanitario, ecc.) nonché delle certificazioni anche di carattere tecnico riguardanti il corretto montaggio delle strutture e

degli impianti a servizio della stessa

L'eventuale intrattenimento musicale dovrà essere debitamente autorizzato ai sensi delle vigenti normative in materia di inquinamento/impatto acustico e/o di attività rumorose temporanee.

Le installazioni richieste non dovranno in alcun modo interferire con le eventuali occupazioni suolo già presenti e debitamente autorizzate: per tale motivo, in caso di necessità organizzative, dovranno intercorrere preventivi accordi con i titolari delle concessioni in trattazione

Al termine dell' evento dovrà essere ripristinato lo stato originario dei luoghi con particolare riferimento alla nettezza dei siti.

Dovranno essere fatti salvi i diritti di terzi.

E' in capo agli organizzatori dell'evento la posa in opera, il mantenimento e la rimozione della necessaria segnaletica stradale mantenendo sollevato ed indenne il Comune di Genova da qualunque responsabilità derivante da carenza e/o inefficienza, di qualsivoglia natura, della segnaletica stradale stessa.

Agli stessi organizzatori è fatto obbligo dell'integrale ripristino dello stato dei luoghi a cessate esigenze nonché delle condizioni di transitabilità compresa la messa in opera della segnaletica stradale eventualmente rimossa od oscurata.

Siano fatte salve le eventuali prescrizioni imposte dalle competenti autorità in tema di misure di "SAFETY AND SECURITY" come da circolare della Prefettura di Genova n.34965 del 14/6/2017. Inoltre devono essere osservate le condizioni di Safety and Security dettate dalle competenti Autorità ed illustrate dalla Prefettura UTG di Genova – Area 1 – Gabinetto, con nota prot. 265409/2018 ad oggetto: Modelli organizzativi per garantire alti livelli di sicurezza in occasione di manifestazioni pubbliche. Direttiva 2018".

Nelle aree interessate dall' occupazione suolo in oggetto, sia sempre garantito il transito in condizioni di massima sicurezza dei pedoni, dei mezzi di soccorso e/o di emergenza, delle forze dell' ordine e di eventuali aventi diritto.

L' area occupata dovrà essere lasciata libera qualora si rendessero necessarie modifiche alla viabilità ovvero dovesse essere impegnata per altre manifestazioni promosse o autorizzate dall' amministrazione al momento non prevedibili.

Dovra' sempre essere comunque garantito l'accesso alle proprieta' laterali.

La Civica Amministrazione è manlevata da eventuali responsabilità per danni a persone o cose, in conseguenza dello svolgimento delle manifestazioni in oggetto ed eventi collaterali

L' autorizzazione potra' essere sospesa e/o revocata in qualunque momento per motivi di pericolo, pubblica incolumita' o pubblica sicurezza senza pregiudizio o danno alcuno per la Civica Amministrazione.

In caso di situazioni contingenti e imprevedibili, qualora la situazione ambientale lo richiedesse, qualunque disposizione impartita anche verbalmente dagli Operatori della Polizia Locale intervenuta sul posto dovra' essere prontamente adempiuta , compresa la rimozione di quanto in atto e/o l' immediata cessazione dell' evento in corso.


## **MANDA**

Agli organizzatori rendere noto al pubblico mediante l'installazione della prescritta segnaletica stradale, nei tempi e modi previsti dalla vigente normativa,

Alla Direzione Corpo di Polizia Locale per la verifica della corretta applicazione della presente ordinanza.

**IL DIRIGENTE**  
Firmato digitalmente  
Varno Maccari

*Avverso il presente provvedimento può essere opposto ricorso entro sessanta giorni, dalla data di pubblicazione all'albo pretorio, al Tribunale Amministrativo Regionale della Liguria nei termini e modi previsti dall'art. 2 e seguenti della L.1034/1971 e s.m. e i. , ovvero entro centoventi giorni dalla data di pubblicazione al Presidente della Repubblica nei termini e modi previsti dall'art. 8 e seguenti del D.P.R. 1199/1971.*

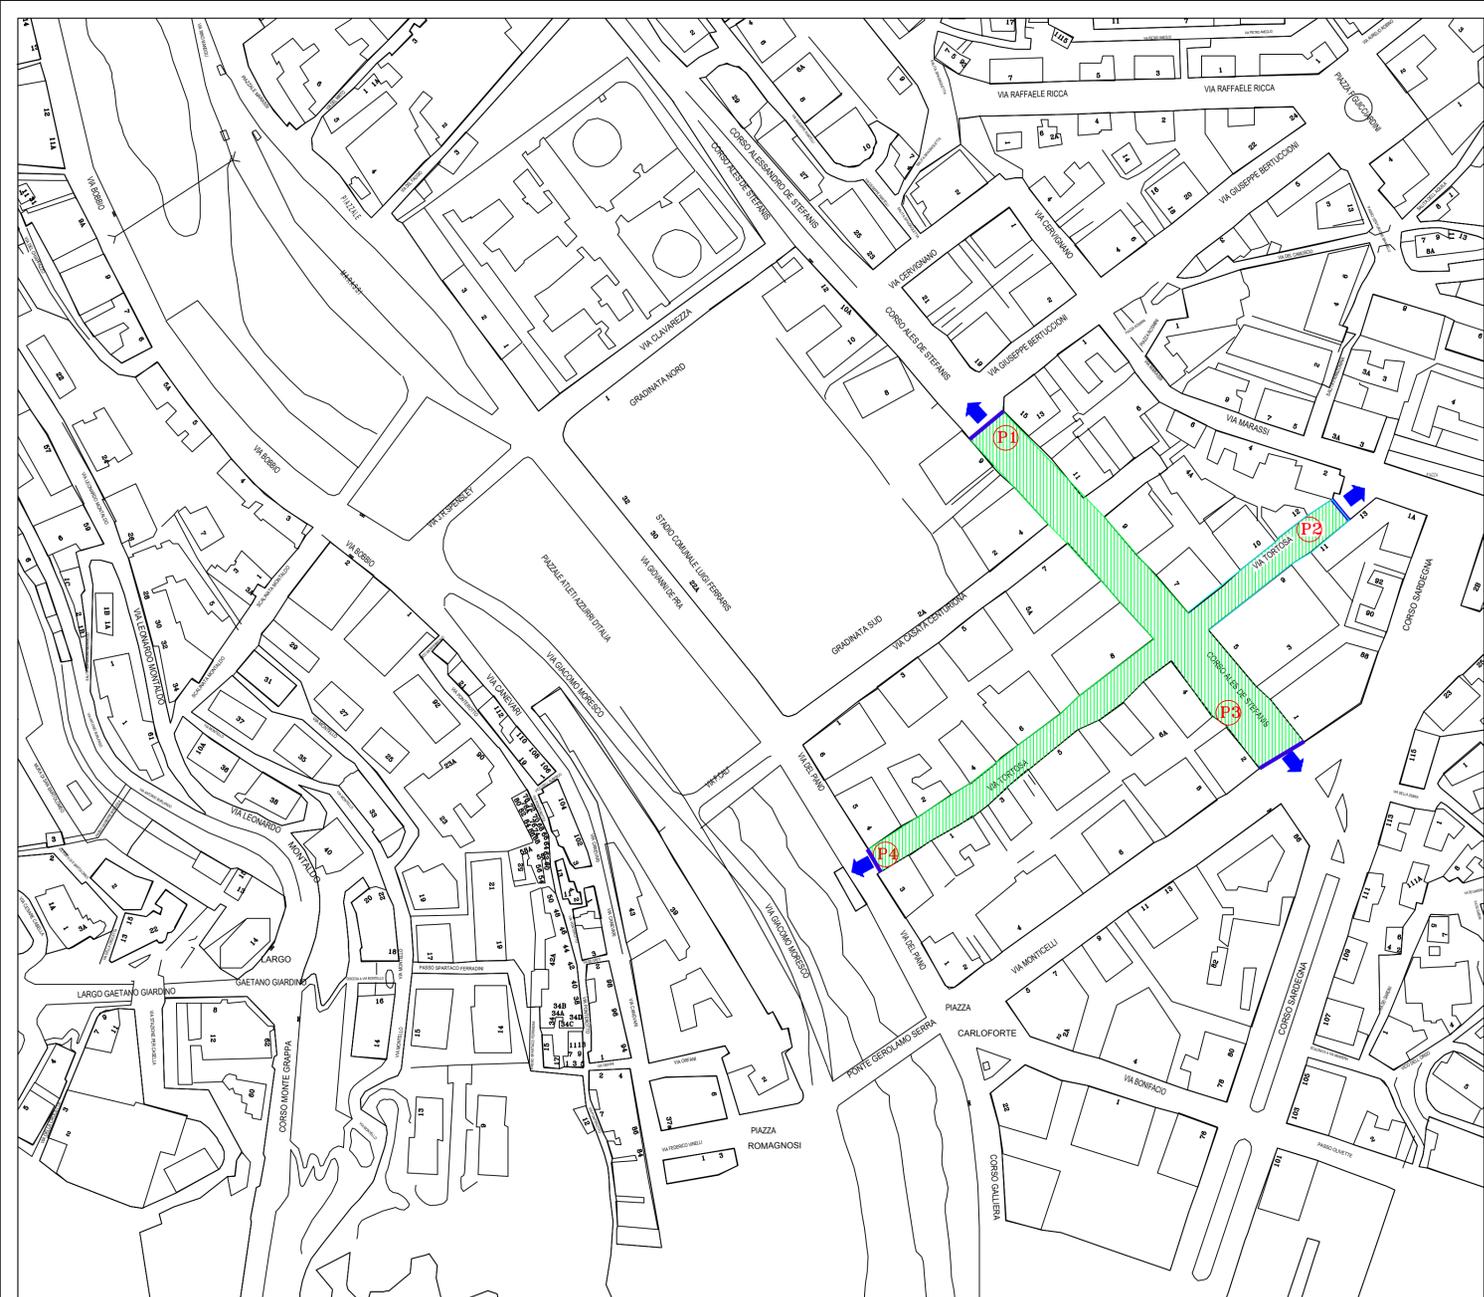

ESTRATTO GOOGLE MAPS

TOPONOMASTICA

Manifestazione prevista il 11/07/2025

LEGENDA

-  VIA DI FUGA PEDONALI
-  INDICAZIONE PALCHI MANIFESTAZIONE
-  TRANSENNE PER DINIEGO MEZZI
-  AREA INTERESSATA DALLA MANIFESTAZIONE

OGGETTO DELL'INTERVENTO : Elaborato grafico redatto in base al TULPS	TAVOLA N. : <b>UNICA</b>
LOCALIZZAZIONE DELL'INTERVENTO : Marassi - Genova (Ge)	SCALA : 1:100
OGGETTO DELLA TAVOLA : Planimetria Toponomastica con indicazione zona manifestazione Planimetria Aerea con indicazione zona manifestazione	DATA : 05/05/2025
IL RICHIEDENTE : CIV NEL CUORE DI MARASSI MANIFESTAZIONE "MARASSI SOTTO LE STELLE" 11-07-2025	IL PROGETTISTA : <b>Legiadro Giuseppe Geometra</b> Cell 346-0441522 C.F. LGD GPP 79H08 D969Y Albo Provincia di Genova n° 3230

