



COMUNE DI GENOVA

Direzione Regolazione

ORDINANZA

ATTO N. ORM 826 DEL 09/07/2025

OGGETTO: **VIA LAVIOSA**

**TEMPORANEA MODIFICA DELLA CIRCOLAZIONE E DELLA SOSTA
VEICOLARE MEDIANTE ISTITUZIONE DI OBBLIGHI E LIMITAZIONI AL
TRANSITO PER L'ESECUZIONE DI LAVORI PER IL RINNOVO RETE
GAS**

IL DIRIGENTE

Premesso che la società IRETI GAS SPA in data 19.06.2025 ha presentato istanza unificata PG 2025/295958 di occupazione suolo pubblico OGU-250226-1657-25/P che necessita di un provvedimento di modifica della circolazione in un tratto di Via Laviosa compreso fra il civico n°8 e il civico n°33, nel territorio del Municipio VII Ponente, per lavori di rinnovo della rete gas;

Preso atto del permesso alla rottura suolo pubblico in VIA LAVIOSA: dal numero 8 al numero 33, n° pratica OGU-250226-165725/P rilasciata dalla Direzione Area Infrastrutture Opere Pubbliche – Strade – Ufficio Coordinamento e raccordo Grandi Utenti;

Atteso che l'esecuzione dei lavori in esame comporterà, per la tipologia d'intervento e in considerazione anche della limitata larghezza della strada nel segmento interessato dalle lavorazioni, la chiusura di un tratto della carreggiata con necessaria istituzione di senso unico alternato nella circolazione veicolare;

Considerato che le modifiche viarie in trattazione si rendono necessarie per consentire la sicurezza e la fluidità della circolazione veicolare e pedonale così come quella delle maestranze impegnate nell'opera;

Valutato che, per la situazione sopra descritta, appare opportuno provvedere all'adozione di misure a carattere provvisorio, idonee a tutelare l'incolumità pubblica;

Ritenuto opportuno:

a. istituire la limitazione temporanea della velocità massima a 30 km/h per tutte le

categorie di veicoli, in sostituzione del limite di velocità esistente, ai sensi di quanto previsto dall'art. 142 comma 2 del vigente Codice della Strada, al fine di garantire condizioni di sicurezza della circolazione veicolare e pedonale, nonché di salvaguardare la pubblica e privata incolumità;

- b. istituire il senso unico alternato regolamentato da movieri ai sensi dell'art 42 comma 2 del regolamento applicativo al Codice della Strada, al fine di garantire condizioni di sicurezza nella circolazione veicolare;
- c. adottare le modifiche alla viabilità così come meglio previste nel piano di segnalamento temporaneo di cantiere facente parte del presente provvedimento;

Visto il piano di segnalamento temporaneo presentato dall'impresa esecutrice dei lavori, in allegato quale parte integrante e sostanziale;

Preso atto degli intercorsi accordi avvenuti coi referenti dei servizi di trasporto pubblico locale e di raccolta rifiuti urbani per il rispettivo mantenimento dei servizi di competenza;

Visto inoltre:

- le valutazioni viabilistiche di polizia stradale ai sensi della D.D.117.0.0.5/2013;
- gli artt. 5, 6 e 7 del Decreto Legislativo 30.4.1992 n. 285 e s.m.i. *"Nuovo Codice della Strada"*;
- art. 107 del Decreto Legislativo 18.08.2000 n. 267 e s.m.i. *"Testo Unico delle leggi sull'ordinamento degli Enti Locali"*;
- art. 51 comma 10 dello Statuto del Comune di Genova, approvato in ultima modifica con Deliberazione di Consiglio Comunale n. 17 del 09.04.2024;
- Decreto del Ministero delle infrastrutture e dei trasporti 10 luglio 2002, recante *"disciplinare tecnico relativo agli schemi segnaletici, differenziati per categoria di strada, da adottare per il segnalamento temporaneo"*;
- Decreto del Ministero del lavoro e delle politiche sociali di concerto con il Ministero della salute ed il Ministero delle infrastrutture e trasporti 22 gennaio 2019, recante *"i criteri generali di sicurezza relativi alle procedure di revisione, integrazione e apposizione della segnaletica stradale destinata alle attività lavorative che si svolgono in presenza di traffico veicolare"*;

ORDINA

per le motivazioni sopra esposte, **con decorrenza immediata e sino al giorno 29.08.2025, esclusi festivi e prefestivi, con orario 08:30-18:00, nel sottoelencato segmento stradale, sono stabilite le seguenti prescrizioni:**

Via Laviosa nel tratto compreso fra il civico n°8 e il civico n°33

- limite massimo di velocità di 30 km/h;
- senso unico alternato regolamentato da movieri
- divieto di fermata con la sanzione accessoria della rimozione dei veicoli degli inadempienti.

Nei restanti giorni e orari l'area interessata alle lavorazioni sarà regolamentata da impianto semaforico

Siano sempre garantiti i diritti di terzi ed il passaggio dei mezzi di soccorso in servizio di emergenza. Eventuali movimentazioni provenienti dagli stacchi laterali carrabili autorizzati dovranno essere regolamentate da movieri. Dovrà essere sempre garantita la sicurezza al transito dei pedoni e laddove non via siano percorsi ad essi dedicati, per mezzo di movieri.

Nell'ambito del cantiere oggetto della presente Ordinanza, si applicano le disposizioni del Decreto del Ministero delle Infrastrutture e Trasporti del 10/07/2002 "Disciplinare Tecnico relativo agli schemi segnaletici, differenziati per categoria di strada, da adottare per il segnalamento temporaneo" ed adottano i criteri minimi di sicurezza previsti dall'Allegato I del D.M. 22/01/2019.

I soggetti indicati in premessa, restano responsabili del mantenimento in esercizio ed in perfetta efficienza dei tratti stradali e della prevista segnaletica stradale per tutta la durata dei lavori mantenendo sollevato ed indenne il Comune di Genova da qualunque responsabilità derivante da carenza e/o inefficienza, di qualsivoglia natura, della segnaletica stradale stessa e della esecuzione delle lavorazioni.

A lavori ultimati, ovvero in ogni caso ciò si rendesse necessario prima dell'ultimazione dei lavori, la riapertura al transito di tali tratti potrà avvenire solamente previo ripristino delle condizioni di transitabilità compresa la messa in opera della segnaletica stradale eventualmente rimossa od oscurata per effetto dei lavori.

L'efficacia del presente provvedimento è subordinata alla presentazione al Comune di Genova, da parte della ditta esecutrice dell'intervento ed entro e non oltre le 24 ore successive dall'inizio dei lavori, della relativa comunicazione.

Qualora non effettivamente accertata dal personale della Civica Amministrazione, la conclusione dei lavori ed il corretto ripristino dei luoghi, come sopra specificato, devono essere comunicati entro e non oltre le 24.

Siano ottemperate tutte le prescrizioni disposte dalla Polizia Locale, la quale potrà adottare ulteriori misure di regolazione stradale ritenute necessarie.

MANDA

1. all'impresa esecutrice, rendere noto al pubblico mediante l'installazione della prescritta


segnaletica stradale, come dettagliata nel piano di segnalamento allegato, nei tempi e modi previsti dalla vigente normativa, con particolare riferimento alle disposizioni contenute nel Decreto del Ministero delle Infrastrutture e dei Trasporti del 10.07.2002;

2. alla Direzione Corpo di Polizia Locale per la verifica della corretta applicazione della presente ordinanza.

SF/AT/DV


IL DIRIGENTE
Firmato digitalmente
Varno Maccari

Avverso il presente provvedimento può essere opposto ricorso entro sessanta giorni, dalla data di pubblicazione all'albo pretorio, al Tribunale Amministrativo Regionale della Liguria nei termini e modi previsti dall'art. 2 e seguenti della L.1034/1971 e s.m. e i. , ovvero entro centoventi giorni dalla data di pubblicazione al Presidente della Repubblica nei termini e modi previsti dall'art. 8 e seguenti del D.P.R. 1199/1971.

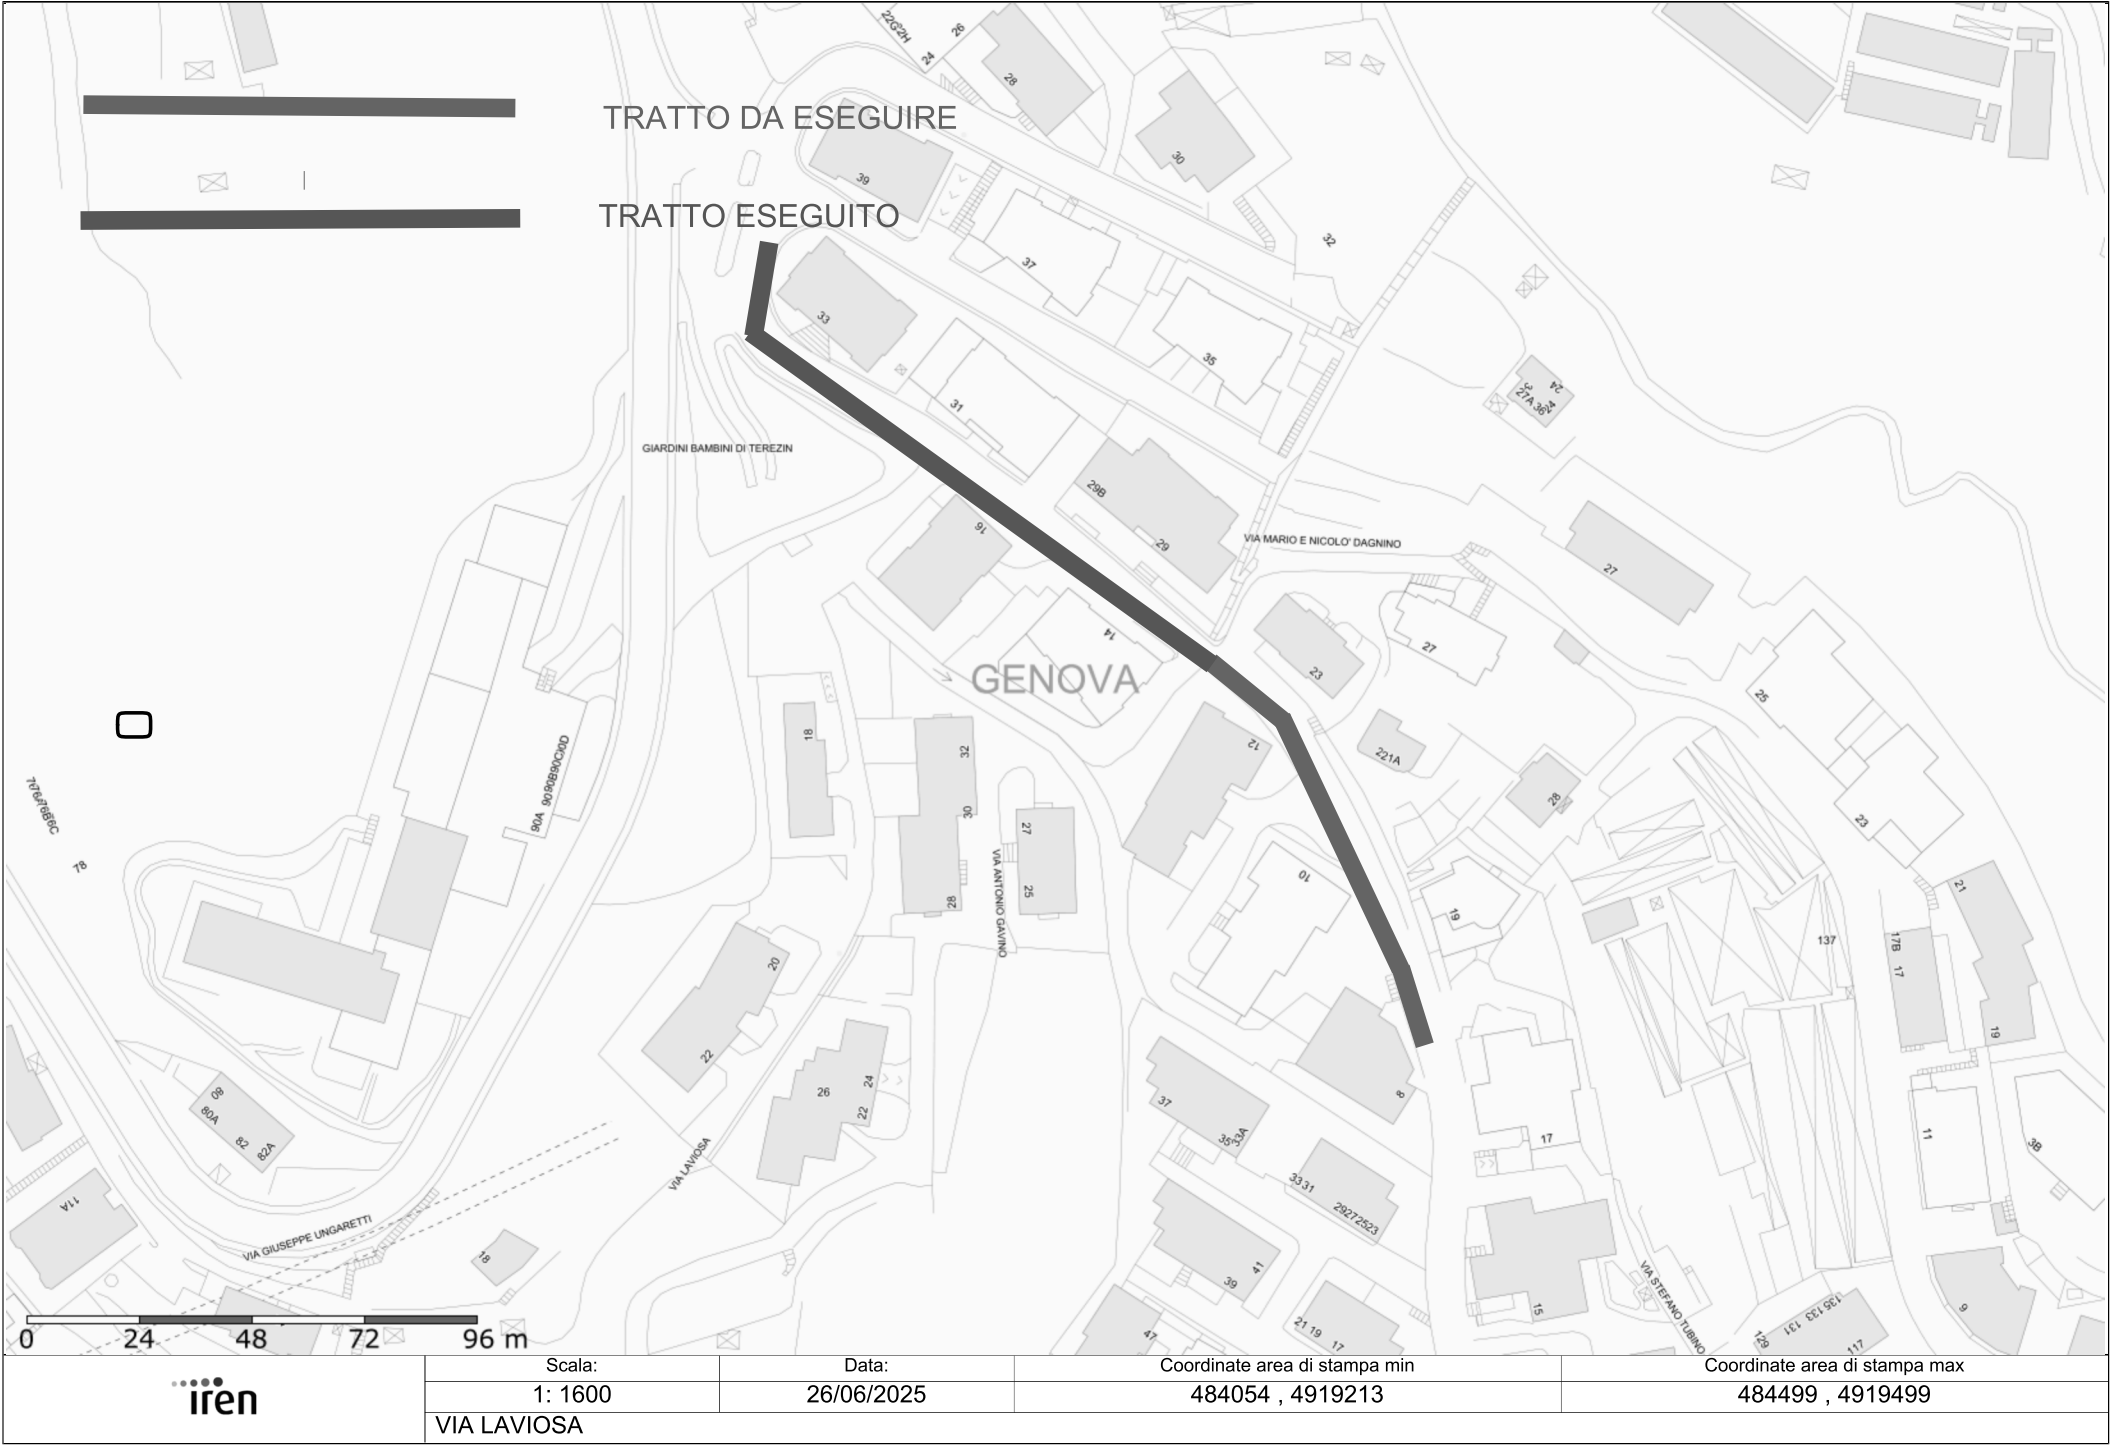

vi su suolo pubblico

VIA LAVIOSA 8-33

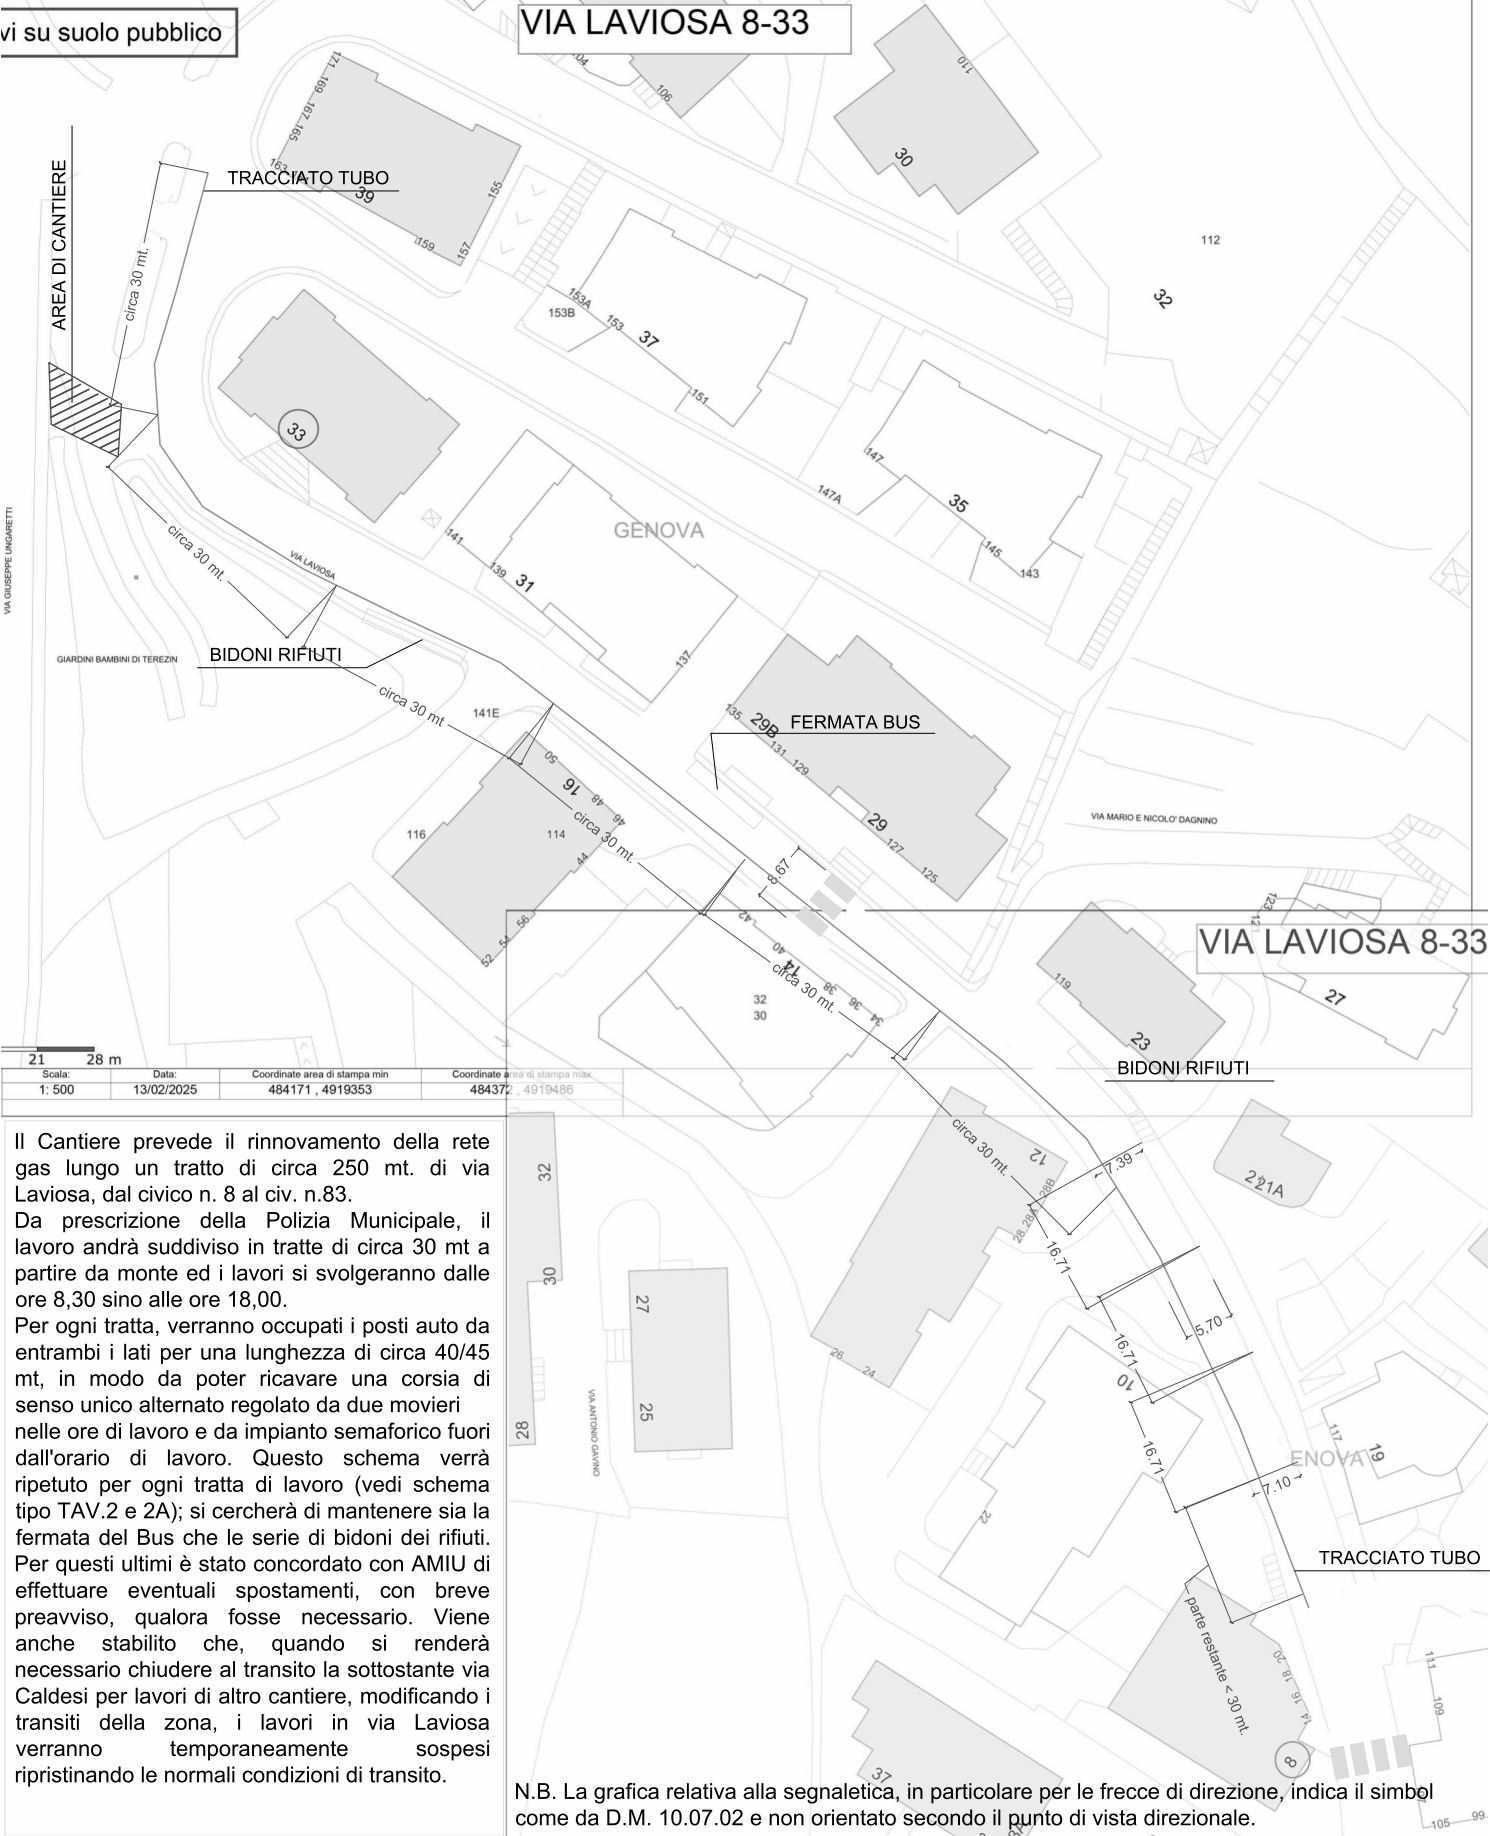

Il Cantiere prevede il rinnovamento della rete gas lungo un tratto di circa 250 mt. di via Laviosa, dal civico n. 8 al civ. n.83.


Da prescrizione della Polizia Municipale, il lavoro andrà suddiviso in tratte di circa 30 mt a partire da monte ed i lavori si svolgeranno dalle ore 8,30 sino alle ore 18,00.

Per ogni tratta, verranno occupati i posti auto da entrambi i lati per una lunghezza di circa 40/45 mt, in modo da poter ricavare una corsia di senso unico alternato regolato da due movieri nelle ore di lavoro e da impianto semaforico fuori dall'orario di lavoro. Questo schema verrà ripetuto per ogni tratta di lavoro (vedi schema tipo TAV.2 e 2A); si cercherà di mantenere sia la fermata del Bus che le serie di bidoni dei rifiuti.

Per questi ultimi è stato concordato con AMIU di effettuare eventuali spostamenti, con breve preavviso, qualora fosse necessario. Viene anche stabilito che, quando si renderà necessario chiudere al transito la sottostante via Caldesi per lavori di altro cantiere, modificando i transiti della zona, i lavori in via Laviosa verranno temporaneamente sospesi ripristinando le normali condizioni di transito.


N.B. La grafica relativa alla segnaletica, in particolare per le frecce di direzione, indica il simbol come da D.M. 10.07.02 e non orientato secondo il punto di vista direzionale.

LEGENDA

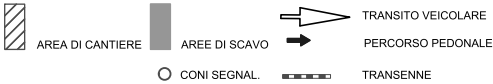

N.B. La segnaletica verticale su cavalletti sarà accompagnata da segnalazione luminosa.

SCHEMA INDICATIVO INFORMALE DI SEGNALAMENTO GENOVA: VIA LAVIOSA - SUDDIVISIONE INTERO TRACCIATO					
COMMITTENTE	IRETI GAS S.p.A Via Piacenza, 54 - 16138 GE C.F. P.IVA 01791490343		INCARICO TECNICO		Arch. Claudio Dagnino P.za Del Principe 4/1 sc.e 16126 - Genova
			EXENET S.r.l.		
			16152 Genova (GE)		
APPALTO CATEGORIA: Reti e/o Impianti TIPOLOGIA: Rinnovamento Reti Gas			REV.0: 17.03.25	REV.:	TAV1
			REV.1:	REV.:	
			REV.:	REV.:	

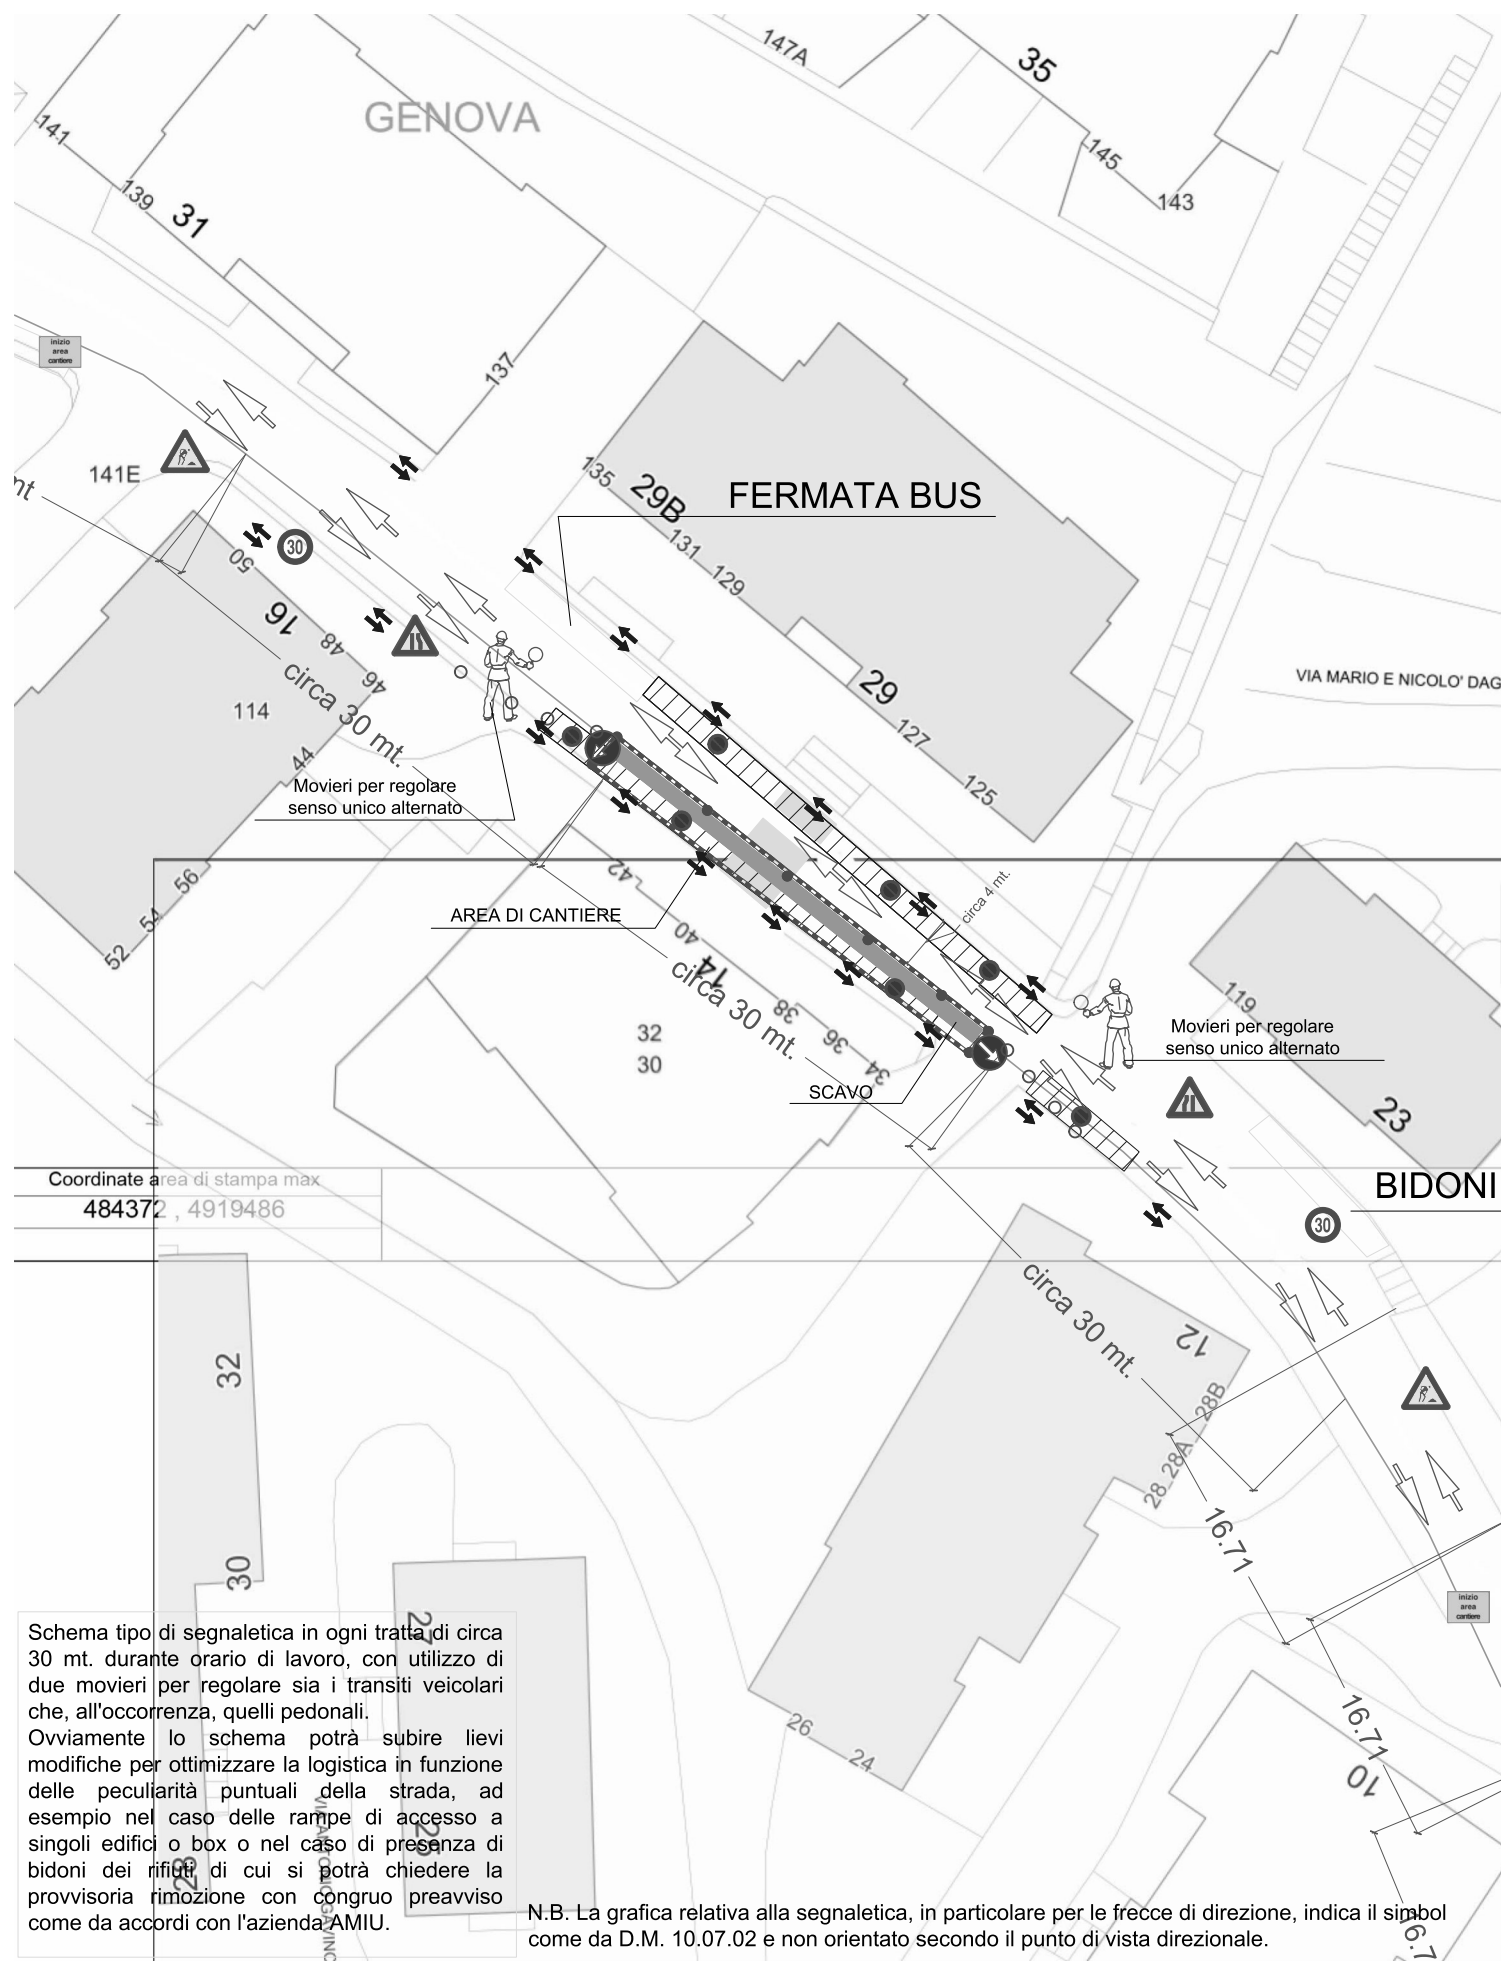

Schema tipo di segnaletica in ogni tratta di circa 30 mt. durante orario di lavoro, con utilizzo di due movieri per regolare sia i transiti veicolari che, all'occorrenza, quelli pedonali. Ovviamente lo schema potrà subire lievi modifiche per ottimizzare la logistica in funzione delle peculiarità puntuali della strada, ad esempio nel caso delle rampe di accesso a singoli edifici o box o nel caso di presenza di bidoni dei rifiuti di cui si potrà chiedere la provvisoria rimozione con congruo preavviso come da accordi con l'azienda AMIU.


N.B. La grafica relativa alla segnaletica, in particolare per le frecce di direzione, indica il simbol come da D.M. 10.07.02 e non orientato secondo il punto di vista direzionale.

LEGENDA

- AREA DI CANTIERE
- AREE DI SCAVO
- CONI SEGNA.
- TRANSITO VEICOLARE
- PERCORSO PEDONALE
- TRANSENNE

N.B. La segnaletica verticale su cavalletti sarà accompagnata da segnalazione luminosa.

SCHEMA INDICATIVO INFORMALE DI SEGNALEMENTO GENOVA: VIA LAVIOSA - SEGNALETICA TIPO IN ORARIO DI LAVORO			
COMMITTENTE	IRETI GAS S.p.A Via Piacenza, 54 - 16138 GE C.F. P.IVA 01791490343	INCARICO TECNICO EXENET S.r.l. 16152 Genova (GE)	
		Arch. Claudio Dagnino P.za Del Principe 4/1 sc.e 16126 - Genova	
APPALTO CATEGORIA: Reti e/o Impianti TIPOLOGIA: Rinnovamento Reti Gas	REV.0: 17.03.25	REV.:	TAV2
	REV.1:	REV.:	
	REV.:	REV.:	

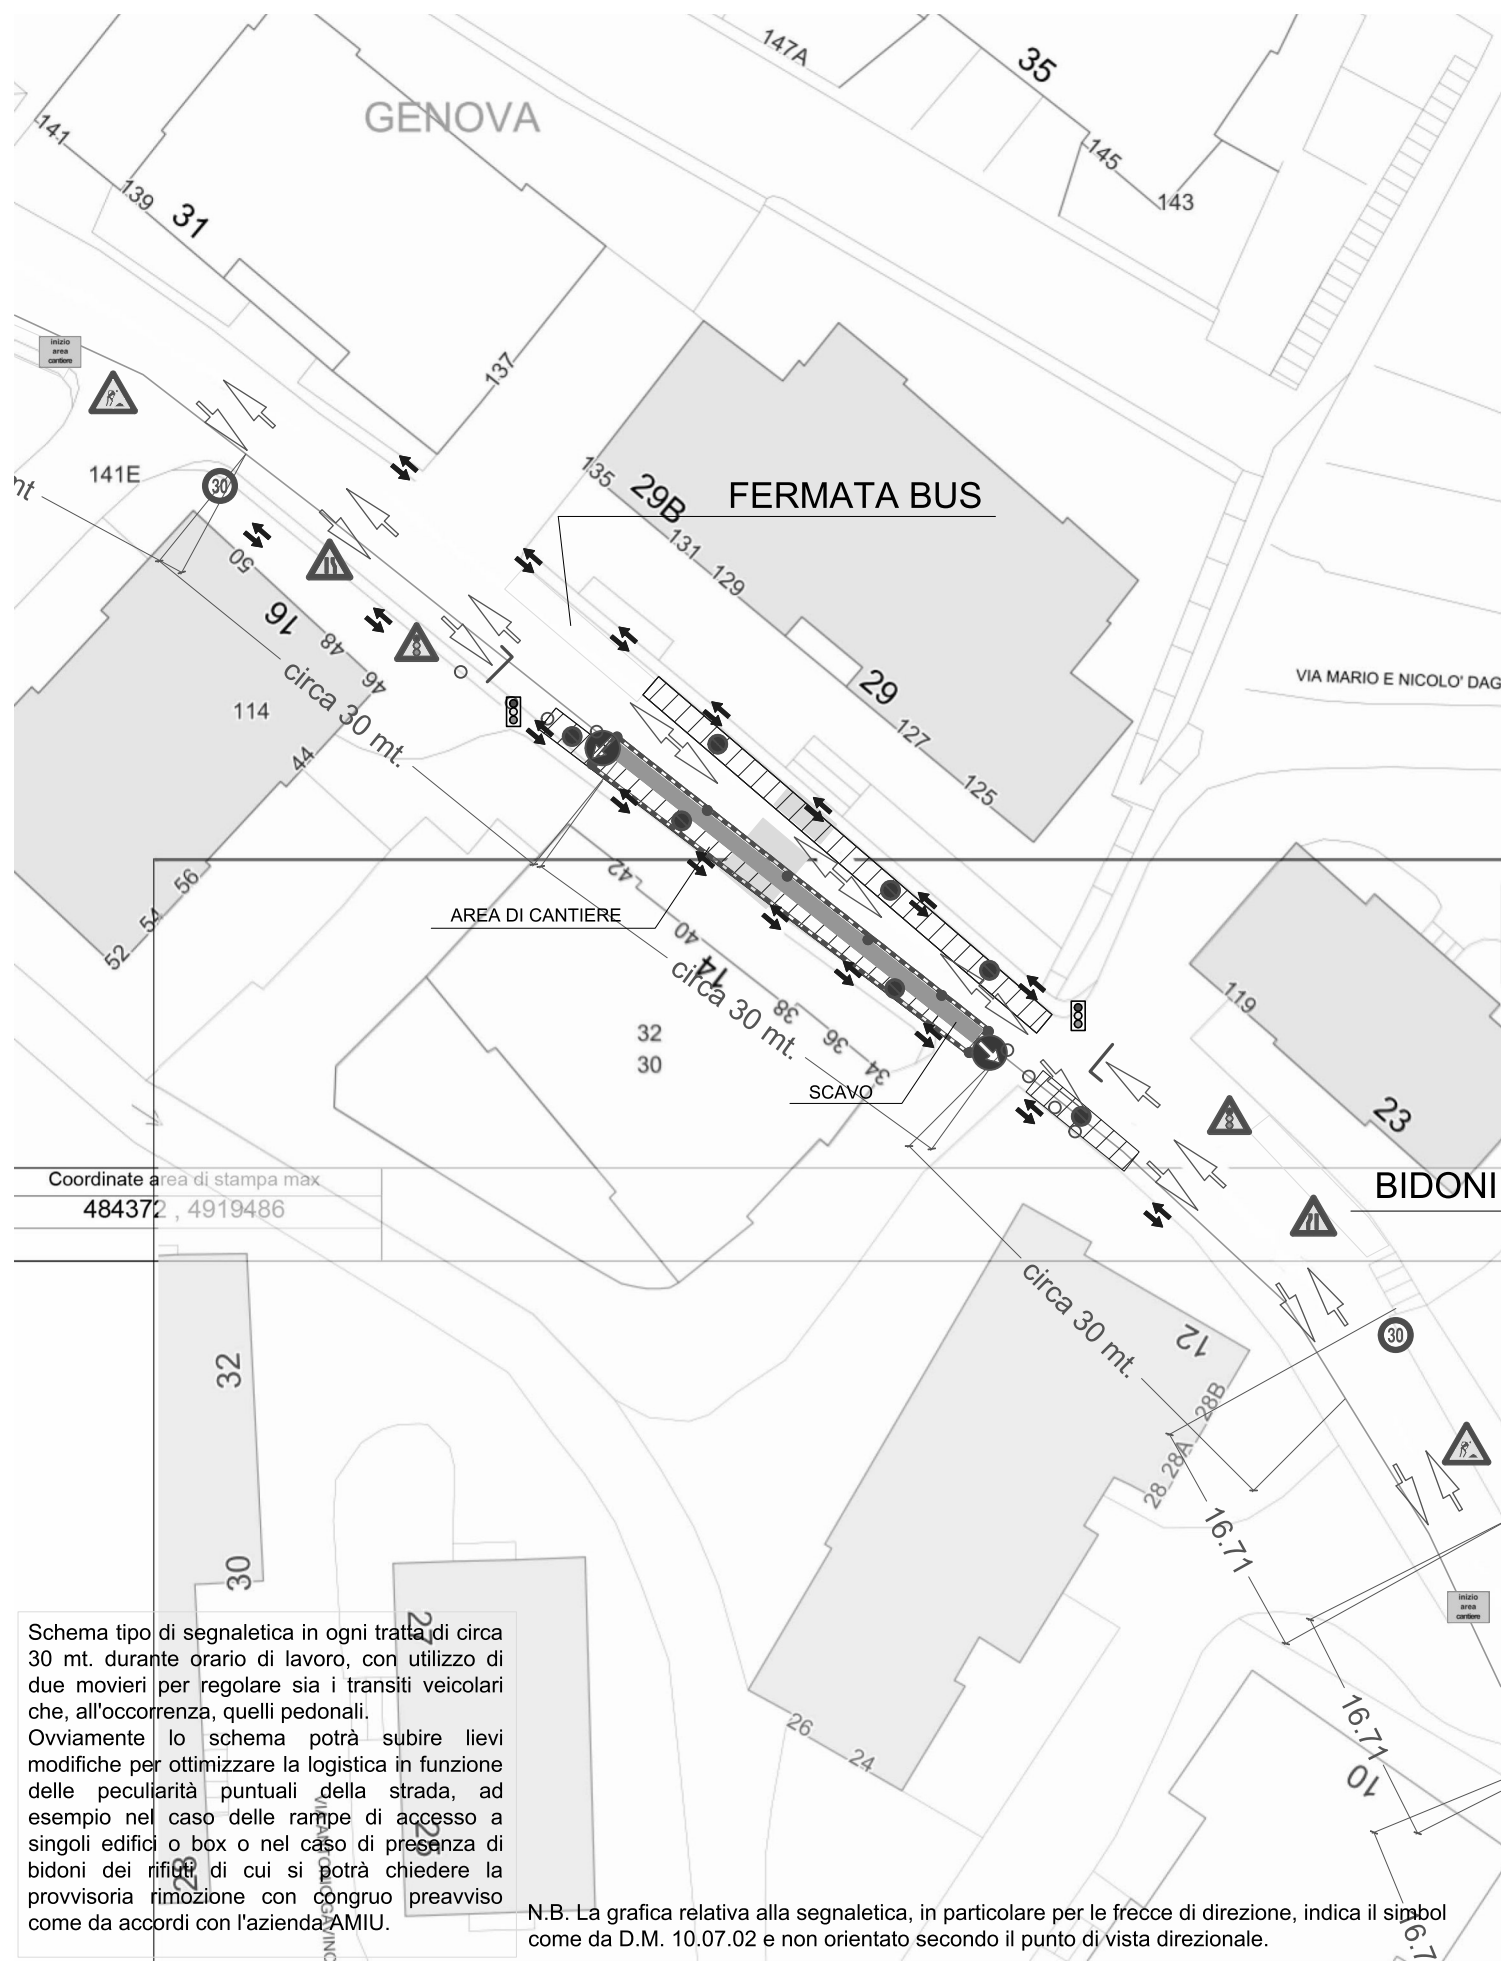

Coordinate area di stampa max
484372 , 4919486

Schema tipo di segnaletica in ogni tratta di circa 30 mt. durante orario di lavoro, con utilizzo di due movieri per regolare sia i transiti veicolari che, all'occorrenza, quelli pedonali. Ovviamente lo schema potrà subire lievi modifiche per ottimizzare la logistica in funzione delle peculiarità puntuali della strada, ad esempio nel caso delle rampe di accesso a singoli edifici o box o nel caso di presenza di bidoni dei rifiuti di cui si potrà chiedere la provvisoria rimozione con congruo preavviso come da accordi con l'azienda AMIU.


N.B. La grafica relativa alla segnaletica, in particolare per le frecce di direzione, indica il simbol come da D.M. 10.07.02 e non orientato secondo il punto di vista direzionale.

LEGENDA

- AREA DI CANTIERE
- AREE DI SCAVO
- CONI SEGNAI.
- TRANSITO VEICOLARE
- PERCORSO PEDONALE
- TRANSENNE

N.B. La segnaletica verticale su cavalletti sarà accompagnata da segnalazione luminosa.

SCHEMA INDICATIVO INFORMALE DI SEGNALEMENTO GENOVA: VIA LAVIOSA - SEGNALETICA TIPO FUORI ORARIO DI LAVORO				
COMMITTENTE	IRETI GAS S.p.A Via Piacenza, 54 - 16138 GE C.F. P.IVA 01791490343		INCARICO TECNICO EXENET S.r.l. 16152 Genova (GE)	
			Arch. Claudio Dagnino P.za Del Principe 4/1 sc.e 16126 - Genova	
APPALTO CATEGORIA: Reti e/o Impianti TIPOLOGIA: Rinnovamento Reti Gas	REV.0: 17.03.25		REV.:	TAV2A
	REV.1:		REV.:	
	REV.:		REV.:	

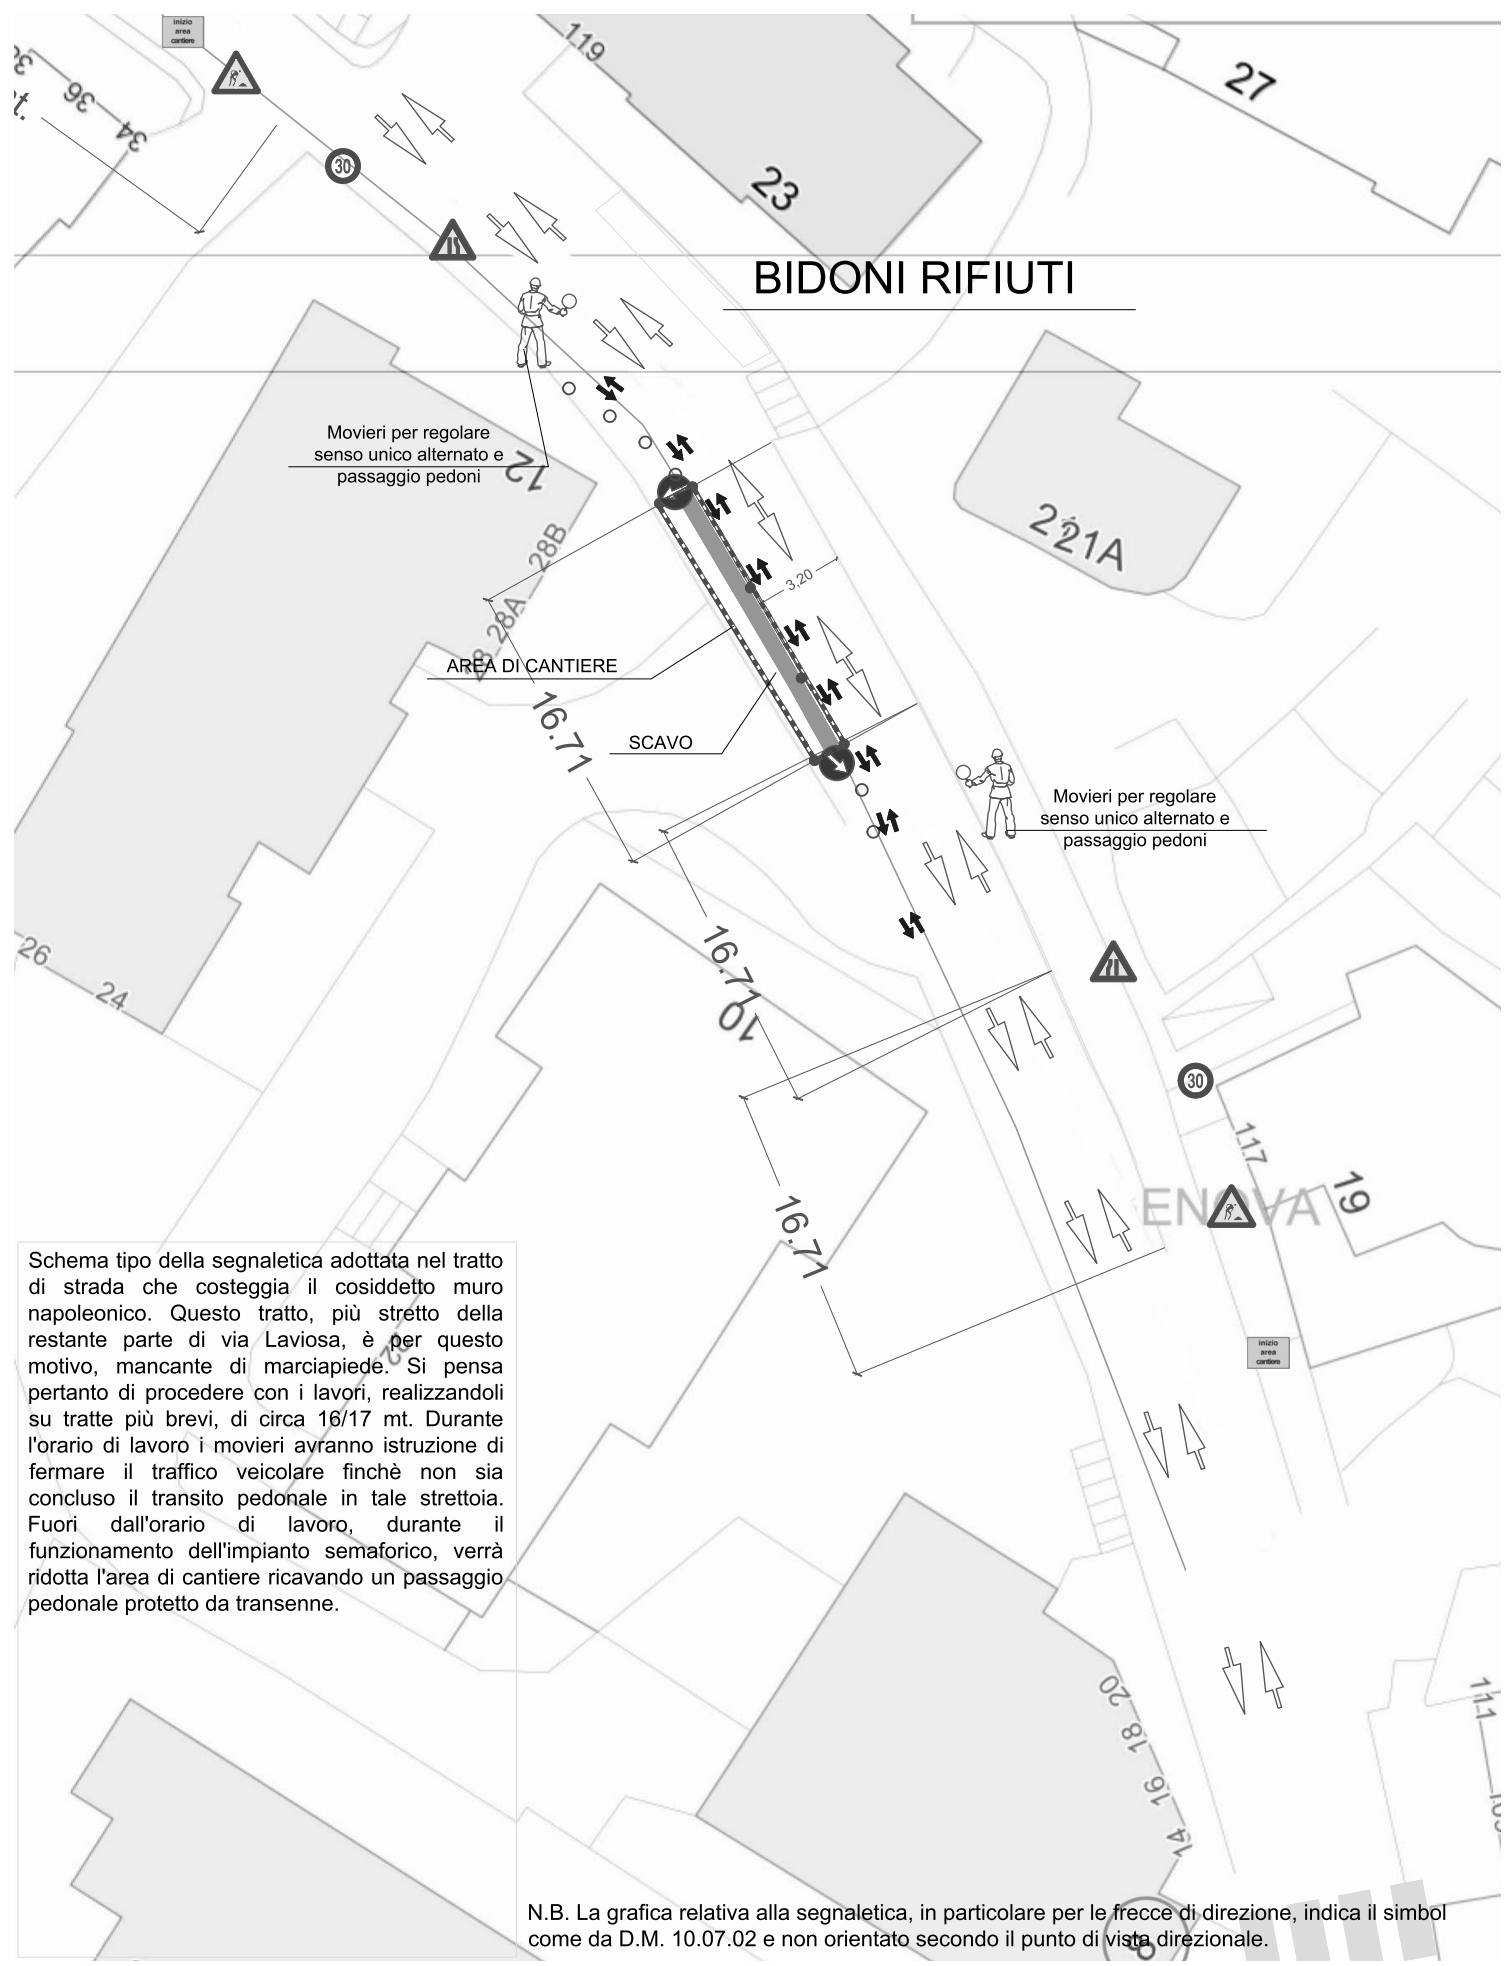

Schema tipo della segnaletica adottata nel tratto di strada che costeggia il cosiddetto muro napoleonico. Questo tratto, più stretto della restante parte di via Laviosa, è per questo motivo, mancante di marciapiede. Si pensa pertanto di procedere con i lavori, realizzandoli su tratte più brevi, di circa 16/17 mt. Durante l'orario di lavoro i movieri avranno istruzione di fermare il traffico veicolare finchè non sia concluso il transito pedonale in tale strettoia. Fuori dall'orario di lavoro, durante il funzionamento dell'impianto semaforico, verrà ridotta l'area di cantiere ricavando un passaggio pedonale protetto da transenne.


N.B. La grafica relativa alla segnaletica, in particolare per le frecce di direzione, indica il simbol come da D.M. 10.07.02 e non orientato secondo il punto di vista direzionale.

LEGENDA

- AREA DI CANTIERE
- AREE DI SCAVO
- CONI SEGNA.
- TRANSITO VEICOLARE
- PERCORSO PEDONALE
- TRANSENNE

N.B. La segnaletica verticale su cavalletti sarà accompagnata da segnalazione luminosa.

SCHEMA INDICATIVO INFORMALE DI SEGNALAMENTO GENOVA: VIA LAVIOSA SEGNALETICA TRATTI STRADA STRETTA SENZA MARCIAPIEDE IN ORARIO DI LAVORO			
COMMITTENTE	IRETI GAS S.p.A Via Piacenza, 54 - 16138 GE C.F. P.IVA 01791490343	INCARICO TECNICO	
		EXENET S.r.l. 16152 Genova (GE)	Arch. Claudio Dagnino P.za Del Principe 4/1 sc.e 16126 - Genova
APPALTO CATEGORIA: Reti e/o Impianti TIPOLOGIA: Rinnovo Reti Gas	REV.0: 17.03.25	REV.:	TAV3
	REV.1:	REV.:	
	REV.:	REV.:	

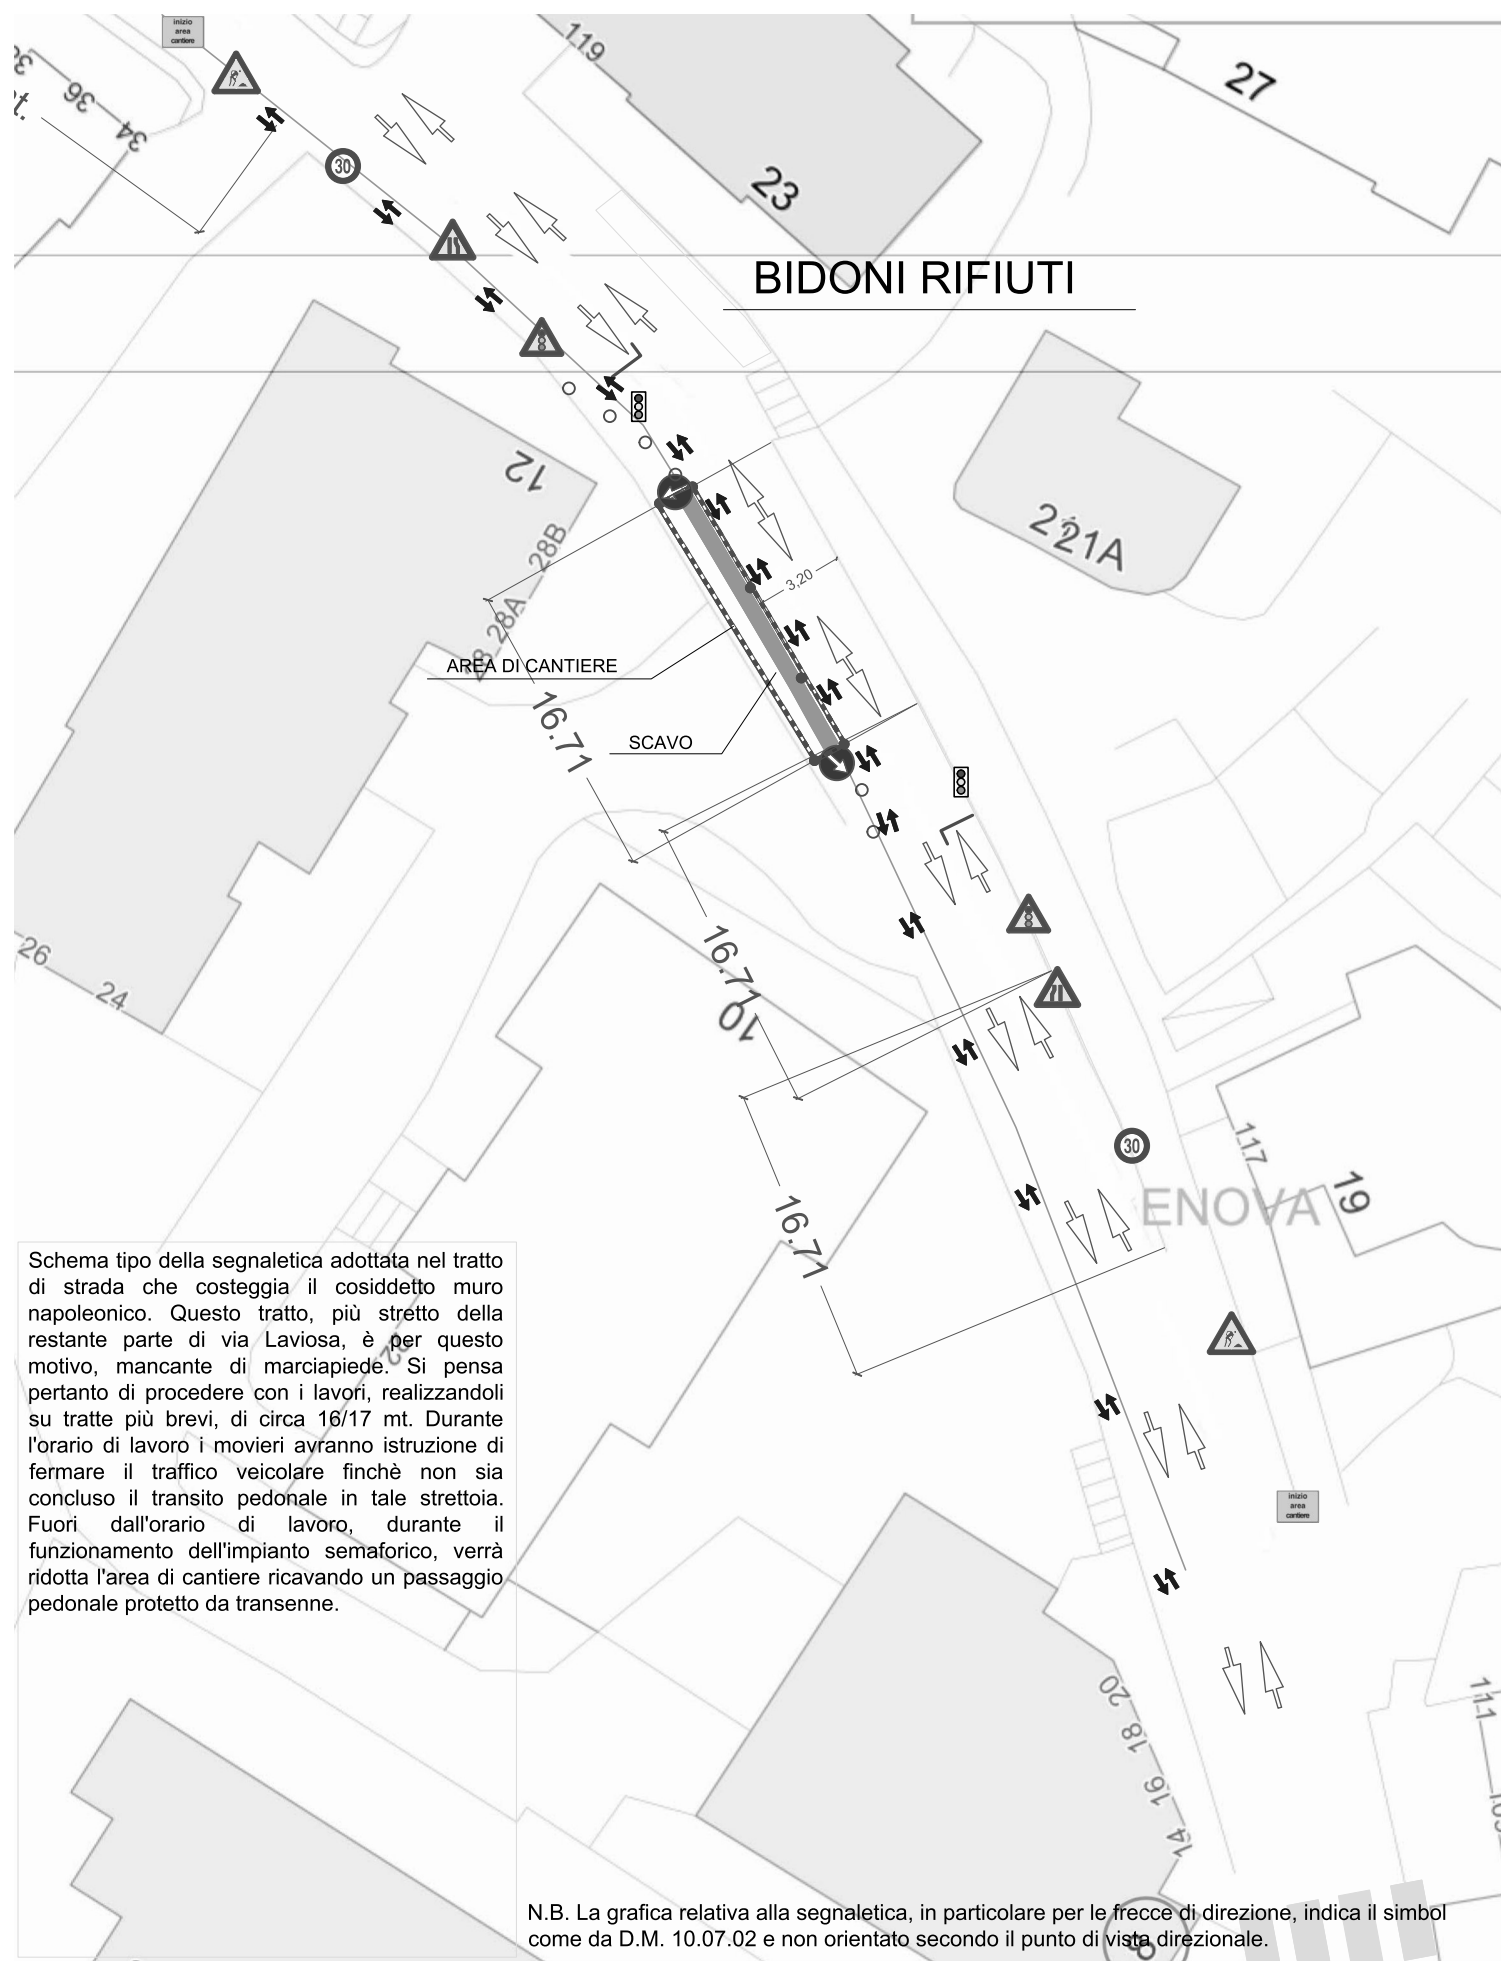

Schema tipo della segnaletica adottata nel tratto di strada che costeggia il cosiddetto muro napoleonico. Questo tratto, più stretto della restante parte di via Laviosa, è per questo motivo, mancante di marciapiede. Si pensa pertanto di procedere con i lavori, realizzandoli su tratte più brevi, di circa 16/17 mt. Durante l'orario di lavoro i movieri avranno istruzione di fermare il traffico veicolare finchè non sia concluso il transito pedonale in tale strettoia. Fuori dall'orario di lavoro, durante il funzionamento dell'impianto semaforico, verrà ridotta l'area di cantiere ricavando un passaggio pedonale protetto da transenne.

N.B. La grafica relativa alla segnaletica, in particolare per le frecce di direzione, indica il simbolo come da D.M. 10.07.02 e non orientato secondo il punto di vista direzionale.

LEGENDA

- AREA DI CANTIERE
- AREE DI SCAVO
- TRANSITO VEICOLARE
- PERCORSO PEDONALE
- CONI SEGNALE
- TRANSENNE

N.B. La segnaletica verticale su cavalletti sarà accompagnata da segnalazione luminosa.

SCHEMA INDICATIVO INFORMALE DI SEGNALAMENTO GENOVA: VIA LAVIOSA SEGNALETICA TRATTI STRADA STRETTA SENZA MARCIAPIEDE FUORI ORARIO DI LAVORO			
COMMITTENTE	IRETI GAS S.p.A Via Piacenza, 54 - 16138 GE C.F. P.IVA 01791490343	INCARICO TECNICO	
		EXENET S.r.l. 16152 Genova (GE)	Arch. Claudio Dagnino P.za Del Principe 4/1 sc.e 16126 - Genova
APPALTO CATEGORIA: Reti e/o Impianti TIPOLOGIA: Rinnovamento Reti Gas	REV.0: 17.03.25	REV.:	TAV3A
	REV.1:	REV.:	
	REV.:	REV.:	