COMUNE DI GENOVA

Direzione Regolazione

ORDINANZA

ATTO N. ORM 973 DEL 08/08/2025

OGGETTO: **VIA MONTE GUANO**
PASSO MATTIA SPEICH
VIA SAN GIACOMO APOSTOLO
TEMPORANEA MODIFICA DELLA CIRCOLAZIONE STRADALE MEDIANTE ISTITUZIONE DI OBBLIGHI E LIMITAZIONI AL TRANSITO PER REALIZZAZIONE ALLACCIO TELEFONICO DI NUOVO UTENTE

IL DIRIGENTE

Premesso che Telecom Italia – TIM SpA, ha inoltrato istanza unificata autorizzazione all'occupazione suolo pubblico, n° di Protocollo: 126633 del 08/03/2024 n° pratica OGU-240226-866-24, che necessita di un provvedimento di modifica della viabilità nelle vie in oggetto, nel territorio del Municipio VI – Medio Ponente, nell'ambito delle lavorazioni di realizzazione allaccio telefonico di nuovo utente;

Richiamato autorizzazione alla rottura del suolo pubblico rilasciata da Direzione Area Infrastrutture opere pubbliche – strade avente ad oggetto: "Rottura suolo pubblico in PASSO MATTIA SPEICH, VIA SAN GIACOMO APOSTOLO, VIA MONTE GUANO n° 7" in allegato quale parte integrante;

Atteso che l'esecuzione dei lavori in esame comporterà, in considerazione dell'occupazione suolo mediante installazione di area di cantiere, una riduzione della carreggiata;

Considerato che le modifiche viarie in trattazione si rendono necessarie per consentire la sicurezza e la fluidità della circolazione stradale;

Valutato che, per la situazione sopra descritta, appare opportuno provvedere all'adozione di misure a carattere provvisorio, idonee a tutelare l'incolumità pubblica;

Ritenuto opportuno

- confermare la limitazione temporanea della velocità massima a 30 km/h per tutte le

categorie di veicoli, in sostituzione del limite di velocità esistente, ai sensi di quanto previsto dall'art. 142 comma 2 del vigente Codice della Strada, al fine di garantire condizioni di sicurezza della circolazione veicolare e pedonale, nonché di salvaguardare la pubblica incolumità;

- istituire il senso unico alternato nella circolazione veicolare, ai sensi di quanto previsto dall'art. 42 comma 2 del vigente Regolamento applicativo al Codice della Strada, al fine di garantire condizioni di sicurezza della circolazione veicolare;
- adottare le modifiche alla viabilità così come meglio previste nel piano di segnalamento temporaneo di cantiere facente parte del presente provvedimento;

Visto il piano di segnalamento temporaneo presentato dall'Impresa esecutrice dei lavori, in allegato quale parte integrante e sostanziale;

Visto inoltre:

a. le valutazioni di polizia stradale espresse ai sensi della D.D. 117.0.0.5/2013, in allegato;
b. Decreto Legislativo 30.4.1992 n. 285 e s.m.i. "*Nuovo Codice della Strada"*, artt. 5, 6 e 7;
c. Decreto Legislativo 18.08.2000 n. 267 e s.m.i. "*Testo Unico delle leggi sull'ordinamento degli Enti Locali*", art. 107 ;
d. *Statuto del Comune di Genova,* approvato in ultima modifica con Deliberazione di Consiglio Comunale n. 17 del 09.04.2024, art. 51 comma 10;
e. Decreto del Ministero delle infrastrutture e dei trasporti 10 luglio 2002, recante "*disciplinare tecnico relativo agli schemi segnaletici, differenziati per categoria di strada, da adottare per il segnalamento temporaneo*";
f. Decreto del Ministero del lavoro e delle politiche sociali di concerto con il Ministero della salute ed il Ministero delle infrastrutture e trasporti 22 gennaio 2019, recante "*i criteri generali di sicurezza relativi alle procedure di revisione, integrazione e apposizione della segnaletica stradale destinata alle attività lavorative che si svolgono in presenza di traffico veicolare*";

ORDINA

Dal giorno 25/08/2025 al giorno 23/10/2025, in tutti i giorni feriali, esclusi festivi e prefestivi, nella fascia oraria compresa tra le ore 08.00 e le ore 17.30, nei sottoelencati segmenti stradali, a seconda delle fasi di lavorazione, sono introdotti i seguenti provvedimenti:

Via Monte Guano, in prossimità dell'intersezione con Via San Giacomo Apostolo:

- Confermato il limite massimo di velocità di 30 km/h
- Senso unico alternato regolato da movieri

Passo Mattia Speich, tratto compreso tra il civico 1 e l'intersezione con Via San Giacomo Apostolo:

- Divieto di transito veicolare ad eccezione dei mezzi afferenti al cantiere

Via San Giacomo Apostolo, tratto compreso tra Via Monte Guano e Passo Mattia Speich:

- Divieto di transito veicolare ad eccezione dei mezzi afferenti al cantiere

Le chiusure al transito dovranno essere attivate in maniera sequenziale e non contemporaneamente.

Nei rimanenti giorni ed orari la viabilità veicolare e pedonale sarà ripristinata come regolazione ex-ante.

Dovrà essere sempre garantito in sicurezza il transito pedonale, delle variazioni alla viabilità in atto dovrà essere data informazione agli utenti mediante installazione di segnaletica stradale anche di presegnalamento. I pedoni dovranno essere indirizzati su itinerari alternativi debitamente separati dalle aree oggetto di cantierizzazione.

Nell'ambito del cantiere oggetto della presente Ordinanza, si applicano le disposizioni del Decreto del Ministero delle Infrastrutture e Trasporti del 10/07/2002 "Disciplinare Tecnico relativo agli schemi segnaletici, differenziati per categoria di strada, da adottare per il segnalamento temporaneo" ed adottano i criteri minimi di sicurezza previsti dall'Allegato I del D.M. 22/01/2019.

All'impresa esecutrice è fatto obbligo di utilizzare personale che abbia ricevuto l'informazione, la formazione e l'addestramento specifici previsti dal D.M. 22/01/2019.

I soggetti indicati in premessa, restano responsabili del mantenimento in esercizio ed in perfetta efficienza dei tratti stradali e della prevista segnaletica stradale per tutta la durata dei lavori mantenendo sollevato ed indenne il Comune di Genova da qualunque responsabilità derivante da carenza e/o inefficienza, di qualsivoglia natura, della segnaletica stradale stessa e della esecuzione delle lavorazioni.

A lavori ultimati, ovvero in ogni caso ciò si rendesse necessario prima dell'ultimazione dei lavori, la riapertura al transito di tali tratti potrà avvenire solamente previo ripristino delle condizioni di transitabilità compresa la messa in opera della segnaletica stradale eventualmente rimossa od oscurata per effetto dei lavori.

L'efficacia del presente provvedimento è subordinata alla presentazione al Comune di Genova, da parte della ditta esecutrice dell'intervento ed entro e non oltre le 24 ore successive dall'inizio dei lavori, della relativa comunicazione.

Qualora non effettivamente accertata dal personale della Civica Amministrazione, la conclusione dei lavori ed il corretto ripristino dei luoghi, come sopra specificato, devono essere comunicati entro e non oltre le 24.

Siano ottemperate tutte le prescrizioni disposte dalla Polizia Locale, la quale potrà adottare ulteriori misure di regolazione stradale ritenute necessarie.

MANDA

All’impresa esecutrice, rendere noto al pubblico mediante l’installazione della prescritta segnaletica stradale, come dettagliata nel piano di segnalamento allegato, nei tempi e modi previsti dalla vigente normativa, con particolare riferimento alle disposizioni contenute nel Decreto del Ministero delle Infrastrutture e dei Trasporti del 10.07.2002.

Alla Direzione Corpo di Polizia Locale per la verifica della corretta applicazione della presente ordinanza.

IL DIRIGENTE
Firmato digitalmente
Dott. Valentino Zanin per Varno Maccari

Avverso il presente provvedimento può essere opposto ricorso entro sessanta giorni, dalla data di pubblicazione all’albo pretorio, al Tribunale Amministrativo Regionale della Liguria nei termini e modi previsti dall’art. 2 e seguenti della L.1034/1971 e s.m. e i. , ovvero entro centoventi giorni dalla data di pubblicazione al Presidente della Repubblica nei termini e modi previsti dall’art. 8 e seguenti del D.P.R. 1199/1971.

PLANIMETRIA SCALA 1:2000

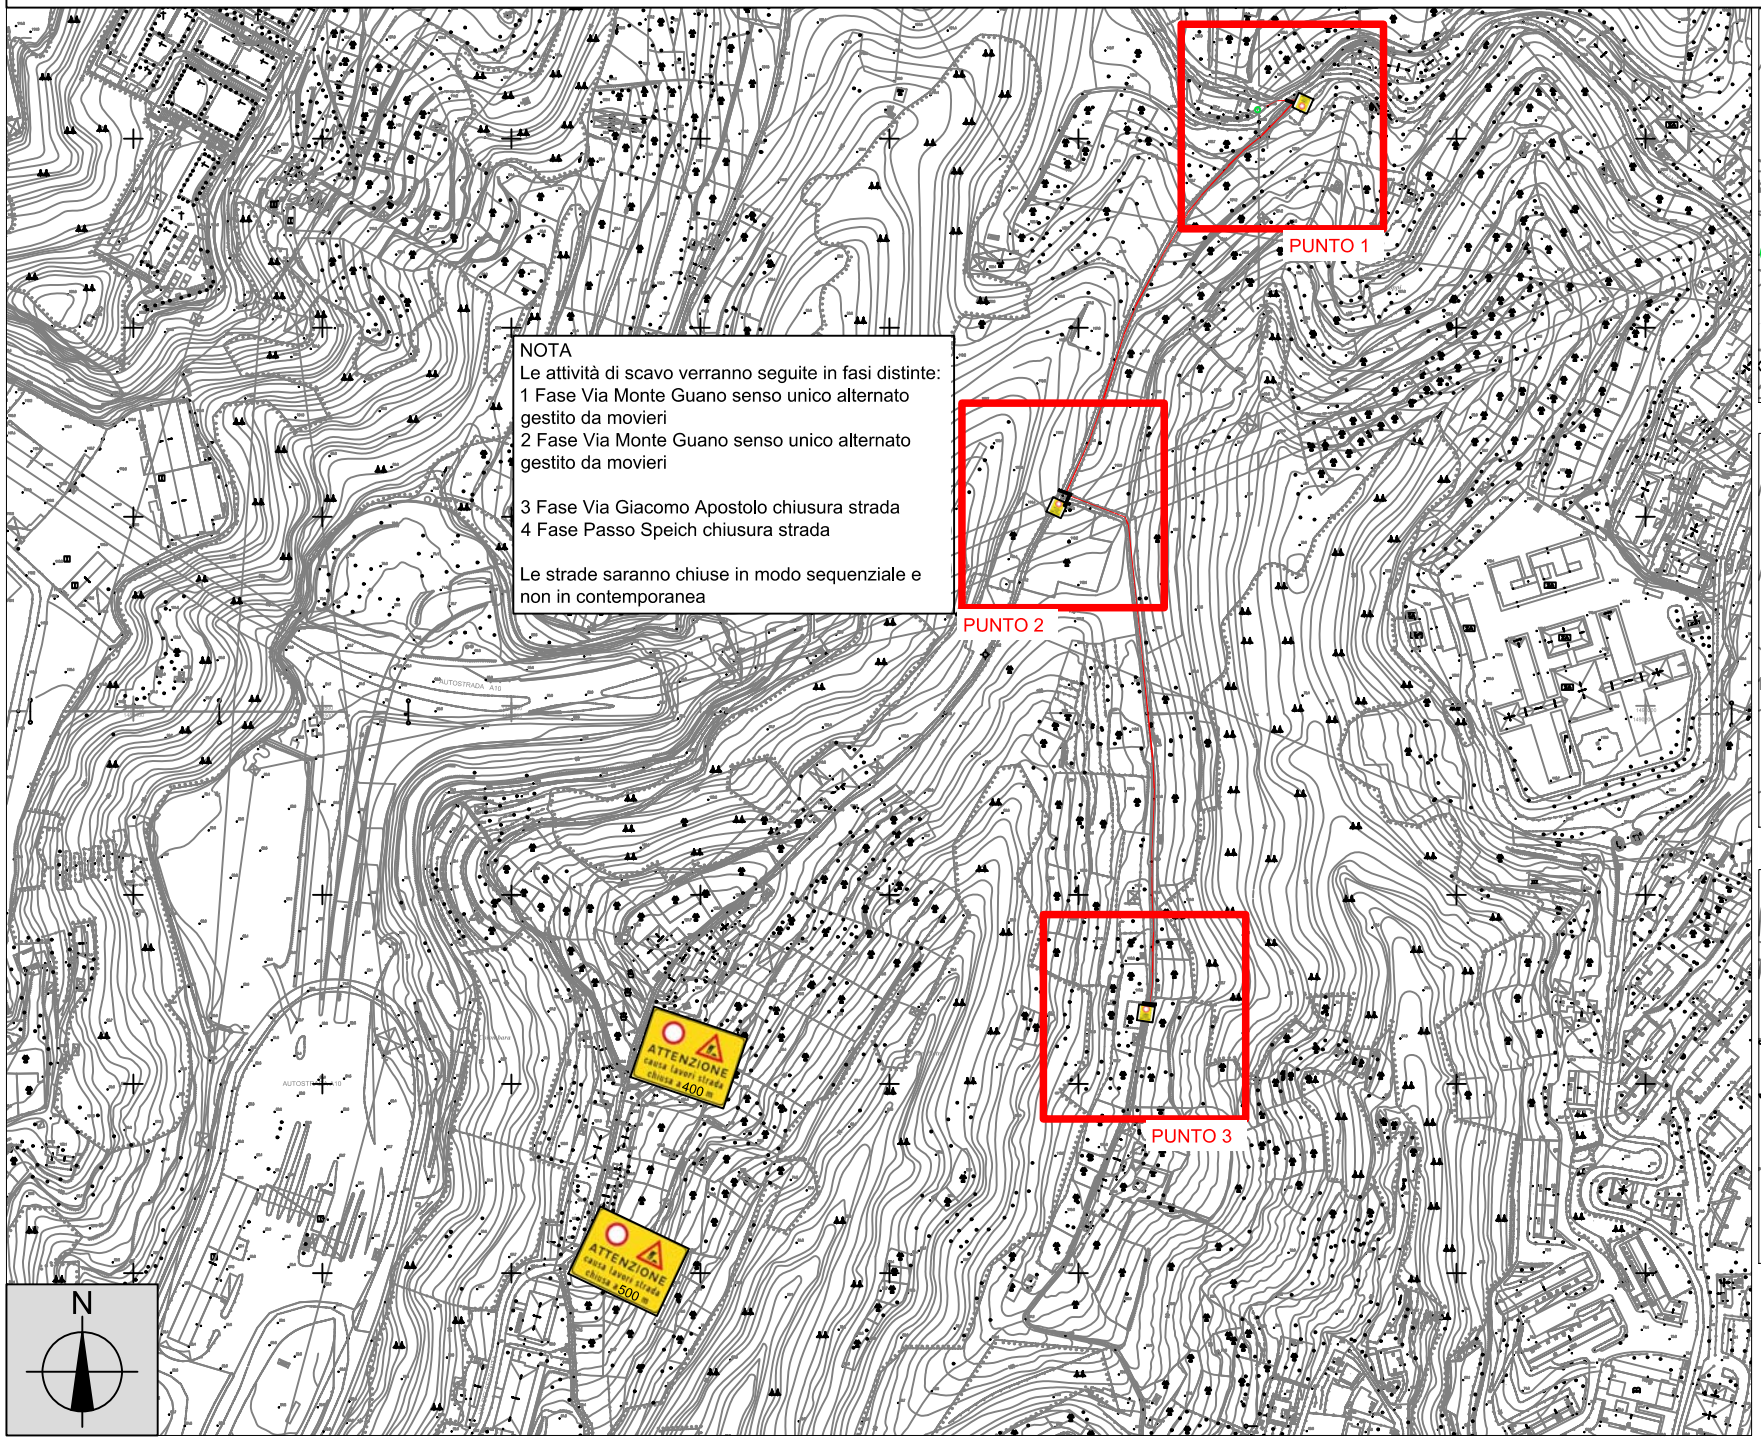

NOTA
Le attività di scavo verranno seguite in fasi distinte:
1 Fase Via Monte Guano senso unico alternato gestito da movieri
2 Fase Via Monte Guano senso unico alternato gestito da movieri

3 Fase Via Giacomo Apostolo chiusura strada
4 Fase Passo Speich chiusura strada

Le strade saranno chiuse in modo sequenziale e non in contemporanea

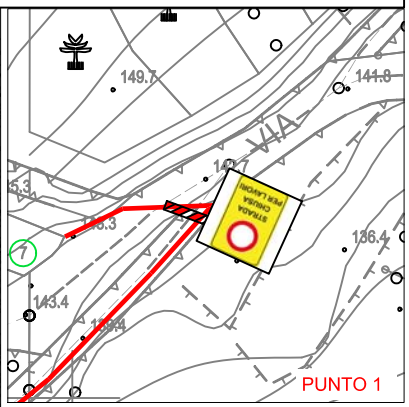

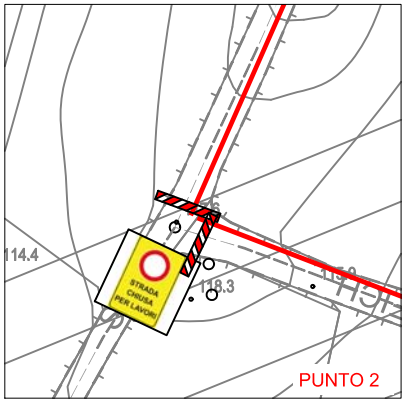

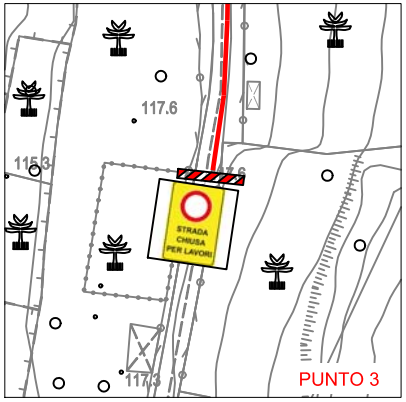

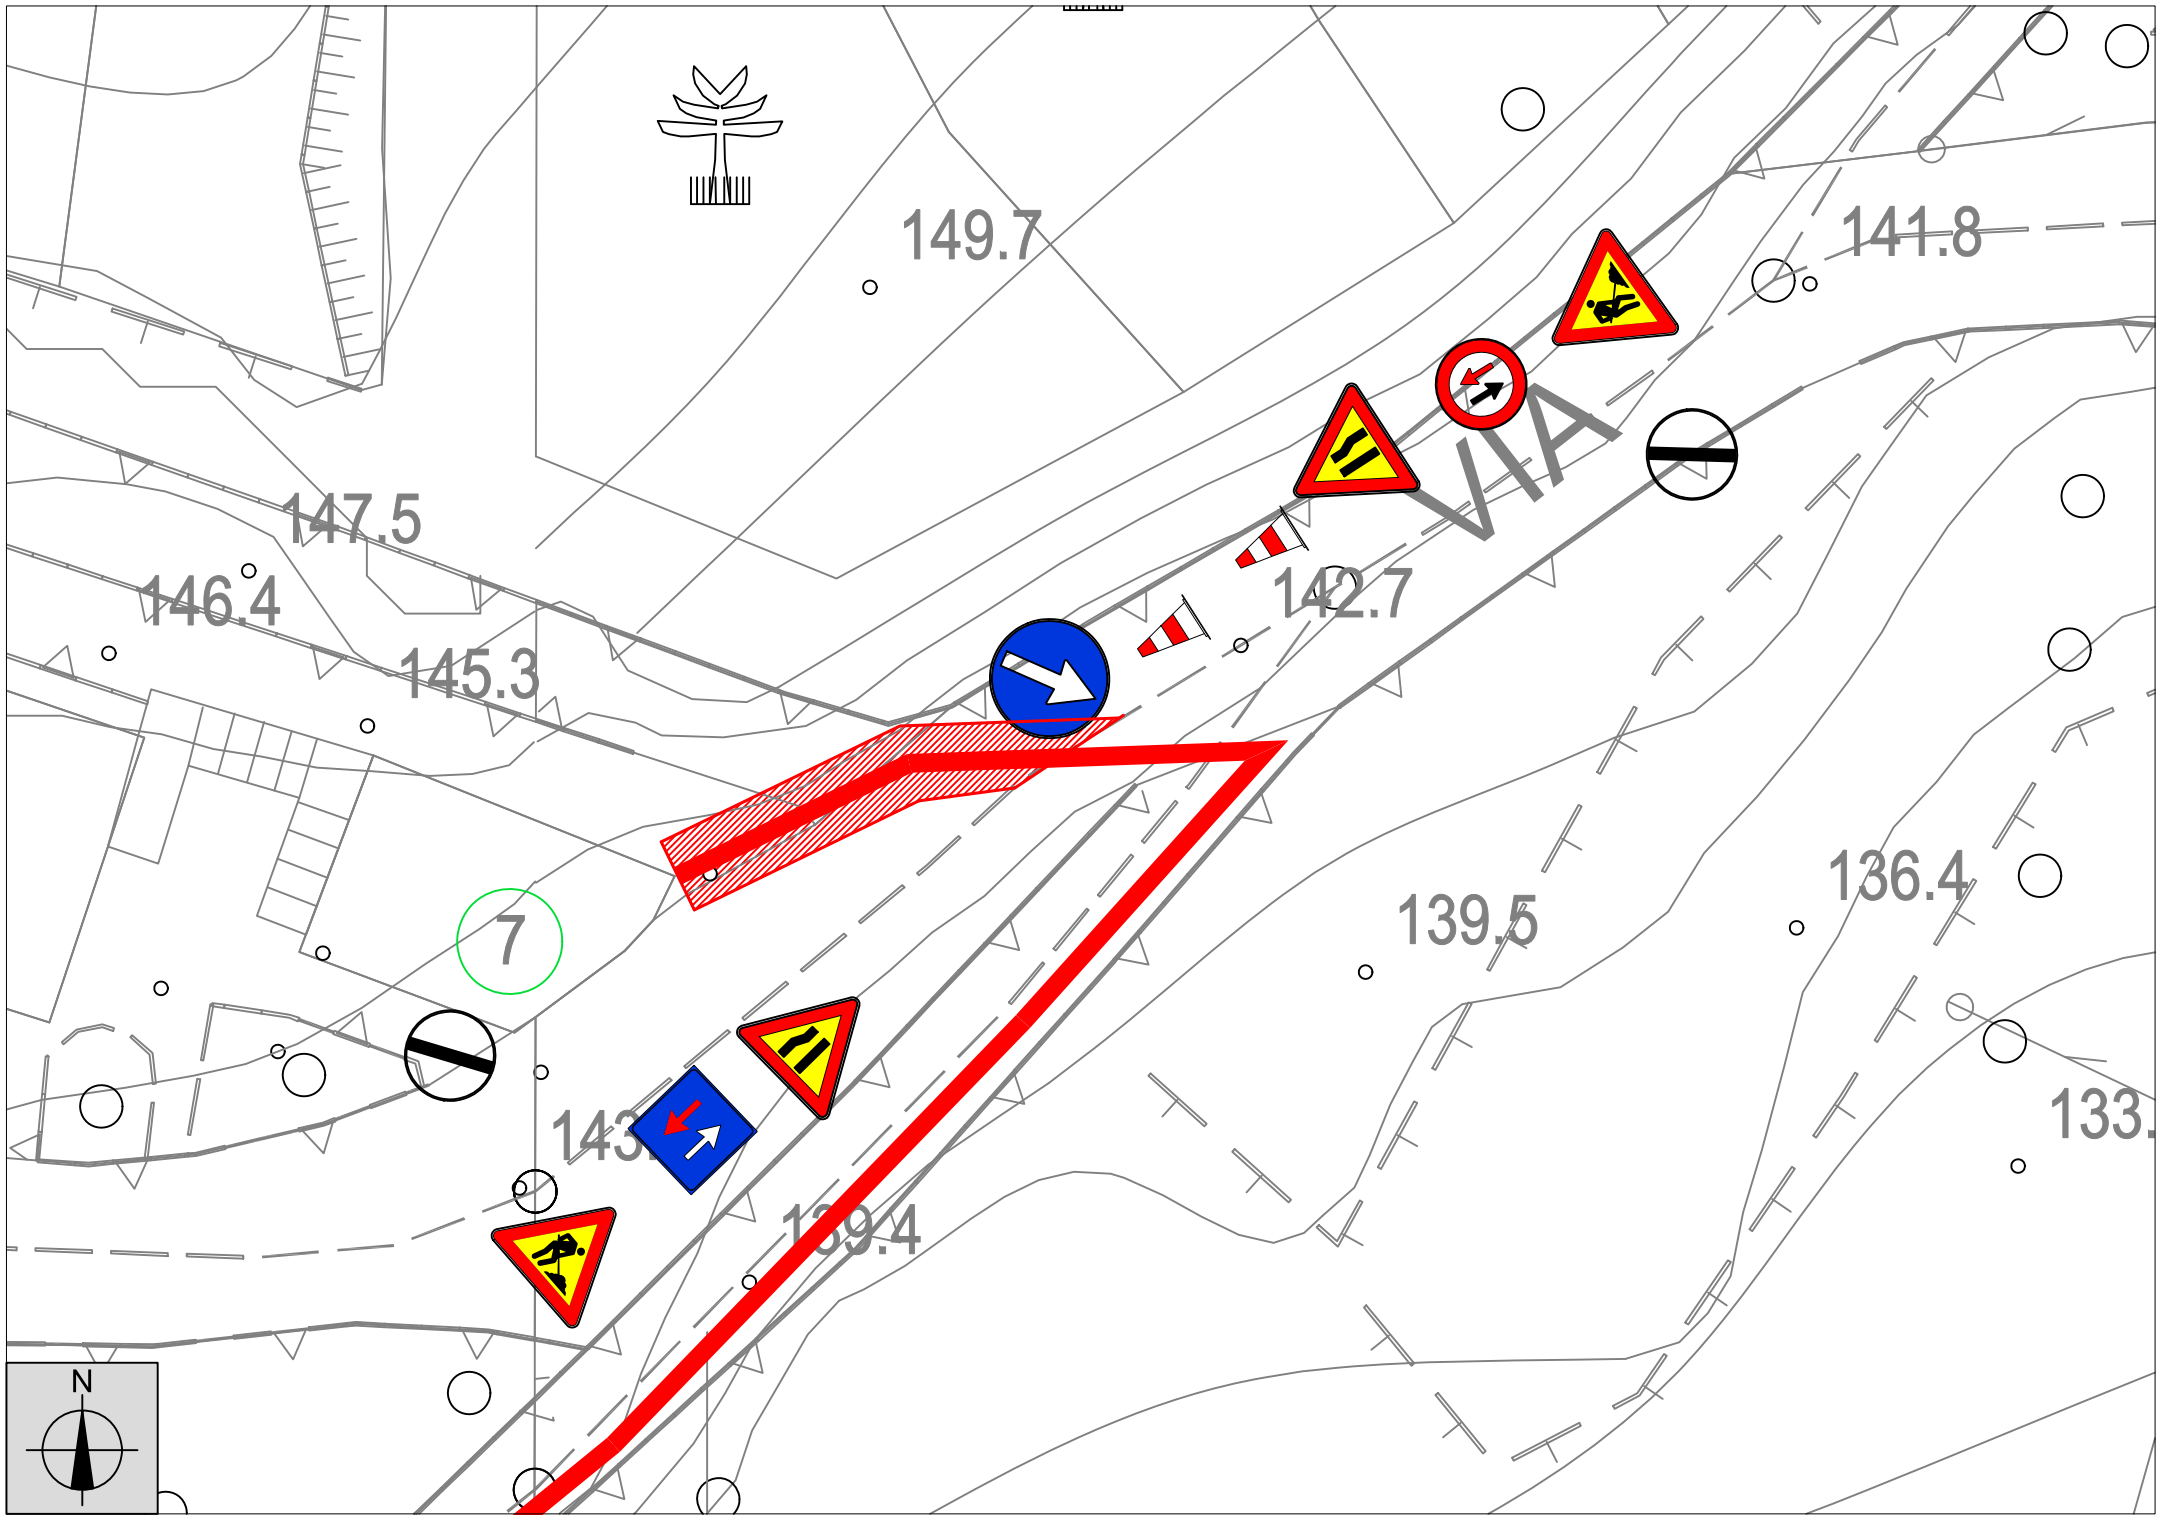
149.7
141.8
147.5
146.4
145.3
142.7
VIA
7
139.5
136.4
133.
139.4
N

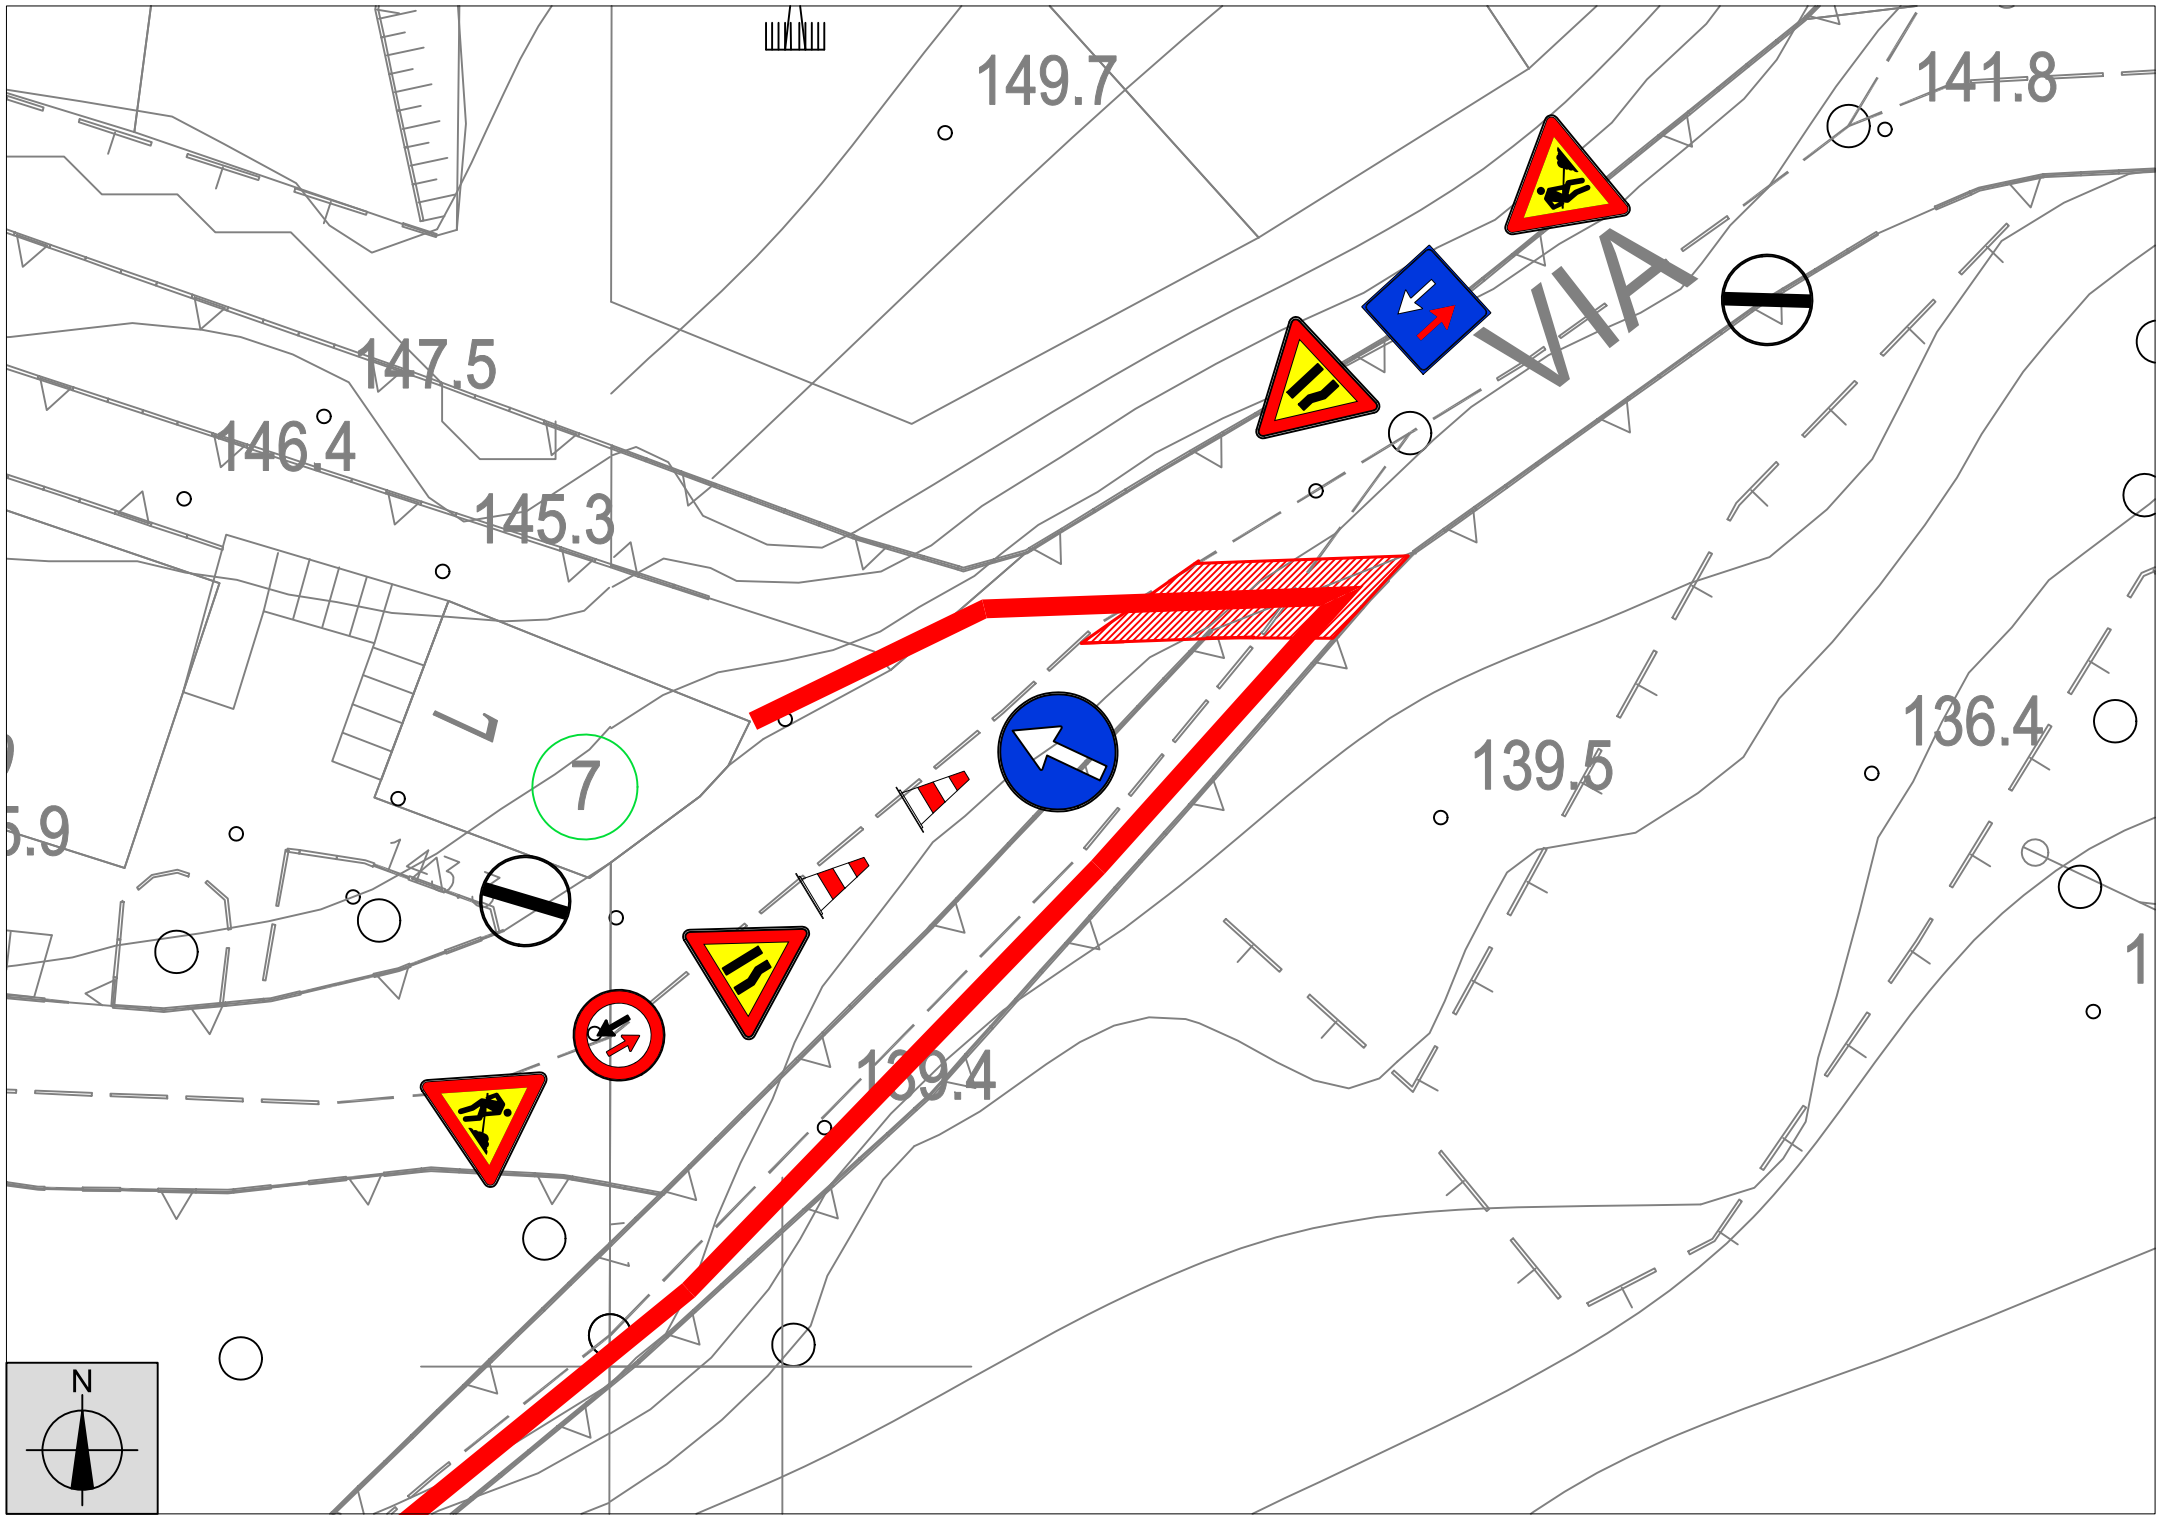
149.7
141.8
147.5
146.4
145.3
VIA
7
136.4
139.5
139.4
N