


Superficie manifestazione (Vuoto per pieno compreso
i marciapiedi retrostanti i posteggi operatori) Mq. 3300
Affollamento (X2) 6600 persone
Calcolo varchi (mt 1.20) 6600 : 500 = 13.2 ARR 14
Larghezza complessiva varchi 14 x 1.20 = 16.8
Larghezza complessiva varchi a disposizione = 42.00 Mt.

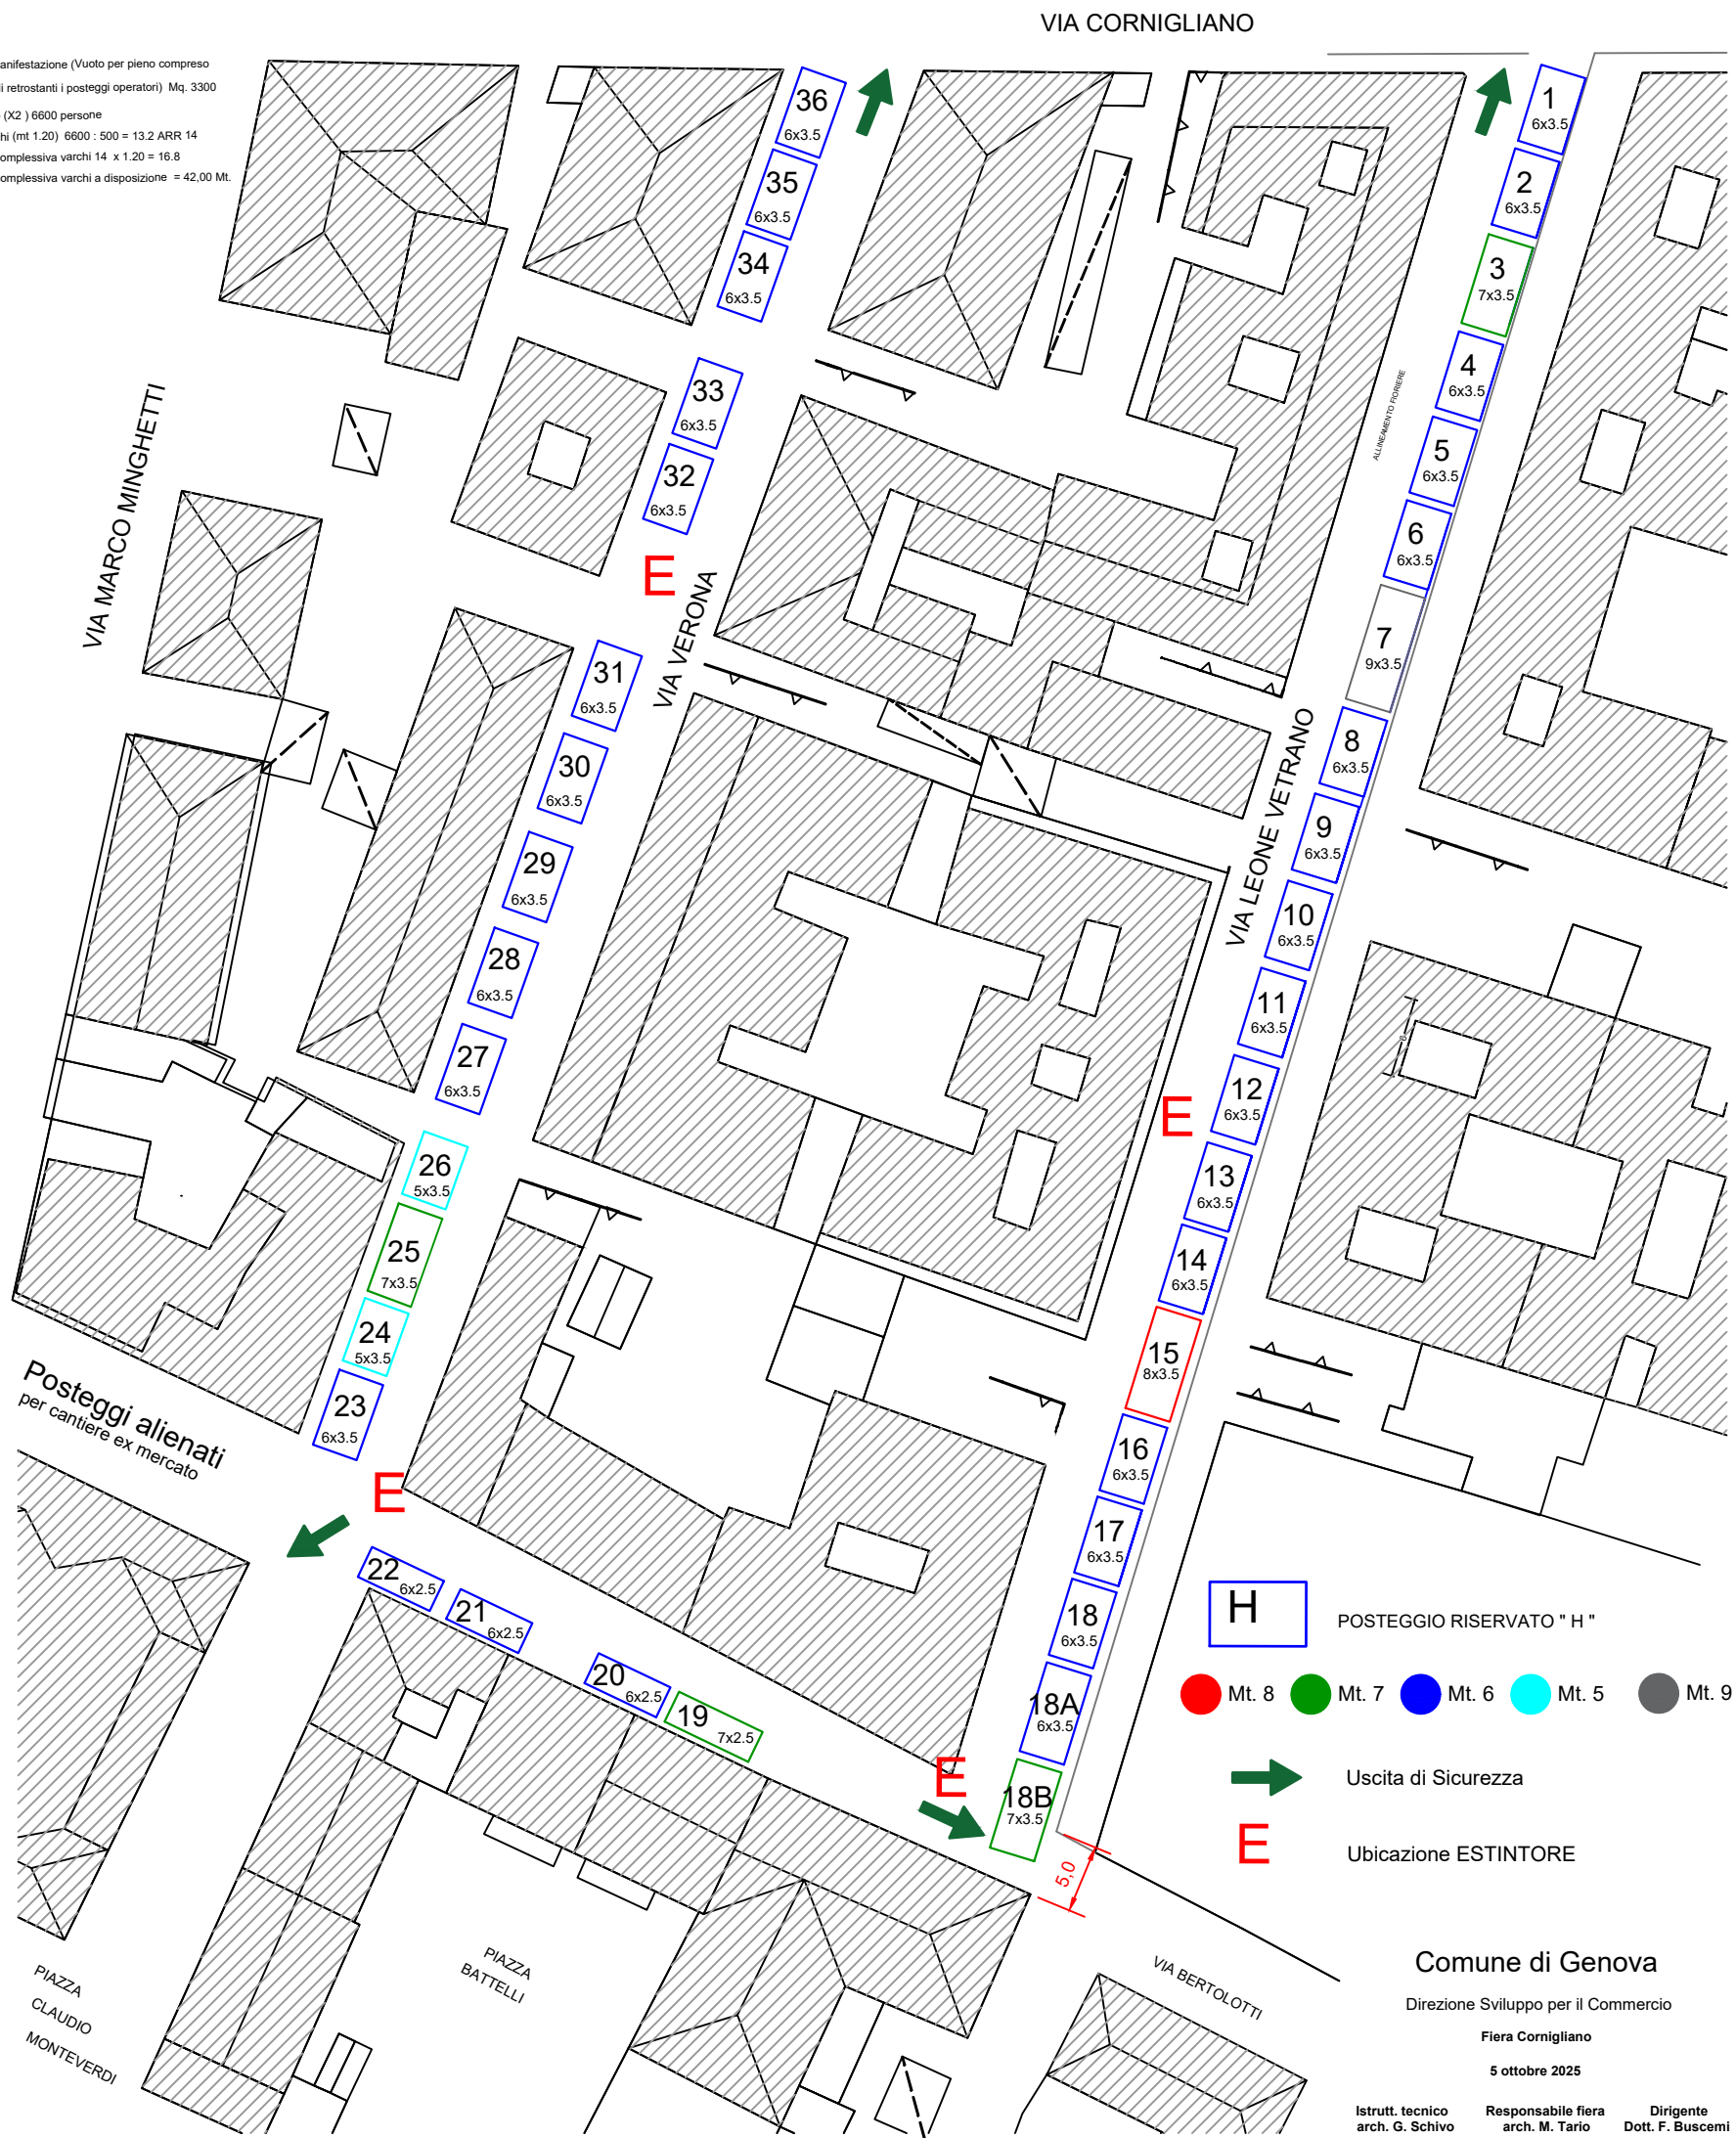

Comune di Genova
Direzione Sviluppo per il Commercio
Fiera Cornigliano
5 ottobre 2025
Istrutt. tecnico arch. G. Schivo Responsabile fiera arch. M. Tario Dirigente Dott. F. Buscemi