


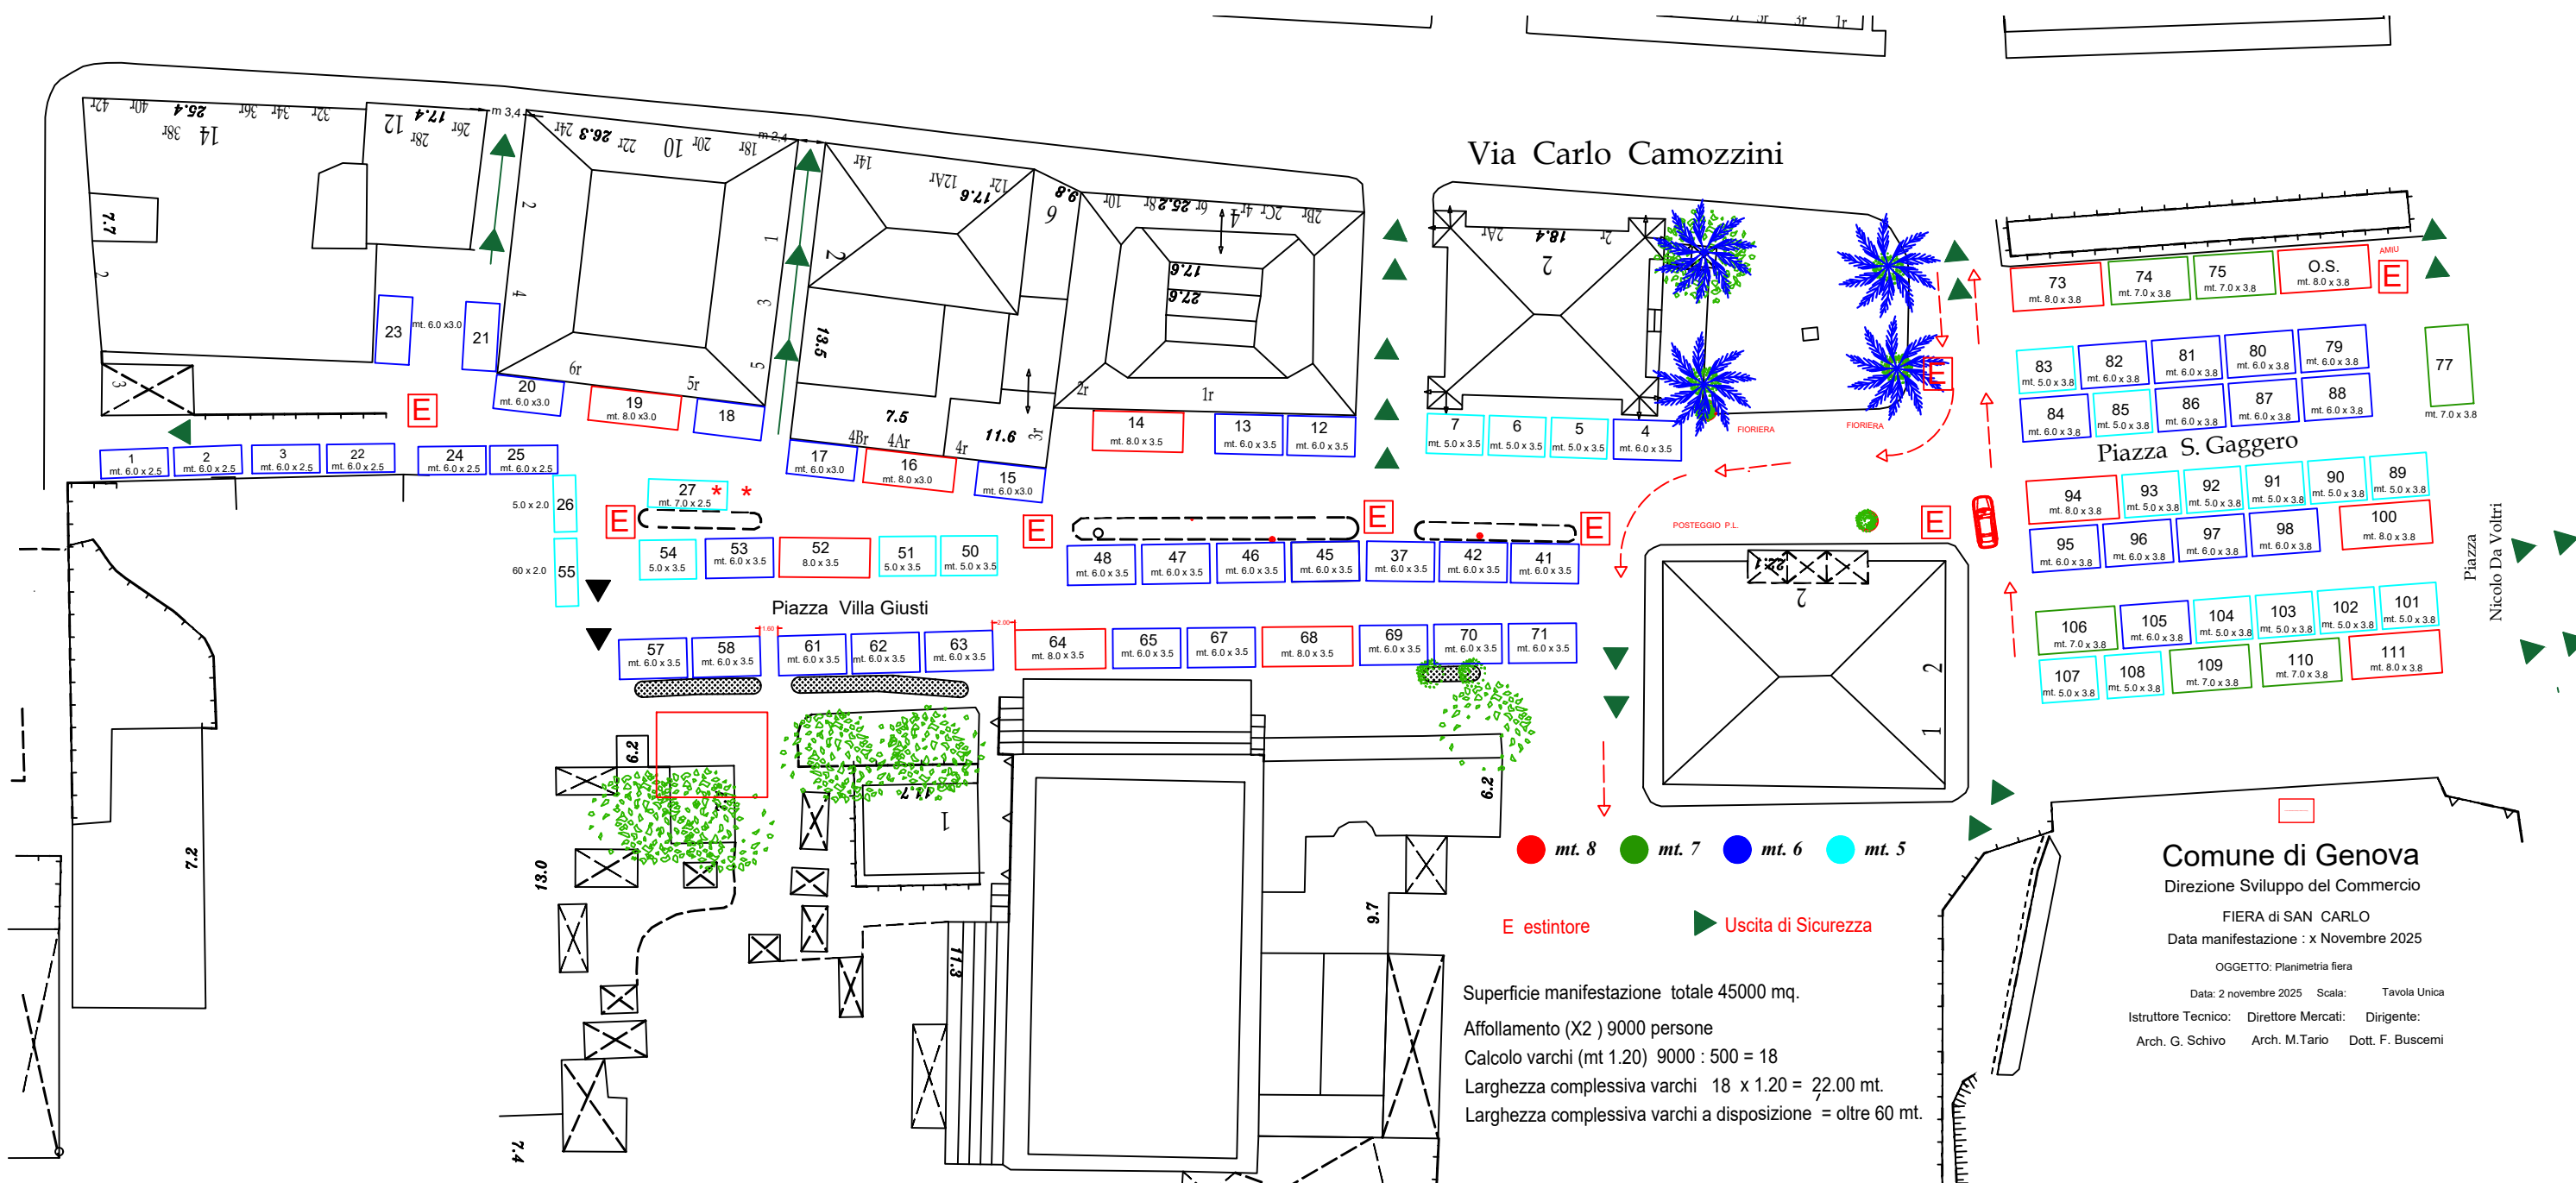

Via Carlo Camozzini

Piazza Villa Giusti

Piazza S. Gaggero

Piazza  
Nicolo Da Voltri

● mt. 8 ● mt. 7 ● mt. 6 ● mt. 5

E estintore ► Uscita di Sicurezza

Superficie manifestazione totale 45000 mq.  
Affollamento (X2 ) 9000 persone  
Calcolo varchi (mt 1.20)  $9000 : 500 = 18$   
Larghezza complessiva varchi  $18 \times 1.20 = 22.00$  mt.  
Larghezza complessiva varchi a disposizione = oltre 60 mt.

**Comune di Genova**  
Direzione Sviluppo del Commercio  
FIERA di SAN CARLO  
Data manifestazione : x Novembre 2025  
OGGETTO: Planimetria fiera  
Data: 2 novembre 2025 Scala: Tavola Unica  
Istruttore Tecnico: Direttore Mercati: Dirigente:  
Arch. G. Schivo Arch. M.Tario Dott. F. Buscemi