


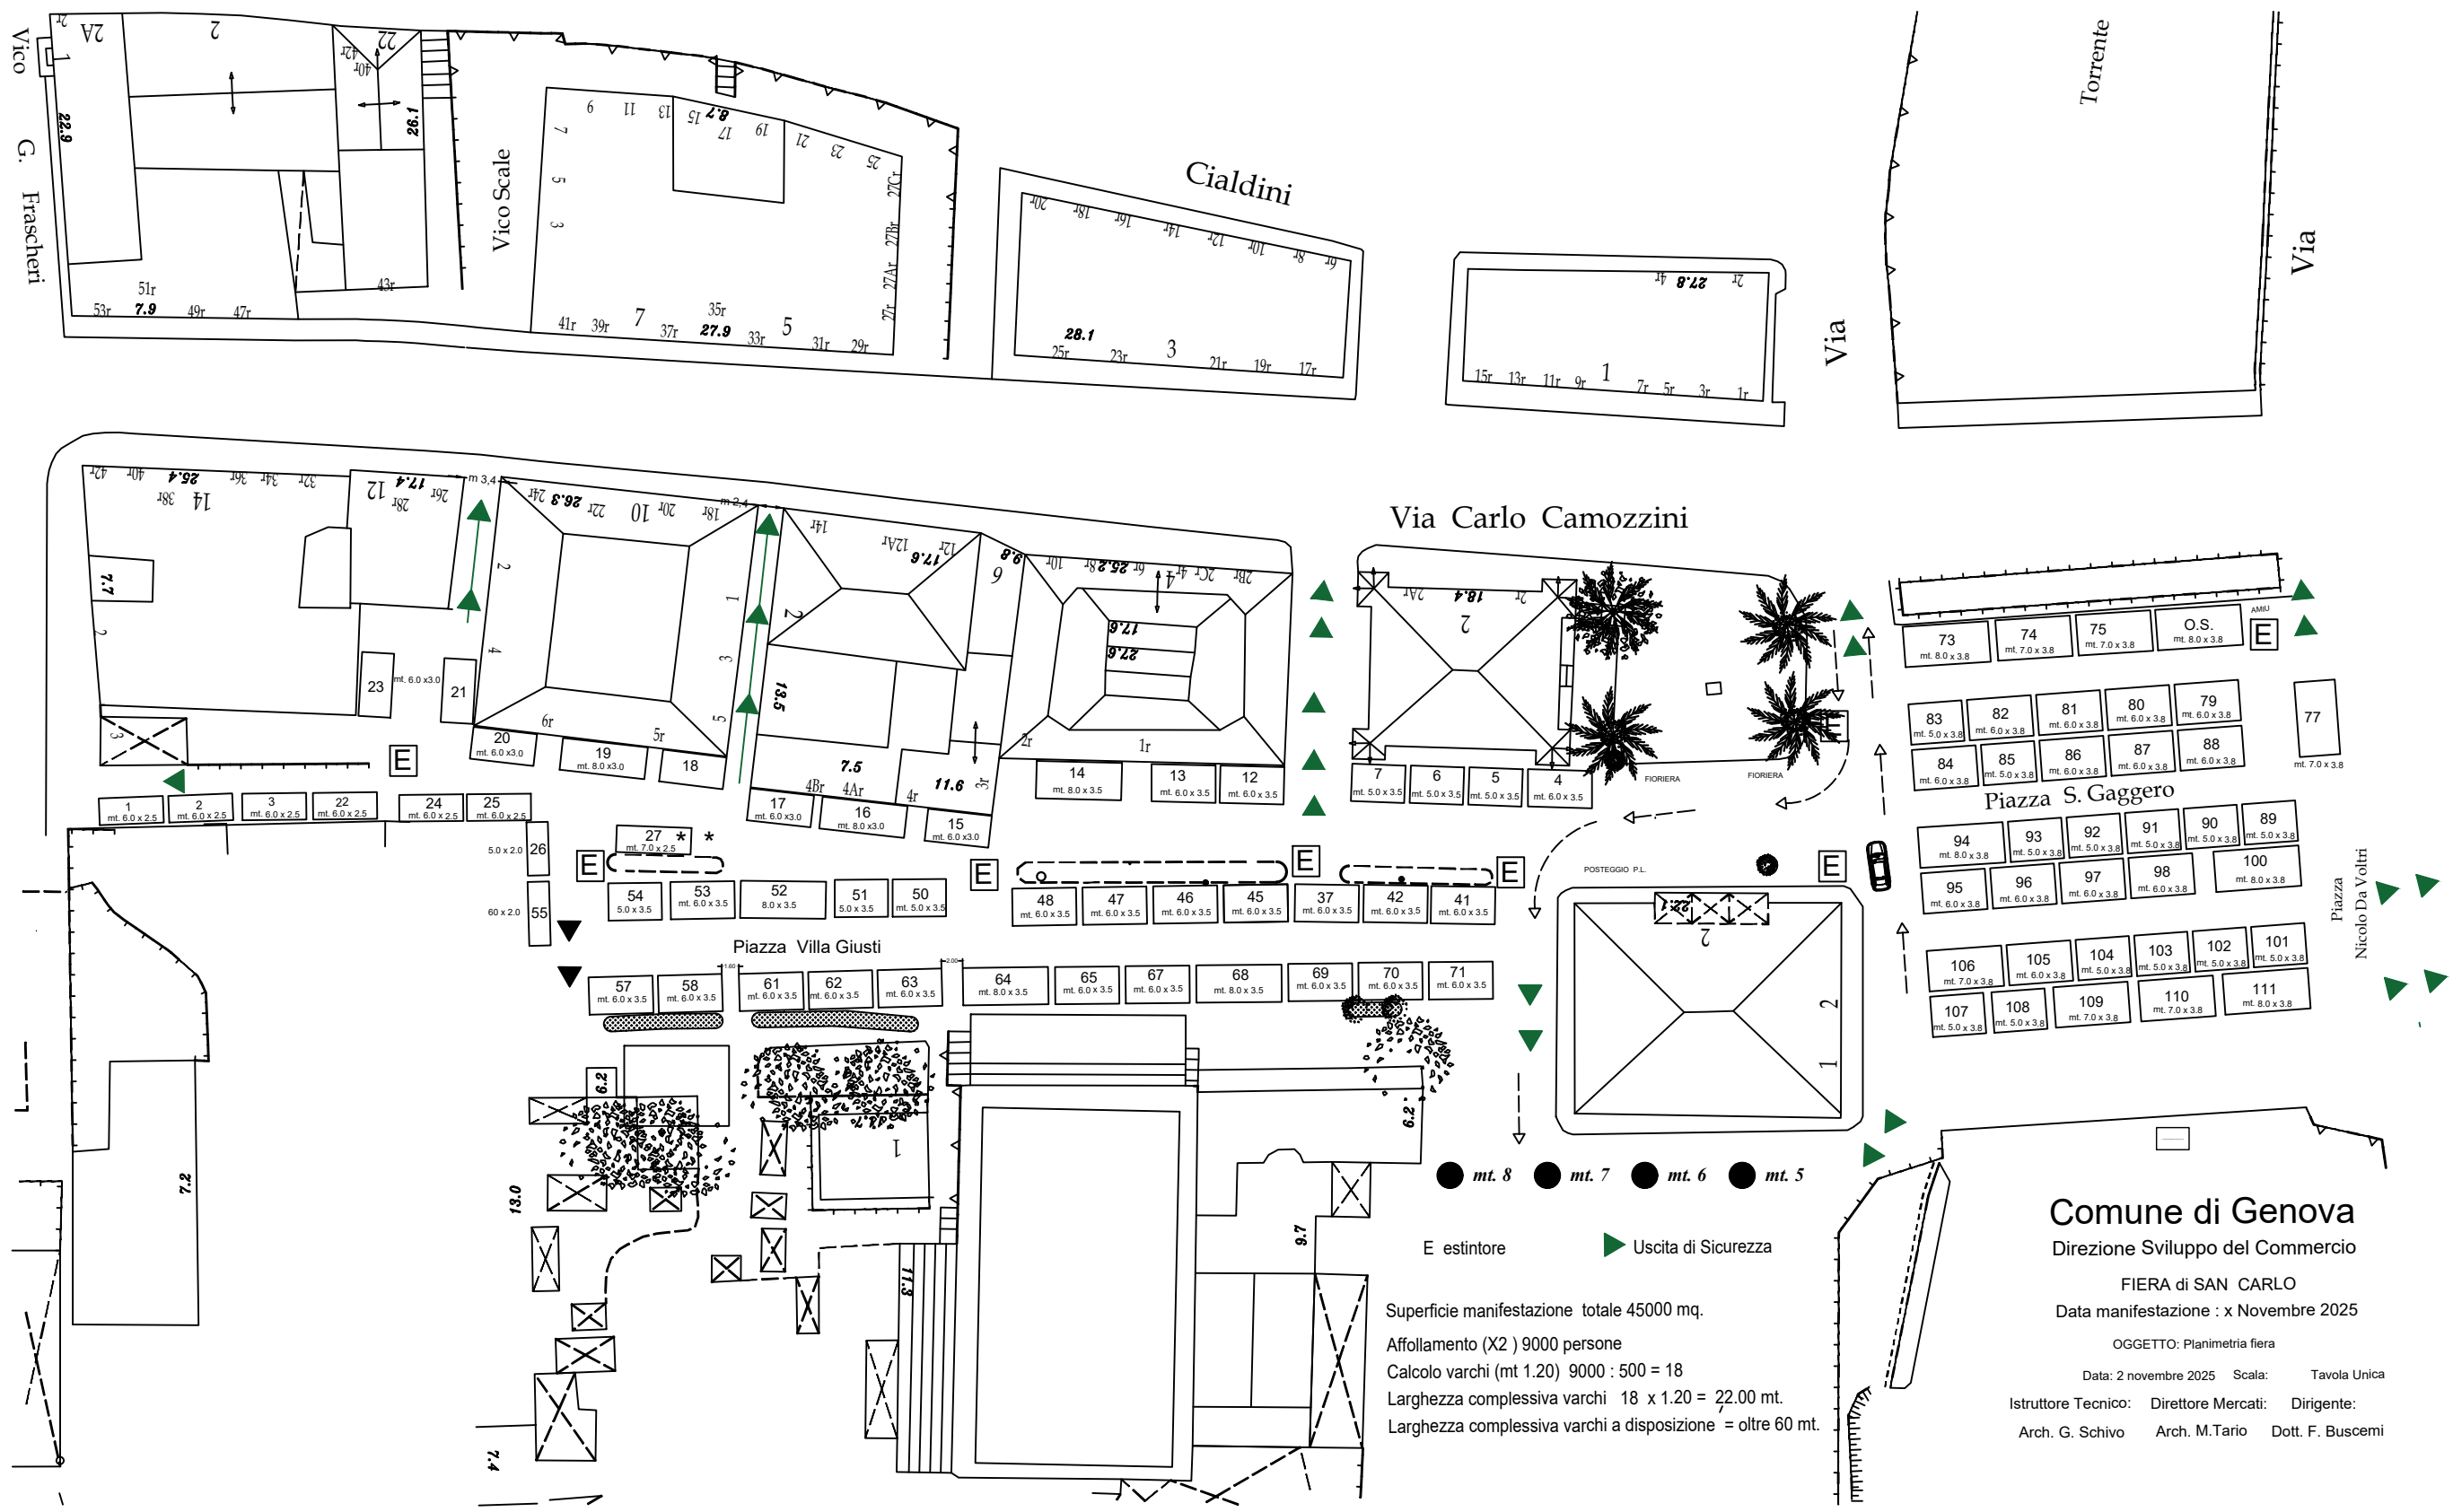

Superficie manifestazione totale 45000 mq.
Affollamento (X2) 9000 persone
Calcolo varchi (mt 1.20) 9000 : 500 = 18
Larghezza complessiva varchi 18 x 1.20 = 22.00 mt.
Larghezza complessiva varchi a disposizione = oltre 60 mt.

Comune di Genova

Direzione Sviluppo del Commercio

FIERA di SAN CARLO

Data manifestazione : x Novembre 2025

OGGETTO: Planimetria fiera

Data: 2 novembre 2025 Scala: Tavola Unica

Istruttore Tecnico: Direttore Mercati: Dirigente:

Arch. G. Schivo Arch. M.Tario Dott. F. Buscemi