



COMUNE DI GENOVA

Direzione Regolazione

ORDINANZA

ATTO N. ORM 1179 DEL 02/10/2025

OGGETTO: VIA GIOVANNI AMARENA N. 3
TEMPORANEA MODIFICA DELLA DISCIPLINA DELLA CIRCOLAZIONE
VEICOLARE PER LAVORI DI NUOVO ALLACCIO RETE FOGNARIA
COMUNALE

IL DIRIGENTE

Premesso che lo studio tecnico Cortinois, ha presentato istanza PG/2025/458402 del 16/09/2025 con la quale ha richiesto l'autorizzazione alla rottura suolo in un tratto di via Amarena, all'altezza civ 3, nel territorio del Municipio III – Bassa Valbisagno, nell'ambito dei lavori di un nuovo allaccio alla rete fognaria comunale;

Preso atto

- dell'autorizzazione rilasciata dalla Direzione Area Infrastrutture Opere Pubbliche – Strade, prot.n. 477635/2025 del 26/09/2025 n° pratica RS-250916-1256-25;
- che la Direzione Polizia Locale – U.T. Valbisagno ha rilasciato il nulla osta per quanto di propria competenza, autorizzando l'istituzione dei divieti di sosta nei settori interessati dagli scavi, mediante l'attivazione della Ordinanza Dirigenziale n. 1 del 02/01/2025 – vedasi 477635/2025 del 26/09/2025;
- delle prescrizioni rilasciate dalla Direzione Polizia Locale – U.T. Valbisagno - Distretto III;

Atteso che l'esecuzione dei lavori in questione comporta, in una determinata fascia oraria della giornata, la parziale occupazione della strada in parola destinato al transito veicolare;

Considerato che le modifiche viarie in trattazione si rendono necessarie per consentire la sicurezza e la fluidità della circolazione veicolare;

Valutato che, per la situazione sopra descritta, appare opportuno provvedere all'adozione di misure a carattere provvisorio, idonee a tutelare l'incolumità pubblica e la sicurezza delle lavorazioni;

Ritenuto opportuno

- mantenere la limitazione temporanea della velocità massima a 30 km/h per tutte le categorie di veicoli, in sostituzione del limite di velocità esistente, ai sensi di quanto previsto dall'art. 142 comma 2 del vigente Codice della Strada, al fine di garantire condizioni di sicurezza della circolazione veicolare e pedonale, nonché di salvaguardare la pubblica incolumità;
- adottare le modifiche alla viabilità così come meglio previste nel piano di segnalamento temporaneo di cantiere facente parte del presente provvedimento;

Visto il piano di segnalamento temporaneo presentato dall'Impresa esecutrice dei lavori;

Visti inoltre:

- le valutazioni viabilistiche di polizia stradale espresse ai sensi della D.D. 117.0.0.5/2013
- gli artt. 5, 6 e 7 del Decreto Legislativo 30.4.92 n. 285 "Nuovo Codice della Strada";
- l'art. 107 del Decreto Legislativo 18.08.2000 n. 267 "Testo Unico delle leggi sull'ordinamento degli Enti Locali";
- l'art. 51 comma 10 dello Statuto del Comune di Genova, approvato con Deliberazione di Consiglio Comunale n. 17 del 09/04/2024;
- il Decreto del Ministero delle infrastrutture e dei trasporti 10 luglio 2002, recante "disciplinare tecnico relativo agli schemi segnaletici, differenziati per categoria di strada, da adottare per il segnalamento temporaneo";
- il Decreto del Ministero del lavoro e delle politiche sociali di concerto con il Ministero della salute ed il Ministero delle infrastrutture e trasporti 22 gennaio 2019, recante "i criteri generali di sicurezza relativi alle procedure di revisione, integrazione e apposizione della segnaletica stradale destinata alle attività lavorative che si svolgono in presenza di traffico veicolare";

ORDINA

per le motivazioni sopra esposte, dal giorno **02/10/2025** al giorno **11/10/2025**, dalle ore **21:00** alle ore **06:00 del giorno seguente**, escluso il sabato e i festivi, in **via Amarena**, nel tratto compreso tra i civv. 3-33 rosso, nelle fasi di volta in volta interessate dalle lavorazioni sono stabilite le seguenti prescrizioni:

- è confermato il limite massimo di velocità di 30 km/h;
- è istituito il senso unico alternato regolato da movieri;
- al termine della fascia oraria indicata dovrà essere ripristinata la situazione dei luoghi ex-ante;

Dovrà sempre essere garantito in sicurezza il transito dei pedoni in un percorso protetto e separato dalle aree inerenti alle lavorazioni;

Dovrà essere garantito il transito dei mezzi di soccorso in servizio;

Nell'ambito del cantiere oggetto della presente Ordinanza, si applicano le disposizioni del Decreto del Ministero delle Infrastrutture e Trasporti del 10/07/2002 "Disciplinare Tecnico relativo agli schemi segnaletici, differenziati per categoria di strada, da adottare per il segnalamento temporaneo" ed adottano i criteri minimi di sicurezza previsti dall'Allegato I del D.M. 22/01/2019.

All'impresa esecutrice è fatto obbligo di utilizzare personale che abbia ricevuto l'informazione, la formazione e l'addestramento specifici previsti dal D.M. 22/01/2019.

I soggetti indicati in premessa, restano responsabili del mantenimento in esercizio ed in perfetta efficienza dei tratti stradali e della prevista segnaletica stradale per tutta la durata dei lavori mantenendo sollevato ed indenne il Comune di Genova da qualunque responsabilità derivante da carenza e/o inefficienza, di qualsivoglia natura, della segnaletica stradale stessa e della esecuzione delle lavorazioni.

A lavori ultimati, ovvero in ogni caso ciò si rendesse necessario prima dell'ultimazione dei lavori, la riapertura al transito di tali tratti potrà avvenire solamente previo ripristino delle condizioni di transitabilità compresa la messa in opera della segnaletica stradale eventualmente rimossa od oscurata per effetto dei lavori.

L'efficacia del presente provvedimento è subordinata alla presentazione al Comune di Genova, da parte della ditta esecutrice dell'intervento ed entro e non oltre le 24 ore successive dall'inizio dei lavori, della relativa comunicazione.

Qualora non effettivamente accertata dal personale della Civica Amministrazione, la conclusione dei lavori ed il corretto ripristino dei luoghi, come sopra specificato, devono essere comunicati entro e non oltre le 24 ore successive.

Siano ottemperate tutte le prescrizioni disposte dalla Polizia Locale, indicate nel parere allegato al presente provvedimento, la quale potrà adottare ulteriori misure di regolazione stradale ritenute necessarie.


MANDA

all'impresa esecutrice, rendere noto al pubblico mediante l'installazione della prescritta segnaletica stradale, come dettagliata nel piano di segnalamento allegato, nei tempi e modi previsti dalla vigente normativa, con particolare riferimento alle disposizioni contenute nel Decreto del Ministero delle Infrastrutture e dei Trasporti del 10.07.2002;


alla Direzione Corpo di Polizia Locale per la verifica della corretta applicazione della presente ordinanza.

IL DIRIGENTE
Firmato digitalmente
Dott. Valentino Zanin per Varno Maccari

Avverso il presente provvedimento può essere opposto ricorso entro sessanta giorni, dalla data di pubblicazione all'albo pretorio, al Tribunale Amministrativo Regionale della Liguria nei termini e modi previsti dall'art. 2 e seguenti della L.1034/1971 e s.m. e i. , ovvero entro centoventi giorni dalla data di pubblicazione al Presidente della Repubblica nei termini e modi previsti dall'art. 8 e seguenti del D.P.R. 1199/1971.

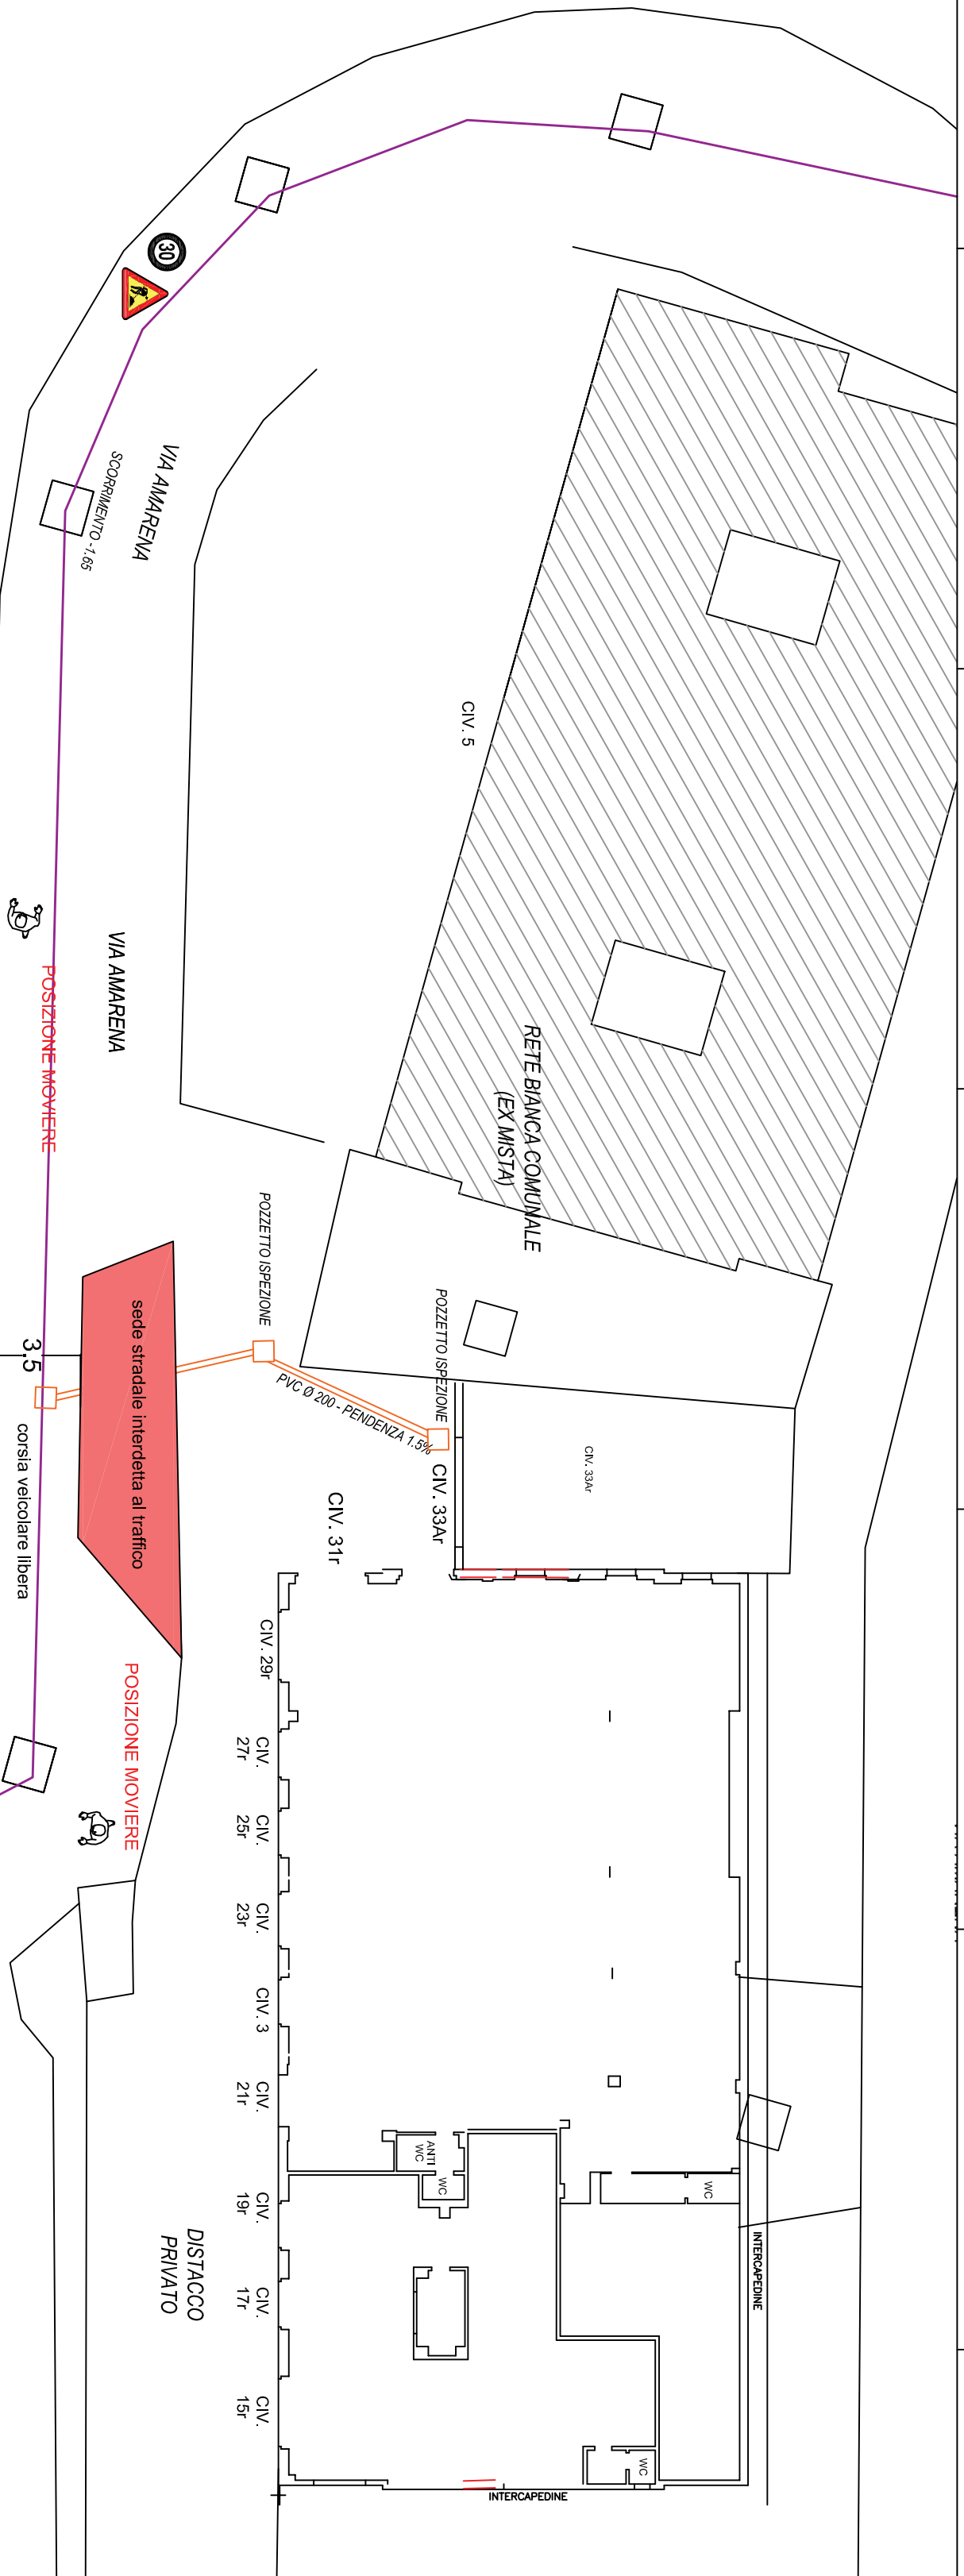

FASE 1

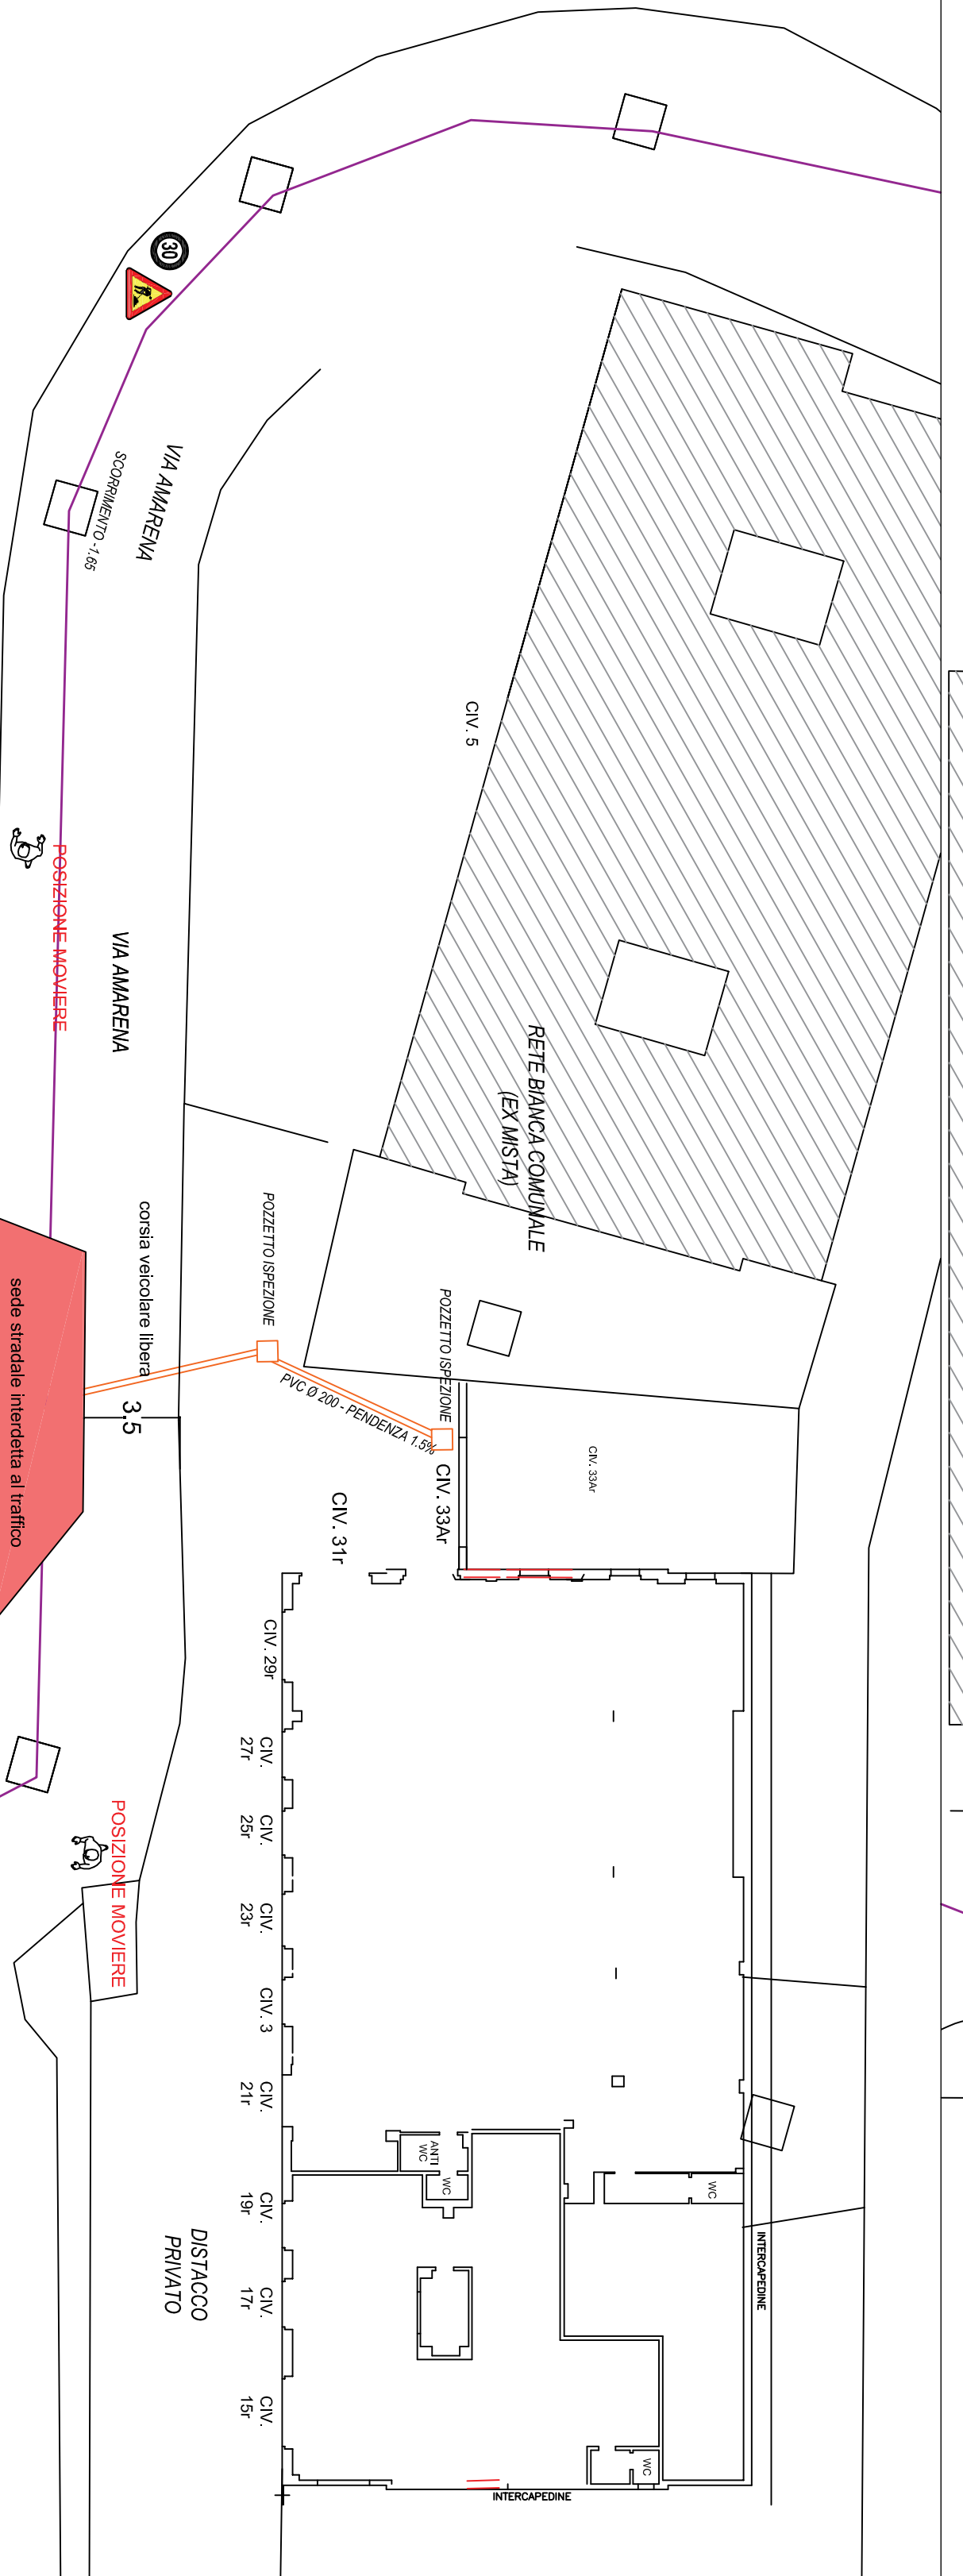

FASE 2



Esecuzione opere in orario notturno
Le lavorazioni si svolgeranno tra le ore 21
e le ore 6.30 come da prescrizione PM
consentendo il transito a carreggiata
libera in orario diurno
Non sono previsti lavori nei giorni festivi e
prefestivi

Comune GENOVA	
Titolo del progetto NUOVO ALLACCIO CONDOMINIALE RETE NERA VIA GIOVANNI AMARENA c.n. 3	
Livello di progettazione DEFINITIVO	Dispositiva Acque bianche e nere
Numero 01/01	Scala 1:200
Titolo antichico (ovvero file di stampa) via amarena 3 segnalemento dwg	
Codifica WBS	
Ridotto:	
Verificato:	
Approvato:	
Ing. Stefano Cortinovis	
Amministratore Condominio Via Amarena 3 Amire Studio Caputo Corso Sardegna 64 16100 Genova	
Ing. Marco Cortinovis Via L. Lantini 17/A - 16121 - GENOVA Tel. 010/52210 - Fax 010/522106	
Ing. Stefano Cortinovis Iscritto al ordine degli ingegneri di Genova n° 5923	