



COMUNE DI GENOVA

Direzione Regolazione

ORDINANZA

ATTO N. ORM 1213 DEL 10/10/2025

**OGGETTO: VIA UMBERTO BERLOTTI
TEMPORANEA MODIFICA DELLA CIRCOLAZIONE STRADALE PER
POSA CORRUGATO DA 160 PER NUOVO CAVO MT 15KV PER
ALLACCIO CLIENTE.**

IL DIRIGENTE

Premesso che e-distribuzione SpA, ha inoltrato istanza unificata autorizzazione all'occupazione suolo pubblico, n° di Protocollo: 465589/2025 n° pratica OGU-250120-1603-25/P/P, che necessita di un provvedimento di modifica della viabilità nella via in oggetto, nel territorio del Municipio VI – Medio Ponente, nell'ambito delle lavorazioni di posa corrugato da 160 per nuovo cavo mt 15kv per allaccio cliente;

Richiamato autorizzazione alla rottura del suolo pubblico rilasciata da Direzione Area Infrastrutture opere pubbliche – strade avente ad oggetto: Proroga del permesso di rottura suolo pubblico in Via Bertolotti dall'angolo del civico 21r all'angolo del civico 41r, emessa per le seguenti motivazioni: Proroga dovuta al maltempo e ai guasti delle settimane scorse;

Atteso che l'esecuzione dei lavori in esame comporterà, in considerazione dell'occupazione suolo mediante installazione di area di cantiere, l'interdizione al transito veicolare;

Considerato che le modifiche viarie in trattazione si rendono necessarie per consentire la sicurezza e la fluidità della circolazione stradale;

Valutato che, per la situazione sopra descritta, appare opportuno provvedere all'adozione di misure a carattere provvisorio, idonee a tutelare l'incolumità pubblica;

Ritenuto opportuno adottare le modifiche alla viabilità così come meglio previste nel piano di segnalamento temporaneo di cantiere facente parte del presente provvedimento;

Visto il piano di segnalamento temporaneo presentato dall'Impresa esecutrice dei lavori, in allegato quale parte integrante e sostanziale;

Visto inoltre:

- a. le valutazioni di polizia stradale espresse ai sensi della D.D. 117.0.0.5/2013, in allegato;
- b. Decreto Legislativo 30.4.1992 n. 285 e s.m.i. "*Nuovo Codice della Strada*", artt. 5, 6 e 7;
- c. Decreto Legislativo 18.08.2000 n. 267 e s.m.i. "*Testo Unico delle leggi sull'ordinamento degli Enti Locali*", art. 107 ;
- d. *Statuto del Comune di Genova*, approvato in ultima modifica con Deliberazione di Consiglio Comunale n. 17 del 09.04.2024, art. 51 comma 10;
- e. Decreto del Ministero delle infrastrutture e dei trasporti 10 luglio 2002, recante "*disciplinare tecnico relativo agli schemi segnaletici, differenziati per categoria di strada, da adottare per il segnalamento temporaneo*";
- f. Decreto del Ministero del lavoro e delle politiche sociali di concerto con il Ministero della salute ed il Ministero delle infrastrutture e trasporti 22 gennaio 2019, recante "*i criteri generali di sicurezza relativi alle procedure di revisione, integrazione e apposizione della segnaletica stradale destinata alle attività lavorative che si svolgono in presenza di traffico veicolare*";

ORDINA

Con decorrenza immediata e fino al giorno 23/10/2025, nella fascia oraria compresa tra le ore 20.00 e le ore 05.00 del giorno successivo, nei sottoelencati segmenti stradali sono adottati i seguenti provvedimenti:

- **Via Bertolotti, tratto compreso tra Via Minghetti e Vico Saponiera:**
- divieto di circolazione ai veicoli ad eccezione degli afferenti alle lavorazioni, mezzi di soccorso e pronto intervento.

Sarà cura della ditta incaricata dei lavori affiggere idonea segnaletica stradale, anche di preavviso, onde dare notizia all'utenza circa le variazioni alla viabilità in atto.

Nei rimanenti orari la viabilità veicolare e pedonale sarà ripristinata come da regolamentazione antecedente alle lavorazioni.

Nell'ambito del cantiere oggetto della presente Ordinanza, si applicano le disposizioni del Decreto del Ministero delle Infrastrutture e Trasporti del 10/07/2002 "Disciplinare Tecnico relativo agli schemi segnaletici, differenziati per categoria di strada, da adottare per il segnalamento temporaneo" ed adottano i criteri minimi di sicurezza previsti dall'Allegato I del D.M. 22/01/2019.

All'impresa esecutrice è fatto obbligo di utilizzare personale che abbia ricevuto l'informazione, la formazione e l'addestramento specifici previsti dal D.M. 22/01/2019.

I soggetti indicati in premessa, restano responsabili del mantenimento in esercizio ed in perfetta efficienza dei tratti stradali e della prevista segnaletica stradale per tutta la durata

dei lavori mantenendo sollevato ed indenne il Comune di Genova da qualunque responsabilità derivante da carenza e/o inefficienza, di qualsivoglia natura, della segnaletica stradale stessa e della esecuzione delle lavorazioni.

A lavori ultimati, ovvero in ogni caso ciò si rendesse necessario prima dell'ultimazione dei lavori, la riapertura al transito di tali tratti potrà avvenire solamente previo ripristino delle condizioni di transitabilità compresa la messa in opera della segnaletica stradale eventualmente rimossa od oscurata per effetto dei lavori.

L'efficacia del presente provvedimento è subordinata alla presentazione al Comune di Genova, da parte della ditta esecutrice dell'intervento ed entro e non oltre le 24 ore successive dall'inizio dei lavori, della relativa comunicazione.

Qualora non effettivamente accertata dal personale della Civica Amministrazione, la conclusione dei lavori ed il corretto ripristino dei luoghi, come sopra specificato, devono essere comunicati entro e non oltre le 24.

Siano ottemperate tutte le prescrizioni disposte dalla Polizia Locale, la quale potrà adottare ulteriori misure di regolazione stradale ritenute necessarie.

MANDA

All'impresa esecutrice, rendere noto al pubblico mediante l'installazione della prescritta segnaletica stradale, come dettagliata nel piano di segnalamento allegato, nei tempi e modi previsti dalla vigente normativa, con particolare riferimento alle disposizioni contenute nel Decreto del Ministero delle Infrastrutture e dei Trasporti del 10.07.2002.


Alla Direzione Corpo di Polizia Locale per la verifica della corretta applicazione della presente ordinanza.

IL DIRIGENTE
Firmato digitalmente
Varno Maccari


Avverso il presente provvedimento può essere opposto ricorso entro sessanta giorni, dalla data di pubblicazione all'albo pretorio, al Tribunale Amministrativo Regionale della Liguria nei termini e modi previsti dall'art. 2 e seguenti della L.1034/1971 e s.m. e i. , ovvero entro centoventi giorni dalla data di pubblicazione al Presidente della Repubblica nei termini e modi previsti dall'art. 8 e seguenti del D.P.R. 1199/1971.

- | | |
|---|----------------------------|
|  | Inizio cantiere |
|  | Lavori in corso |
|  | Lavori in corso |
|  | Restringimento carreggiata |
|  | Linea interrata |
|  | Area cantiere mobile |
|  | Segnaletica luminosa |
|  | Divieto di sosta |
|  | Percorso alternativo |
|  | Attraversamento stradale |
|  | Divieto di transito |

Scala 1:1000

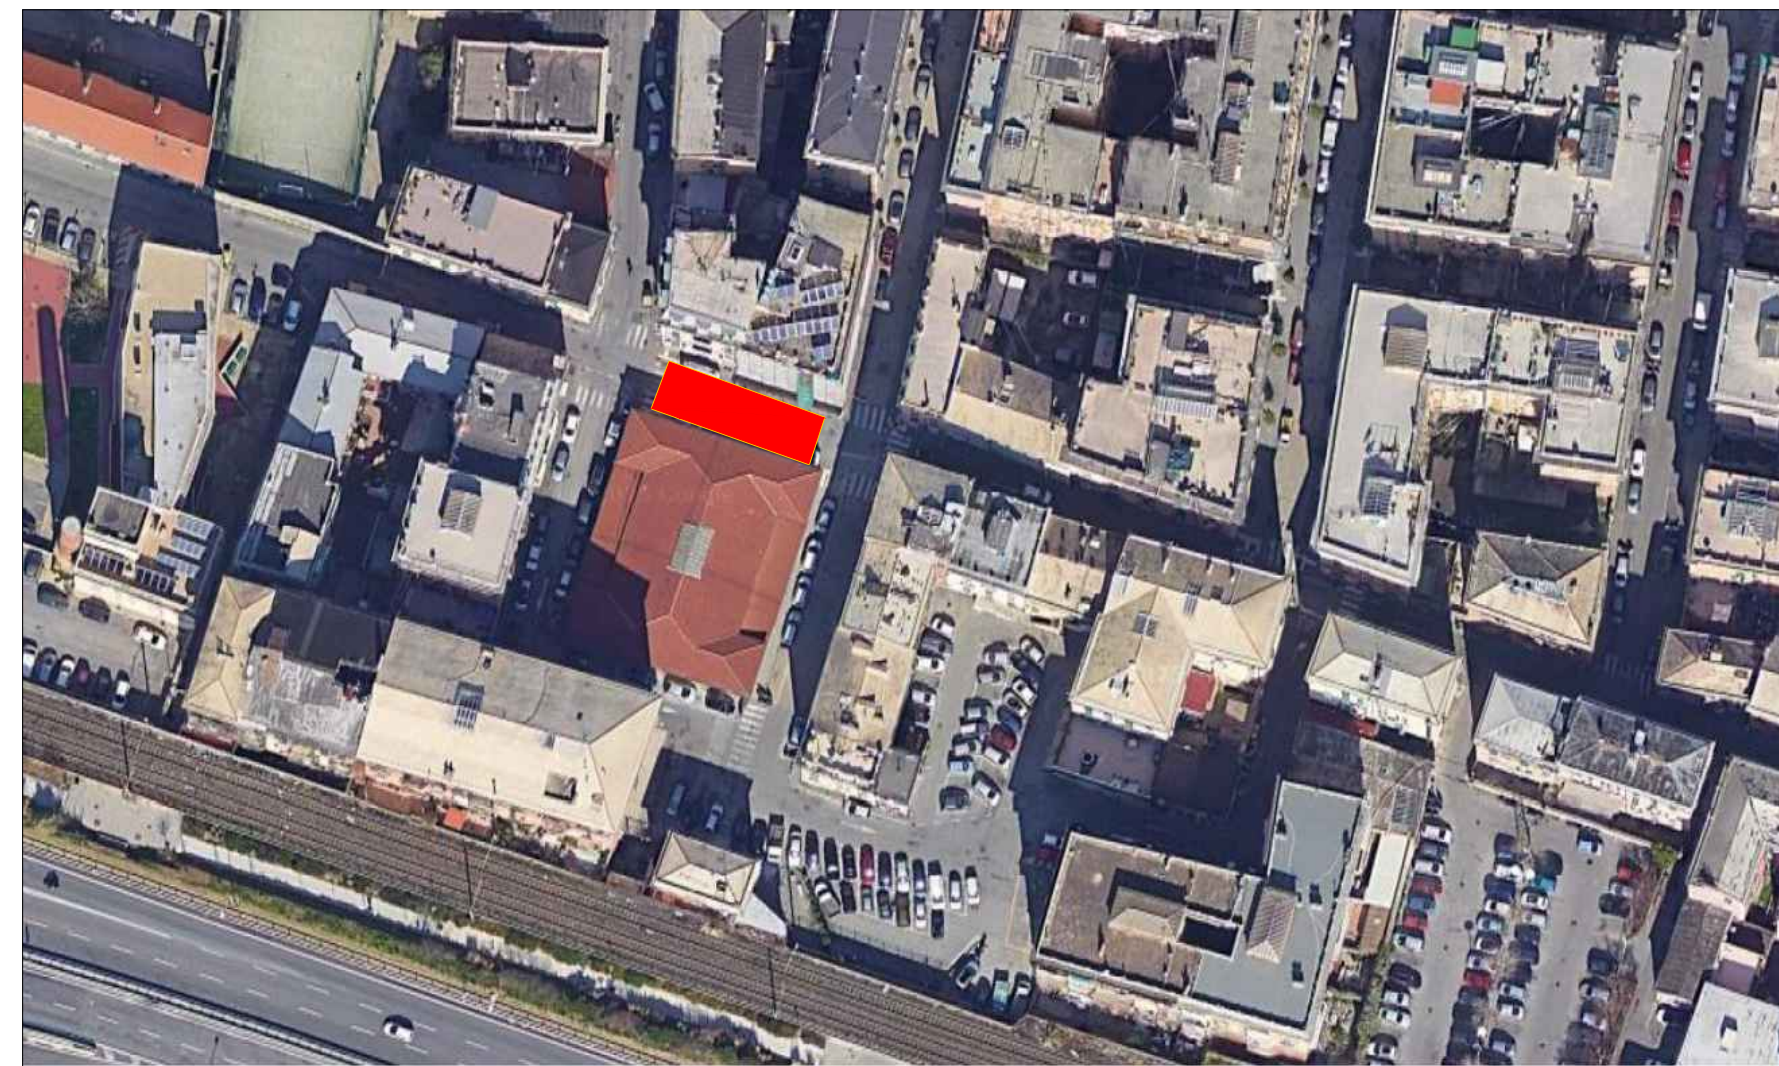

- il passaggio dei pedoni sarà garantito lasciando libero il marciapiede.
- gli scavi saranno effettuati in 2 giorni lavorativi in orari notturni (20:00-05:00) per creare meno disagio possibile alla viabilità.
- l'attraversamento pedonale verrà garantito mediante l'installazione, sulle strisce pedonali, di pedane o lamiere provvisorie.

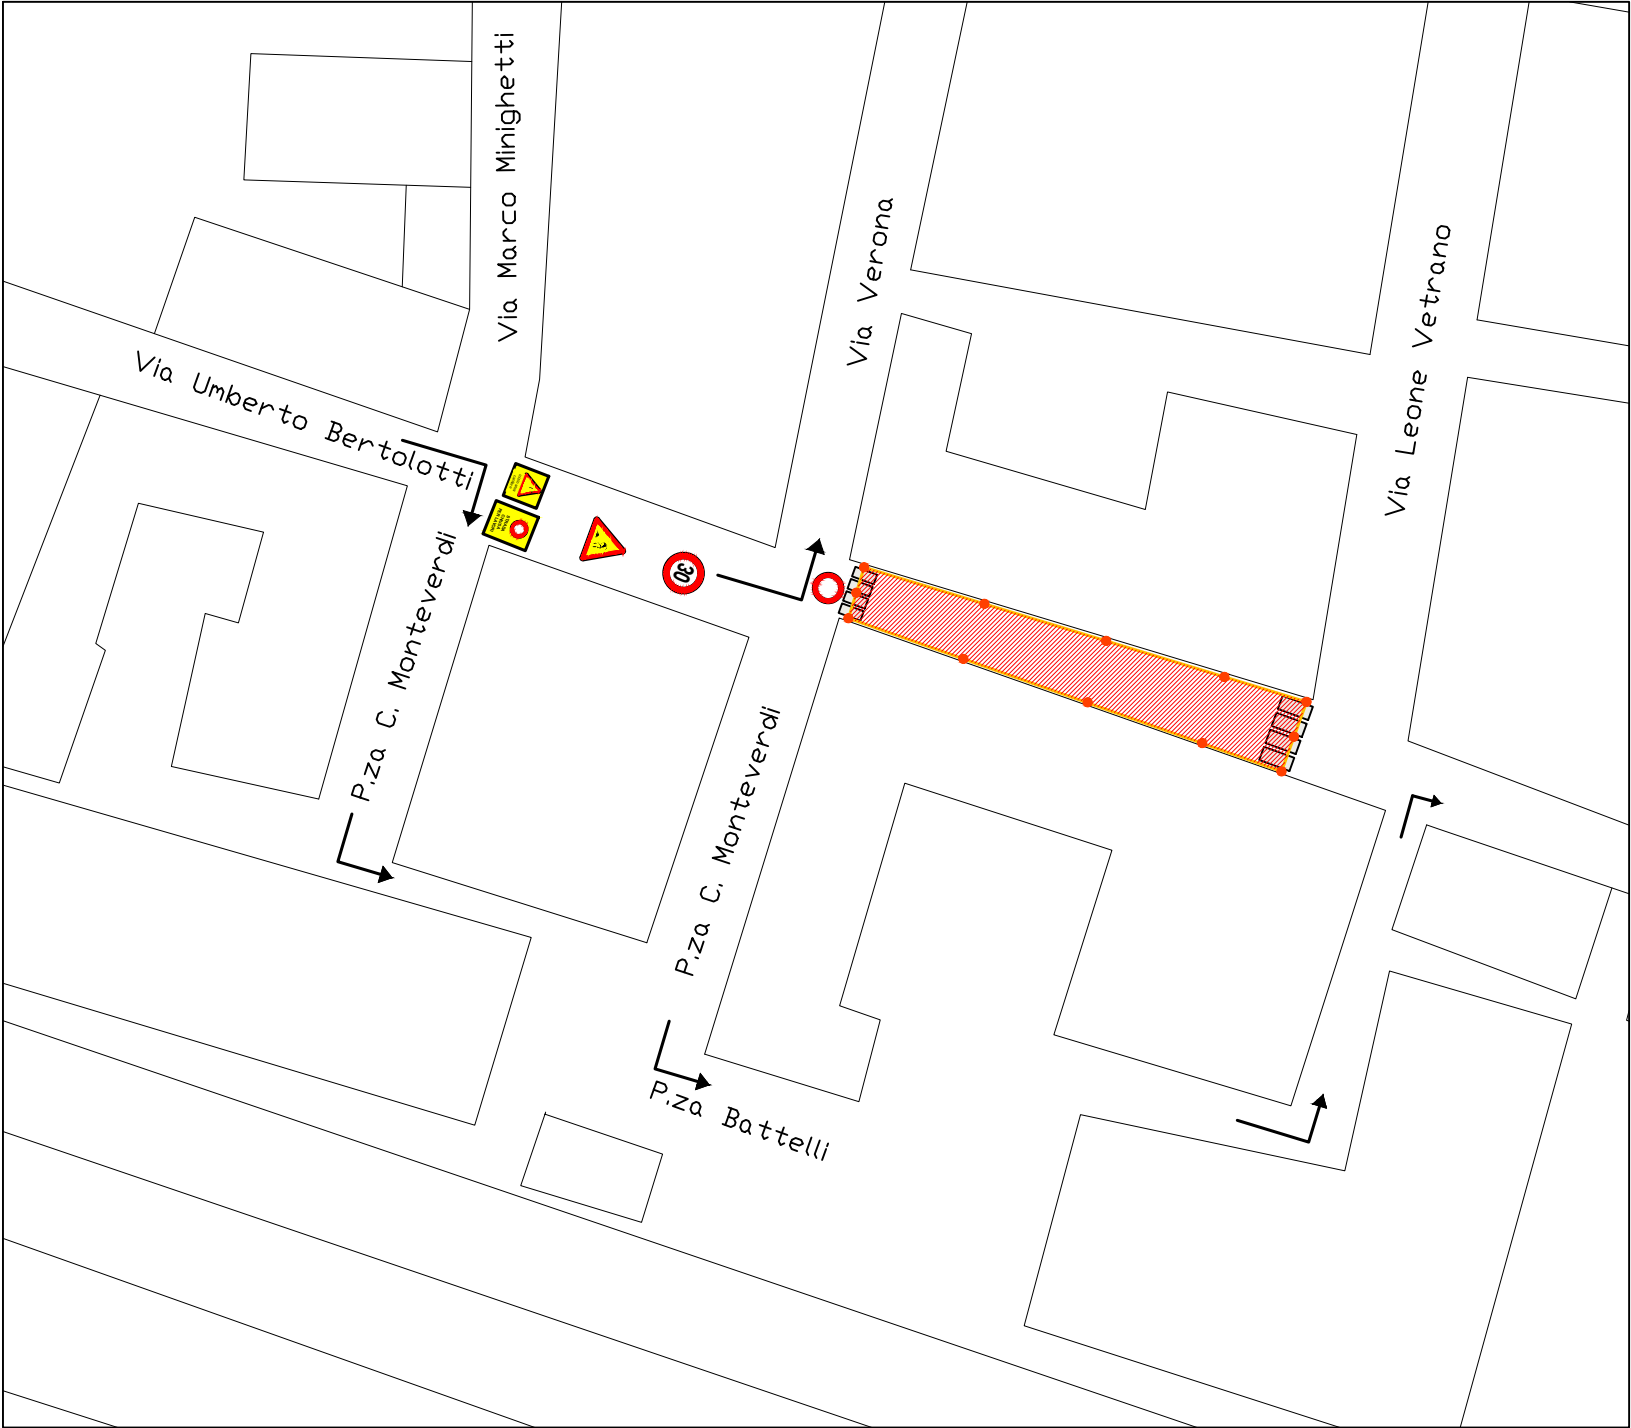

	Inizio cantiere
	Lavori in corso
	Lavori in corso
	Restringimento carreggiata
	Linea interrata
	Area cantiere mobile
	Segnaletica luminosa
	Divieto di sosta
	Percorso alternativo
	Attraversamento stradale
	Divieto di transito

Scala 1:1000

Note:

- il passaggio dei pedoni sarà garantito lasciando libero il marciapiede.
- gli scavi saranno effettuati in 2 giorni lavorativi in orari notturni (20:00-05:00) per creare meno disagio possibile alla viabilità.
- l'attraversamento pedonale verrà garantito mediante l'installazione, sulle strisce pedonali, di pedane o lamiere provvisorie.

NORTOFOTO.png