



COMUNE DI GENOVA

Direzione Regolazione

ORDINANZA

ATTO N. ORM 1410 DEL 27/11/2025

**OGGETTO: VIA LODOVICO ANTONIO MURATORI
TEMPORANEA MODIFICA DELLA CIRCOLAZIONE STRADALE
MEDIANTE ISTITUZIONE DI DIVIETO DI TRANSITO PER RIPRISTINO
PAVIMENTAZIONE IN AUTOBLOCCANTI DELL'ATTRAVERSAMENTO
PEDONALE.**

IL DIRIGENTE

Premesso che Aster SpA, ha inoltrato istanza PG 603985 del 26/11/2025, che necessita di un provvedimento di modifica della viabilità nella via in oggetto, nel territorio del Municipio VI – Medio Ponente, nell'ambito delle lavorazioni di ripristino della pavimentazione in autobloccanti dell'attraversamento pedonale;

Preso atto dell'Autorizzazione alla rottura ed occupazione suolo pubblico rilasciata in conformità della deliberazione del Consiglio Comunale n. 98 del 29/07/1999;

Atteso che l'esecuzione dei lavori in esame comporterà, in considerazione dell'occupazione suolo mediante installazione di area di cantiere, il divieto di transito nel tratto iniziale in corrispondenza con Via Cornigliano e che il rimanente segmento stradale potrà essere raggiunto attraverso via Rolla;

Considerato che le modifiche viarie in trattazione si rendono necessarie per consentire la sicurezza e la fluidità della circolazione stradale;

Valutato che, per la situazione sopra descritta, appare opportuno provvedere all'adozione di misure a carattere provvisorio, idonee a tutelare l'incolumità pubblica;

Ritenuto opportuno adottare le modifiche alla viabilità così come meglio previste nel piano di segnalamento temporaneo di cantiere facente parte del presente provvedimento;

Visto il piano di segnalamento temporaneo presentato dall'Impresa esecutrice dei lavori, in allegato quale parte integrante e sostanziale;

Visto inoltre:

- a. le valutazioni di polizia stradale espresse ai sensi della D.D. 117.0.0.5/2013, in allegato;
- b. Decreto Legislativo 30.4.1992 n. 285 e s.m.i. *“Nuovo Codice della Strada”*, artt. 5, 6 e 7;
- c. Decreto Legislativo 18.08.2000 n. 267 e s.m.i. *“Testo Unico delle leggi sull'ordinamento degli Enti Locali”*, art. 107 ;
- d. *Statuto del Comune di Genova*, approvato in ultima modifica con Deliberazione di Consiglio Comunale n. 17 del 09.04.2024, art. 51 comma 10;
- e. Decreto del Ministero delle infrastrutture e dei trasporti 10 luglio 2002, recante *“disciplinare tecnico relativo agli schemi segnaletici, differenziati per categoria di strada, da adottare per il segnalamento temporaneo”*;
- f. Decreto del Ministero del lavoro e delle politiche sociali di concerto con il Ministero della salute ed il Ministero delle infrastrutture e trasporti 22 gennaio 2019, recante *“i criteri generali di sicurezza relativi alle procedure di revisione, integrazione e apposizione della segnaletica stradale destinata alle attività lavorative che si svolgono in presenza di traffico veicolare”*;

ORDINA

Dal giorno 03/12/2025 al giorno 10/12/2025 nella fascia oraria compresa tra le ore 08.00 e le ore 17.00 di tutti i giorni, esclusi festivi e prefestivi, in **Via L. A. Muratori**, tratto compreso tra Via Cornigliano ed il civico 11r sono stabilite le seguenti prescrizioni:

- Divieto di circolazione veicolare, salvo afferenti alle lavorazioni

L'accesso ai passi carrabili nel tratto compreso tra Vico Torre di Cornigliano ed il civ. 11r sarà garantito attraverso l'ausilio di movieri.

Nei restanti giorni ed orari la viabilità veicolare sarà ripristinata come da regolamentazione antecedente l'intervento.

Dovrà essere garantita la continuità dei flussi pedonali mediante l'individuazione di percorsi sicuri, debitamente separati dalle aree di cantierizzazione. Assicurato il transito di mezzi di soccorso e pronto intervento in servizio di emergenza.

Dovrà essere sempre garantito in sicurezza il transito pedonale, delle variazioni alla viabilità in atto dovrà essere data informazione agli utenti mediante installazione di segnaletica stradale anche di presegnalamento. I pedoni dovranno essere indirizzati su itinerari alternativi debitamente separati dalle aree oggetto di cantierizzazione.

Nell'ambito del cantiere oggetto della presente Ordinanza, si applicano le disposizioni del Decreto del Ministero delle Infrastrutture e Trasporti del 10/07/2002 *“Disciplinare Tecnico relativo agli schemi segnaletici, differenziati per categoria di strada, da adottare per il segnalamento temporaneo”* ed adottano i criteri minimi di sicurezza previsti dall'Allegato I del D.M. 22/01/2019.

I soggetti indicati in premessa, restano responsabili del mantenimento in esercizio ed in perfetta efficienza dei tratti stradali e della prevista segnaletica stradale per tutta la durata dei lavori mantenendo sollevato ed indenne il Comune di Genova da qualunque responsabilità derivante da carenza e/o inefficienza, di qualsivoglia natura, della segnaletica stradale stessa e della esecuzione delle lavorazioni.

A lavori ultimati, ovvero in ogni caso ciò si rendesse necessario prima dell'ultimazione dei lavori, la riapertura al transito di tali tratti potrà avvenire solamente previo ripristino delle condizioni di transitabilità compresa la messa in opera della segnaletica stradale eventualmente rimossa od oscurata per effetto dei lavori.

L'efficacia del presente provvedimento è subordinata alla presentazione al Comune di Genova, da parte della ditta esecutrice dell'intervento ed entro e non oltre le 24 ore successive dall'inizio dei lavori, della relativa comunicazione.

Qualora non effettivamente accertata dal personale della Civica Amministrazione, la conclusione dei lavori ed il corretto ripristino dei luoghi, come sopra specificato, devono essere comunicati entro e non oltre le 24.

Siano ottemperate tutte le prescrizioni disposte dalla Polizia Locale, la quale potrà adottare ulteriori misure di regolazione stradale ritenute necessarie.

MANDA

All'impresa esecutrice, rendere noto al pubblico mediante l'installazione della prescritta segnaletica stradale, come dettagliata nel piano di segnalamento allegato, nei tempi e modi previsti dalla vigente normativa, con particolare riferimento alle disposizioni contenute nel Decreto del Ministero delle Infrastrutture e dei Trasporti del 10.07.2002.


Alla Direzione Corpo di Polizia Locale per la verifica della corretta applicazione della presente ordinanza.

IL DIRIGENTE

Firmato digitalmente

Dott. Valentino Zanin per Gianluca Giurato

Avverso il presente provvedimento può essere opposto ricorso entro sessanta giorni, dalla data di pubblicazione all'albo pretorio, al Tribunale Amministrativo Regionale della Liguria nei termini e modi previsti dall'art. 2 e seguenti della L.1034/1971 e s.m. e i. , ovvero entro centoventi giorni dalla data di pubblicazione al Presidente della Repubblica nei termini e modi previsti dall'art. 8 e seguenti del D.P.R. 1199/1971.

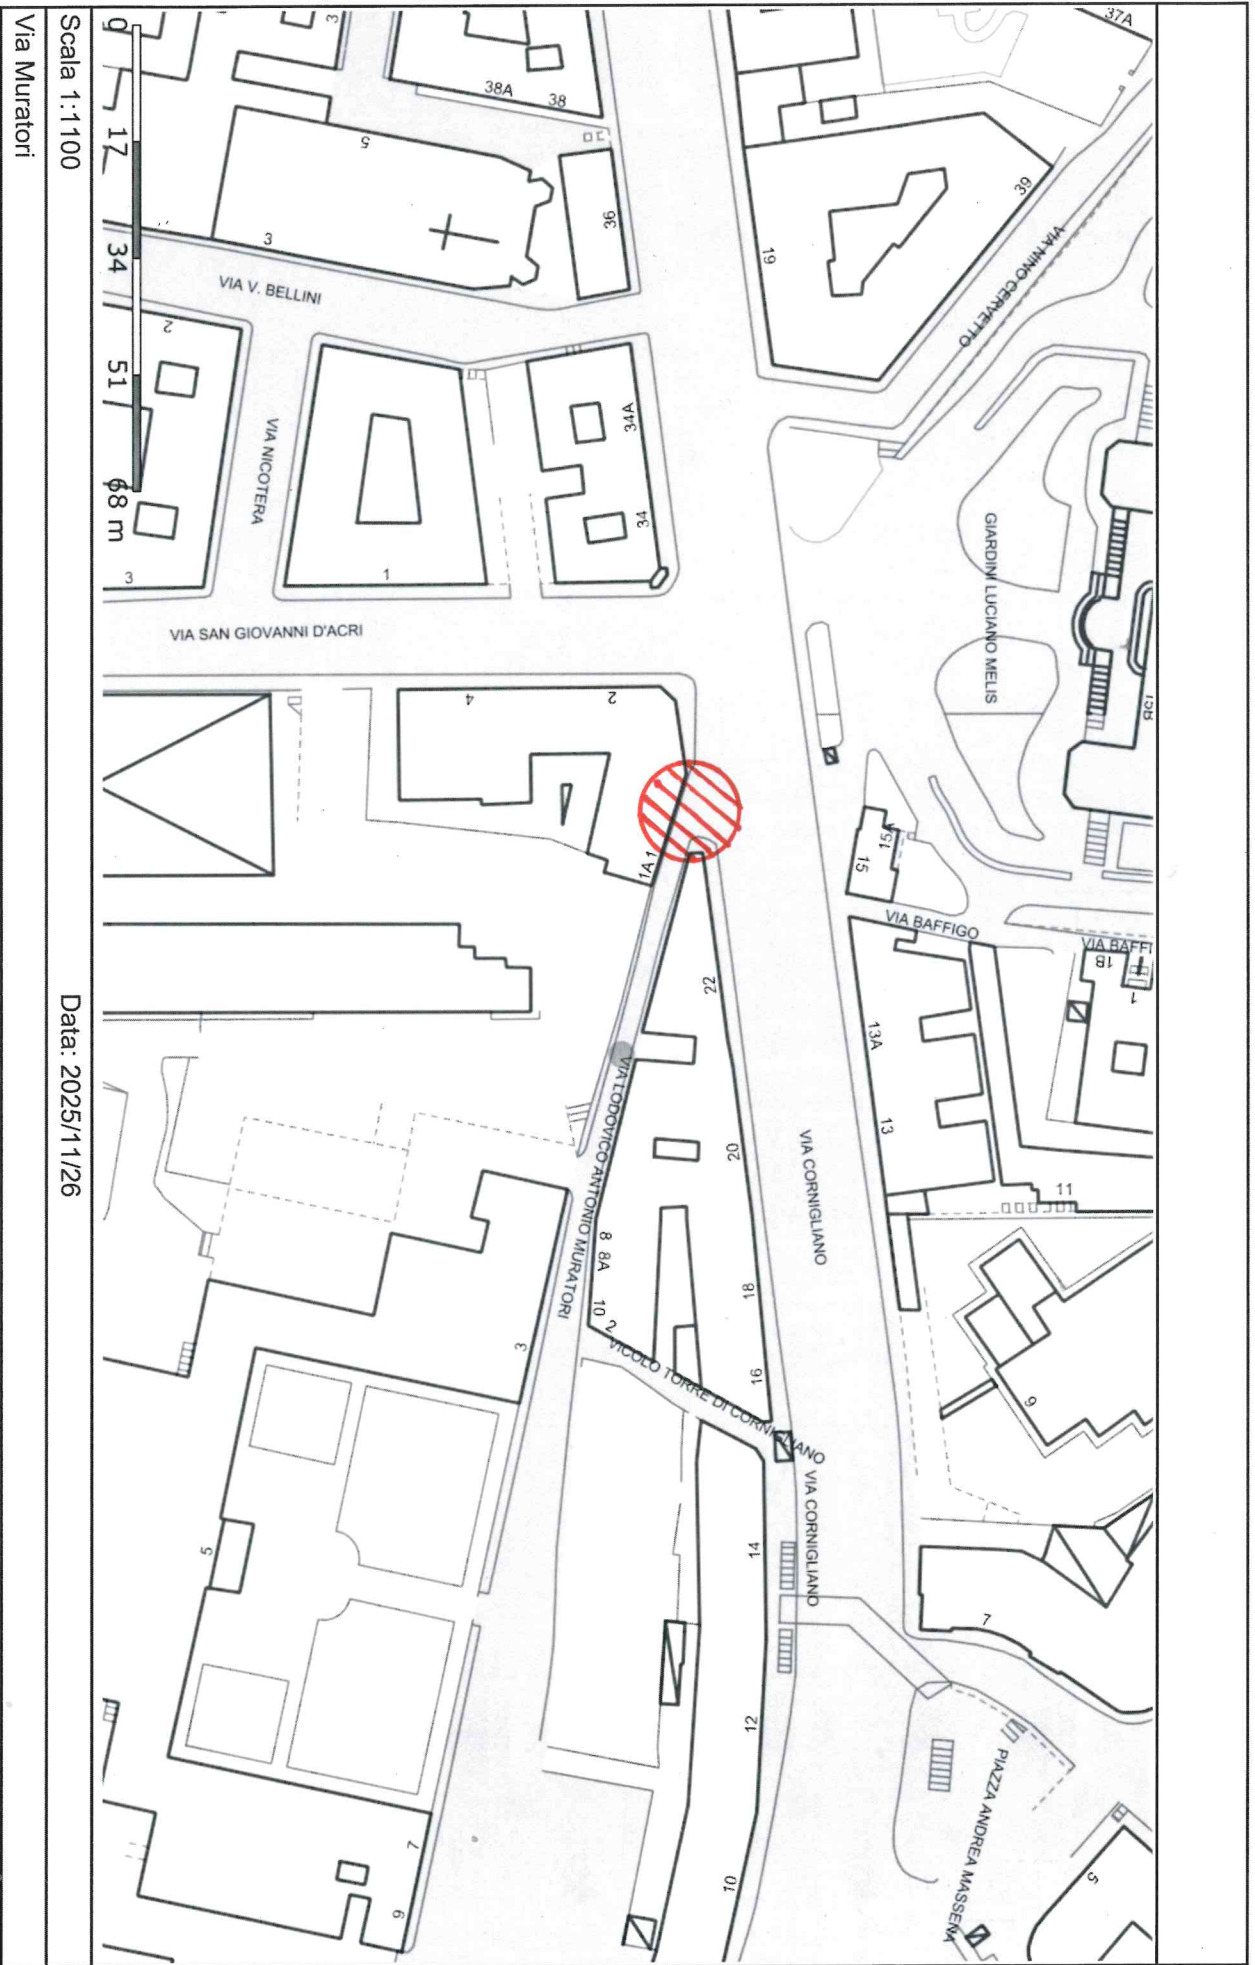

Data: 2025/11/26

Via Muratori

Scala 1:1100

