



COMUNE DI GENOVA

Direzione Regolazione

ORDINANZA

ATTO N. ORM 1512 DEL 23/12/2025

OGGETTO: **VIA ANDREA PRASIO
VIA GIACOMO BURANELLO
TEMPORANEA REGOLAMENTAZIONE DELLA CIRCOLAZIONE
STRADALE MEDIANTE ISTITUZIONE DI OBBLIGHI E LIMITAZIONI AL
TRANSITO PER DELIMITAZIONE DI AREA DI CANTIERE. PROROGA
ATTO ORM 1136 DEL 23/09/2025**

IL DIRIGENTE

Premesso che il condominio di via Andrea Prasio civv. 2A-4 ha presentato istanza unificata, PG646785/2025 in data 16/12/2025, n° pratica OS-250416-488-25/P/P, con la quale ha richiesto l'emissione di una proroga dell'autorizzazione all'occupazione suolo pubblico, che necessita di un provvedimento di modifica della viabilità nella strada in oggetto, nel territorio del Municipio II Centro Ovest, per completare i lavori di risanamento della copertura a falde del condominio suddetto;

Vista la nota Area Servizi del Municipio Centro Ovest competente per territorio che specifica l'impossibilità di concedere una proroga per l'intero periodo richiesto, vista la concomitanza di lavori pubblici inderogabili insistenti nella via G. Buranello, e che detta proroga potrà essere concessa fino al 15/01/2026;

Preso atto della proroga di Autorizzazione all'occupazione del suolo pubblico rilasciata dall'Ufficio permessi del Municipio II competente per area, Prot.n. 656150/2025 del 22 12 2025, n° pratica OS-250416-488-25/P/P;

Richiamato l'atto ORM 1136 del 23/09/2025 di temporanea modifica alla circolazione, propedeutico all'esecuzione delle lavorazioni in oggetto, e ritenuto di doverne prorogare le prescrizioni in esso contenute alle medesime condizioni *"non essendo possibile concludere i lavori relativi alla medesima concessione nei termini previsti in quanto: Risanamento copertura a falde del Condominio, lavori non ancora completamente ultimati a causa delle condizioni meteo".*

Atteso che l'esecuzione dei lavori in esame prevede l'installazione di una struttura provvisoria del tipo ponteggio insistente su marciapiede e, parzialmente, su carreggiata nonché l'occupazione di un'area riservata alla sosta dei veicoli di categoria N, per il carico/scarico delle merci;

Valutato che, per la situazione sopra descritta, appare opportuno provvedere all'adozione di misure a carattere provvisorio di interdizione alla sosta nonché di ricollocamento di quest'area riservata alla sosta adibita al carico e scarico delle merci, idonee a garantire condizioni di sicurezza della circolazione stradale, nonché di salvaguardare la pubblica incolumità;

Ritenuto opportuno:

- istituire il divieto di fermata in aree attualmente adibite al parcheggio per consentire il transito veicolare;
- adottare le modifiche alla viabilità così come meglio previste nel piano di segnalamento temporaneo di cantiere facente parte del presente provvedimento;

Visto il Piano di segnalamento temporaneo “*Piano di Segnalamento Via Prasio 2A-4*” presentato dall'impresa esecutrice dei lavori, in allegato quale parte integrante e sostanziale;

Visto inoltre:

- il parere di polizia stradale espresso ai sensi della D.D. 117.0.0.5/2013, in allegato quale parte integrante;
- Decreto Legislativo 30.4.1992 n. 285 e s.m.i. “*Nuovo Codice della Strada*”, artt. 5, 6 e 7 ;
- Decreto Legislativo 18.08.2000 n. 267 e s.m.i. “*Testo Unico delle leggi sull'ordinamento degli Enti Locali*”, art. 107;
- *Statuto del Comune di Genova*, approvato in ultima modifica con Deliberazione di Consiglio Comunale n. 17 del 09.04.2024 , art. 51 comma 10;
- Decreto del Ministero delle infrastrutture e dei trasporti 10 luglio 2002, recante “*disciplinare tecnico relativo agli schemi segnaletici, differenziati per categoria di strada, da adottare per il segnalamento temporaneo*”;
- Decreto del Ministero del lavoro e delle politiche sociali di concerto con il Ministero della salute ed il Ministero delle infrastrutture e trasporti 22 gennaio 2019, recante “*i criteri generali di sicurezza relativi alle procedure di revisione, integrazione e apposizione della segnaletica stradale destinata alle attività lavorative che si svolgono in presenza di traffico veicolare*”;

ORDINA

Per le motivazioni sopra esposte, le prescrizioni contenute nell'atto ORM 1136 del 23/09/2025 sono prorogate fino al giorno **15/01/2026**, in orario 0:00-24:00:

via A. Prasio:

- divieto di fermata sul lato levante tra l'intersezione con via Giacomo Buranello e il civ. 12r;

via G. Buranello:

- altezza civv. 24, 24A, 24B rossi lato mare: divieto di fermata
- altezza civv. 20 – 22 rossi lato mare: sosta riservata a veicoli di categoria N per il compimento di operazioni di carico/scarico delle merci, nei giorni feriali, negli orari: 07:00-12:00 e 15:30-19:00. Negli altri giorni e orari sosta consentita alle autovetture. Divieto di sosta con la sanzione accessoria dei veicoli degli inadempienti per il tempo necessario alla modifica della segnaletica stradale propedeutica alla tracciatura di quest'area di parcheggio.

Dovrà essere sempre garantito, in sicurezza, il transito pedonale.

Sarà cura dell'impresa esecutrice delle lavorazioni idonea installazione di segnaletica stradale, anche di preavviso, per informare l'utenza delle modifiche alla viabilità in atto.

Nell'ambito del cantiere oggetto della presente Ordinanza, si applicano le disposizioni del Decreto del Ministero delle Infrastrutture e Trasporti del 10/07/2002 “Disciplinare Tecnico relativo agli schemi segnaletici, differenziati per categoria di strada, da adottare per il segnalamento temporaneo” ed adottano i criteri minimi di sicurezza previsti dall'Allegato I del D.M. 22/01/2019.

All'impresa esecutrice è fatto obbligo di utilizzare personale che abbia ricevuto l'informazione, la formazione e l'addestramento specifici previsti dal D.M. 22/01/2019.

I soggetti indicati in premessa, restano responsabili del mantenimento in esercizio ed in perfetta efficienza dei tratti stradali e della prevista segnaletica stradale per tutta la durata dei lavori mantenendo sollevato ed indenne il Comune di Genova da qualunque responsabilità derivante da carenza e/o inefficienza, di qualsivoglia natura, della segnaletica stradale stessa e della esecuzione delle lavorazioni.

A lavori ultimati, ovvero in ogni caso ciò si rendesse necessario prima dell'ultimazione dei lavori, la riapertura al transito di tali tratti potrà avvenire solamente previo ripristino delle condizioni di transitabilità compresa la messa in opera della segnaletica stradale eventualmente rimossa od oscurata per effetto dei lavori.

L'efficacia del presente provvedimento è subordinata alla presentazione al Comune di Genova, da parte della ditta esecutrice dell'intervento ed entro e non oltre le 24 ore successive dall'inizio dei lavori, della relativa comunicazione.

Qualora non effettivamente accertata dal personale della Civica Amministrazione, la conclusione dei lavori ed il corretto ripristino dei luoghi, come sopra specificato, devono essere comunicati entro e non oltre le 24 ore successive.

Siano ottemperate tutte le prescrizioni disposte dalla Polizia Locale, indicate nel parere allegato al presente provvedimento, la quale potrà adottare ulteriori misure di regolazione stradale ritenute necessarie.

MANDA

All'impresa esecutrice, rendere noto al pubblico mediante l'installazione della prescritta segnaletica stradale, come dettagliata nel piano di segnalamento allegato, nei tempi e modi previsti dalla vigente normativa, con particolare riferimento alle disposizioni contenute nel Decreto del Ministero delle Infrastrutture e dei Trasporti del 10.07.2002.

Alla Direzione Corpo di Polizia Locale per la verifica della corretta applicazione della presente ordinanza

IL DIRIGENTE

Firmato digitalmente
Gianluca Giurato

Avverso il presente provvedimento può essere opposto ricorso entro sessanta giorni, dalla data di pubblicazione all'albo pretorio, al Tribunale Amministrativo Regionale della Liguria nei termini e modi previsti dall'art. 2 e seguenti della L.1034/1971 e s.m. e i. , ovvero entro centoventi giorni dalla data di pubblicazione al Presidente della Repubblica nei termini e modi previsti dall'art. 8 e seguenti del D.P.R. 1199/1971.

LEGENDA

	PONTEGGIO A CASTELLO A GALLERIA
	ISTRUTTURA IN SOPRASSUOLO
	AREA DI CANTIERE
	PONTEGGIO IN SUOLO PRIVATO


PIANO DI SEGNALAMENTO PER OCCUPAZIONE SUOLO PUBBLICO A FINI EDILI

PER OPERE IN VIA ANDREA PRASIO CN. 2A-4

PLANIMETRIA

Scalo 1:200

N
0
S

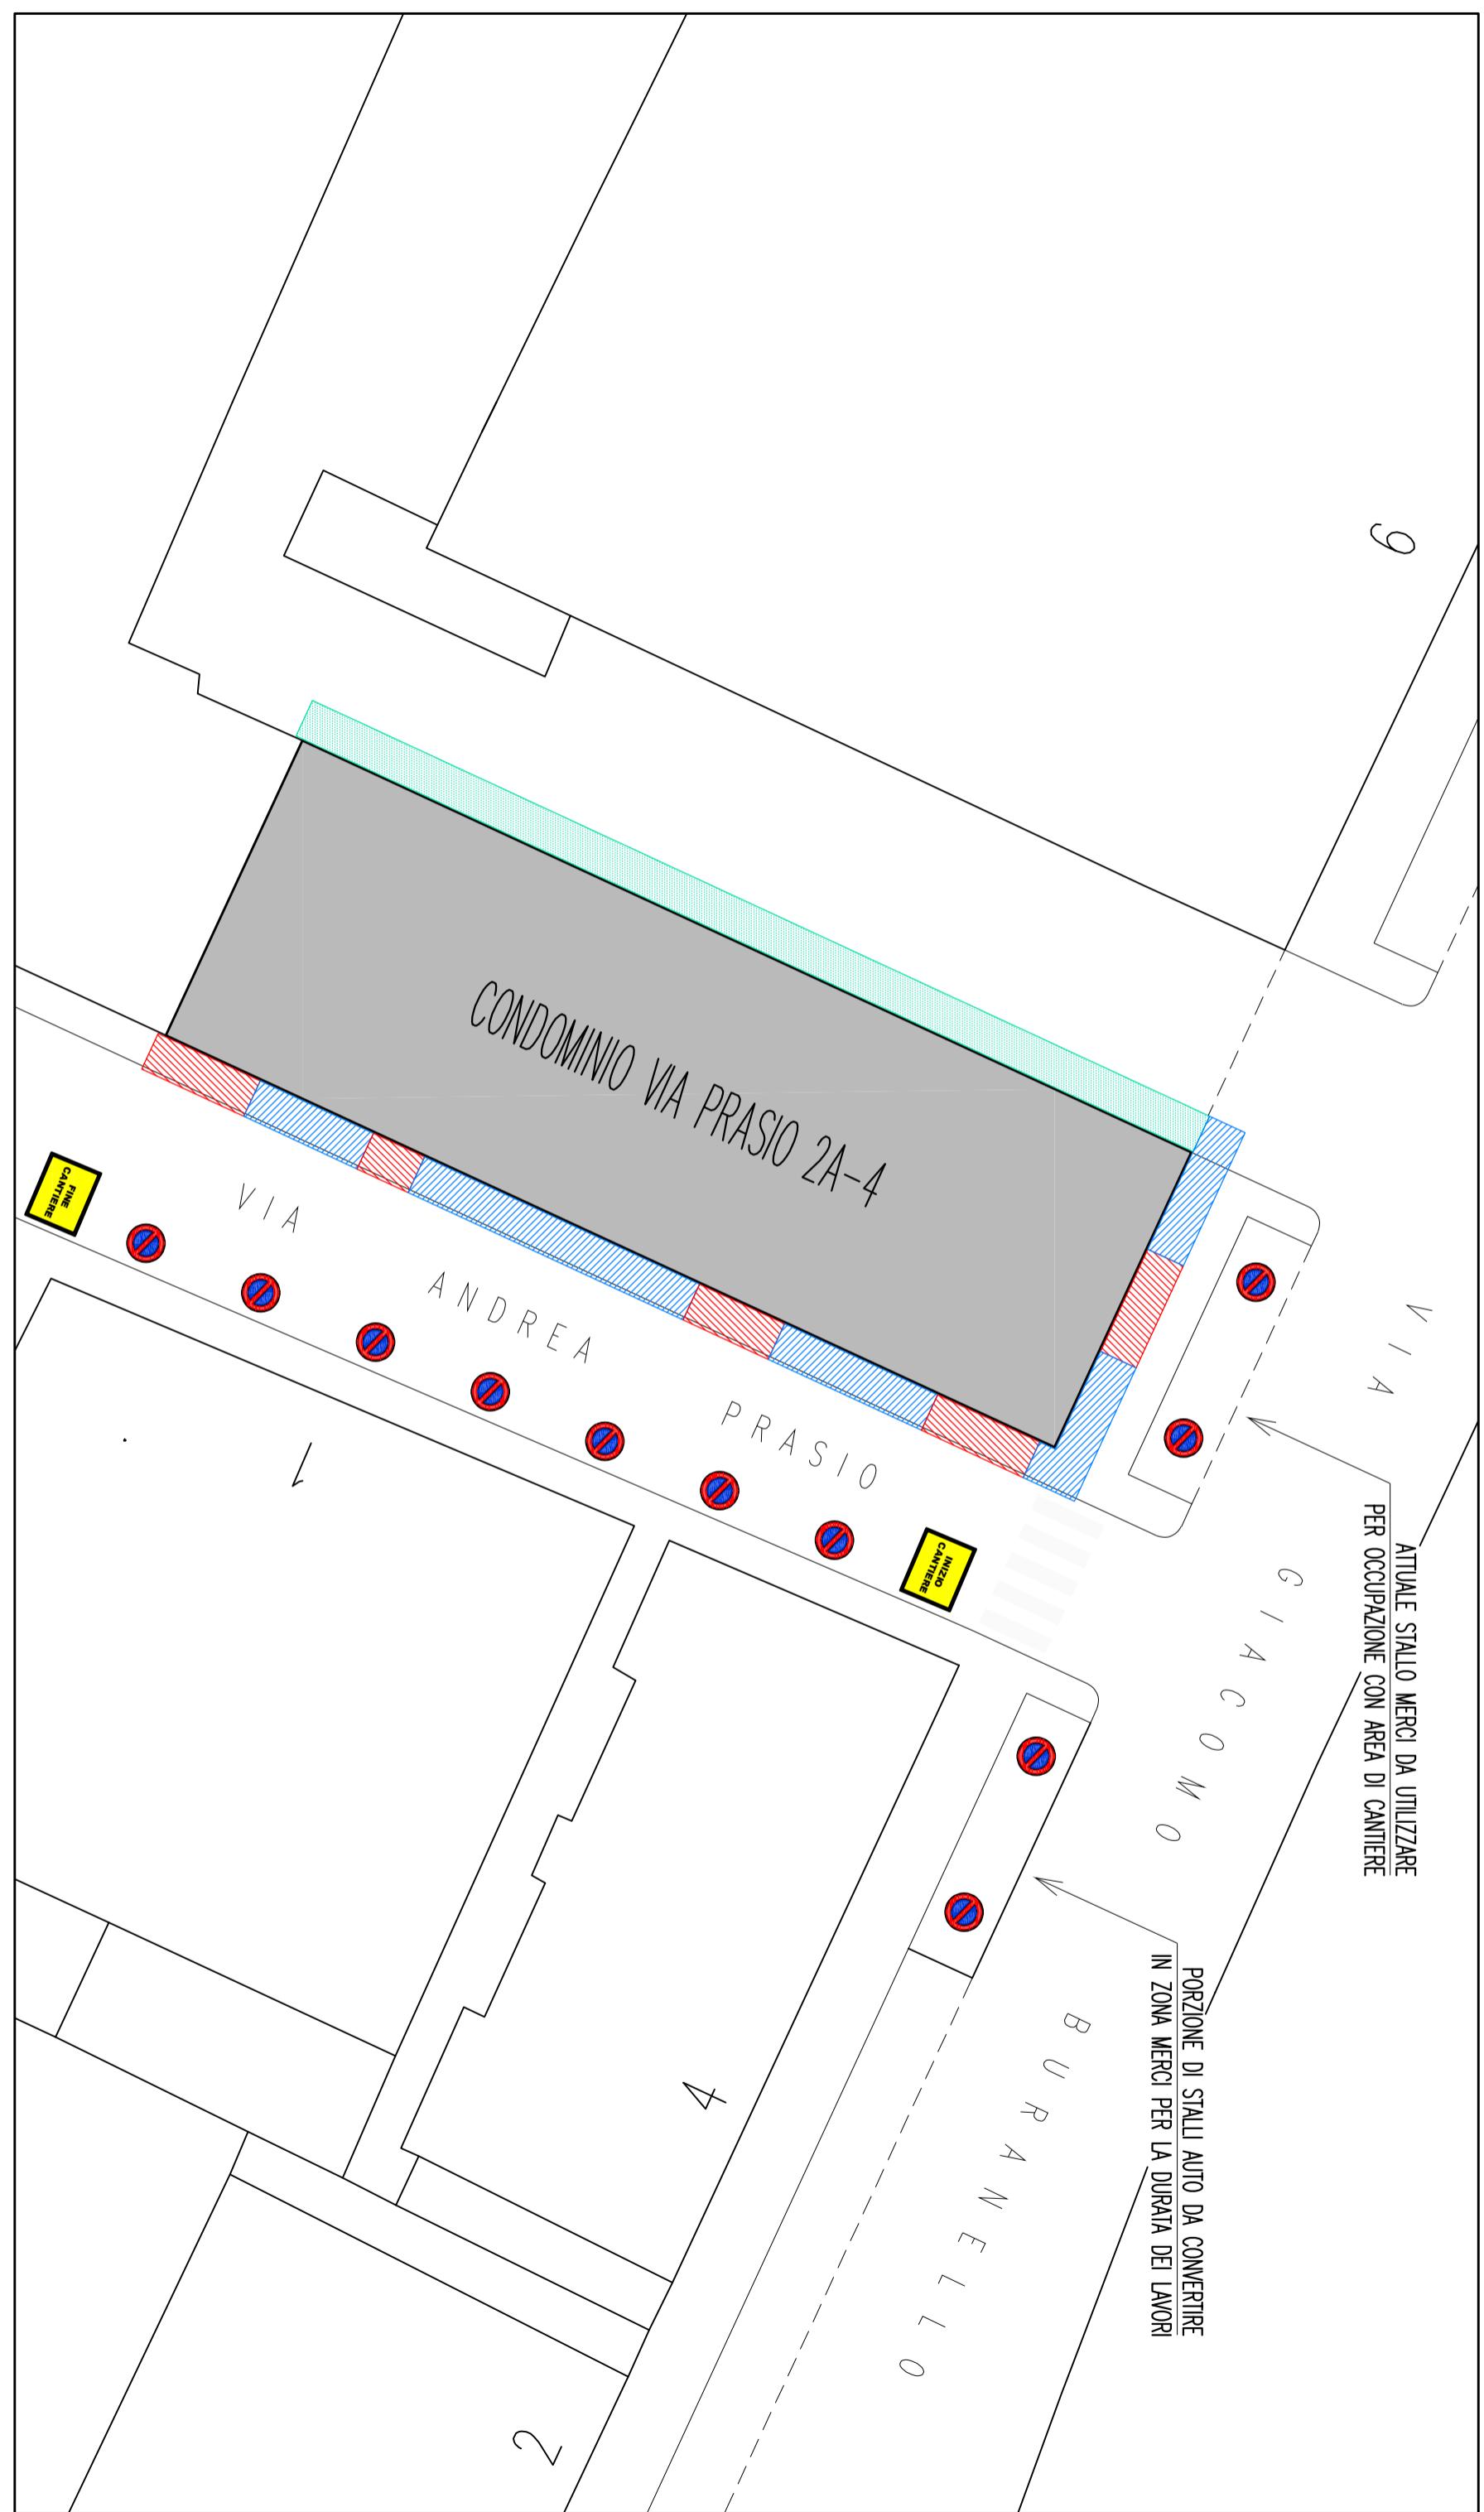

ATTUALE STALLO MERCI DA UTILIZZARE
PER OCCUPAZIONE CON AREA DI CANTIERE

PORTIONE DI STALLI AUTO DA CONVERTIRE
IN ZONA MERCI PER LA DURATA DEI LAVORI