



COMUNE DI GENOVA

**Direzione Mobilità Urbana
Settore Regolazione**

ORDINANZA

ATTO N. ORM 91 DEL 29/01/2026

**OGGETTO: VIA LUIGI DOTTESIO
VIA GIOVANNI BATTISTA CARPANETO
TEMPORANEA MODIFICA DELLA CIRCOLAZIONE PER RECUPERO E
RIQUALIFICAZIONE PERCORSI PEDONALI . PNRR M502-2.2**

IL DIRIGENTE

Premesso che la ditta As.Ter. Genova SpA ha presentato istanza, PG/2026/29792 del 22/01/2026, con la quale ha richiesto l'emissione del provvedimento di modifica della viabilità in alcuni tratti delle strade in oggetto nel territorio del Municipio II – Centro Ovest, nell'ambito di lavori di recupero e riqualificazione percorsi pedonali PNRR M502-2.2 PUI Sampierdarena – MOGE 20977;

Richiamato Determinazioni Dirigenziali n.1550 del 05/04/2024 di approvazione del progetto esecutivo e n.435 del 23/12/2024 di affidamento dei lavori a questa ditta richiedente;

Preso atto autorizzazione all'occupazione suolo pubblico rilasciata dalla Direzione Area Programmazione e Attuazione Opere Pubbliche, Manutenzione e Verde Pubblico, PG2025/3729 del 17/07/2025, in allegato;

Atteso che l'esecuzione dei lavori in esame comporterà l'occupazione, per tratti limitati e consecutivi, di parte della sede stradale e del marciapiede;

Considerato che, per la situazione sopra descritta, appare opportuno provvedere all'adozione di misure a carattere provvisorio, idonee a tutelare l'incolumità pubblica nonché a consentire la sicurezza e la fluidità della circolazione veicolare e pedonale;



Ritenuto opportuno adottare le modifiche alla viabilità così come meglio previste nel piano di segnalamento temporaneo di cantiere facente parte del presente provvedimento;

Visto il piano di segnalamento temporaneo rappresentante l'area interessata dalle lavorazioni “*PST_ViaDottesio_VoltinoFerroviario_REV01*” presentato dall'impresa esecutrice, in allegato quale parte integrante e sostanziale;

Visto inoltre:

- le valutazioni viabilistiche di polizia stradale espresse ai sensi della D.D. 117.0.0.5/2013;
- Decreto Legislativo 30.04.1992 n. 285 e s.m.i. “*Nuovo Codice della Strada*”, artt. 5, 6 e 7;
- Decreto Legislativo 18.08.2000 n. 267 e s.m.i. “*Testo Unico delle leggi sull'ordinamento degli Enti Locali*”, art. 107;
- *Statuto del Comune di Genova*, approvato in ultima modifica con Deliberazione di Consiglio Comunale n. 17 del 09/04/2024, l'art. 51 comma 10;
- Decreto del Ministero delle infrastrutture e dei trasporti 10 luglio 2002, recante “*disciplinare tecnico relativo agli schemi segnaletici, differenziati per categoria di strada, da adottare per il segnalamento temporaneo*”;
- Decreto del Ministero del lavoro e delle politiche sociali di concerto con il Ministero della salute ed il Ministero delle infrastrutture e trasporti 22 gennaio 2019, recante “*i criteri generali di sicurezza relativi alle procedure di revisione, integrazione e apposizione della segnaletica stradale destinata alle attività lavorative che si svolgono in presenza di traffico veicolare*”;

ORDINA

per le motivazioni sopra esposte, dal giorno **09/02/2026** al giorno **06/03/2026**, in orario 00:00-24:00, nei sottoelencati segmenti stradali, sono stabilite le seguenti prescrizioni:

via L. Dottesio, nel tratto compreso tra via di Francia e via G. B. Carpaneto (voltino ferroviario):

- divieto di transito pedonale sul marciapiede lato monte;
- soppressione corsia ciclabile;

via G. B. Carpaneto, nel tratto tra via L. Dottesio e il civ. 3 rosso:

- senso unico alternato a vista con diritto di precedenza in uscita da via Carpaneto.

Sarà cura della ditta incaricata dei lavori affiggere idonea segnaletica stradale, anche di preavviso, onde dare notizia all'utenza circa le variazioni alla viabilità in atto, ed oscurare la segnaletica esistente che risulti in contrasto con la regolamentazione temporanea



prevista.

A cura dei richiedenti dovrà altresì essere dato avviso delle modifiche alla viabilità in atto ai servizi di pronto intervento e di pubblica assistenza.

Deve sempre essere garantito il transito pedonale e quello dei mezzi di soccorso impegnati in operazioni di Pronto Intervento.

Nell'ambito del cantiere oggetto della presente Ordinanza, si applicano le disposizioni del Decreto del Ministero delle Infrastrutture e Trasporti del 10/07/2002 "Disciplinare Tecnico relativo agli schemi segnaletici, differenziati per categoria di strada, da adottare per il segnalamento temporaneo" ed adottano i criteri minimi di sicurezza previsti dall'Allegato I del D.M. 22/01/2019.

I soggetti indicati in premessa, restano responsabili del mantenimento in esercizio ed in perfetta efficienza dei tratti stradali e della prevista segnaletica stradale per tutta la durata dei lavori mantenendo sollevato ed indenne il Comune di Genova da qualunque responsabilità derivante da carenza e/o inefficienza, di qualsivoglia natura, della segnaletica stradale stessa e della esecuzione delle lavorazioni.

A lavori ultimati, ovvero in ogni caso ciò si rendesse necessario prima dell'ultimazione dei lavori, la riapertura al transito di tali tratti potrà avvenire solamente previo ripristino delle condizioni di transitabilità compresa la messa in opera della segnaletica stradale eventualmente rimossa od oscurata per effetto dei lavori.

L'efficacia del presente provvedimento è subordinata alla presentazione al Comune di Genova, da parte della ditta esecutrice dell'intervento ed entro e non oltre le 24 ore successive dall'inizio dei lavori, della relativa comunicazione.

Qualora non effettivamente accertata dal personale della Civica Amministrazione, la conclusione dei lavori ed il corretto ripristino dei luoghi, come sopra specificato, devono essere comunicati entro e non oltre le 24 ore successive.

Sono ottemperate tutte le prescrizioni disposte dalla Polizia Locale, indicate nel parere allegato al presente provvedimento, la quale potrà adottare ulteriori misure di regolazione stradale ritenute necessarie.

MANDA

- All'impresa esecutrice rendere noto al pubblico mediante l'installazione della prescritta segnaletica stradale, come dettagliata nel piano di segnalamento allegato, nei tempi e modi previsti dalla vigente normativa, con particolare riferimento alle disposizioni contenute nel Decreto del Ministero delle Infrastrutture e dei Trasporti del 10.07.2002;




- alla Direzione Corpo di Polizia Locale per la verifica della corretta applicazione della presente ordinanza

IL DIRIGENTE
Firmato digitalmente
Gianluca Giurato

Avverso il presente provvedimento può essere opposto ricorso entro sessanta giorni, dalla data di pubblicazione all'albo pretorio, al Tribunale Amministrativo Regionale della Liguria nei termini e modi previsti dall'art. 2 e seguenti della L.1034/1971 e s.m. e i. , ovvero entro centoventi giorni dalla data di pubblicazione al Presidente della Repubblica nei termini e modi previsti dall'art. 8 e seguenti del D.P.R. 1199/1971.



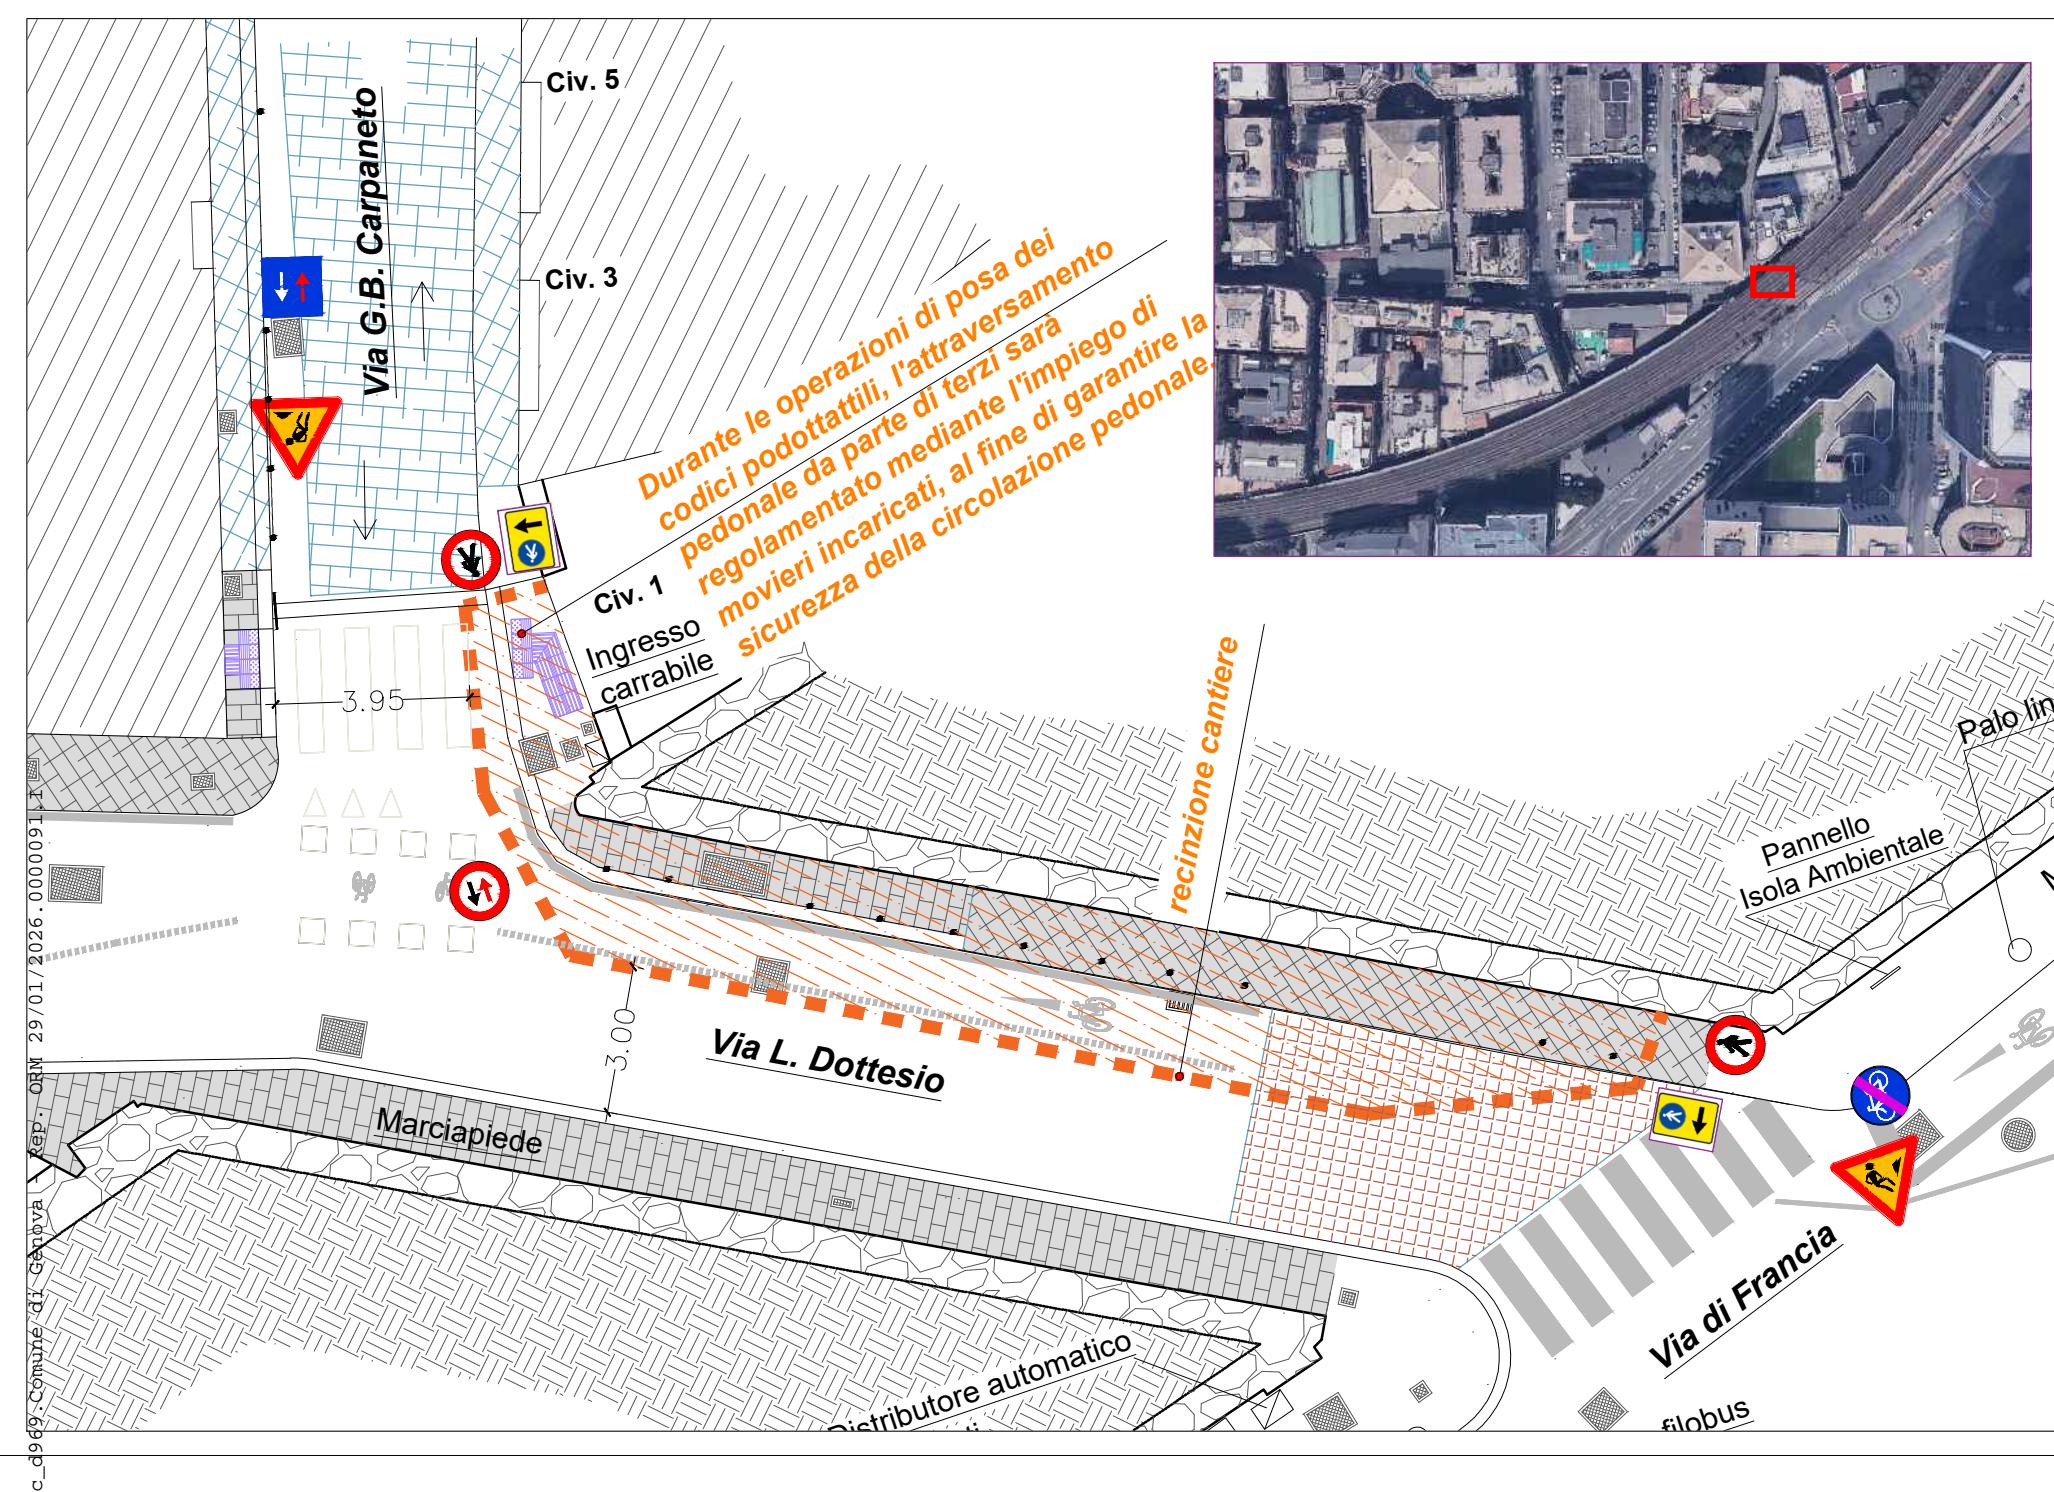

001	01/2026	prima emissione	Arch. M. Bracelli	<i>M. Bracelli</i>
REV.	DATA	DESCRIZIONE DELLA REVISIONE	REDATTO	CONTROLLATO
IL PRESENTE DOCUMENTO E' DI PROPRIETA' DI A.S.TER. S.p.a. E NON PUO' ESSERE DIVULGATO E RIPRODOTTO SENZA AUTORIZZAZIONE SCRITTA. TALE DIRITTO VERRA' TUTELATO A TERMINI DI LEGGE				
 Finanziato dall'Unione europea NextGenerationEU		 MINISTERO DELL'INTERNO Città Metropolitana di Genova	 GENOVA CITTÀ METROPOLITANA	 PIANO URBANO INTEGRATO COMUNE DI GENOVA
COMMITTENTE: COMUNE DI GENOVA - Direzione manutenzione e verde pubblico				
TITOLO PROGETTO: ZONA CENTRALE SAMPIERDARENA, DA VIA CANTORE A VIA SAMPIERDARENA: RECUPERO E RIQUALIFICAZIONE PERCORSI PEDONALI PNRR M5C2-2.2 PUI SAMPIERDARENA - Codice Moge 20977				
LIVELLO PROGETTAZIONE: PROGETTO ESECUTIVO				
RESPONSABILE UNICO DI PROCEDIMENTO: Ing. Gianluigi Frongia				
OGGETTO DELLA TAVOLA:				
TAVOLA N: D12.08				TAVOLA N:
FOGLIO: 1 di 1				FOGLIO:
SCALA: 1:100				SCALA:
NOME FILE: ViaDottesio_VoltinoFerroviario.dwg		FORMATO FOGLIO: A3+	CODICE COMMESSE: L 3 9 6 4 0 0	
PROGETTO REALIZZATO DA:		 aster AZIENDA SERVIZI TERRITORIALI GENOVA S.P.A. Progettazione Gestione esecutiva progetti speciali SIT		
DIRIGENTE SETTORE: Ing. M. Grasso		RESPONSABILE SETTORE: Arch. A. Utke		
COORDINAMENTO DELLA PROGETTAZIONE: Ing. Paola Bocca		TIMBRO E FIRMA: Arch. Marta Bracelli		
GRUPPO DI PROGETTO: Agr. Riccardo Albericci Arch. Marta Bracelli Arch. Gioia Delfino Geom. Giovanna Lembo P.I. Domenico Palumbo				
COORDINATORE SICUREZZA FASE PROGETTAZIONE: Arch. Marta Bracelli				
RILIEVO TOPOGRAFICO: Geom. Davide Sironi				