



COMUNE DI GENOVA

**Direzione Mobilità Urbana
Settore Regolazione**

ORDINANZA

ATTO N. ORM 119 DEL 06/02/2026

OGGETTO: VIA ARCHIMEDE

**TEMPORANEA MODIFICA DELLA DISCIPLINA DELLA CIRCOLAZIONE
PER L'ESECUZIONE DI LAVORI DI RIPARAZIONE PLUVIALE E
INSTALLAZIONE POZZETTO DI ISPEZIONE SU STRADA**

IL DIRIGENTE

Premesso che il condominio di via Archimede n.28 ha presentato istanza PG 30614/2026 in data 22/01/2026 con la quale ha richiesto l'occupazione suolo in un tratto di via Archimede, nel territorio del Municipio III – Bassa Valbisagno, e di conseguenza l'emissione del provvedimento di modifica della circolazione veicolare per consentire i lavori stradali nell'ambito *“di realizzazione di riparazione pluviale e installazione pozetto di ispezione su strada”*;

Preso atto dell 'autorizzazione alla rottura suolo pubblico rilasciata dall'Ufficio Permessi del Municipio 3 Bassa Valbisagno PG/53940/2026 del 04/02/2026, in allegato quale parte integrante;

Atteso che l'esecuzione dei lavori in esame comporta l'occupazione del marciapiede e di una parte della carreggiata destinata al transito veicolare e di conseguenza una parzializzazione della stessa;

Considerato che le modifiche viarie in trattazione si rendono necessarie per consentire la sicurezza e la fluidità della circolazione veicolare e pedonale;

Valutato che, per la situazione sopra descritta, appare opportuno provvedere all'adozione di misure a carattere provvisorio, idonee a tutelare l'incolumità pubblica

Ritenuto opportuno:

- istituire la limitazione temporanea della velocità massima a 30 km/h per tutte le categorie di veicoli, in sostituzione del limite di velocità esistente, ai sensi di quanto previsto dall'art. 142 comma 2 del vigente Codice della Strada, al fine di garantire condizioni di sicurezza della circolazione veicolare e pedonale, nonché di salvaguardare la pubblica incolumità;
- adottare le modifiche alla viabilità così come meglio previste nel piano di segnalamento temporaneo di cantiere facente parte del presente provvedimento;

Visto il Piano di segnalamento temporaneo presentato dall'impresa esecutrice dei lavori, in allegato quale parte integrante e sostanziale;

Visto inoltre:

- le valutazioni viabilistiche di polizia stradale espresse ai sensi della D.D. 117.0.0.5/2013;
- Decreto Legislativo 30.4.92 n. 285 "Nuovo Codice della Strada", artt. 5, 6 e 7;
- Decreto Legislativo 18.08.2000 n. 267 "Testo Unico delle leggi sull'ordinamento degli Enti Locali", art. 107;
- Statuto del Comune di Genova, approvato in ultimo con Deliberazione di Consiglio Comunale n. 17 del 09/04/2024, art. 51 comma 10;
- Decreto del Ministero delle infrastrutture e dei trasporti 10 luglio 2002, recante "disciplinare tecnico relativo agli schemi segnaletici, differenziati per categoria di strada, da adottare per il segnalamento temporaneo";
- Decreto del Ministero del lavoro e delle politiche sociali di concerto con il Ministero della salute ed il Ministero delle infrastrutture e trasporti 22 gennaio 2019, recante "i criteri generali di sicurezza relativi alle procedure di revisione, integrazione e apposizione della segnaletica stradale destinata alle attività lavorative che si svolgono in presenza di traffico veicolare";

ORDINA

Per le motivazioni sopra esposte in **via Archimede**, all'altezza del civ 56, dal giorno 10/02/2026, al giorno 12/02/2026, nella fascia oraria compresa tra le ore 21:00 e le ore 06:00, sono istituiti i seguenti provvedimenti di traffico:

1. è istituito il limite massimo di velocità dei 30 km/h;
2. sospensione della corsia riservata ai mezzi del TPL nel tratto viabile interno al fornice lato ponente;
3. è istituito divieto di transito su marciapiede di ponente, interessato dalle lavorazioni;
4. i flussi pedonali, interrotti sia sul lato di via Tolemaide, sia all'altezza dell'intersezione con via Olivieri, devono essere indirizzati verso appositi passaggi sicuri, regolati da idonei movieri;

Al termine delle fasce orarie sopra menzionate, dev'essere ripristinata la situazione dei luoghi ex-ante

Nell'ambito del cantiere oggetto della presente Ordinanza, si applicano le disposizioni del Decreto del Ministero delle Infrastrutture e Trasporti del 10/07/2002 "Disciplinare Tecnico relativo agli schemi segnaletici, differenziati per categoria di strada, da adottare per il segnalamento temporaneo" e adottano i criteri minimi di sicurezza previsti dall'Allegato I del D.M. 22/01/2019.

All'impresa esecutrice è fatto obbligo di utilizzare personale che abbia ricevuto l'informazione, la formazione e l'addestramento specifici previsti dal D.M. 22/01/2019.

I soggetti indicati in premessa, restano responsabili del mantenimento in esercizio ed in perfetta efficienza dei tratti stradali e della prevista segnaletica stradale per tutta la durata dei lavori mantenendo sollevato ed indenne il Comune di Genova da qualunque responsabilità derivante da carenza e/o inefficienza, di qualsivoglia natura, della segnaletica stradale stessa e della esecuzione delle lavorazioni.

A lavori ultimati, ovvero in ogni caso ciò si rendesse necessario prima dell'ultimazione dei lavori, la riapertura al transito di tali tratti potrà avvenire solamente previo ripristino delle condizioni di transitabilità compresa la messa in opera della segnaletica stradale eventualmente rimossa od oscurata per effetto dei lavori.

L'efficacia del presente provvedimento è subordinata alla presentazione al Comune di Genova, da parte della ditta esecutrice dell'intervento ed entro e non oltre le 24 ore successive dall'inizio dei lavori, della relativa comunicazione.

Qualora non effettivamente accertata dal personale della Civica Amministrazione, la conclusione dei lavori ed il corretto ripristino dei luoghi, come sopra specificato, devono essere comunicati entro e non oltre le 24 ore successive.

Siano ottemperate tutte le prescrizioni disposte dalla Polizia Locale, la quale potrà adottare ulteriori misure di regolazione stradale ritenute necessarie.

MANDA

- All'impresa esecutrice, rendere noto al pubblico mediante l'installazione della prescritta segnaletica stradale, come dettagliata nel piano di segnalamento allegato, nei tempi e modi previsti dalla vigente normativa, con particolare riferimento alle disposizioni contenute nel Decreto del Ministero delle Infrastrutture e dei Trasporti del 10.07.2002, nonché al ripristino della stessa a cessate esigenze, con regolamentazione per tempo vigente prima dell'adozione del presente provvedimento;
- alla Direzione Corpo di Polizia Locale per la verifica della corretta applicazione della presente ordinanza.


IL DIRIGENTE
Firmato digitalmente
Gianluca Giurato

Avverso il presente provvedimento può essere opposto ricorso entro sessanta giorni, dalla data di pubblicazione all'albo pretorio, al Tribunale Amministrativo Regionale della Liguria nei termini e modi previsti dall'art. 2 e seguenti della L.1034/1971 e s.m. e i. , ovvero entro centoventi giorni dalla data di pubblicazione al Presidente della Repubblica nei termini e modi previsti dall'art. 8 e seguenti del D.P.R. 1199/1971.

Piano di segnalamento

via Archimede 28

PIANTA

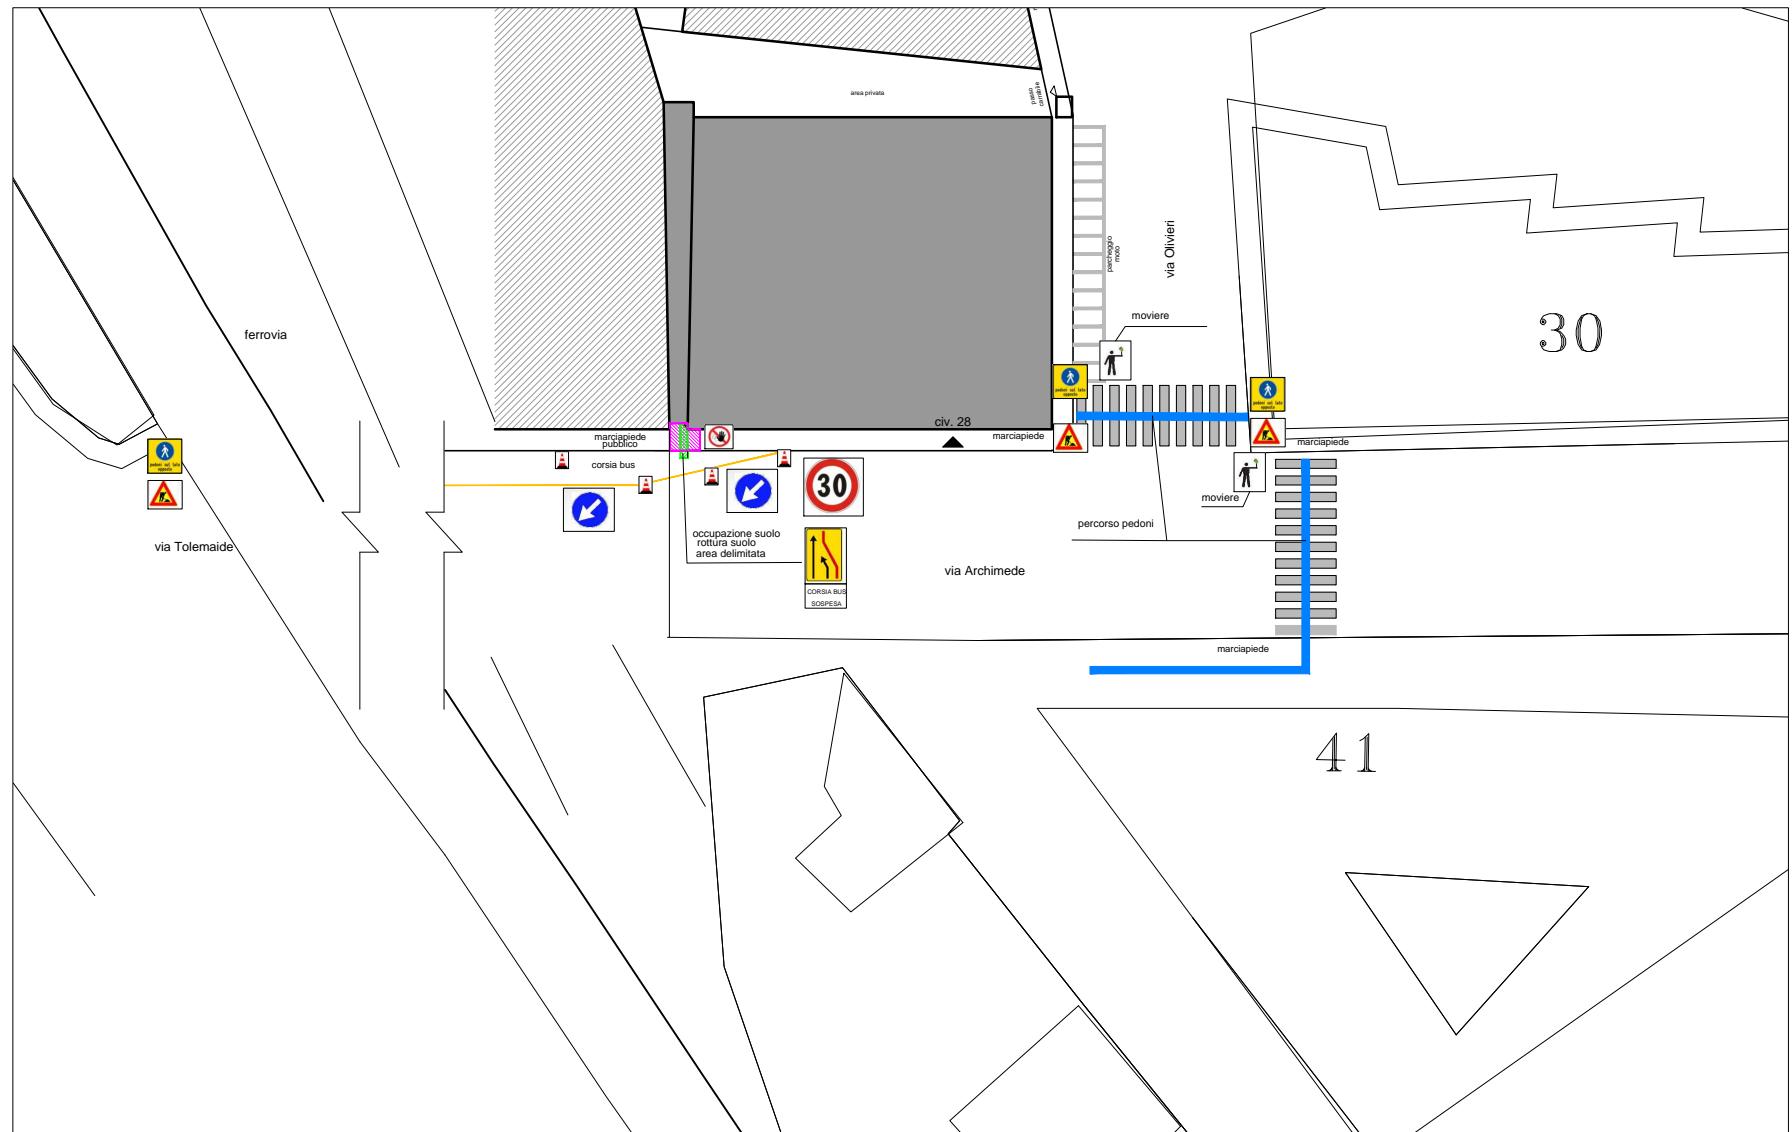

scala 1:500