COMUNE DI GENOVA

Direzione Mobilità Urbana
Settore Regolazione

ORDINANZA

ATTO N. ORM 642 DEL 21/05/2026

OGGETTO: **VIA LUIGI DOTTESIO**
DISCIPLINA DELLA CIRCOLAZIONE E DELLA SOSTA A SEGUITO DEI LAVORI PER RECUPERO E RIQUALIFICAZIONE PERCORSI PEDONALI DELLA ZONA CENTRALE DI SAMPIERDARENA

IL DIRIGENTE

Premesso che la Direzione di Area Programmazione e Attuazione Opere Pubbliche - Lavori Pubblici ha richiesto l'emissione del provvedimento definitivo di regolamentazione della viabilità nelle strade del territorio del Municipio II – Centro Ovest, che sono state oggetto del progetto di recupero e riqualificazione dei percorsi pedonali, PNRR M502-2.2 PUI Sampierdarena – MOGE 20977;

Preso atto della conclusione dei lavori attestata dal relativo Certificato di ultimazione lavori, Rep. NP 02/03/2026.0000460.I, pervenuto da parte della Direzione Manutenzione e Verde via email in data 26/03/2026;

Recepite le planimetrie definitive dall'impresa affidataria dei lavori in data 12/05/2026, PG 241947/2026;

Atteso che l'esecuzione dei lavori in esame ha comportato alcune modifiche rispetto alla precedente regolamentazione della circolazione e della sosta nelle vie interessate, a corona della via in oggetto;

Premesso che via Luigi Dottesio è regolamentata da diverse ordinanze;

Ritenuto opportuno procedere all'emissione di unico provvedimento che aggiorni e regoli la circolazione e la sosta veicolare in tutta l'estensione della strada, adeguandolo alla nuova conformazione derivata dalla riqualificazione ambientale attuata;

Visto l'elaborato progettuale raffigurante la regolamentazione viabilistica nella strada in

questione;

Viste le valutazioni pervenute tramite comunicazione posta elettronica ordinaria, dominio Comune di Genova, dal Municipio 2 – Centro Ovest in data 12/05/2026 e dalla Direzione Polizia Locale – U.T. Valpolcevera Distretto II in data 15/05/2026;

Visto inoltre:

- le valutazioni viabilistiche di polizia stradale espresse ai sensi della D.D. 117.0.0.5/2013;
- Decreto Legislativo 30.4.1992 n. 285 "*Nuovo Codice della Strada*", artt. 5, 6 e 7;
- Decreto Legislativo 18.08.2000 n. 267 e s.m.i. "Testo Unico delle leggi sull'ordinamento degli Enti Locali", art. 107;
- *Statuto del Comune di Genova*, approvato in ultima modifica con Deliberazione di Consiglio Comunale n. 17 del 09/04/2024, art. 51 comma 10

ORDINA

per quanto sopra esposto, nella via **Luigi Dottesio si conferma** la disciplina della circolazione e della sosta veicolare, così regolamentate:

- senso unico di marcia con direzione levante - ponente;
- all'intersezione con via G. Malinverni obbligo di proseguire dritto;
- all'intersezione con via Palazzo della Fortezza direzioni consentite: dritto e destra;
- dopo l'intersezione con via V. Bottego è fatto divieto di circolazione ai veicoli aventi larghezza superiore a mt. 2,20;
- limite massimo di velocità dei 30 km/ora.

- la sosta è consentita entro i limiti tracciati e in coerenza con la segnaletica presente;

- tra l'intersezione con via Spinola di san Pietro e via Chiesa delle Grazie, fronte chiesa Nostra Signora delle Grazie, sul lato monte **si conferma** un settore di sosta riservato ai veicoli merci, nei soli giorni feriali, con orario 08:00-12:30 e 15:00-19:00, con disposizione rasente al marciapiede. Nelle rimanenti ore e giorni la sosta è consentita alle sole autovetture;

- tra il civ. 57 rosso e il civ. 59 rosso, sul lato monte, **si conferma** un settore di sosta riservato ai veicoli merci, nei soli giorni feriali, con orario 08:00-20:00, con disposizione rasente al marciapiede. Nelle rimanenti ore e giorni la sosta è consentita alle sole autovetture.

- in corrispondenza del civ. 9, sul lato monte, **si conferma** uno stallo di sosta riservato a veicoli al servizio o in uso a persone con impedita o ridotta capacità motoria, in possesso del contrassegno speciale ed esponenti il medesimo sul veicolo stesso, con disposizione rasente al marciapiede ed area di sbarco posteriore.

Sono da intendersi revocati tutti i dispositivi di traffico, o parte di essi, in contrasto con il

presente provvedimento, in particolare la ORM 256 del 07/03/2026 che istituiva sperimentalmente aree adibite alla sosta a tempo (kiss & buy) in alcune vie cittadine.

Il presente atto troverà efficacia al momento dell'installazione della prescritta segnaletica stradale in conformità alla allegata planimetria.

MANDA

Ad A.S.Ter, per rendere noto al pubblico, mediante l'installazione della prescritta segnaletica stradale, nei tempi e modi previsti dalla vigente normativa, in conformità al Regolamento di Esecuzione del Cd.S. (D.P.R. 16.12.92 N. 495).

Ai Funzionari del Locale Distretto di Polizia Locale per la verifica della corretta applicazione ed osservanza del presente provvedimento.

IL
Firmato digitalmente
Alberto Cappato

Avverso il presente provvedimento può essere opposto ricorso entro sessanta giorni, dalla data di pubblicazione all'albo pretorio, al Tribunale Amministrativo Regionale della Liguria nei termini e modi previsti dall'art. 2 e seguenti della L.1034/1971 e s.m. e i. , ovvero entro centoventi giorni dalla data di pubblicazione al Presidente della Repubblica nei termini e modi previsti dall'art. 8 e seguenti del D.P.R. 1199/1971.

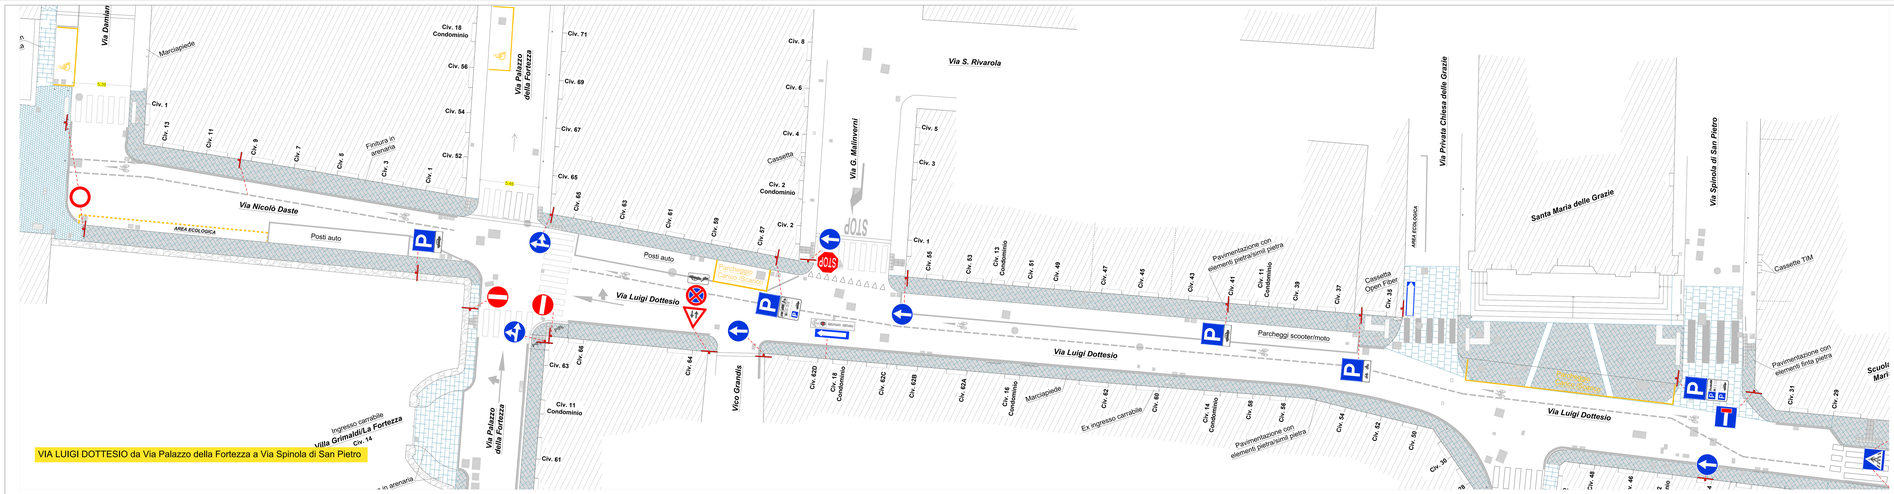

VIA LUIGI DOTTESIO da Via Palazzo della Fortezza a Via Spinola di San Pietro

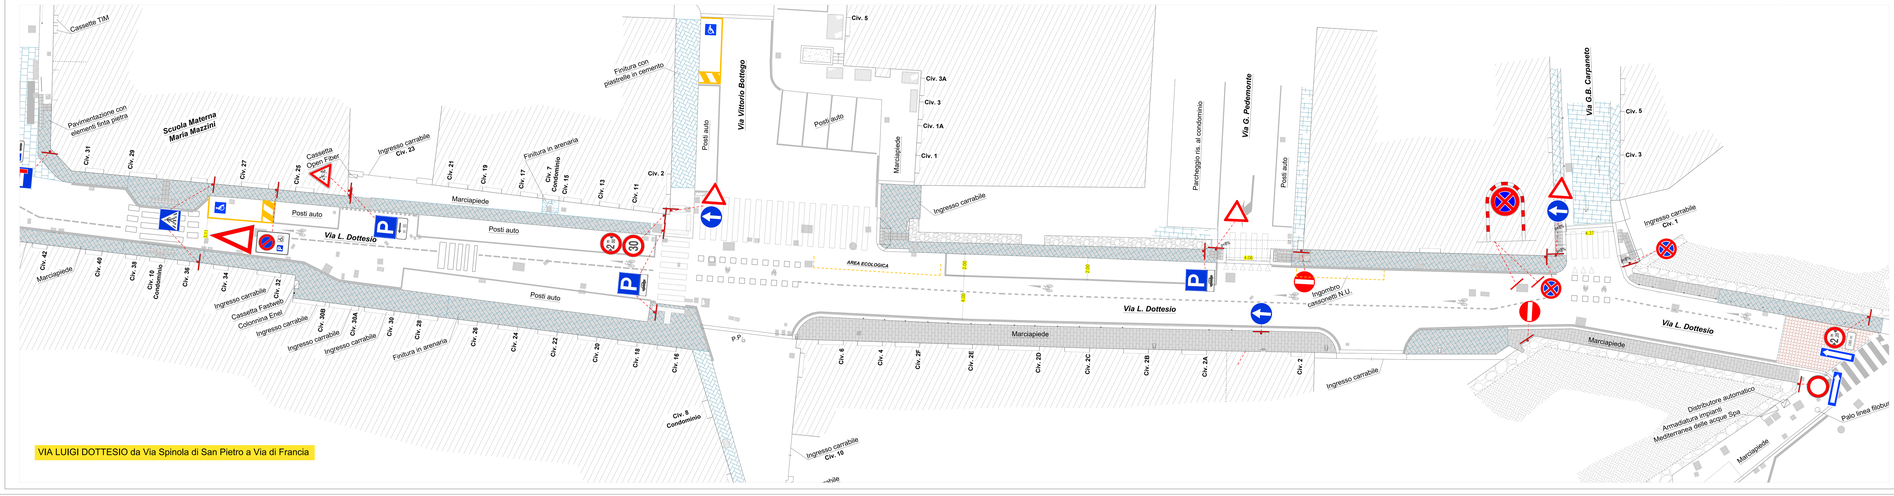

VIA LUIGI DOTTESIO da Via Spinola di San Pietro a Via di Francia

DATA	DESCRIZIONE
GIUGNO 2024	aggiornamento
GIUGNO 2024	Prima emissione

Finanziato dall'Unione europea NextGenerationEU — MINISTERO DELL'ISTRUZIONE E DEL MERITO — Università degli Studi di Genova — COMUNE DI GENOVA — GENOVA DIGITAL DIT13 - SE DIGITALIZZIAMO FUTURO DIGITALE

COMMITTENTE: **COMUNE DI GENOVA - Direzione manutenzione e verde pubblico**

OGGETTO DELL'INTERVENTO:
ZONA CENTRALE SAMPIERDARENA, DA VIA CANTORE A VIA SAMPIERDARENA: RECUPERO E RIQUALIFICAZIONE PERCORSI PEDONALI
PNRR M5C2-2.2 PUI SAMPIERDARENA - VARIANTE - Codice Moge 20977

LIVELLO PROGETTAZIONE: **PROGETTO ESECUTIVO**

RESPONSABILE UNICO DI PROCEDIMENTO: Ing. Gianluigi Frongia

ELABORATO DELLA TAVOLA:
PLANIMETRIA SEGNALETICA PER ORDINANZA: VIA LUIGI DOTTESIO

TAVOLA: T07
FOGLIO: 1 di 1
SCALA: 1:100

NOME FILE: DSG-T07_Segnaletica_PercorsiOrd01_DWG.dwg

DI DONNA STUDIO DI PROGETTAZIONE
SAL. DI SAN MATTEO,23
16123 GENOVA
Arch. Luca Di Donna