



COMUNE DI GENOVA

**Direzione Mobilità Urbana  
Settore Regolazione**

**ORDINANZA**

**ATTO N. ORM 665 DEL 26/05/2026**

**OGGETTO: VIA CORNIGLIANO**

**CORSO PERRONE**

**TEMPORANEA MODIFICA DELLA CIRCOLAZIONE STRADALE  
MEDIANTE ISTITUZIONE DI OBBLIGHI E LIMITAZIONI AL TRANSITO  
PER TRACCIAMENTO SEGNALETICA ORIZZONTALE E  
SPOSTAMENTO CORPI ILLUMINANTI SU FUNE**

**IL DIRIGENTE**

**Premesso** che FERRETTI SRL, ha inoltrato istanza n° di Protocollo: PG/2026/259989 del 21.05.2026, che necessita di un provvedimento di modifica della viabilità nelle vie in oggetto, nel territorio del Municipio VI – Medio Ponente, nell'ambito delle lavorazioni per il tracciamento della segnaletica orizzontale e lo spostamento dei corpi illuminanti su fune;

**Preso atto**

- del *“Verbale di consegna delle aree di cantiere”* PG/2025/205553 del 30.04.2025 trasmesso con nota PG/2025/205652 del 30.04.2025 dalla Direzione di Area Infrastrutture ed Opere Pubbliche – Strade del Comune di Genova con il quale il Comune di Genova consegna a Società per Cornigliano le aree interessate dall'intervento;
- che, come indicato all'interno del documento di cui sopra, Società per Cornigliano consegna contestualmente ed in via temporanea le aree interessate dall'intervento all'Appaltatore RTI Ferretti S.r.l. – Manutenzione e Costruzioni s.r.l. *come area logistica per consentire l'esecuzione dei lavori in oggetto;*

**Atteso** che l'esecuzione dei lavori in esame comporteranno la temporanea istituzione di un senso unico alternato regolato da movieri, nelle vie in oggetto;

**Preso atto** che la cantierizzazione prevista comporterà un restringimento della carreggiata, tale da non consentire il mantenimento del doppio senso di circolazione;

**Considerato** che le modifiche viarie in trattazione si rendono necessarie per consentire la sicurezza e la fluidità della circolazione stradale;

**Valutato** che, per la situazione sopra descritta, appare opportuno provvedere all'adozione di misure a carattere provvisorio, idonee a tutelare l'incolumità pubblica;

**Ritenuto opportuno** adottare le modifiche alla viabilità così come meglio previste nel piano di segnalamento temporaneo di cantiere facente parte del presente provvedimento;

**Visto** il piano di segnalamento temporaneo presentato dall'Impresa esecutrice dei lavori, in allegato quale parte integrante e sostanziale;

**Visto inoltre:**

- a. le valutazioni di polizia stradale espresse ai sensi della D.D. 117.0.0.5/2013, in allegato;
- b. Decreto Legislativo 30.4.1992 n. 285 e s.m.i. "*Nuovo Codice della Strada*", artt. 5, 6 e 7;
- c. Decreto Legislativo 18.08.2000 n. 267 e s.m.i. "*Testo Unico delle leggi sull'ordinamento degli Enti Locali*", art. 107;
- d. *Statuto del Comune di Genova*, approvato in ultima modifica con Deliberazione di Consiglio Comunale n. 17 del 09.04.2024, art. 51 comma 10;
- e. Decreto del Ministero delle infrastrutture e dei trasporti 10 luglio 2002, recante "*disciplinare tecnico relativo agli schemi segnaletici, differenziati per categoria di strada, da adottare per il segnalamento temporaneo*";
- f. Decreto del Ministero del lavoro e delle politiche sociali di concerto con il Ministero della salute ed il Ministero delle infrastrutture e trasporti 22 gennaio 2019, recante "*i criteri generali di sicurezza relativi alle procedure di revisione, integrazione e apposizione della segnaletica stradale destinata alle attività lavorative che si svolgono in presenza di traffico veicolare*";

**ORDINA**

per le motivazioni sopra esposte dal giorno **28.05.2026 al giorno 05.06.2026** nella fascia oraria compresa tra le ore 21.00 e le ore 05.00 in Via Cornigliano e in Corso Perrone, all'attivarsi dei differenti interventi di seguito riportati, sono istituiti i seguenti provvedimenti:

**Interventi da 1 a 3:**

- **Via Cornigliano**, tratto compreso tra il civico 8 e l'intersezione con Piazza Massena,
- senso unico alternato regolato da movieri.

**Interventi 4 e 5:**

- **Corso Perrone**, tratto compreso tra il civico 2A e l'intersezione con Piazza Massena,
- senso unico alternato regolato da movieri;
- divieto di fermata veicolare nei tratti interessati dalle cantierizzazioni;

- limite massimo di velocità 30 km/h

Nei rimanenti orari la viabilità veicolare e pedonale sarà ripristinata come da situazione ex-ante.

Siano garantiti i diritti di terzi con particolare riguardo agli accessi alle civili abitazioni nonché alle attività economiche.

Dovrà essere sempre garantito in sicurezza il transito pedonale e veicolare, delle variazioni alla viabilità in atto dovrà essere data informazione agli utenti mediante installazione di segnaletica stradale anche di presegnalamento. I pedoni dovranno essere indirizzati su itinerari alternativi debitamente separati dalle aree oggetto di cantierizzazione.

Nell'ambito del cantiere oggetto della presente Ordinanza, si applicano le disposizioni del Decreto del Ministero delle Infrastrutture e Trasporti del 10/07/2002 "Disciplinare Tecnico relativo agli schemi segnaletici, differenziati per categoria di strada, da adottare per il segnalamento temporaneo" ed adottano i criteri minimi di sicurezza previsti dall'Allegato I del D.M. 22/01/2019.

All'impresa esecutrice è fatto obbligo di utilizzare personale che abbia ricevuto l'informazione, la formazione e l'addestramento specifici previsti dal D.M. 22/01/2019.

I soggetti indicati in premessa, restano responsabili del mantenimento in esercizio ed in perfetta efficienza dei tratti stradali e della prevista segnaletica stradale per tutta la durata dei lavori mantenendo sollevato ed indenne il Comune di Genova da qualunque responsabilità derivante da carenza e/o inefficienza, di qualsivoglia natura, della segnaletica stradale stessa e della esecuzione delle lavorazioni.

A lavori ultimati, ovvero in ogni caso ciò si rendesse necessario prima dell'ultimazione dei lavori, la riapertura al transito di tali tratti potrà avvenire solamente previo ripristino delle condizioni di transitabilità compresa la messa in opera della segnaletica stradale eventualmente rimossa od oscurata per effetto dei lavori.

L'efficacia del presente provvedimento è subordinata alla presentazione al Comune di Genova, da parte della ditta esecutrice dell'intervento ed entro e non oltre le 24 ore successive dall'inizio dei lavori, della relativa comunicazione.

Qualora non effettivamente accertata dal personale della Civica Amministrazione, la conclusione dei lavori ed il corretto ripristino dei luoghi, come sopra specificato, devono essere comunicati entro e non oltre le 24.

Siano ottemperate tutte le prescrizioni disposte dalla Polizia Locale, la quale potrà adottare ulteriori misure di regolazione stradale ritenute necessarie.



## MANDA

All'impresa esecutrice, rendere noto al pubblico mediante l'installazione della prescritta segnaletica stradale, come dettagliata nel piano di segnalamento allegato, nei tempi e modi previsti dalla vigente normativa, con particolare riferimento alle disposizioni contenute nel Decreto del Ministero delle Infrastrutture e dei Trasporti del 10.07.2002.


Alla Direzione Corpo di Polizia Locale per la verifica della corretta applicazione della presente ordinanza.

IL  
Firmato digitalmente  
Alberto Cappato

*Avverso il presente provvedimento può essere opposto ricorso entro sessanta giorni, dalla data di pubblicazione all'albo pretorio, al Tribunale Amministrativo Regionale della Liguria nei termini e modi previsti dall'art. 2 e seguenti della L.1034/1971 e s.m. e i. , ovvero entro centoventi giorni dalla data di pubblicazione al Presidente della Repubblica nei termini e modi previsti dall'art. 8 e seguenti del D.P.R. 1199/1971.*

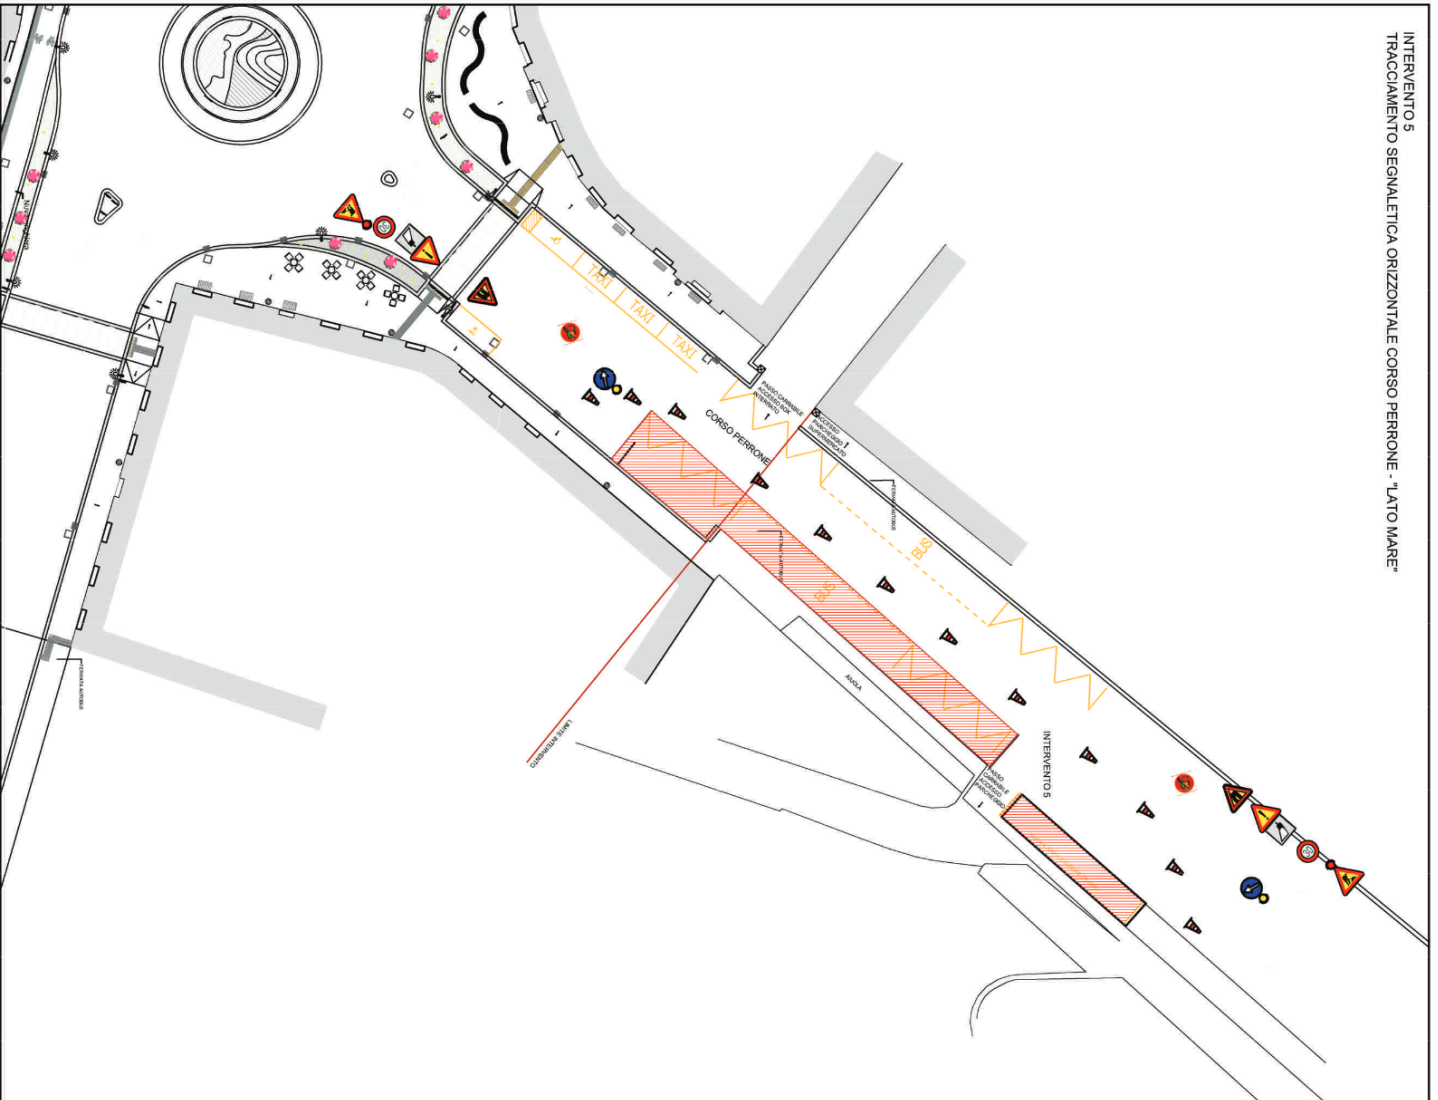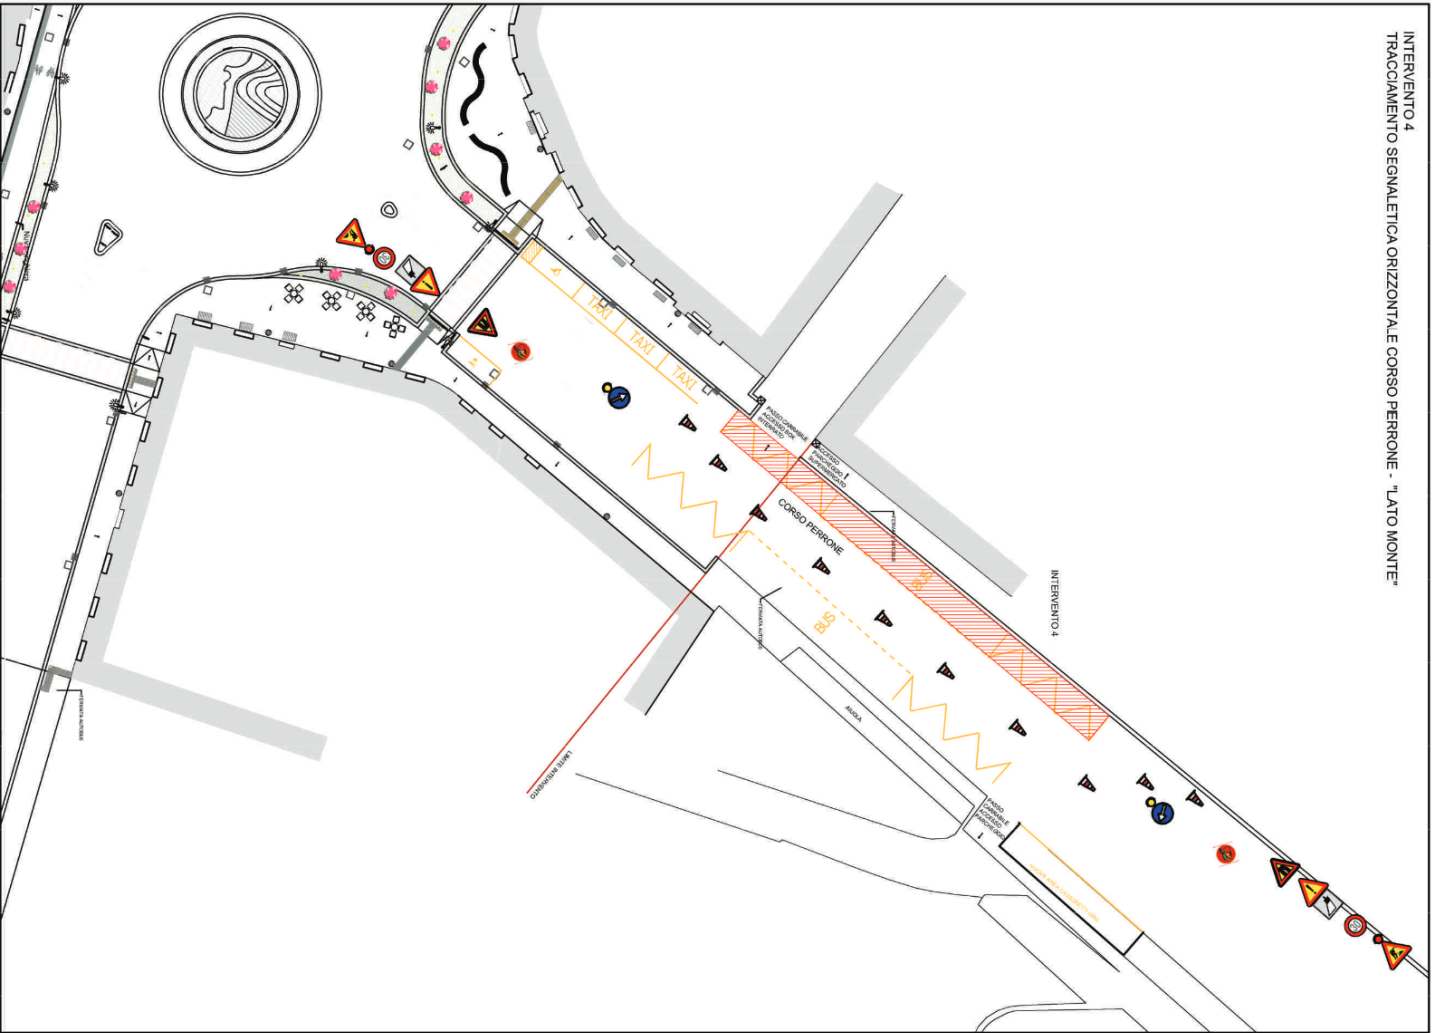

INTERVENTO 1 - TRACCIAMENTO SEGNALETICA ORIZZONTALE VIA CORNIGLIANO "LATO MONTE"  
INTERVENTO 3 - SPOSTAMENTO CORPO ILLUMINANTE SU FUNE ATTRAVERSAMENTO PEDONALE  
VIA CORNIGLIANO "LATO MONTE"

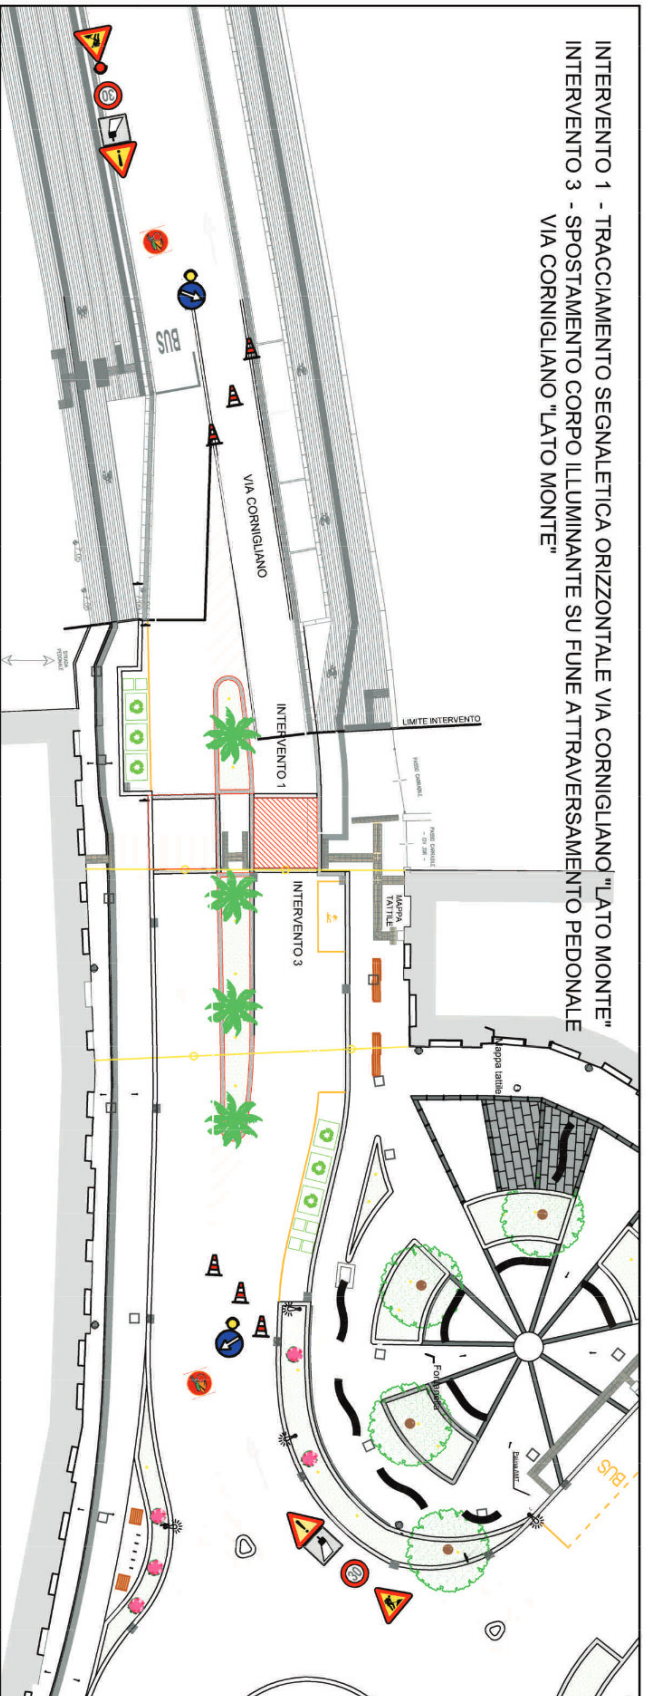

INTERVENTO 2 - TRACCIAMENTO SEGNALETICA ORIZZONTALE VIA CORNIGLIANO "LATO MARE"  
INTERVENTO 3 - SPOSTAMENTO CORPO ILLUMINANTE SU FUNE ATTRAVERSAMENTO PEDONALE  
VIA CORNIGLIANO "LATO MARE"

