



COMUNE DI GENOVA

**Direzione Mobilità Urbana
Settore Regolazione**

ORDINANZA

ATTO N. ORM 776 DEL 17/06/2026

**OGGETTO: VIA ARTURO FERRETTO
TEMPORANEA MODIFICA DELLA DISCIPLINA DELLA CIRCOLAZIONE
VEICOLARE E DELLA SOSTA PER L'ESECUZIONE DI LAVORI DI
MANUTENZIONE DELLA COPERTURA DEL CONDOMINIO DEL CIV. 13**

IL DIRIGENTE

Premesso che

alla società So.Ge.Im. Società Genovese Immobiliare S.R.L. è stato rilasciato un permesso di occupazione suolo da parte dell'Ufficio Permessi del Municipio III°-bassa Valbisagno, PG/2026/0288519 del 09/06/2026, per l'emissione di un provvedimento di modifica della viabilità in un tratto di via A Ferretto, nel territorio del Municipio III° – bassa Valbisagno, per l'esecuzione di lavori di manutenzione al civ 13;

Atteso che

che le occupazioni di cantiere per l'esecuzione dei lavori in esame comportano una modifica della circolazione e della sosta veicolare di un tratto di via A. Ferretto;

Considerato

che le modifiche viarie in trattazione si rendono necessarie per consentire la sicurezza e la fluidità della circolazione veicolare;

Valutato

che, per la situazione sopra descritta, appare opportuno provvedere all'adozione di misure a carattere provvisorio, idonee a tutelare l'incolumità pubblica e la sicurezza delle lavorazioni;

Visto

il Piano di segnalamento temporaneo presentato dall'impresa esecutrice dei lavori, in allegato quale parte integrante e sostanziale;

Visti inoltre

- il parere di polizia stradale espresso ai sensi della D.D. 117.0.0.5/2013;
- gli artt. 5, 6 e 7 del Decreto Legislativo 30.4.92 n. 285 "Nuovo Codice della Strada";
- l'art. 107 del Decreto Legislativo 18.08.2000 n. 267 "Testo Unico delle leggi sull'ordinamento degli Enti Locali";
- l'art. 51 comma 10 dello Statuto del Comune di Genova, approvato con Deliberazione di Consiglio Comunale n. 4 del 16.02.2010;
- il Decreto del Ministero delle infrastrutture e dei trasporti 10 luglio 2002, recante "disciplinare tecnico relativo agli schemi segnaletici, differenziati per categoria di strada, da adottare per il segnalamento temporaneo";
- il Decreto del Ministero del lavoro e delle politiche sociali di concerto con il Ministero della salute ed il Ministero delle infrastrutture e trasporti 22 gennaio 2019, recante "i criteri generali di sicurezza relativi alle procedure di revisione, integrazione e apposizione della segnaletica stradale destinata alle attività lavorative che si svolgono in presenza di traffico veicolare";

ORDINA

per le motivazioni sopra esposte in via A.Ferretto, dal giorno 13/06/2026 al giorno 07/09/2026 sono stabilite le seguenti prescrizioni:

- divieto di sosta e fermata con orario 00:00-24:00, dall'altezza del palo della pubblica illuminazione nr. R112 fino all'altezza del civ. nr 1, con rimozione forzata dei veicoli non afferenti alle lavorazioni
- i pedoni dovranno essere indirizzati in un percorso opportunamente delimitato in totale sicurezza sul lato opposto del cantiere

È confermato il limite di velocità di 30 Km/h

Nell'ambito del cantiere oggetto della presente Ordinanza, si applicano le disposizioni del Decreto del Ministero delle Infrastrutture e Trasporti del 10/07/2002 "Disciplinare Tecnico relativo agli schemi segnaletici, differenziati per categoria di strada, da adottare per il segnalamento temporaneo" ed adottano i criteri minimi di sicurezza previsti dall'Allegato I del D.M. 22/01/2019.

All'impresa esecutrice è fatto obbligo di utilizzare personale che abbia ricevuto l'informazione, la formazione e l'addestramento specifici previsti dal D.M. 22/01/2019.

I soggetti indicati in premessa, restano responsabili del mantenimento in esercizio ed in perfetta efficienza dei tratti stradali e della prevista segnaletica stradale per tutta la durata

dei lavori mantenendo sollevato ed indenne il Comune di Genova da qualunque responsabilità derivante da carenza e/o inefficienza, di qualsivoglia natura, della segnaletica stradale stessa e della esecuzione delle lavorazioni.

A lavori ultimati, ovvero in ogni caso ciò si rendesse necessario prima dell'ultimazione dei lavori, la riapertura al transito di tali tratti potrà avvenire solamente previo ripristino delle condizioni di transitabilità compresa la messa in opera della segnaletica stradale eventualmente rimossa od oscurata per effetto dei lavori.

L'efficacia del presente provvedimento è subordinata alla presentazione al Comune di Genova, da parte della ditta esecutrice dell'intervento ed entro e non oltre le 24 ore successive dall'inizio dei lavori, della relativa comunicazione.

Qualora non effettivamente accertata dal personale della Civica Amministrazione, la conclusione dei lavori ed il corretto ripristino dei luoghi, come sopra specificato, devono essere comunicati entro e non oltre le 24 ore successive.


Sono ottemperate tutte le prescrizioni disposte dalla Polizia Locale, indicate nel parere allegato al presente provvedimento, la quale potrà adottare ulteriori misure di regolazione stradale ritenute necessarie.

MANDA

alla Direzione Corpo di Polizia Locale per la verifica della corretta applicazione della presente ordinanza.

IL DIRIGENTE
Firmato digitalmente
Gianluca Giurato

Avverso il presente provvedimento può essere opposto ricorso entro sessanta giorni, dalla data di pubblicazione all'albo pretorio, al Tribunale Amministrativo Regionale della Liguria nei termini e modi previsti dall'art. 2 e seguenti della L.1034/1971 e s.m. e i. , ovvero entro centoventi giorni dalla data di pubblicazione al Presidente della Repubblica nei termini e modi previsti dall'art. 8 e seguenti del D.P.R. 1199/1971.

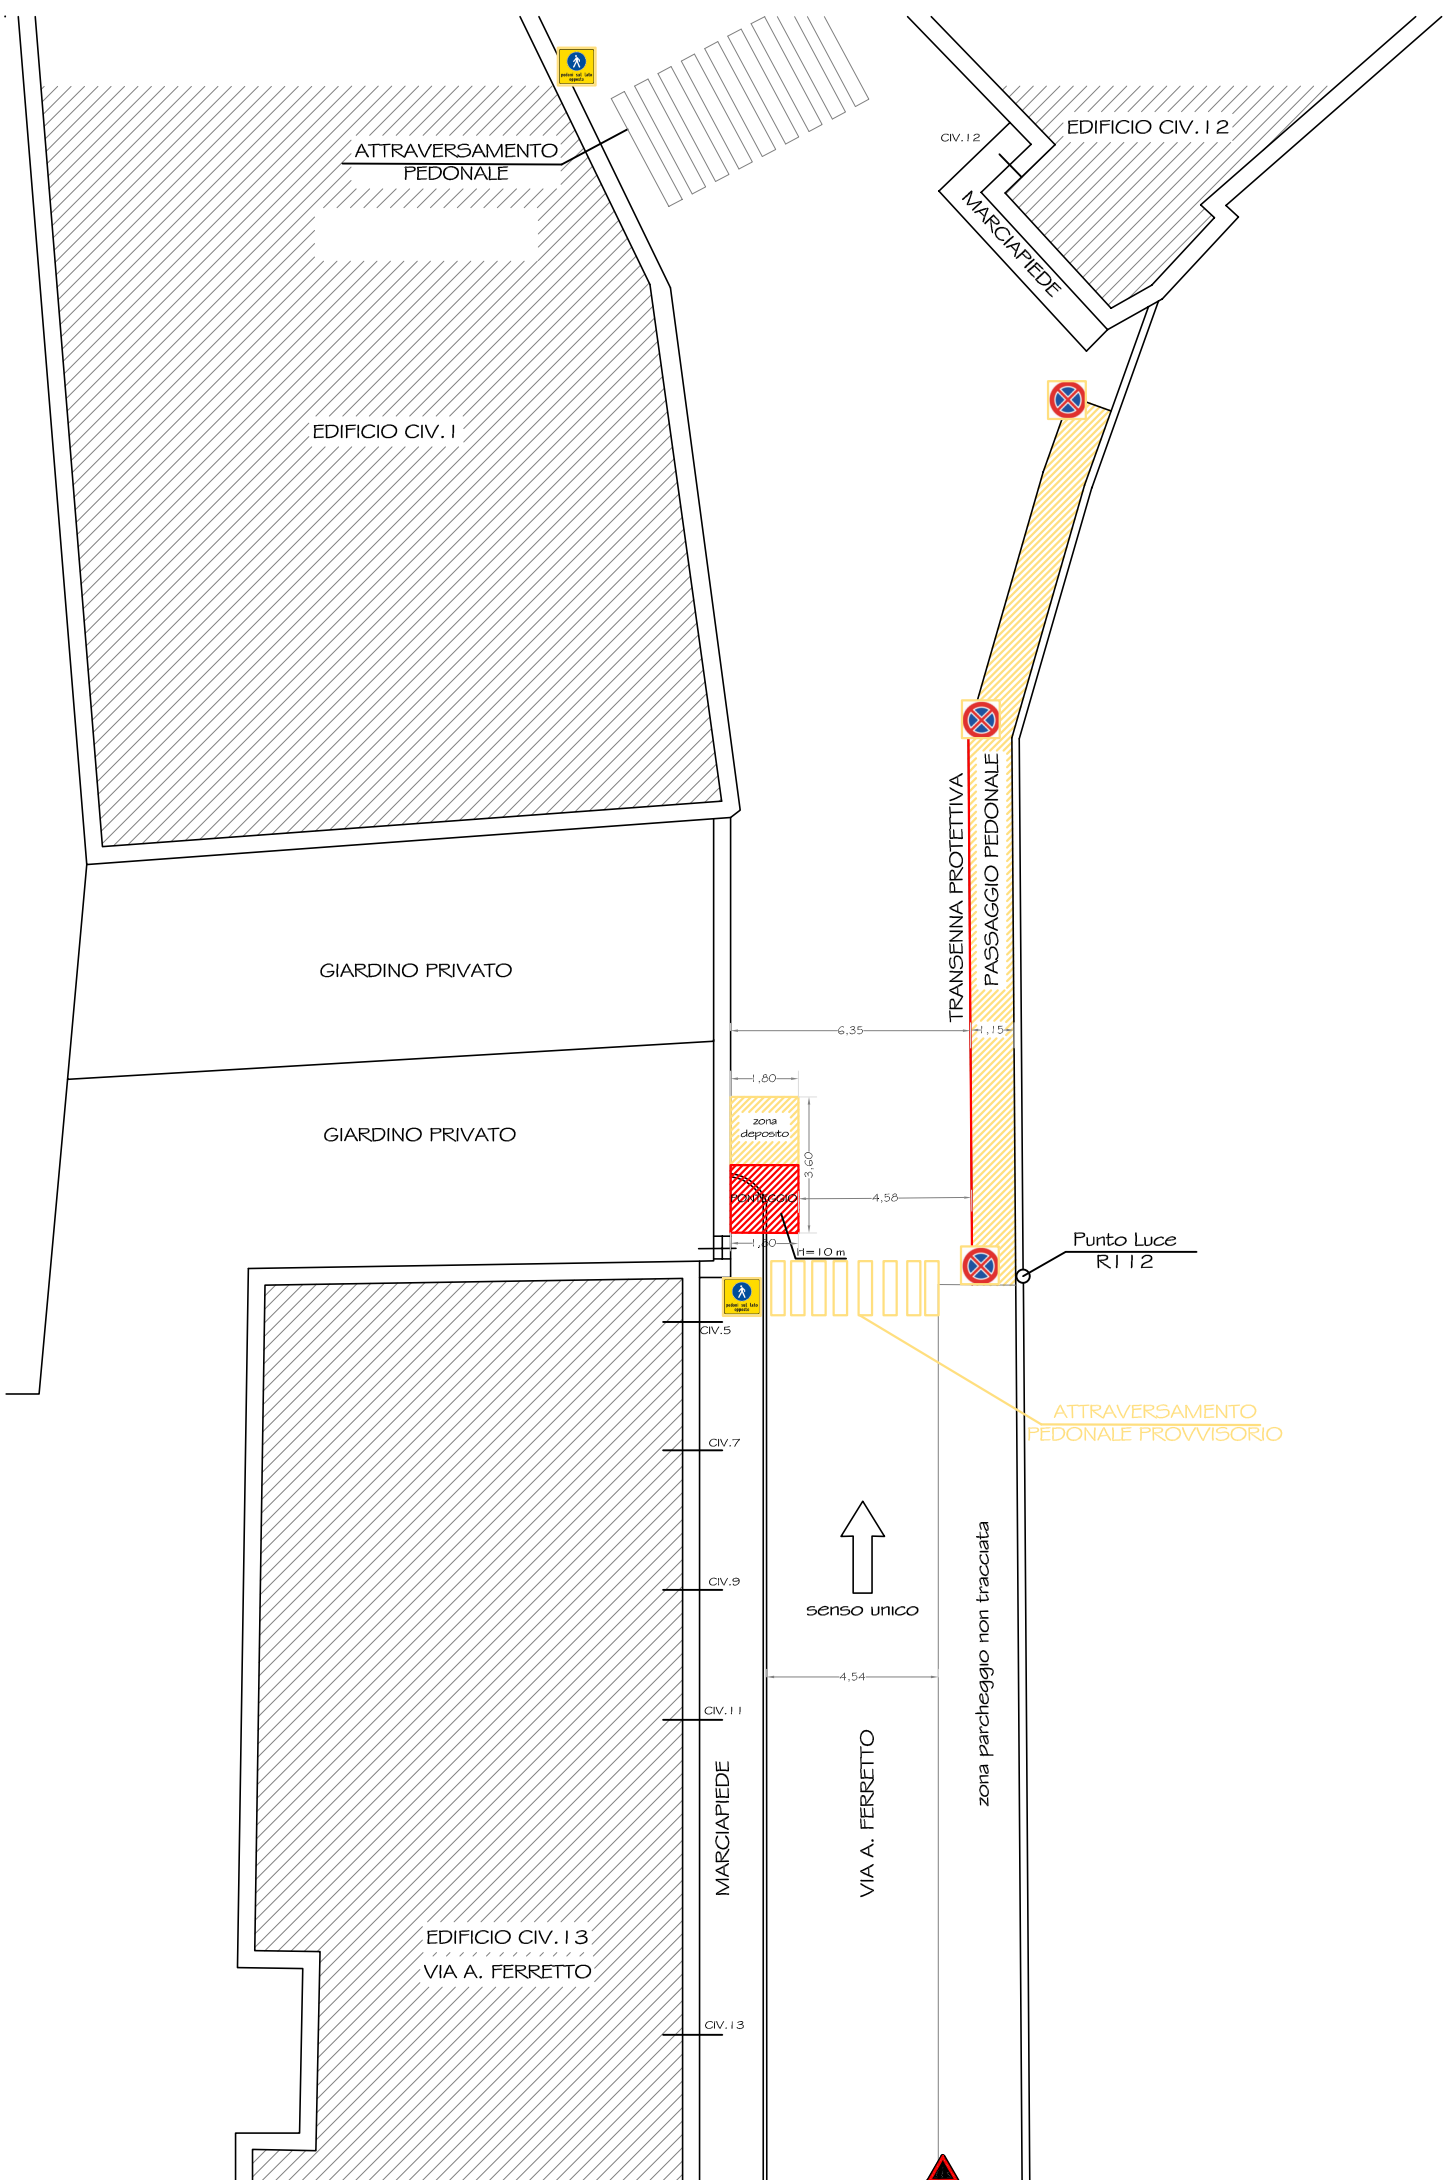

COMUNE DI GENOVA Settore Permessi Municipio Bassa Val Bisagno	
COMMITTENTE: SD.GE.IM. Società Genovese Immobiliare S.r.l.	
OGGETTO: Richiesta autorizzazione Occupazione Suolo	
TITOLO: Planimetria	Tav.n° 01_rev
UBICAZIONE: Via A. Ferretto	DATA: 28/05/2026
SCALA: 1:200	Rif.
PROGETTISTA: Geom. Giuliano Calbo C.F. CLBGLN82D02D969T Via G.Garibaldi 6/A 16124 - GE Cell. 340.4035942 giulianocalbo@gmail.com	Timbro e firma