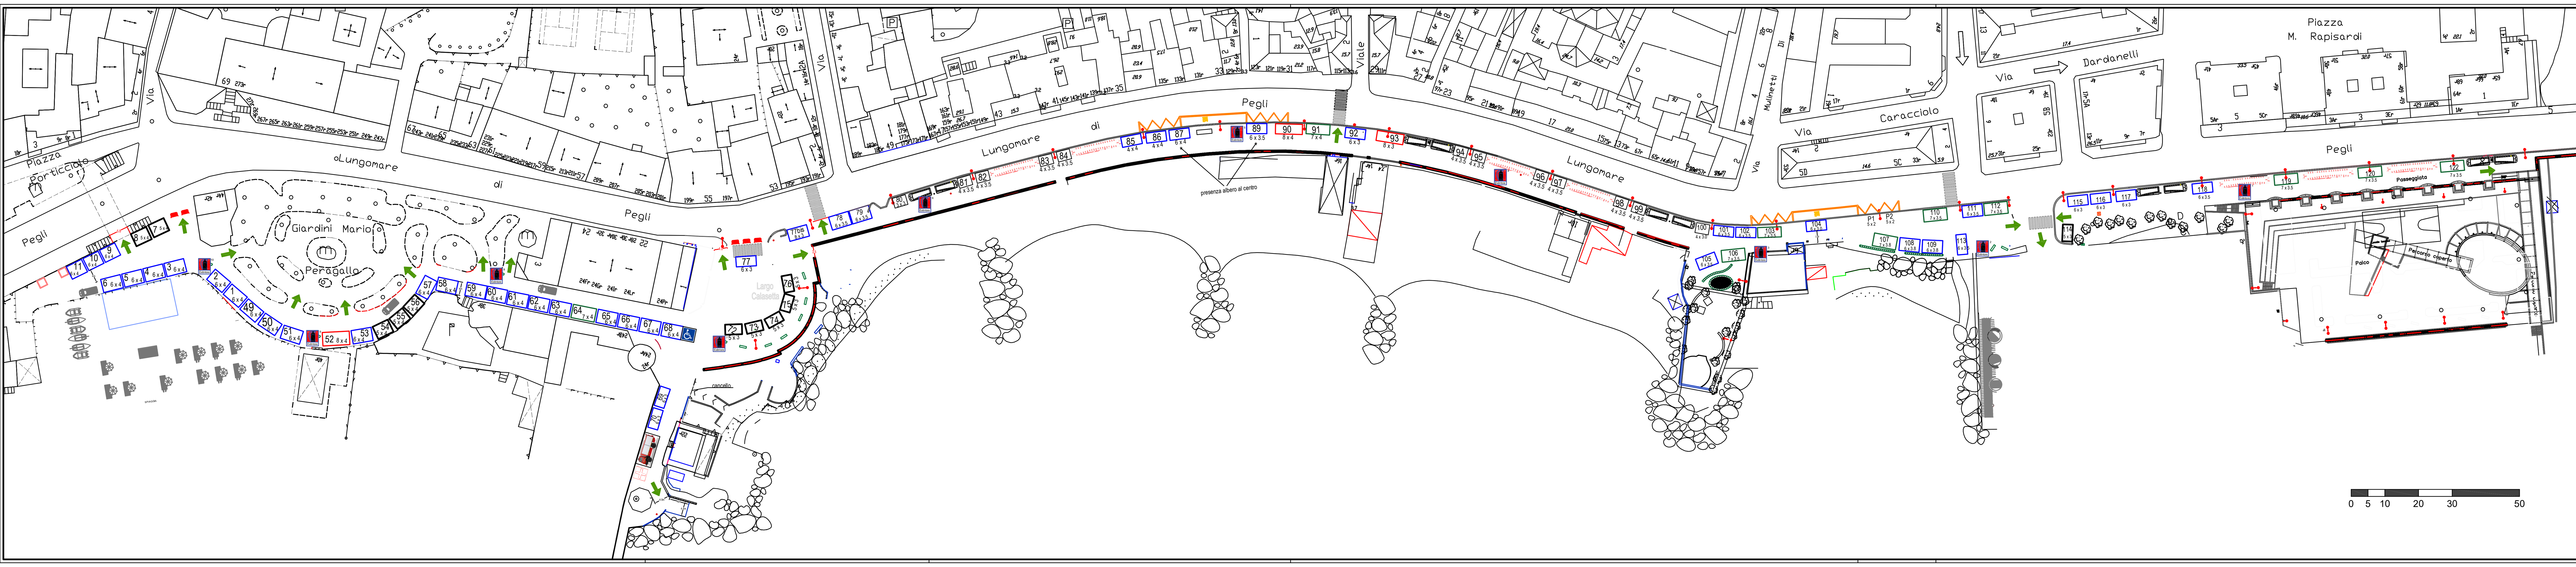

LEGENDA

- ESTINTORE
- VIA DI FUGA
- VESPASIANO
- NEW JERSEY
- TRANSENNA
- DISABILE (68)
- PRESIDIO ANTINCENDIO
- CROCE BIANCA
- PRESIDIO SANITARIO
- POSTAZIONI AMIU PRESENTI
- POSTAZIONI AMIU DA RIMUOVERE
- RICARICA VEICOLI ELETTRICI
- BAGNI CHIMICI

LEGENDA POSTAZIONI

- Mt. 10
- Mt. 9
- Mt. 8
- Mt. 7
- Mt. 6
- Mt. 5
- Mt. 4

Superficie manifestazione Mq. 4500

Affollamento (X2) 9000 persone

Calcolo varchi (mt 1.20) 4500 : 500 = 9

Larghezza complessiva varchi 9 x 1.20 = 10,80 Mt.

Larghezza complessiva varchi a disposizione L >> misura richiesta

Comune di Genova

Direzione Servizi per il Commercio e Artigianato
Settore Commercio Area Pubblica

FIERA DEL MARE - PEGLI

26 luglio 2026

OGGETTO:	Planimetria
Scala grafica	Tavola Unica

Funzionario E.Q. arch. M. Tario — Dirigente Settore dott. F. Buscemi — Dirigente Direzione arch. G. Di Maio

Planimetria aggiornata il 8 luglio 2026