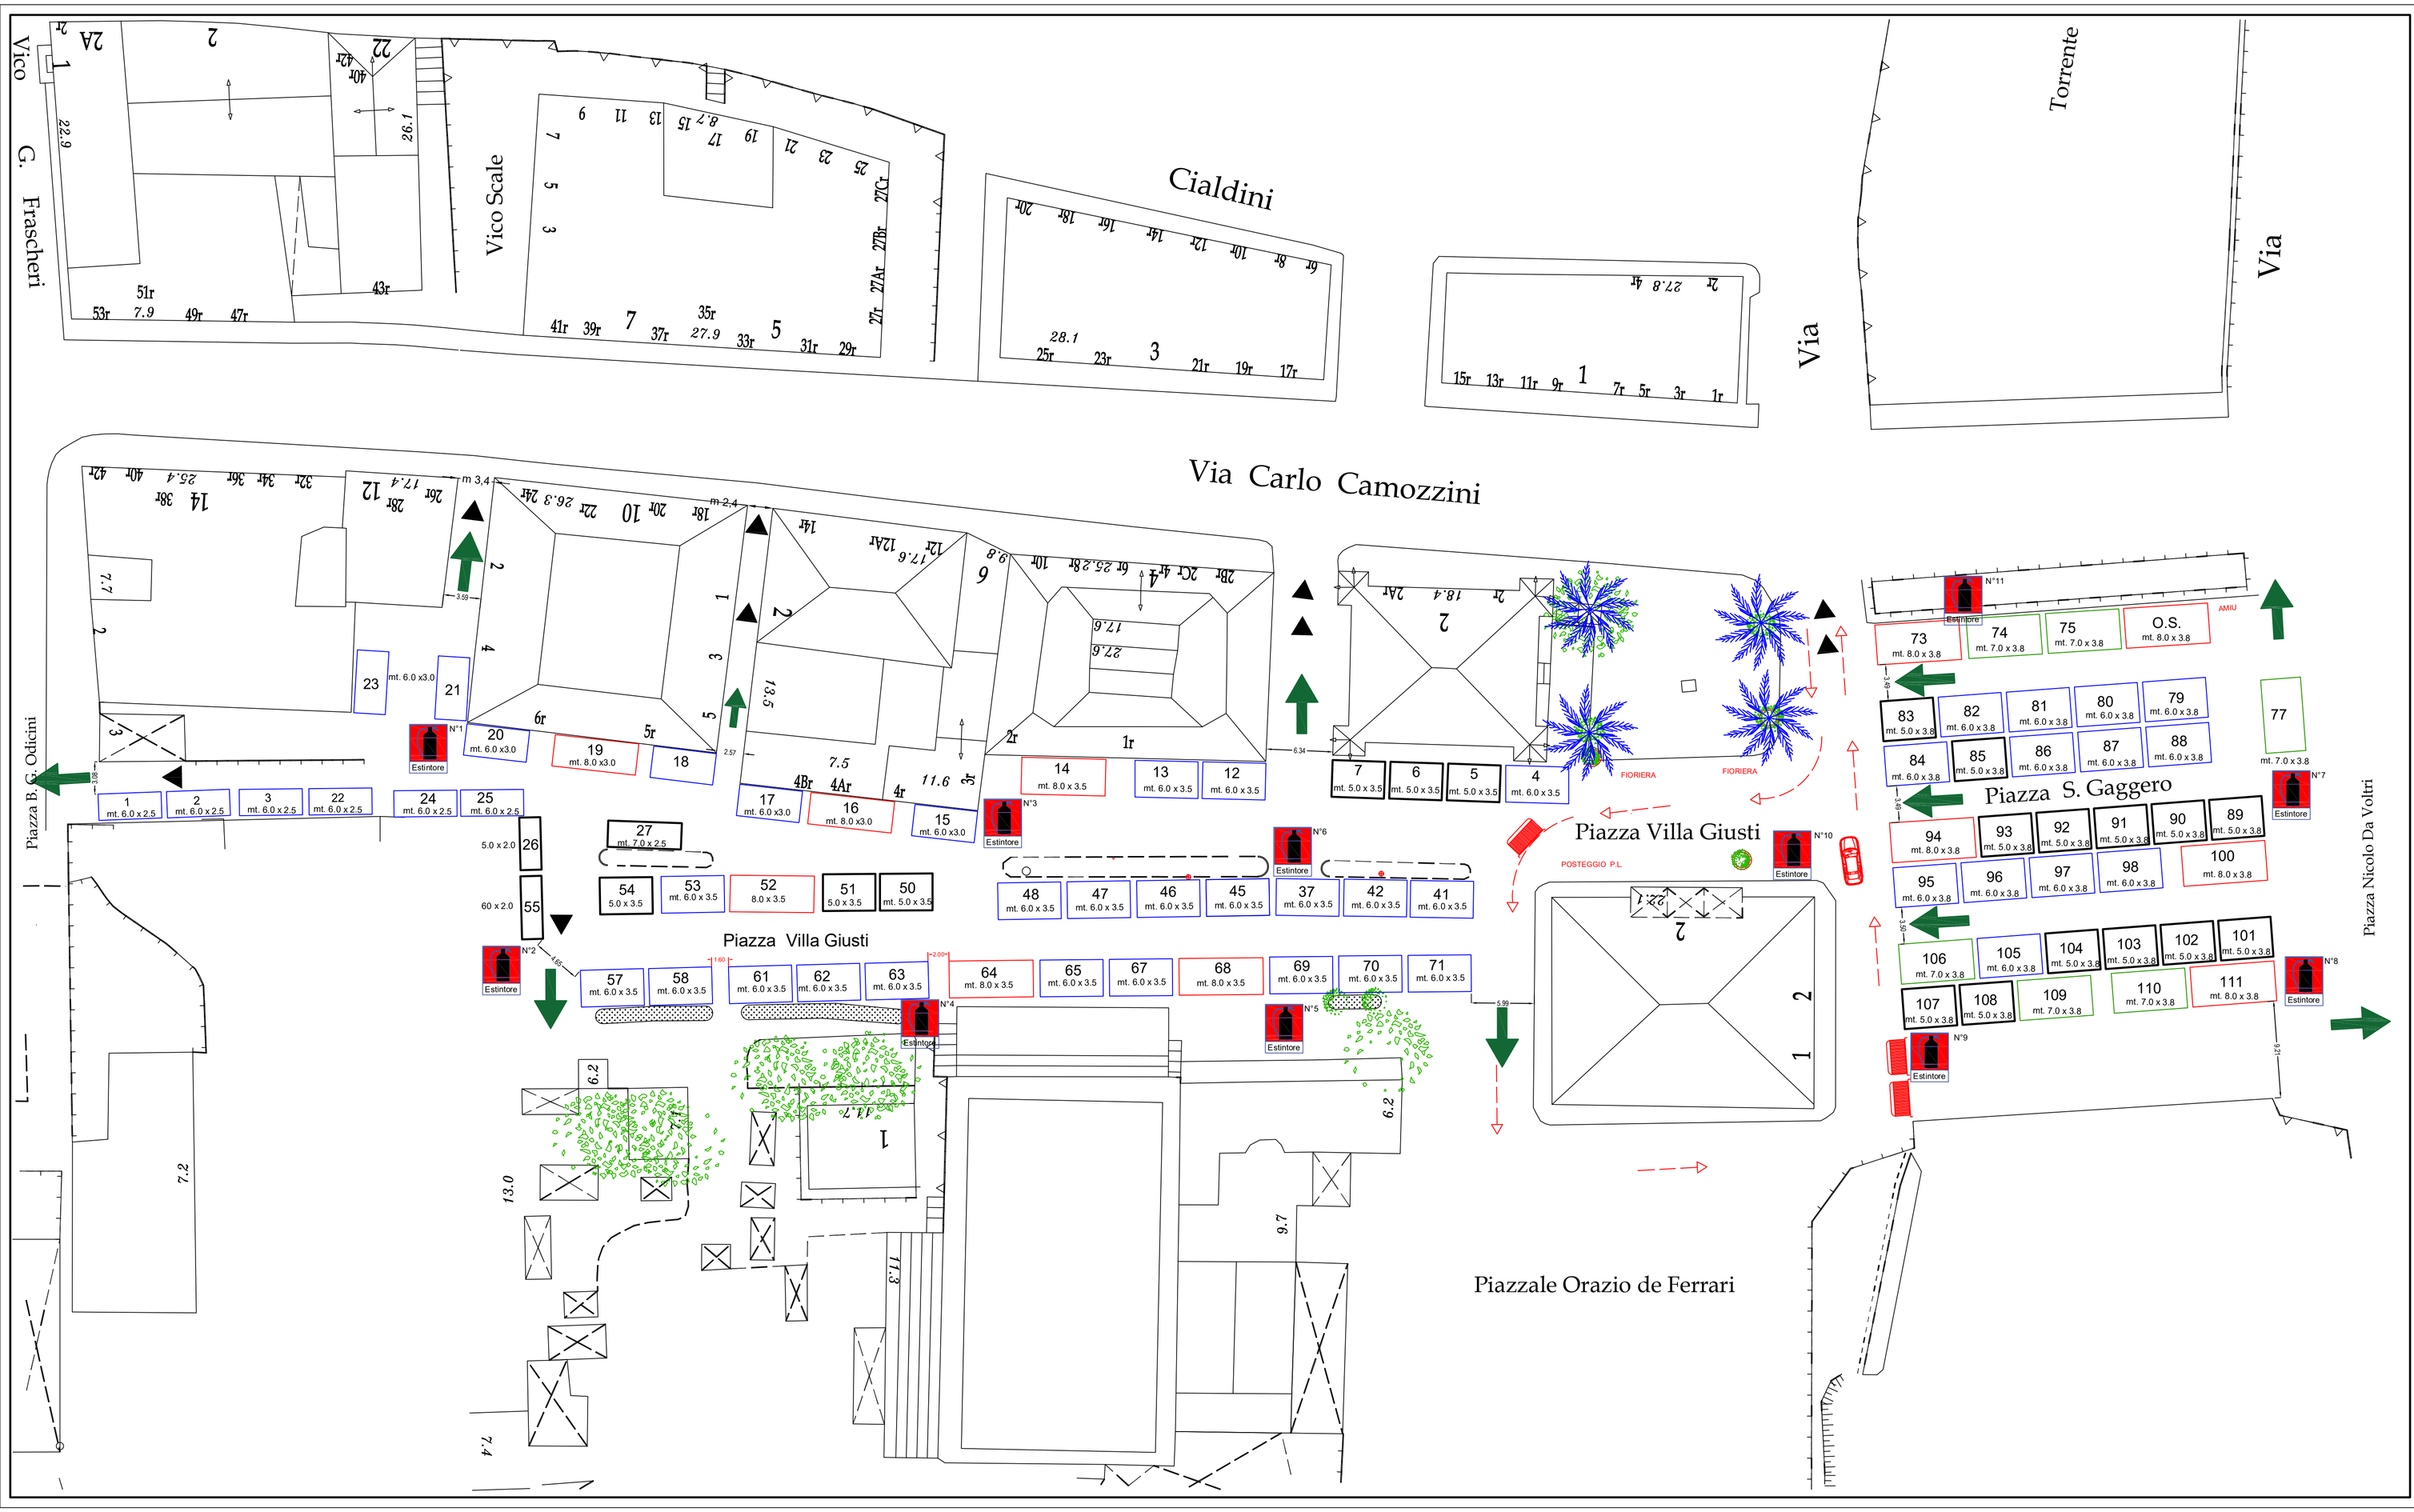


LEGENDA

- ESTINTORE
- VIA DI FUGA
- NEW JERSEY
- TRANSENNA
- DISABILE
- POSTEGGIO RISERVATO "H" 00000 GE
- POSTAZIONI AMIU PRESENTI
- POSTAZIONI AMIU DA RIMUOVERE
- RICARICA VEICOLI ELETTRICI

LEGENDA POSTAZIONI

mt 10x3.8 · mt 8x3.8 · mt 6x3.8 · mt 4x3.8 · mt 9x3.8 · mt 7x3.8 · mt 5x3.8

Superficie utile manifestazione	A : 2.260,00 mq
Densità di affollamento	D : 2 pers/mq
Capacità di deflusso	C : 250 pers/modulo
Larghezza minima moduli	L : 1,20 m
Affollamento previsto	F : 2.260 x 2 = 4.520 pers
Moduli	N : A / C = 2.260 / 250 = 9,04
Larghezza totale varchi	Vt : 9,04 x 1,20 m = 10,85 m
Larghezza reale varchi	Vr : 24,36 m > 45,91 m

Comune di Genova

Area Attrattività, Competitività e Transizione Ecologica
Direzione Servizi per il Commercio e Artigianato
Settore Commercio Area Pubblica

FIERA DI SAN CARLO

1 novembre 2026

OGGETTO: Planimetria

SCALA: grafica | TAVOLA: 1

Funzionario E.Q.	Dirigente Settore	Dirigente Direzione
arch. M. Tario	dott. F. Buscemi	arch. G. Di Maio

Planimetria aggiornata il 28 ottobre 2026