COMUNE DI GENOVA

Direzione Mobilità Urbana
Settore Regolazione

ORDINANZA

ATTO N. ORM 1272 DEL 26/10/2026

OGGETTO: **VIA CADUTI SENZA CROCE**
TEMPORANEA MODIFICA DELLA DISCIPLINA DELLA CIRCOLAZIONE PER LAVORI DI SCAVO PER POSA INFRASTRUTTURA UTENTE FASTWEB

IL DIRIGENTE

Premesso che la ditta Fastweb S.p.A., ha presentato istanza unificata all'autorizzazione all'occupazione e rottura suolo pubblico aggiornata in data 16/07/2025 con PG 348690/2025, n° pratica OGU-241114-1504-24, con la quale ha richiesto l'emissione del provvedimento di modifica della viabilità in un tratto della via in oggetto, nel territorio del Municipio II – Centro Ovest, nell'ambito di lavori di rottura suolo per posa infrastruttura;

Preso atto dell'autorizzazione alla rottura del suolo pubblico Prot. 554334/2026 rilasciata in data 22/10/2026 dalla Direzione Area Infrastrutture Opere Pubbliche – Strade, Ufficio Occupazione Suolo, in allegato;

Preso atto del contributo istruttorio trasmesso dal Municipio II, tramite email in data 26/10/2026, acquisito agli atti e valutato ai fini dell'adozione del presente provvedimento;

Preso atto del contributo istruttorio trasmesso dalla PL, Distretto II, tramite email in data 26/10/2026, acquisito agli atti e valutato ai fini dell'adozione del presente provvedimento;

Atteso che l'esecuzione dei lavori in esame comporta l'occupazione di una parte della carreggiata destinata al transito veicolare restringendone gli spazi utili al transito dei veicoli;

Considerato che le modifiche viarie in trattazione si rendono necessarie per consentire la sicurezza e la fluidità della circolazione;

Valutato che, per la situazione sopra descritta, appare opportuno provvedere all'adozione

c_d969.Comune di Genova - Rep. ORM 26/10/2026.0001272.I

di misure a carattere provvisorio, idonee a tutelare l'incolumità pubblica;

Ritenuto opportuno:

- istituire la limitazione temporanea della velocità massima a 30 km/h per tutte le categorie di veicoli, in sostituzione del limite di velocità esistente, al fine di garantire condizioni di sicurezza della circolazione veicolare e pedonale, nonché di salvaguardare la pubblica e privata incolumità;
- adottare le modifiche alla viabilità così come meglio previste nel piano di segnalamento temporaneo di cantiere facente parte del presente provvedimento;

Visto il Piano di segnalamento temporaneo presentato dall'impresa esecutrice dei lavori "*VIA CADUTI SENZA CROCE PIANO DI SEGNALAMENTO*", in allegato quale parte integrante e sostanziale;

Visto inoltre:

- le valutazioni viabilistiche di polizia stradale espresse ai sensi della D.D. 117.0.0.5/2013;
- Decreto Legislativo 30.4.92 n. 285 "*Nuovo Codice della Strada*", artt. 5, 6 e 7;
- Decreto Legislativo 18.08.2000 n. *267 "Testo Unico delle leggi sull'ordinamento degli Enti Locali*", art. 107 ;
- Statuto del Comune di Genova, approvato in ultima modifica con Deliberazione di Consiglio Comunale n. 17 del 09/04/2024, art 51 comma 10;
- Decreto del Ministero delle infrastrutture e dei trasporti 10 luglio 2002, recante "*disciplinare tecnico relativo agli schemi segnaletici, differenziati per categoria di strada, da adottare per il segnalamento temporaneo*";
- Decreto del Ministero del lavoro e delle politiche sociali di concerto con il Ministero della salute ed il Ministero delle infrastrutture e trasporti 22 gennaio 2019, recante *"i criteri generali di sicurezza relativi alle procedure di revisione, integrazione e apposizione della segnaletica stradale destinata alle attività lavorative che si svolgono in presenza di traffico veicolare*"

ORDINA

Per le motivazioni sopra esposte in **via Caduti senza Croce,** nel tratto compreso tra lo stacco che adduce ai civv. 10 -12 e il palo della pubblica illuminazione denominato H60, e nel tratto in corrispondenza del palo della pubblica illuminazione denominato H53, **dal giorno 28/10/2026 al giorno 11/11/2026,** esclusi festivi e prefestivi, nella fascia oraria compresa **tra le ore 08:00 e le ore 18:00,** sono istituite le seguenti prescrizioni:

- limite massimo di velocità dei **30 km/h**

La cantierizzazione avverrà per fasi consecutive, indicate nel Piano di segnalamento, consequenziali e non sovrapponibili.

Il transito dei mezzi del servizio pubblico locale e dagli stacchi laterali sarà agevolato dalla presenza di movieri.

c_d969.Comune di Genova - Rep. ORM 26/10/2026.0001272.I

Al termine della giornata lavorativa dovrà essere ripristinato lo stato dei luoghi ristabilendo la precedente circolazione veicolare, antecedente alle lavorazioni in atto.

Le aree destinate alla circolazione veicolare e pedonale dovranno essere debitamente separate da quelle afferenti le lavorazioni.

Nell'ambito del cantiere oggetto della presente Ordinanza, si applicano le disposizioni del Decreto del Ministero delle Infrastrutture e Trasporti del 10/07/2002 "Disciplinare Tecnico relativo agli schemi segnaletici, differenziati per categoria di strada, da adottare per il segnalamento temporaneo" ed adottano i criteri minimi di sicurezza previsti dall'Allegato I del D.M. 22/01/2019.

All'impresa esecutrice è fatto obbligo di utilizzare personale che abbia ricevuto l'informazione, la formazione e l'addestramento specifici previsti dal D.M. 22/01/2019.

I soggetti indicati in premessa, restano responsabili del mantenimento in esercizio ed in perfetta efficienza dei tratti stradali e della prevista segnaletica stradale per tutta la durata dei lavori mantenendo sollevato ed indenne il Comune di Genova da qualunque responsabilità derivante da carenza e/o inefficienza, di qualsivoglia natura, della segnaletica stradale stessa e della esecuzione delle lavorazioni.

Nel caso in cui l'esecuzione dei lavori comporti l'istituzione di divieti di sosta, l'impresa esecutrice è tenuta a provvedere all'installazione della prescritta segnaletica stradale almeno 48 ore prima dell'efficacia del divieto, conformemente a quanto previsto dal D.M. 10 luglio 2002. Su ciascun segnale dovranno essere indicati in modo chiaramente leggibile la data e l'ora di posa. Dovrà altresì essere trasmessa al Distretto della Polizia Locale competente per territorio documentazione fotografica comprovante l'avvenuta installazione della segnaletica, mediante posta elettronica all'indirizzo istituzionale del Distretto stesso.

A lavori ultimati, ovvero in ogni caso ciò si rendesse necessario prima dell'ultimazione dei lavori, la riapertura al transito di tali tratti potrà avvenire solamente previo ripristino delle condizioni di transitabilità compresa la messa in opera della segnaletica stradale eventualmente rimossa od oscurata per effetto dei lavori e la contestuale rimozione della segnaletica temporanea installata e/o tracciata per il cantiere. Per quanto riguarda la rimozione della segnaletica orizzontale temporanea, se lo strato di usura della strada non deve essere rifatto in occasione del cantiere, o se il cantiere comporta interventi in fasi successive, le strisce gialle devono essere rimosse senza lasciare tracce sulla pavimentazione, arrecare danni alla stessa e determinare disturbi o intralcio alla circolazione (così come previsto dall'art. 8.5 dell'allegato al Decreto Ministeriale 10 luglio 2002 e dall'art. 35 comma 3 del D.P.R. 16 dicembre 1992, n. 495).

È fatto obbligo al richiedente, al termine dei lavori e per tutta la durata del cantiere, di provvedere al ripristino ed al mantenimento della segnaletica stradale orizzontale e verticale interessata dalla manomissione, nel rispetto delle prescrizioni contenute nel "Disciplinare tecnico ripristini stradali" approvato con D.D. n. 4020 del 13/07/2026, Allegato

c_d969.Comune di Genova - Rep. ORM 26/10/2026.0001272.I

1, paragrafi 2.5 "Ripristino segnaletica stradale e sicurezza" e 2.6 "Obbligo di mantenimento della piena funzionalità della segnaletica".

L’efficacia del presente provvedimento è subordinata alla presentazione al Comune di Genova, da parte della ditta esecutrice dell’intervento ed entro e non oltre le 24 ore successive dall’inizio dei lavori, della relativa comunicazione.

Qualora non effettivamente accertata dal personale della Civica Amministrazione, la conclusione dei lavori ed il corretto ripristino dei luoghi, come sopra specificato, devono essere comunicati entro e non oltre le 24 ore successive.

Siano ottemperate tutte le prescrizioni disposte dalla Polizia Locale, la quale potrà adottare ulteriori misure di regolazione stradale ritenute necessarie.

MANDA

All’impresa esecutrice, rendere noto al pubblico mediante l’installazione della prescritta segnaletica stradale, come dettagliata nel piano di segnalamento allegato, nei tempi e modi previsti dalla vigente normativa, con particolare riferimento alle disposizioni contenute nel Decreto del Ministero delle Infrastrutture e dei Trasporti del 10.07.2002, **e di mantenere nel tempo la relativa manutenzione,** nonchè al ripristino della stessa a cessate esigenze, con regolamentazione per tempo vigente prima dell’adozione del presente provvedimento

alla Direzione Corpo di Polizia Locale per la verifica della corretta applicazione della presente ordinanza.

IL DIRIGENTE
Firmato digitalmente
Gianluca Giurato

Avverso il presente provvedimento può essere opposto ricorso entro sessanta giorni, dalla data di pubblicazione all’albo pretorio, al Tribunale Amministrativo Regionale della Liguria nei termini e modi previsti dall’art. 2 e seguenti della L.1034/1971 e s.m. e i. , ovvero entro centoventi giorni dalla data di pubblicazione al Presidente della Repubblica nei termini e modi previsti dall’art. 8 e seguenti del D.P.R. 1199/1971.

c_d969.Comune di Genova - Rep. ORM 26/10/2026.0001272.I

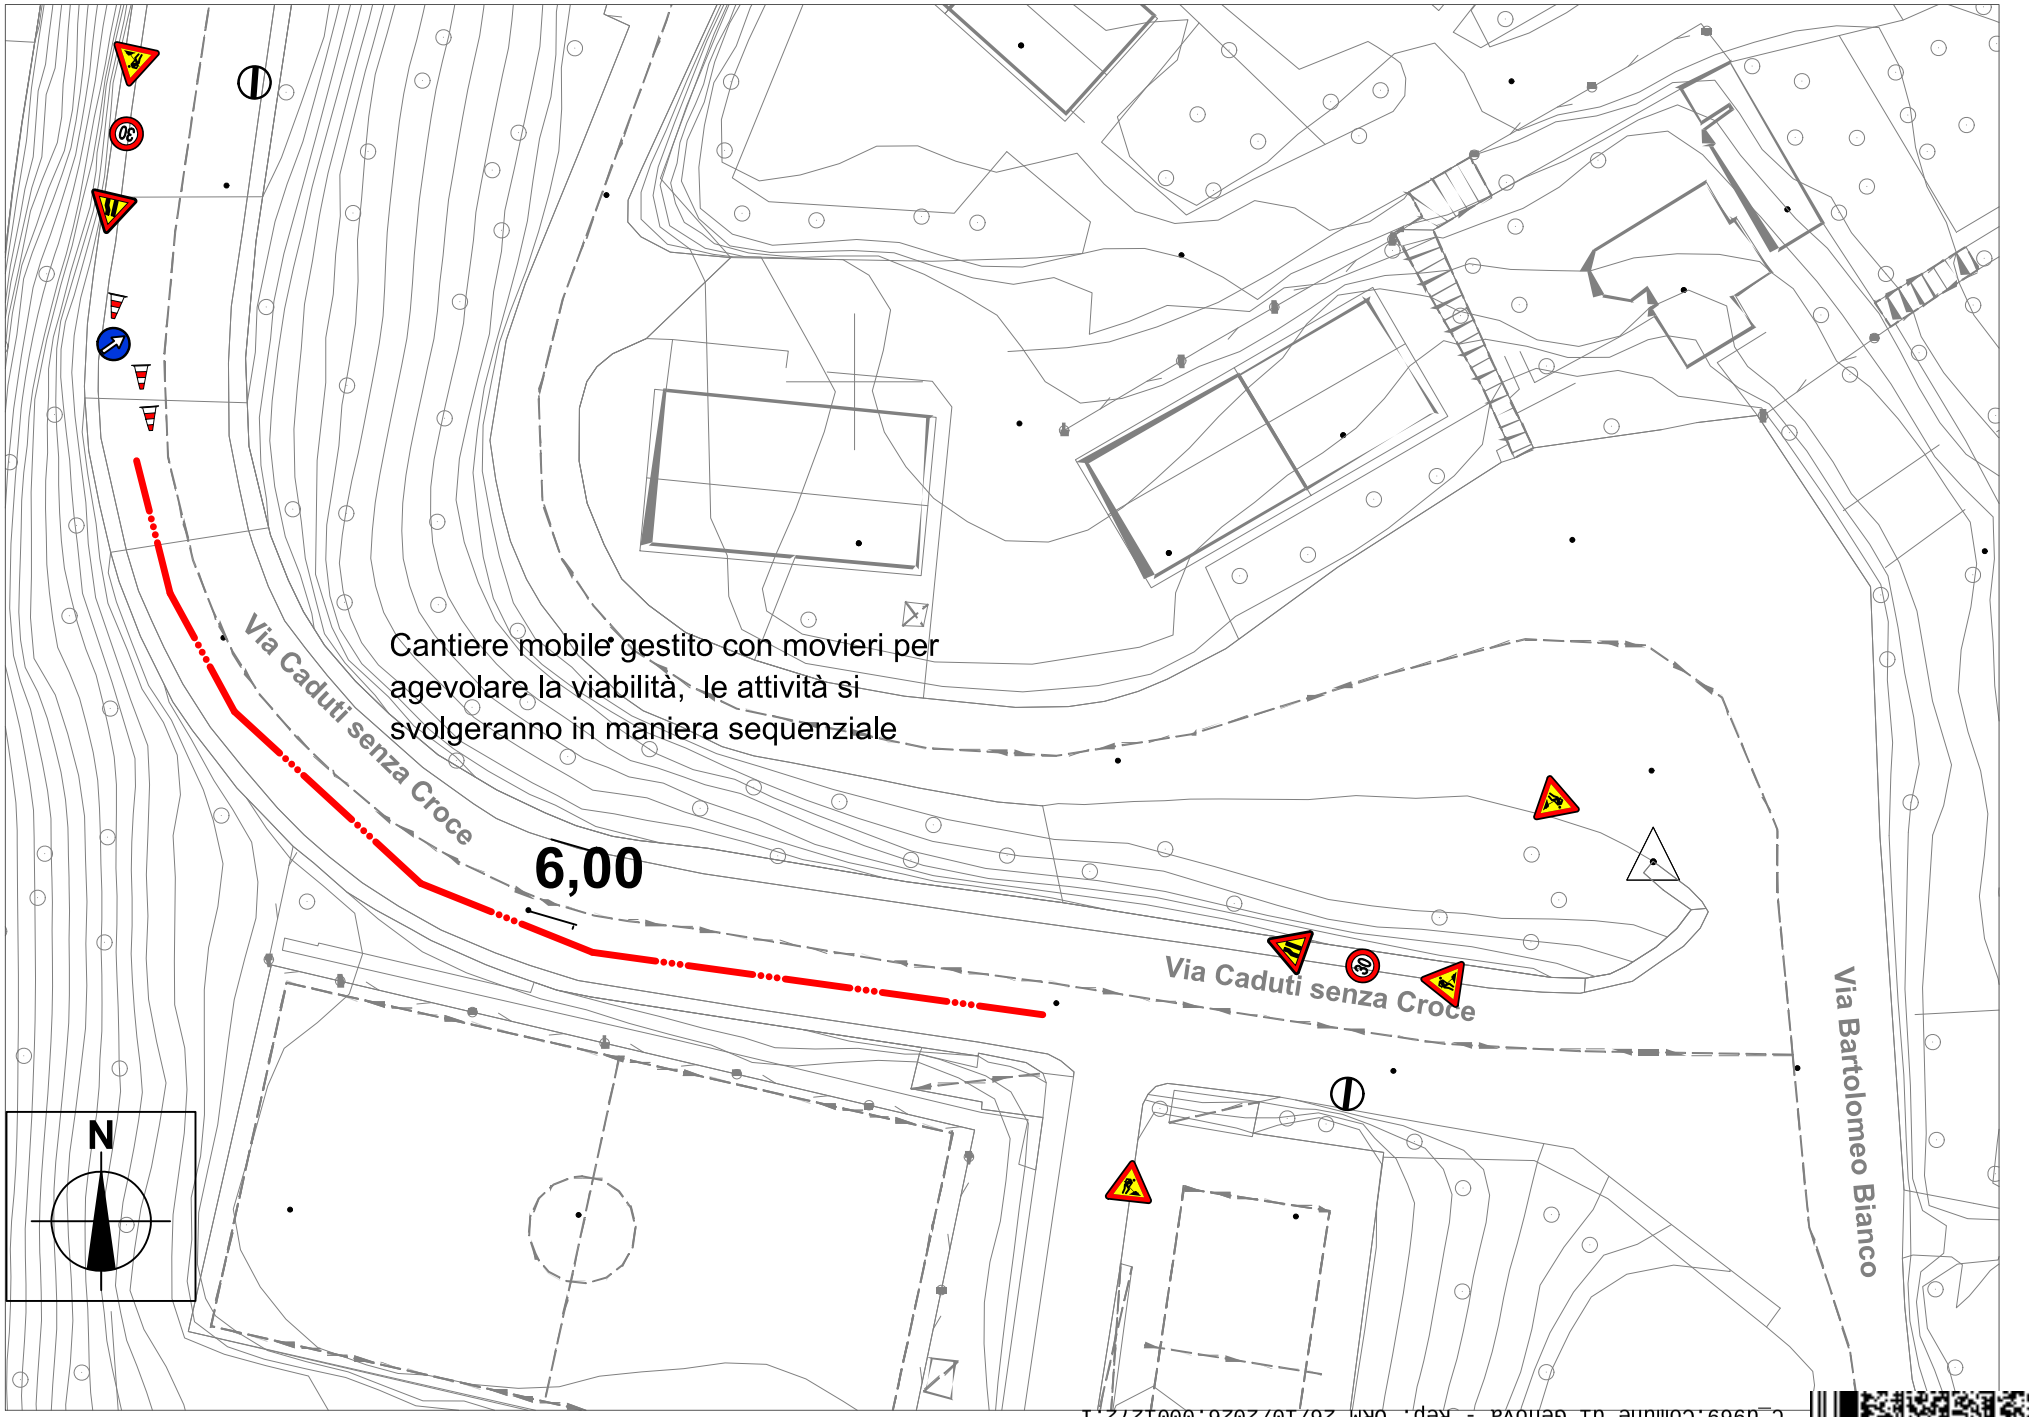

c_d969.Comune di Genova - Rep. ORM 26/10/2026.0001272.I

LOCALIZZAZIONE DELL'INTERVENTO - PLANIMETRIA scala 1:200

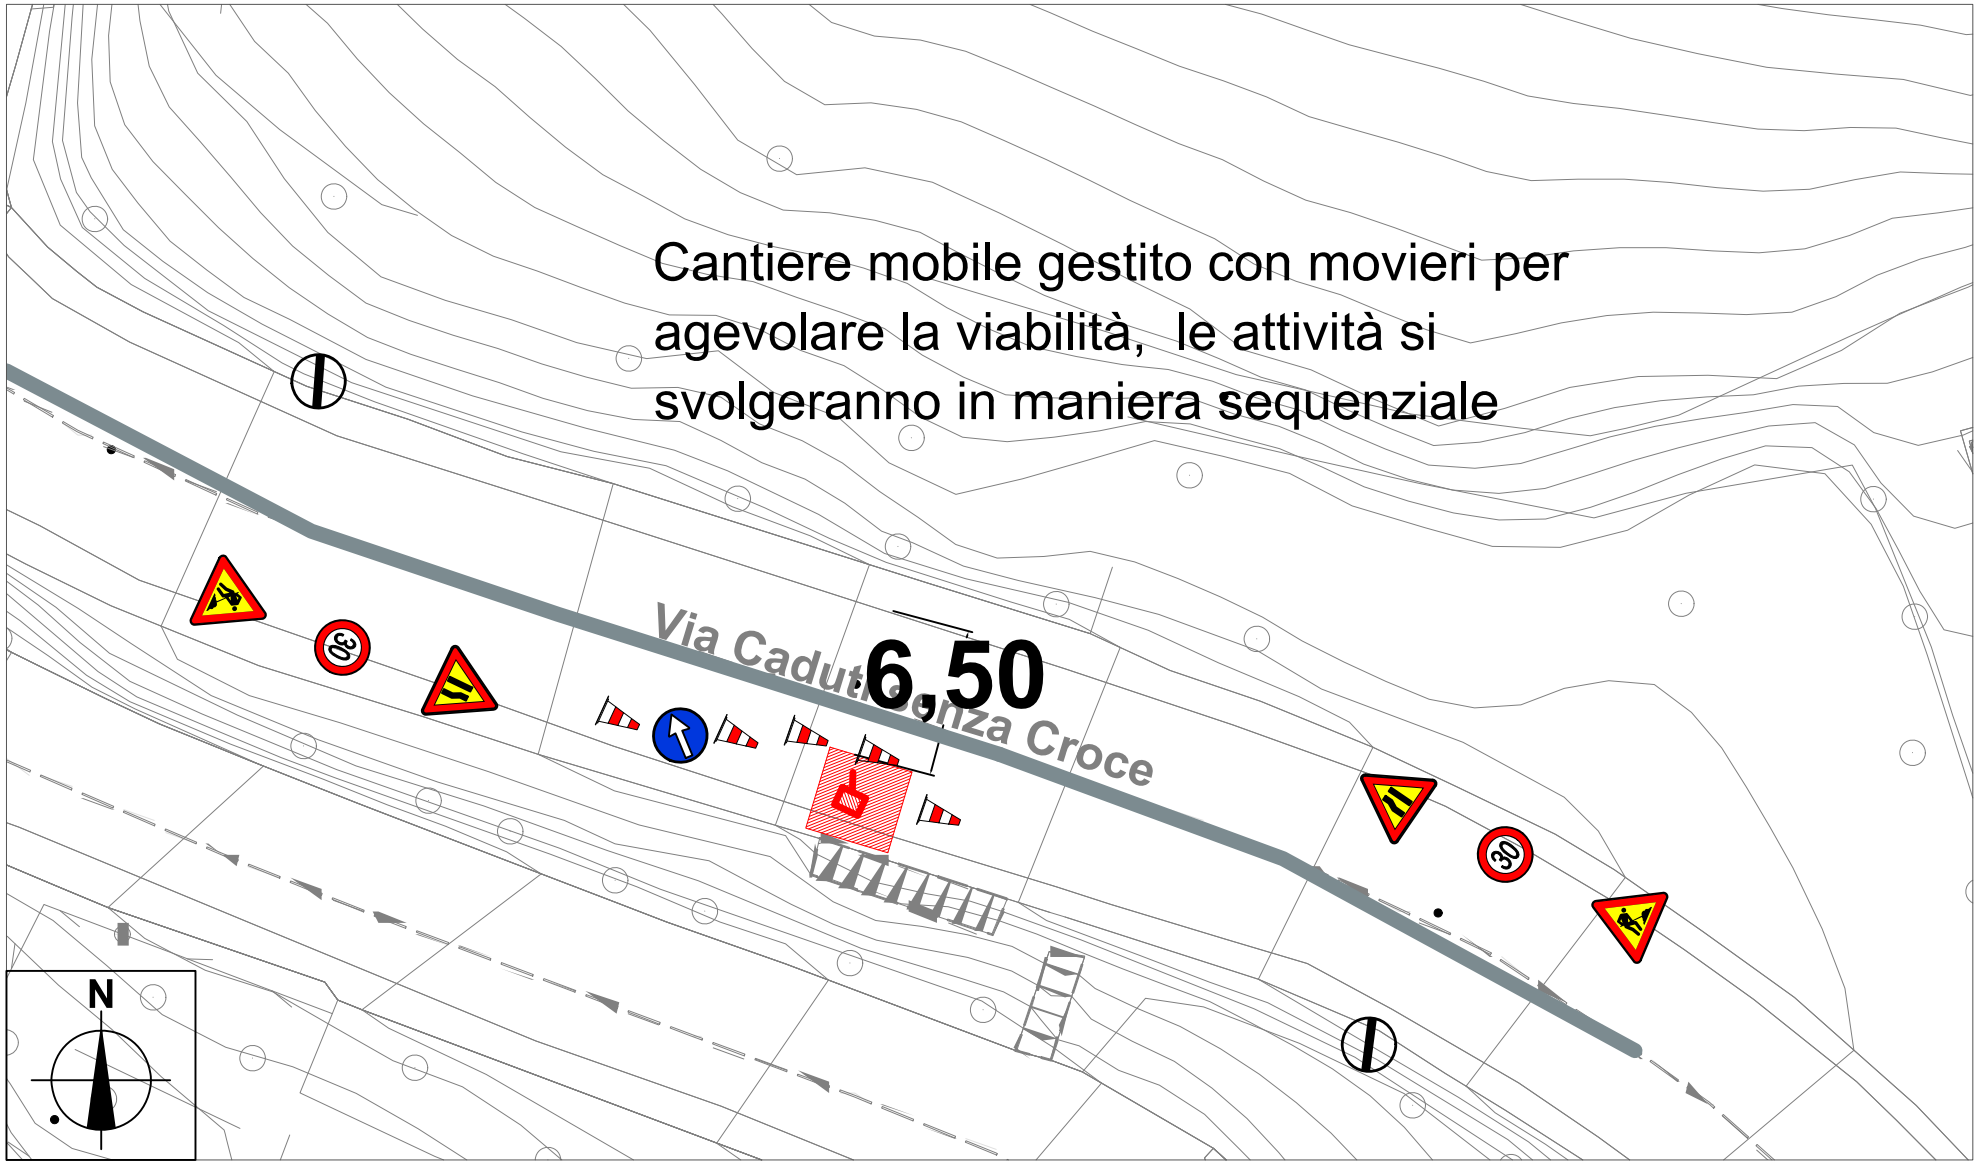

c_d969.Comune di Genova - Rep. ORM 26/10/2026.0001272.I