



COMUNE DI GENOVA

**Direzione Mobilità Urbana
Settore Regolazione**

ORDINANZA

ATTO N. ORM 1241 DEL 19/10/2026

**OGGETTO: VIA GIACINTO CALDESI
VIA PEGLI
TEMPORANEA MODIFICA DELLA CIRCOLAZIONE STRADALE
MEDIANTE ISTITUZIONE DI OBBLIGHI E LIMITAZIONI AL TRANSITO
PER DELIMITAZIONE DI AREA DI CANTIERE -AMMODERNAMENTO
DELLE INFRASTRUTTURE DEGLI ACQUEDOTTI E FOGNATURE**

IL DIRIGENTE

Premesso che IREN ACQUA SPA, ha inoltrato istanza unificata autorizzazione all'occupazione suolo pubblico, n° di Protocollo: 453630/2026 del 09/09/2026 n° pratica OGU-260723-2846-26, che necessita di un provvedimento di modifica della viabilità nelle vie in oggetto, nel territorio del Municipio VII – Ponente, nell'ambito delle lavorazioni volte alla risoluzione interferenze gas e acquedotto in attraversamento galleria di Pegli km 7+144 ferrovia Sampierdarena - confine francese;

Vista l'Autorizzazione alla rottura suolo pubblico rilasciata dalla Direzione Area Infrastrutture Opere Pubbliche – Strade emessa in data 12/10/2026 protocollo n°529270/2026 - OGU-260723-2846-26 in allegato quale parte integrante

Atteso che l'esecuzione dei lavori in esame comporterà, in considerazione dell'occupazione suolo mediante installazione di area di cantiere, chiusura al transito dei veicoli della via Caldesi e contestuale rimodulazione della circolazione delle vie a corona;

Preso atto del nuovo percorso provvisorio della linea n. 190 del trasporto pubblico locale AMT secondo l'elaborato grafico allegato al presente provvedimento;

Considerato che le modifiche viarie in trattazione si rendono necessarie per consentire la sicurezza e la fluidità della circolazione stradale;

Valutato che, per la situazione sopra descritta, appare opportuno provvedere all'adozione

di misure a carattere provvisorio, idonee a tutelare l'incolumità pubblica;

Ritenuto opportuno adottare le modifiche alla viabilità così come meglio previste nel piano di segnalamento temporaneo di cantiere facente parte del presente provvedimento;

Visto il piano di segnalamento temporaneo presentato dall'Impresa esecutrice dei lavori che è parte integrante del provvedimento;

Rilevato il contributo istruttorio trasmesso dal Municipio VII tramite email ricevuto in data 16/10/2026 integrato agli atti e valutato ai fini dell'adozione del presente provvedimento

Preso atto che, con apposita nota trasmessa in data 15/10/2026, è stata resa edotta la Polizia Locale/Municipio territorialmente competente delle modifiche alla viabilità in questione, senza ricevere, entro il termine assegnato, alcuna osservazione in merito dalla Polizia Locale.

Visti inoltre

- le valutazioni di polizia stradale espresse ai sensi della D.D. 117.0.0.5/2013;
- gli artt. 5, 6 e 7 del Decreto Legislativo 30.4.92 n. 285 "Nuovo Codice della Strada";
- l'art. 107 del Decreto Legislativo 18.08.2000 n. 267 "Testo Unico delle leggi sull'ordinamento degli Enti Locali";
- l'art. 51 comma 10 dello Statuto del Comune di Genova, approvato con Deliberazione di Consiglio Comunale n. 64 del 29.06.2021;
- il Decreto del Ministero delle infrastrutture e dei trasporti 10 luglio 2002, recante "disciplinare tecnico relativo agli schemi segnaletici, differenziati per categoria di strada, da adottare per il segnalamento temporaneo";
- il Decreto del Ministero del lavoro e delle politiche sociali di concerto con il Ministero della salute ed il Ministero delle infrastrutture e trasporti 22 gennaio 2019, recante "i criteri generali di sicurezza relativi alle procedure di revisione, integrazione e apposizione della segnaletica stradale destinata alle attività lavorative che si svolgono in presenza di traffico veicolare";

ORDINA

per le motivazioni sopra esposte, dal giorno 20/10/2026 fino al giorno 27/11/2026 con orario 00:00-24:00, nei sottoelencati segmenti stradali, sono stabilite le seguenti prescrizioni:

Via Giacinto Caldesi nel tratto compreso tra via Pegli ed il riferimento della pubblica illuminazione n. A27

- Divieto di circolazione veicolare

Via Giacinto Caldesi nel tratto compreso tra via Laviosa ed il riferimento della pubblica

illuminazione n. A27

- Ripristino del doppio senso di circolazione veicolare
- Divieto di sosta 00.00-24.00 con la sanzione accessoria della rimozione dei veicoli degli inadempienti: lato monte ed in prossimità del riferimento della pubblica illuminazione n.A27, al fine di consentire ai veicoli l'inversione di marcia (area di manovra)

Via Giacinto Caldesi nel tratto posto all'intersezione con via Laviosa

- Divieto di sosta 00.00-24.00 con la sanzione accessoria della rimozione dei veicoli degli inadempienti: lato monte
- Presenza di un **moviere per agevolare il transito dei** veicoli adibiti al trasporto pubblico locale e **di quelli destinati alla raccolta dei rifiuti urbani** all'intersezione **tra via Caldesi e via Laviosa** con orari e giorni di seguito indicati.

Dal Lunedì al Sabato orario 05:45-23:00, Domenica e Festivi orario 07:30-23:00

Via Pegli nel tratto posto all'intersezione con via Caldesi

- Obbligo di andare dritto per i veicoli percorrenti la via in direzione levante.
- Istituzione di settore di sosta sul lato monte rasente al marciapiede.

Via Ungaretti tratto compreso tra il palo luce n°R34 e il palo luce n°R37

- Istituzione di rallentatori ottici di velocità a tutela dell'attraversamento pedonale provvisorio che dovrà essere tracciato nella via.

Via Loano tratto compreso tra Piazza Lido di Pegli e Via Caldesi

- inversione del senso unico alternato a vista con diritto di precedenza per i veicoli con direzione da monte verso mare.

Nell'ambito del cantiere oggetto della presente Ordinanza, si applicano le disposizioni del Decreto del Ministero delle Infrastrutture e Trasporti del 10/07/2002 "Disciplinare Tecnico relativo agli schemi segnaletici, differenziati per categoria di strada, da adottare per il segnalamento temporaneo" ed adottano i criteri minimi di sicurezza previsti dall'Allegato I del D.M. 22/01/2019.

I soggetti indicati in premessa, restano responsabili del mantenimento in esercizio ed in perfetta efficienza dei tratti stradali e della prevista segnaletica stradale per tutta la durata dei lavori mantenendo sollevato ed indenne il Comune di Genova da qualunque responsabilità derivante da carenza e/o inefficienza, di qualsivoglia natura, della segnaletica stradale stessa e della esecuzione delle lavorazioni.

A lavori ultimati, ovvero in ogni caso ciò si rendesse necessario prima dell'ultimazione dei lavori, la riapertura al transito di tali tratti potrà avvenire solamente previo ripristino delle condizioni di transitabilità compresa la messa in opera della segnaletica stradale eventualmente rimossa od oscurata per effetto dei lavori.

Qualora non effettivamente accertata dal personale della Civica Amministrazione, la conclusione dei lavori ed il corretto ripristino dei luoghi, come sopra specificato, devono essere comunicati entro e non oltre le 24.

È fatto obbligo al richiedente, al termine dei lavori e per tutta la durata del cantiere, di provvedere al ripristino ed al mantenimento della segnaletica stradale orizzontale e verticale interessata dalla manomissione, nel rispetto delle prescrizioni contenute nel "Disciplinare tecnico ripristini stradali" approvato con D.D. n. 4020 del 13/07/2026, Allegato 1, paragrafi 2.5 "Ripristino segnaletica stradale e sicurezza" e 2.6 "Obbligo di mantenimento della piena funzionalità della segnaletica".

Siano ottemperate tutte le prescrizioni disposte dalla Polizia Locale, la quale potrà adottare ulteriori misure di regolazione stradale ritenute necessarie.


MANDA

All'impresa esecutrice, rendere noto al pubblico mediante l'installazione della prescritta segnaletica stradale, come dettagliata nel piano di segnalamento allegato, nei tempi e modi previsti dalla vigente normativa, con particolare riferimento alle disposizioni contenute nel Decreto del Ministero delle Infrastrutture e dei Trasporti del 10.07.2002, e di mantenere nel tempo la relativa manutenzione, nonchè al ripristino della stessa a cessate esigenze, con regolamentazione per tempo vigente prima dell'adozione del presente provvedimento;

alla Direzione Corpo di Polizia Locale per la verifica della corretta applicazione della presente ordinanza.


IL DIRIGENTE
Firmato digitalmente
Gianluca Giurato

Avverso il presente provvedimento può essere opposto ricorso entro sessanta giorni, dalla data di pubblicazione all'albo pretorio, al Tribunale Amministrativo Regionale della Liguria nei termini e modi previsti dall'art. 2 e seguenti della L.1034/1971 e s.m. e i. , ovvero entro centoventi giorni dalla data di pubblicazione al Presidente della Repubblica nei termini e modi previsti dall'art. 8 e seguenti del D.P.R. 1199/1971.

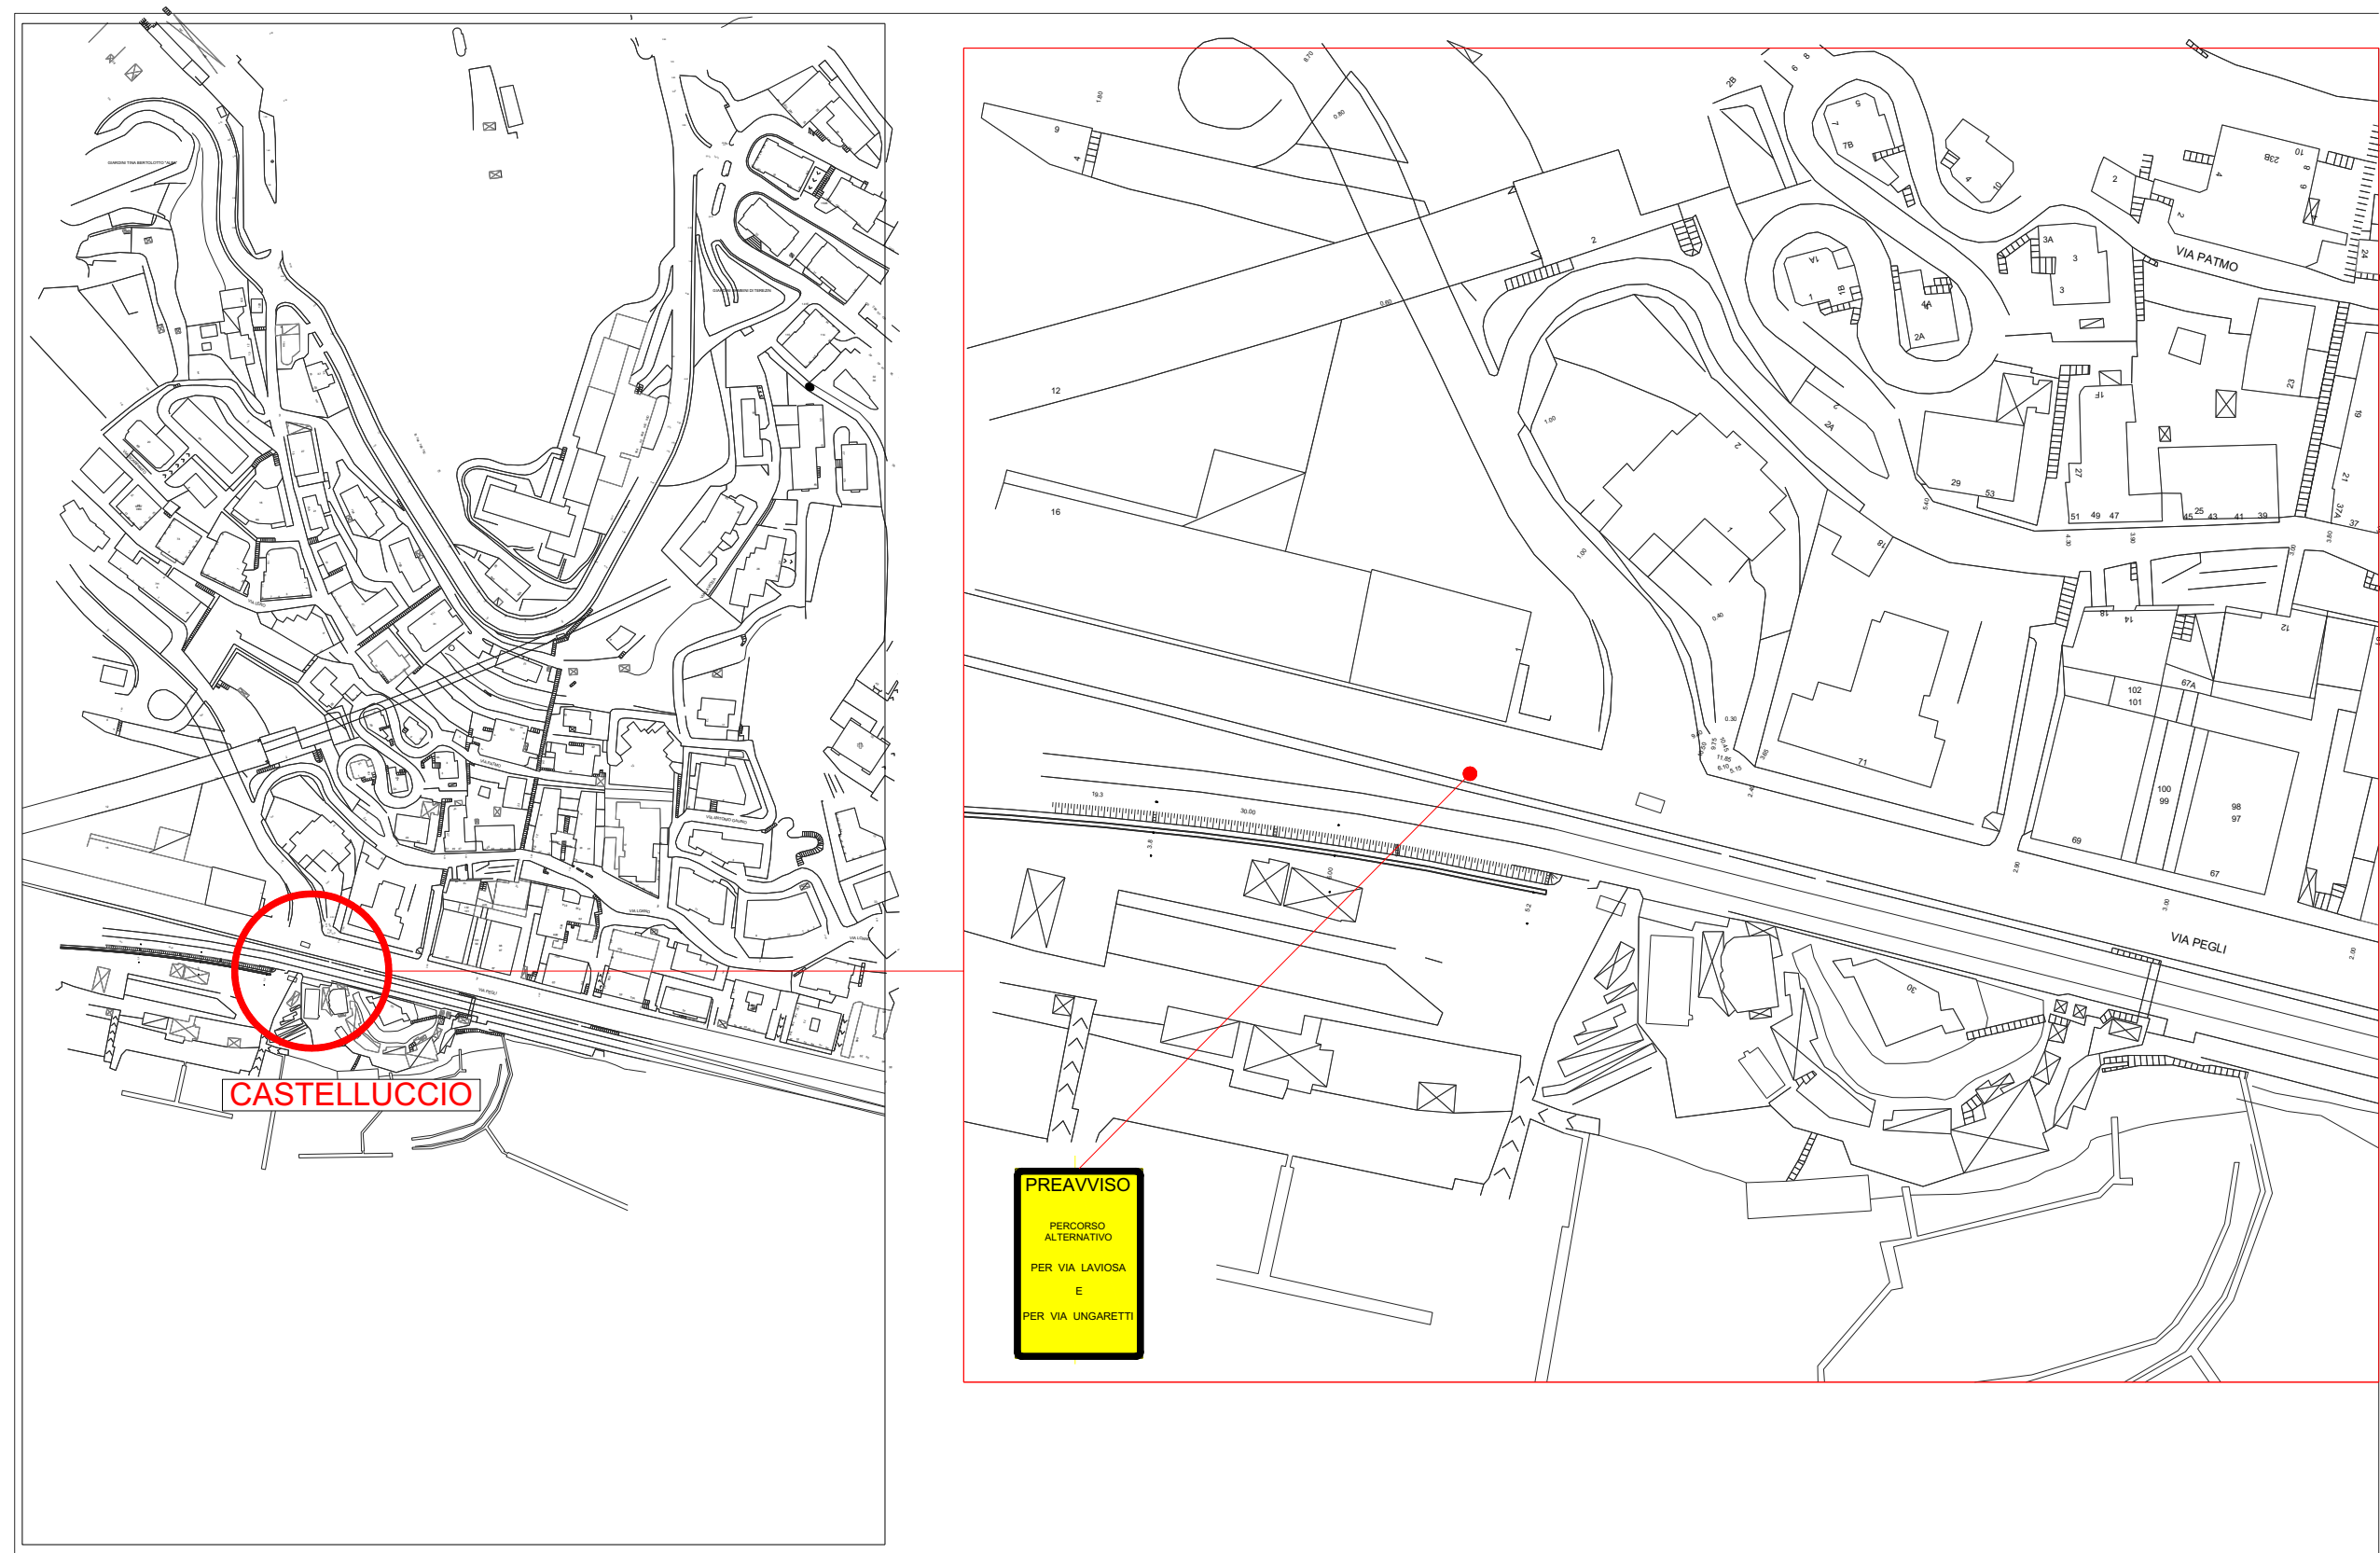



GENOVA PEGLI – PREAVVISO CASTELLUCCIO
RISOLUZIONE INTERFERENZE GAS E ACQUEDOTTO IN ATTRAVERSAMENTO GALLERIA
DI PEGLI KM 7+144 FERROVIA SAMPIERDARENA – CONFINE FRANCESE

SCALA: FUORI SCALA

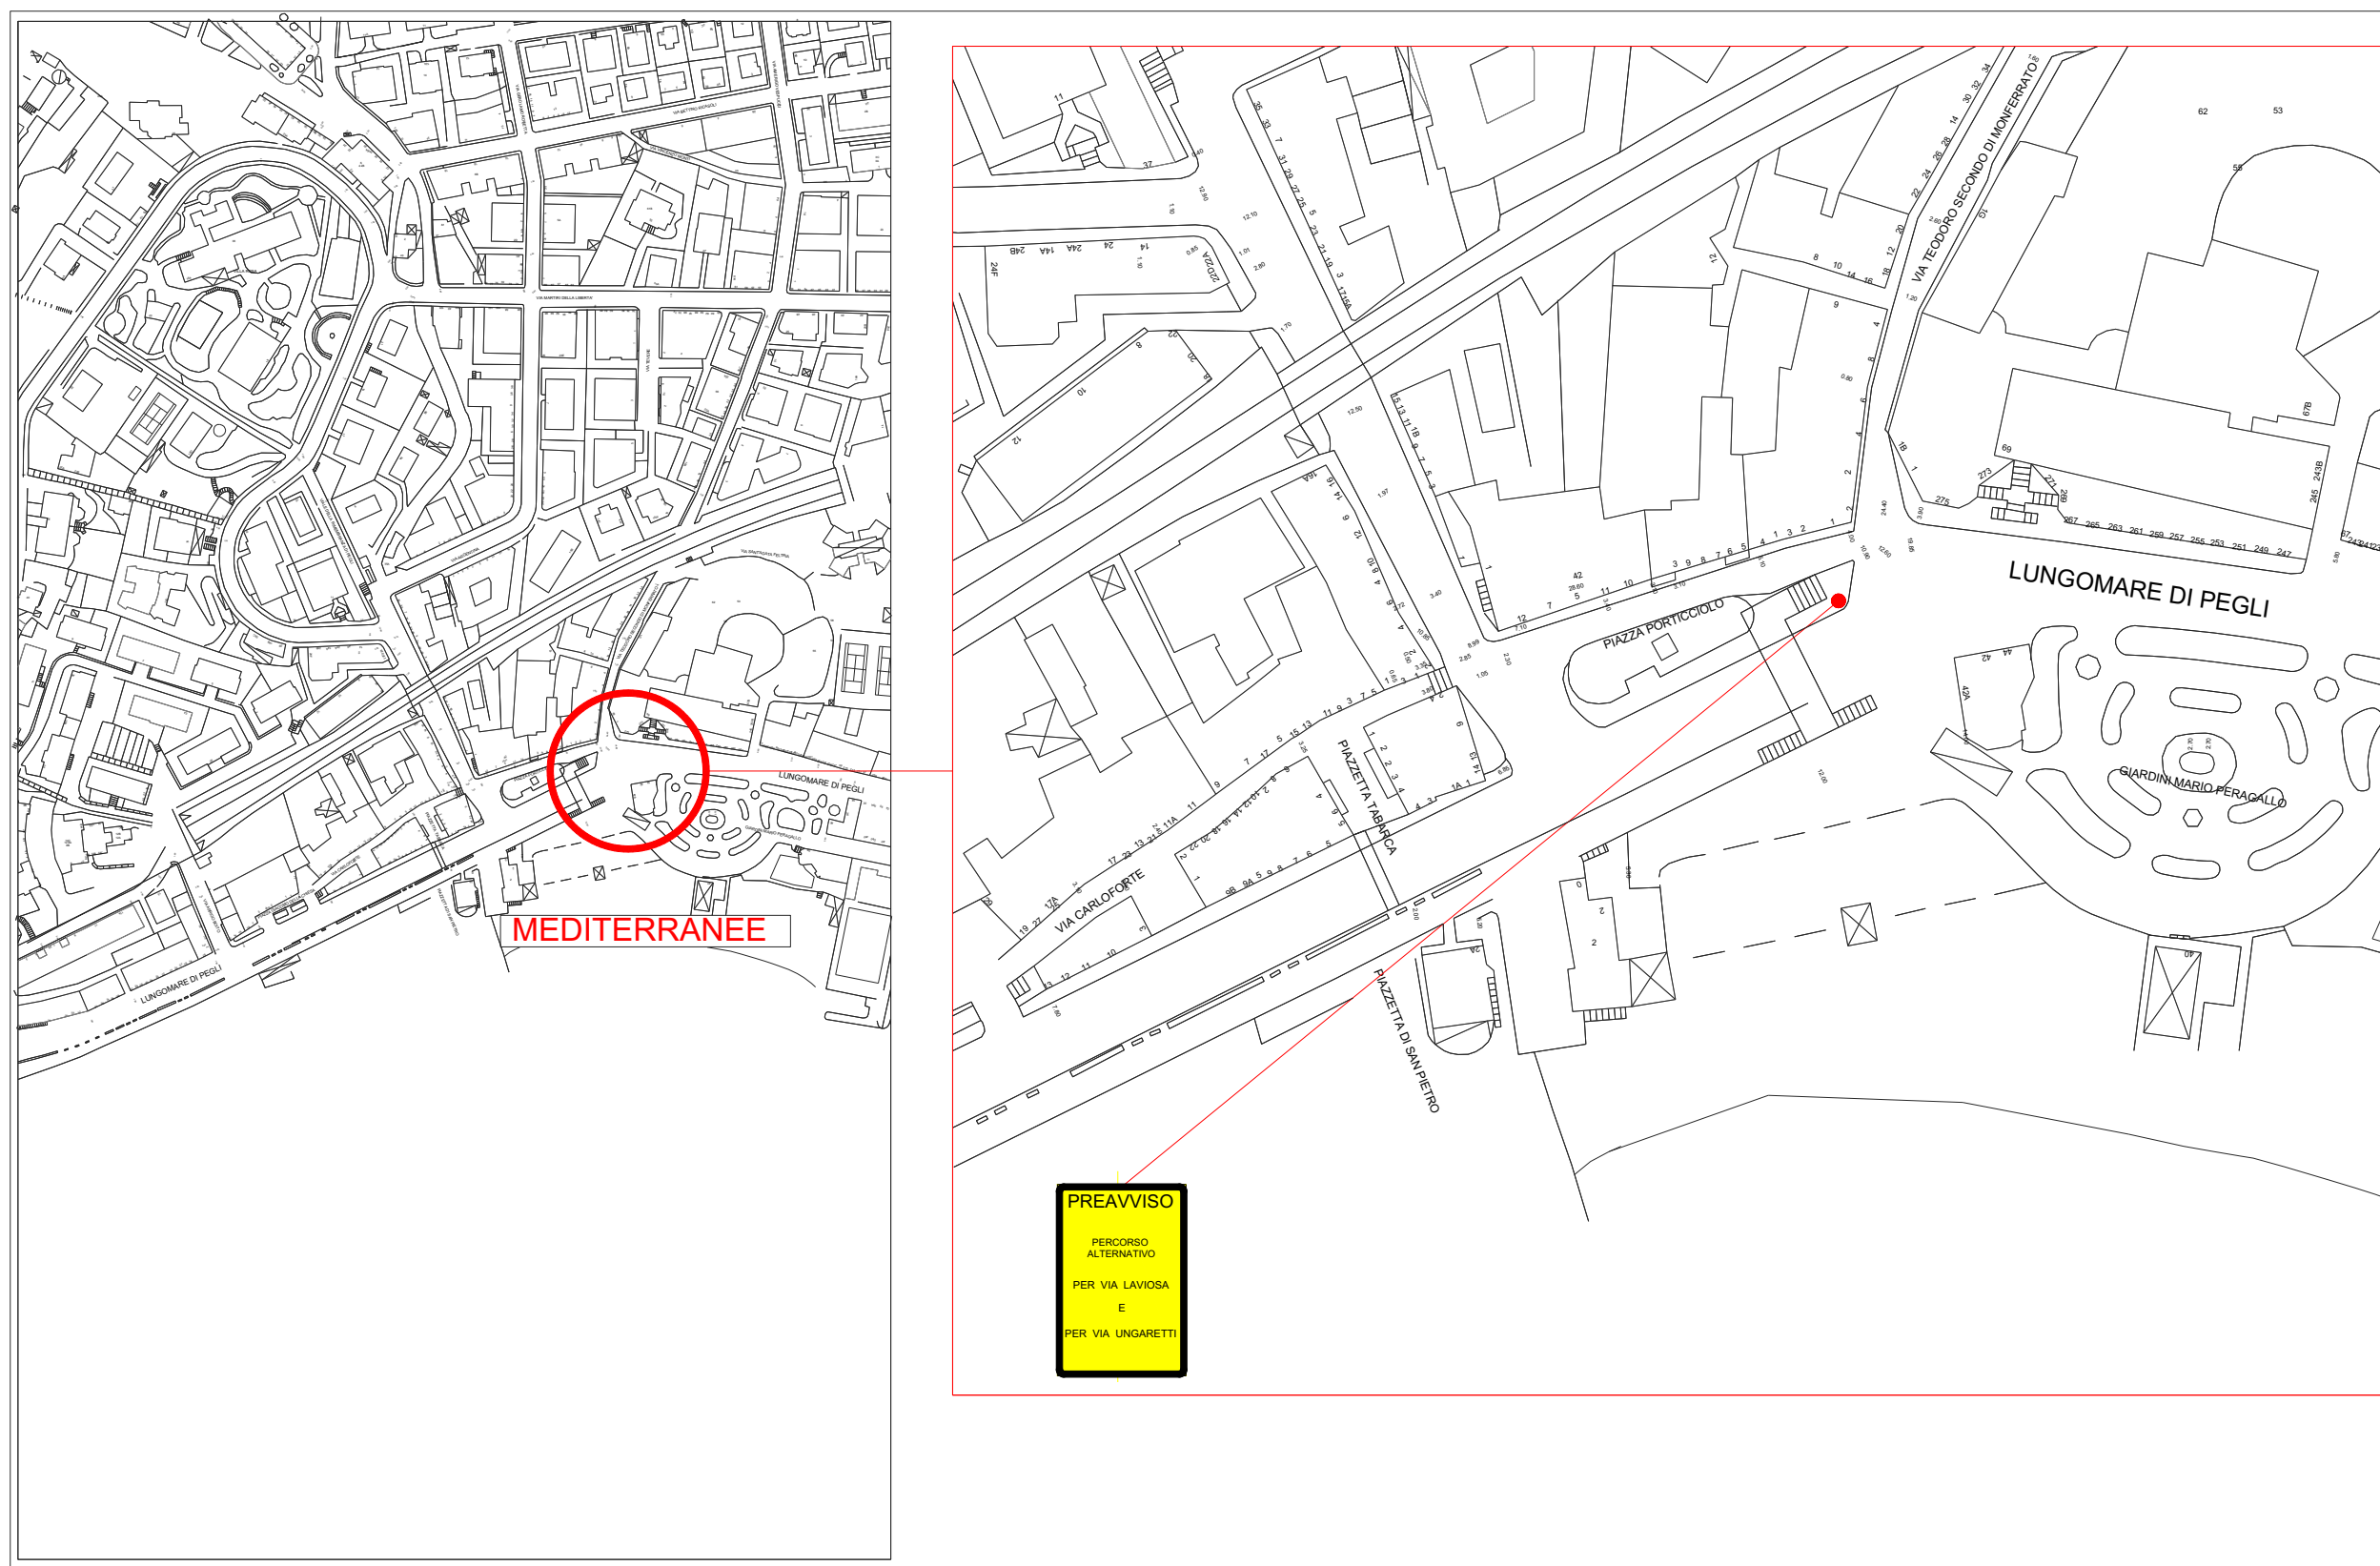


GENOVA PEGLI – PREAVVISO MEDITERRANEE
RISOLUZIONE INTERFERENZE GAS E ACQUEDOTTO IN ATTRAVERSAMENTO GALLERIA
DI PEGLI KM 7+144 FERROVIA SAMPIERDARENA – CONFINE FRANCESE

SCALA: FUORI SCALA

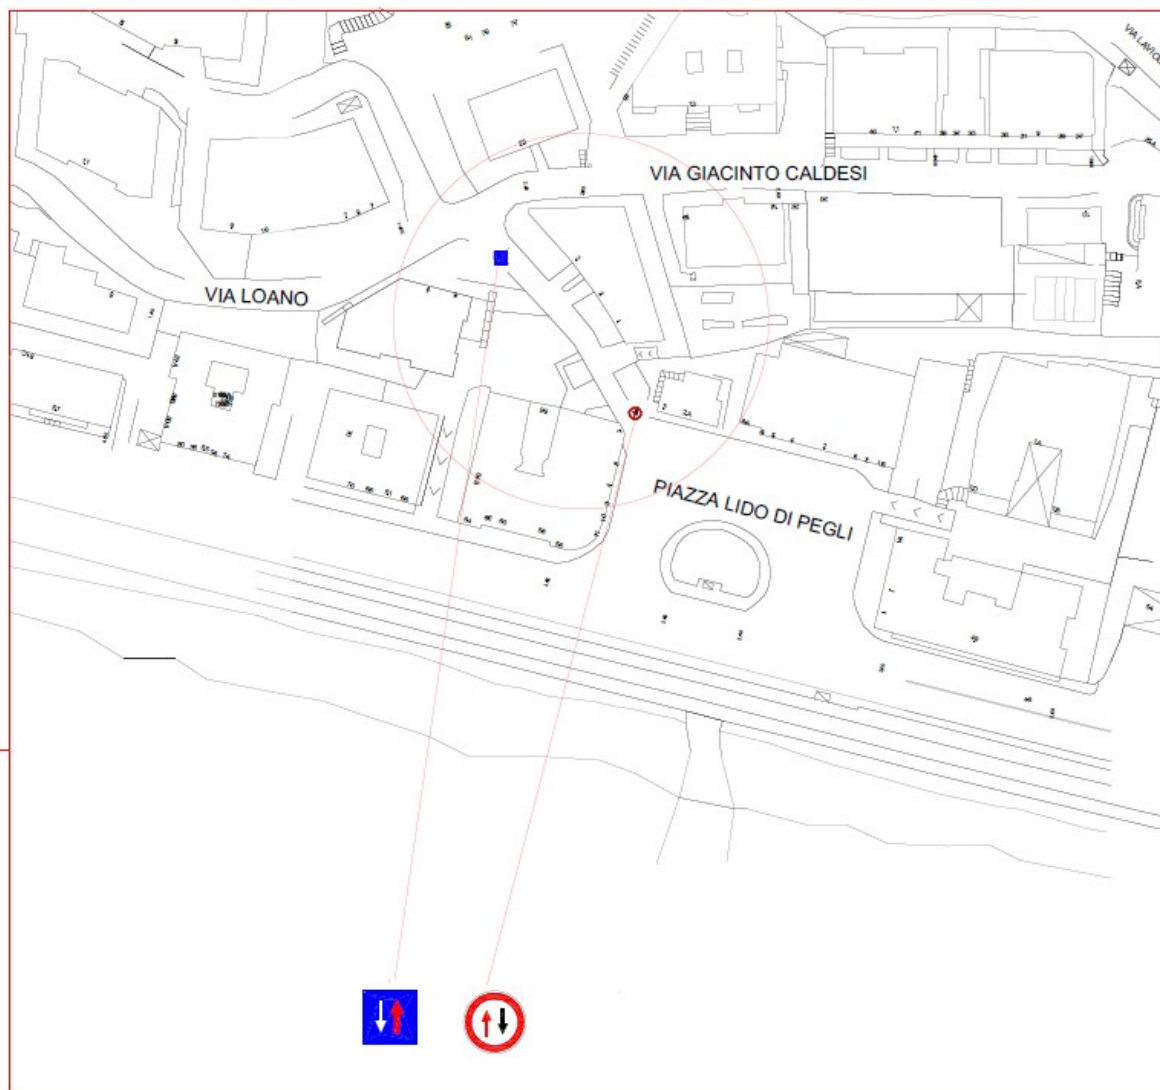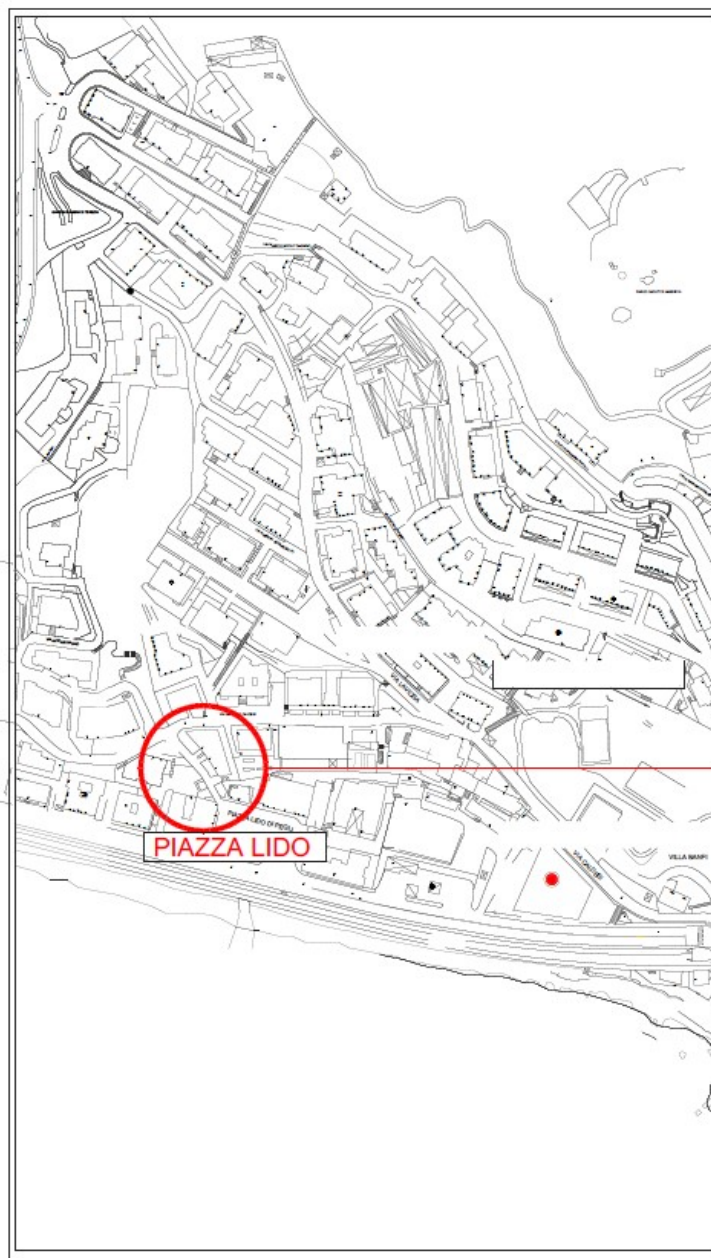

GENOVA PEGLI – PIAZZA LIDO DI PEGLI
RISOLUZIONE INTERFERENZE GAS E ACQUEDOTTO IN ATTRAVERSAMENTO GALLERIA
DI PEGLI KM 7+144 FERROVIA SAMPIERDARENA – CONFINE FRANCESE

SCALA: FUORI SCALA


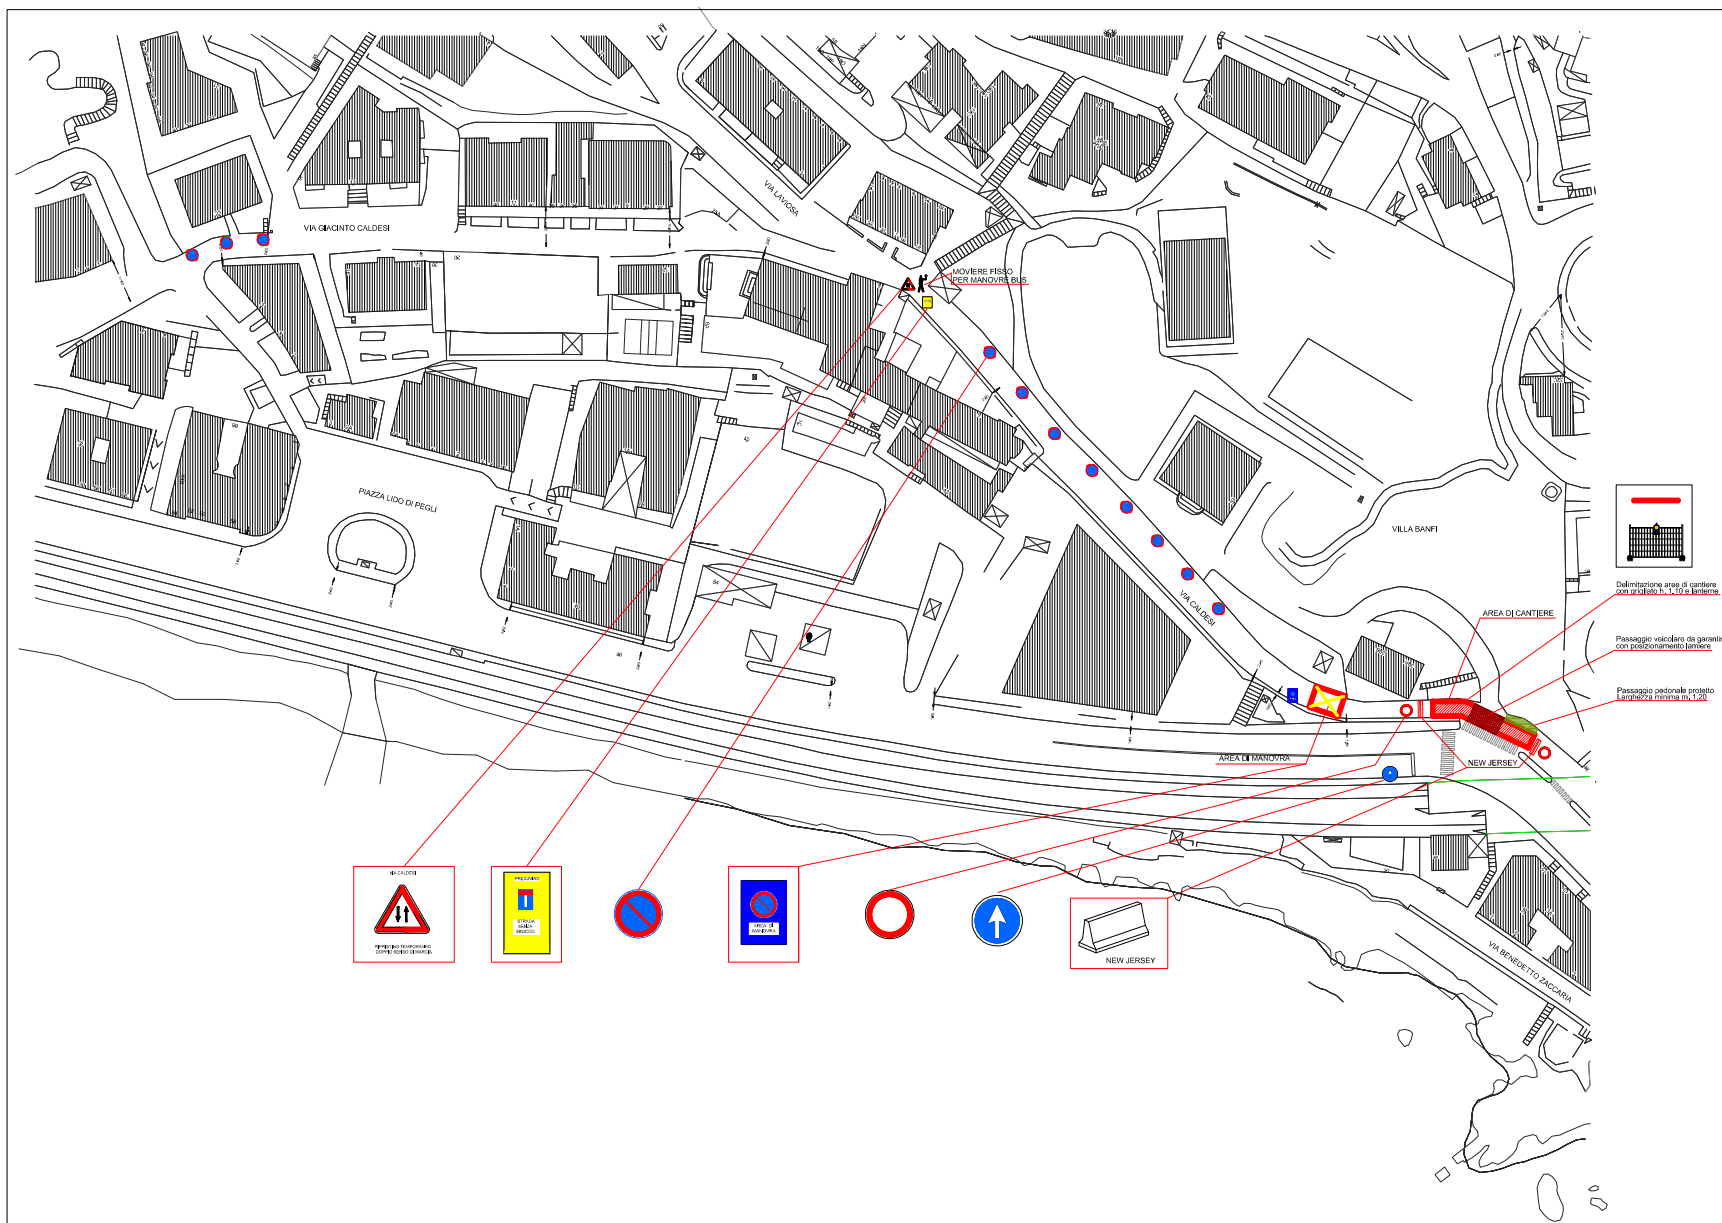


GENOVA PEGLI - VIA CALDESI

RISOLUZIONE INTERFERENZE GAS E ACQUEDOTTO IN ATTRAVERSAMENTO GALLERIA DI PEGLI KM 7+144 FERROVIA SAMPIERDARENA - CONFINE FRANCESE


SCALA

FUORI SCALA

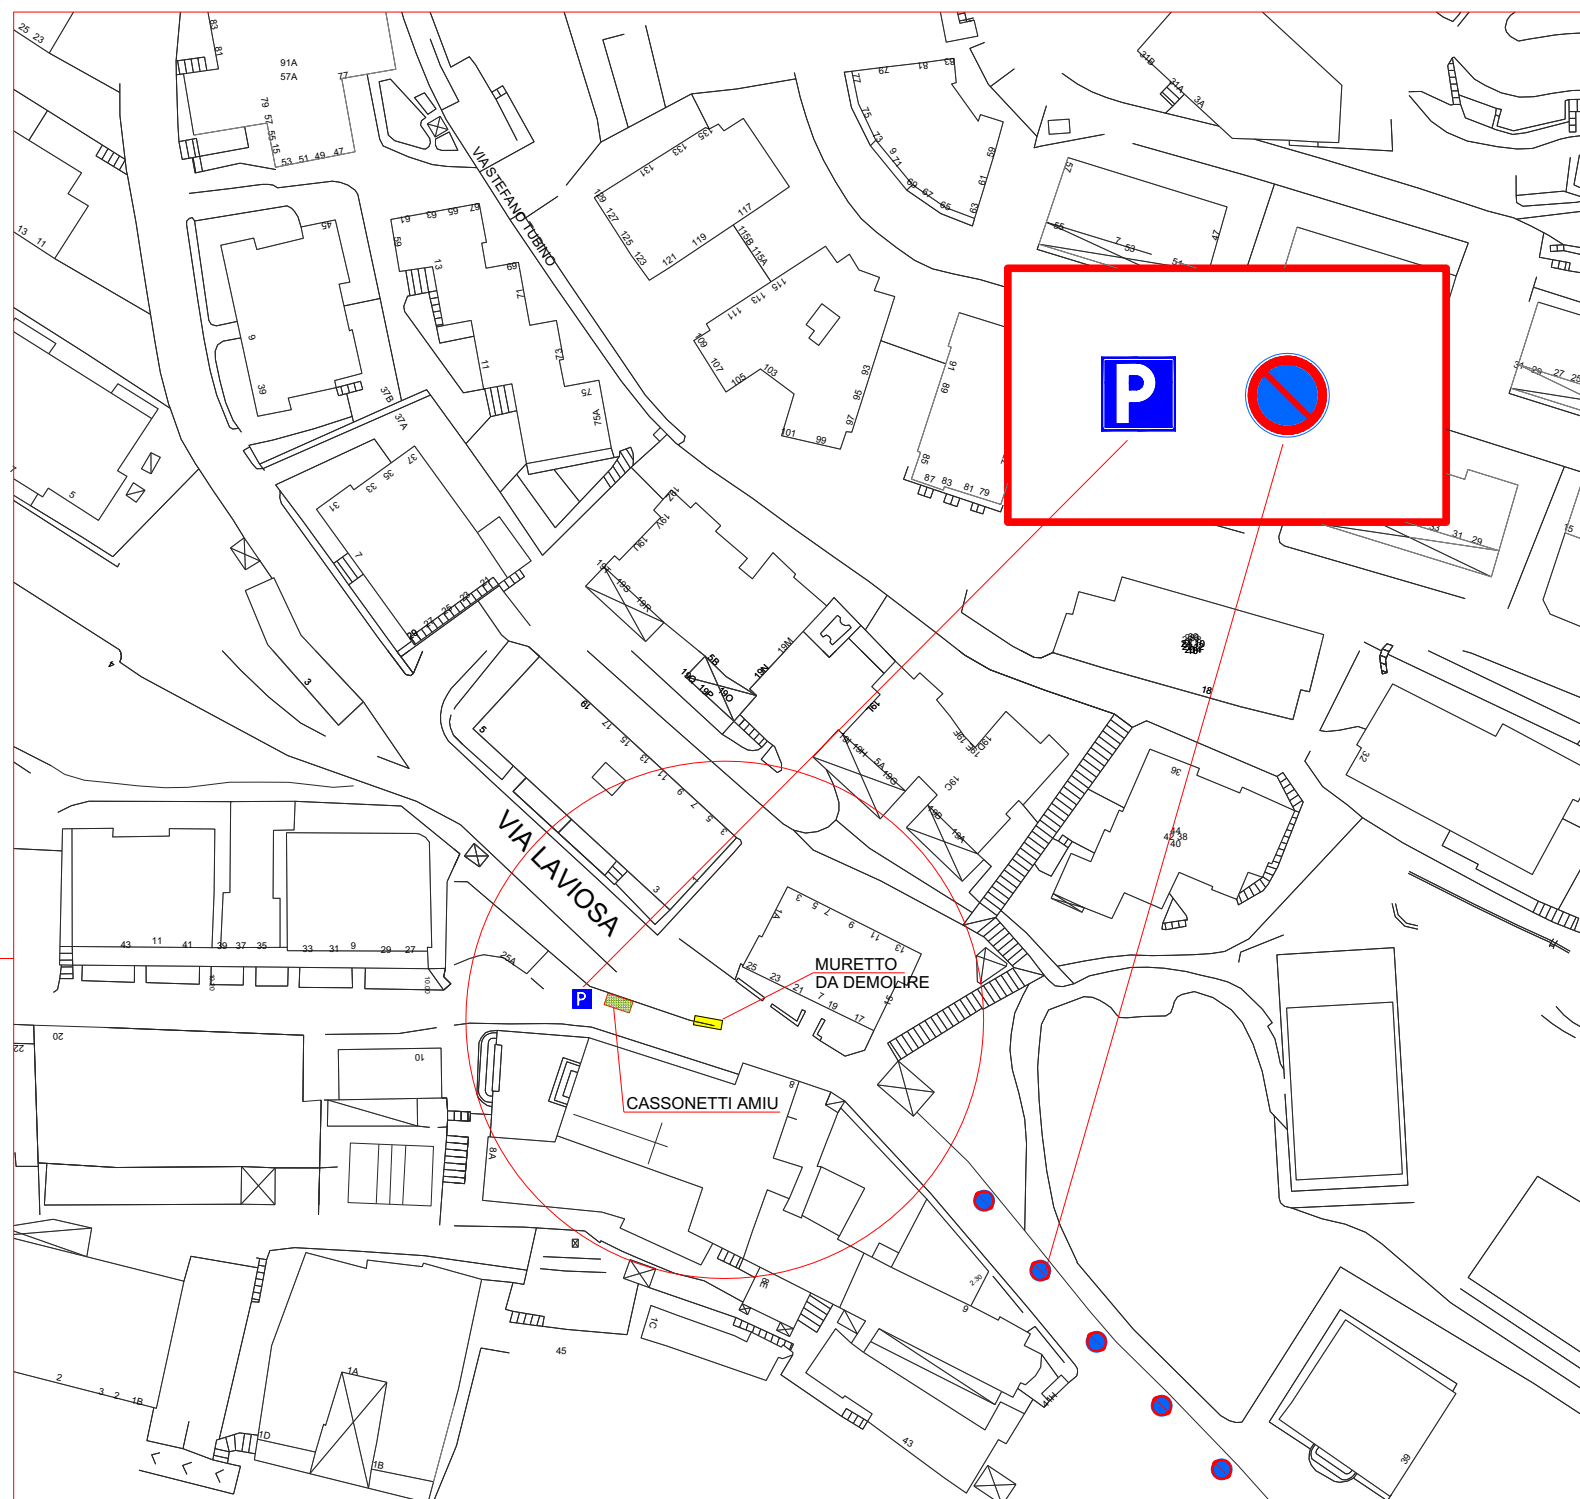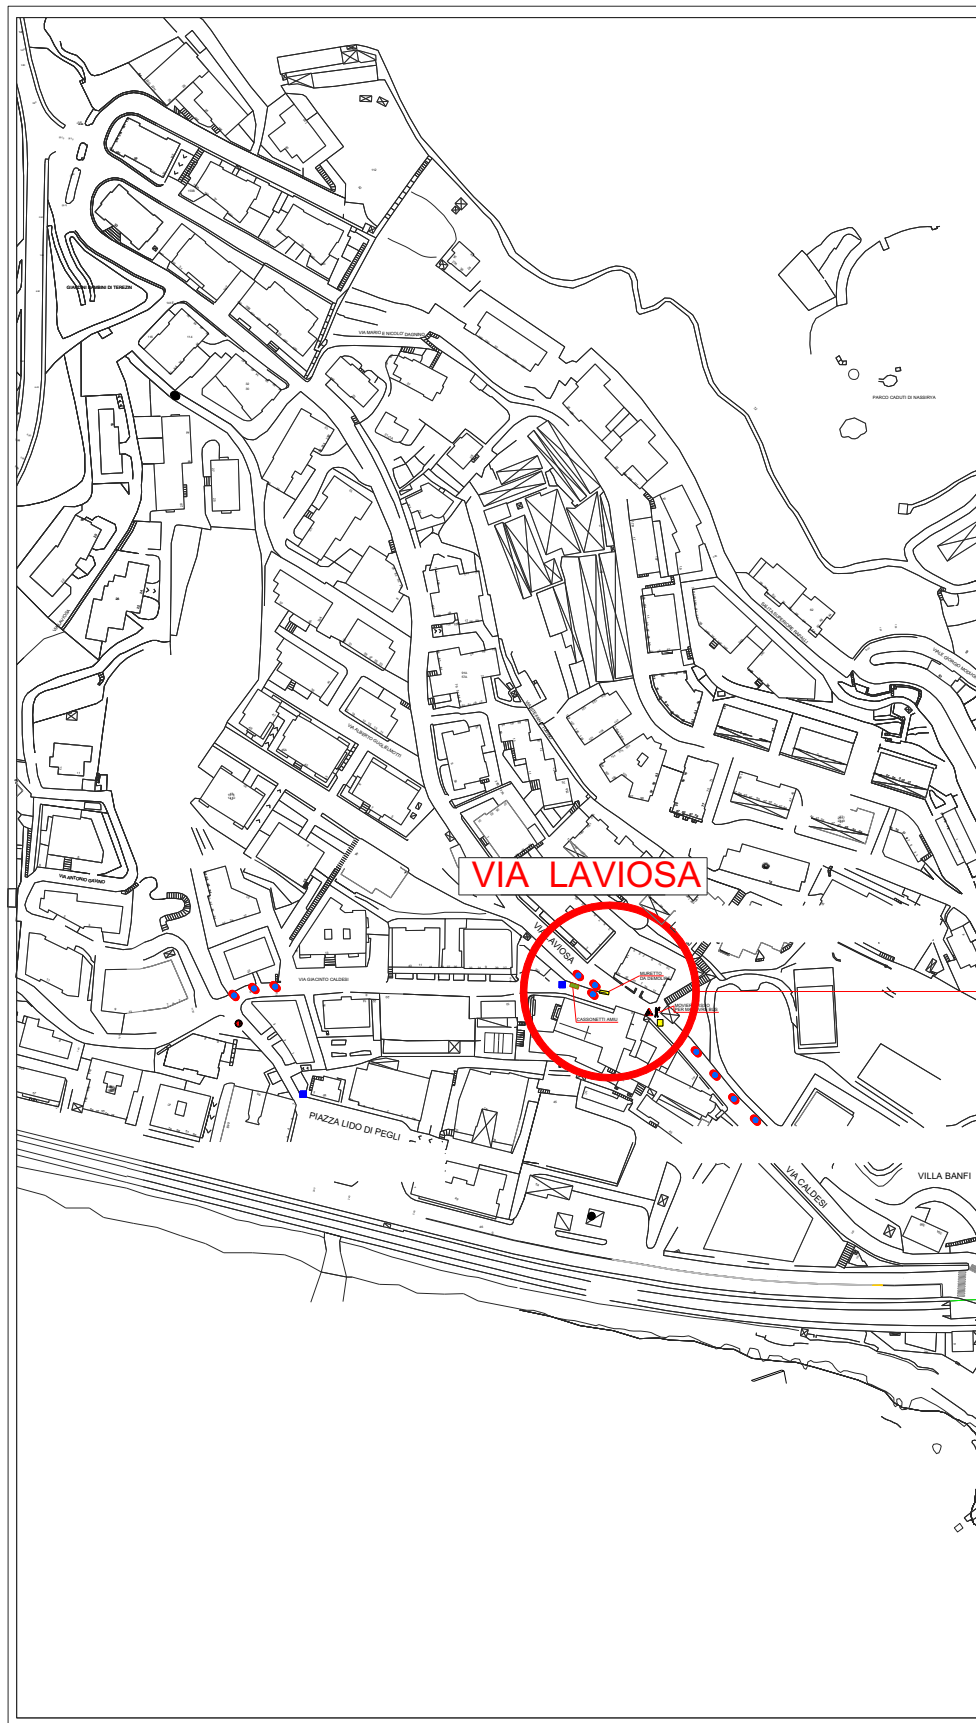


GENOVA PEGLI – PIAZZA LIDO DI PEGLI
 RISOLUZIONE INTERFERENZE GAS E ACQUEDOTTO IN ATTRAVERSAMENTO GALLERIA
 DI PEGLI KM 7+144 FERROVIA SAMPIERDARENA – CONFINE FRANCESE

SCALA: FUORI SCALA

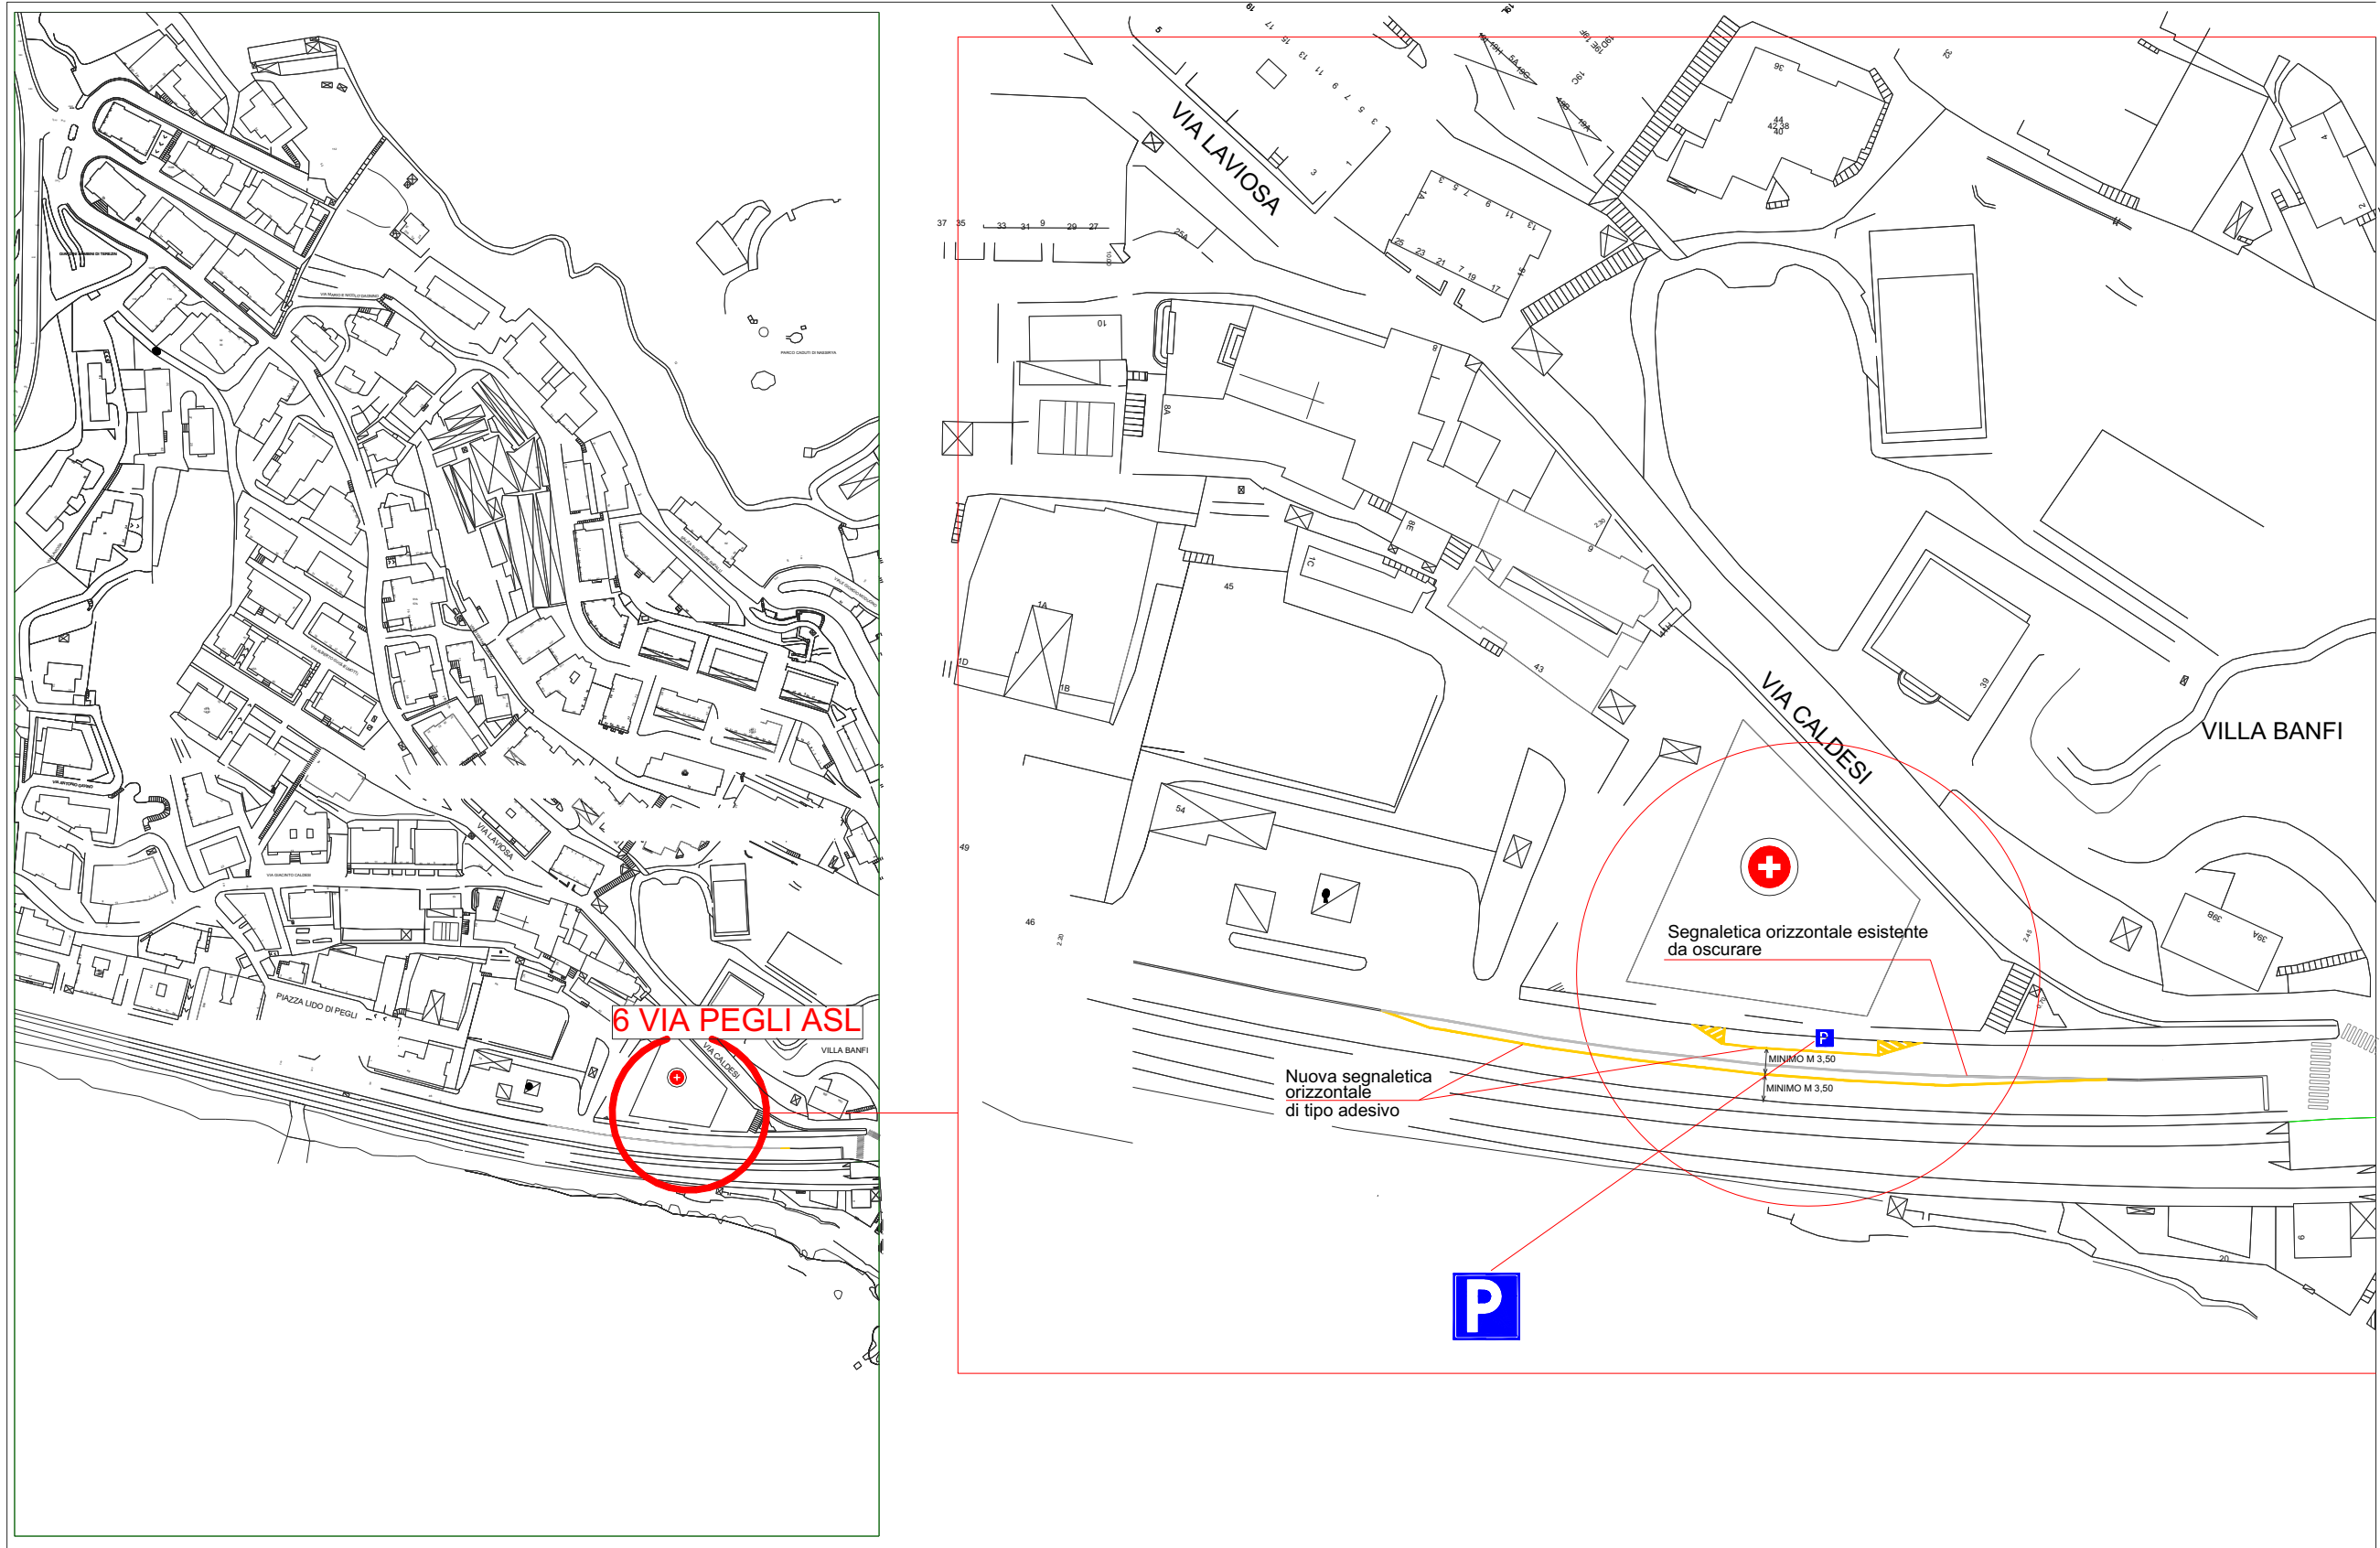

GENOVA PEGLI – VIA PEGLI
 RISOLUZIONE INTERFERENZE GAS E ACQUEDOTTO IN ATTRAVERSAMENTO GALLERIA
 DI PEGLI KM 7+144 FERROVIA SAMPIERDARENA – CONFINE FRANCESE

SCALA: FUORI SCALA

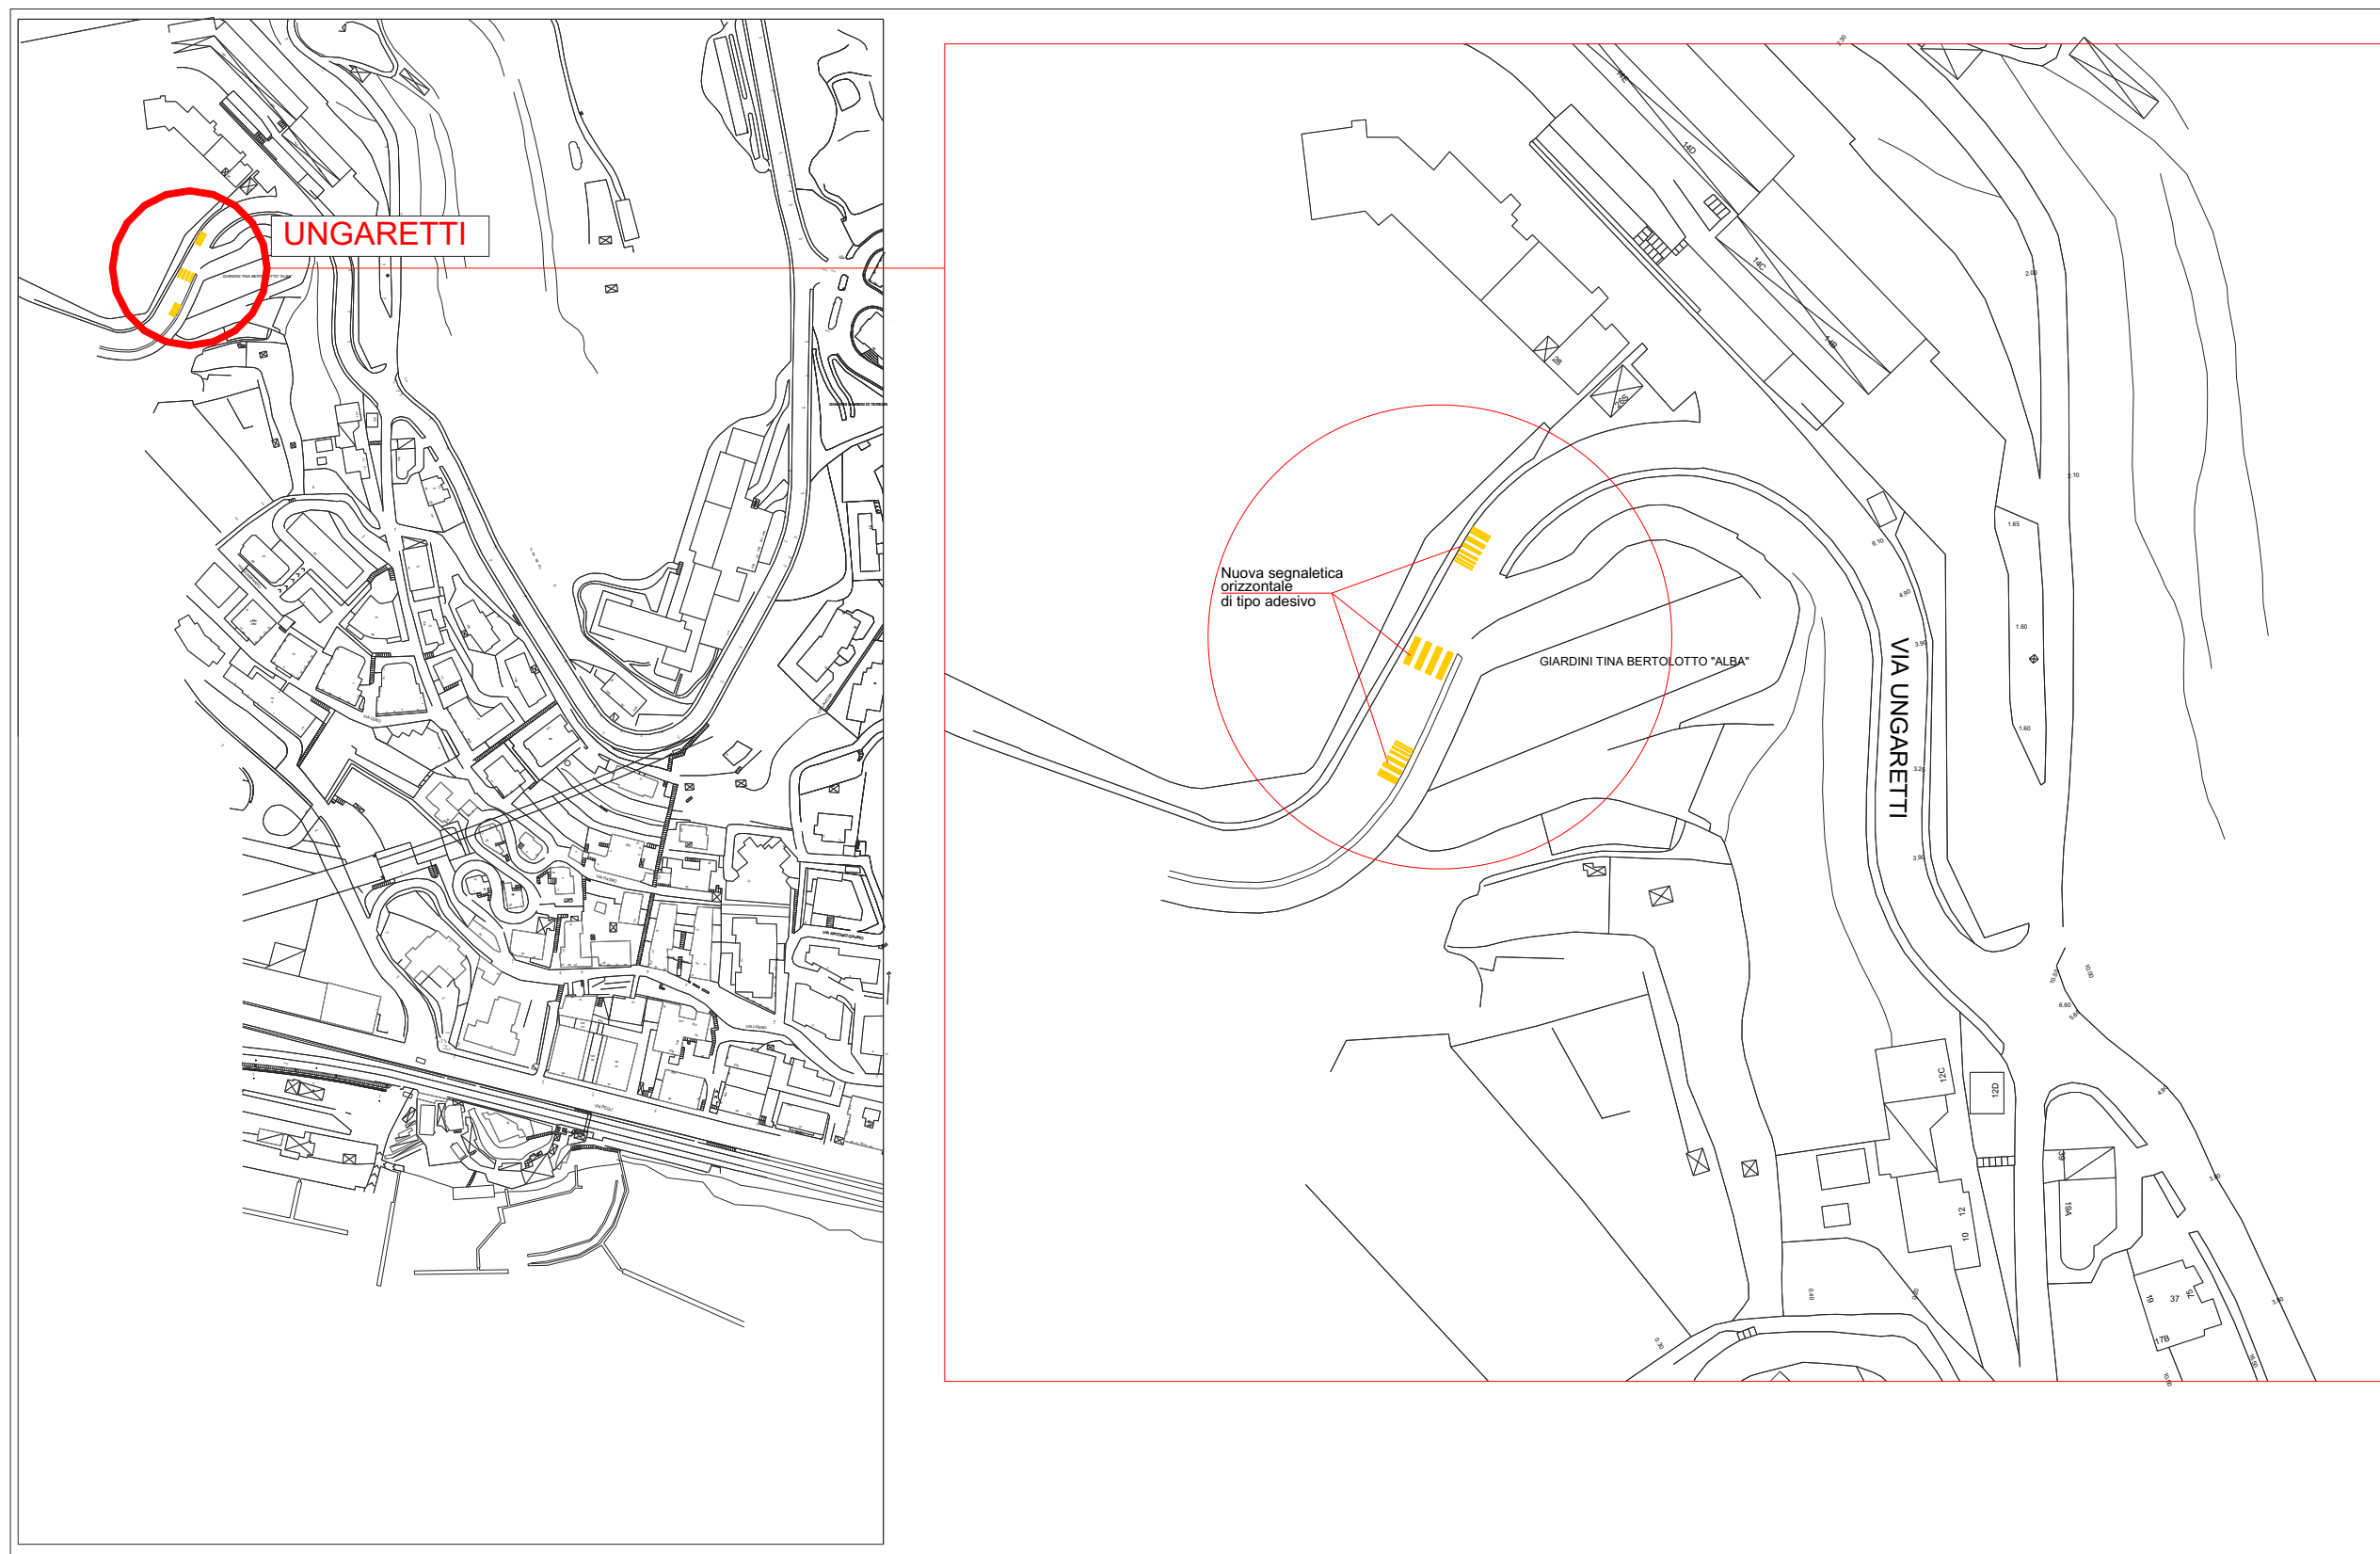

GENOVA PEGLI – VIA G. UNGARETTI
RISOLUZIONE INTERFERENZE GAS E ACQUEDOTTO IN ATTRAVERSAMENTO GALLERIA
DI PEGLI KM 7+144 FERROVIA SAMPIERDARENA – CONFINE FRANCESE

SCALA: FUORI SCALA

