

Agenzia delle Entrate
CATASTO FABBRICATI
Ufficio Provinciale di
Genova

Dichiarazione protocollo n. GE0075715 del 29/05/2023

Comune di Genova - Pegli/voltri

Via Cesare Pavese

civ. 12

Identificativi Catastali:

Sezione: PRA

Foglio: 8

Particella: 1109

Subalterno: 8

Compilata da:
Carere Salvatore

Iscritto all'albo:
Geometra Dipendente Pubblico

Prov.

N.

Planimetria


Scheda n. 1

Scala 1:200

PIANO TERRENO

h.rilevabile mt.3,00

via VITTORINI

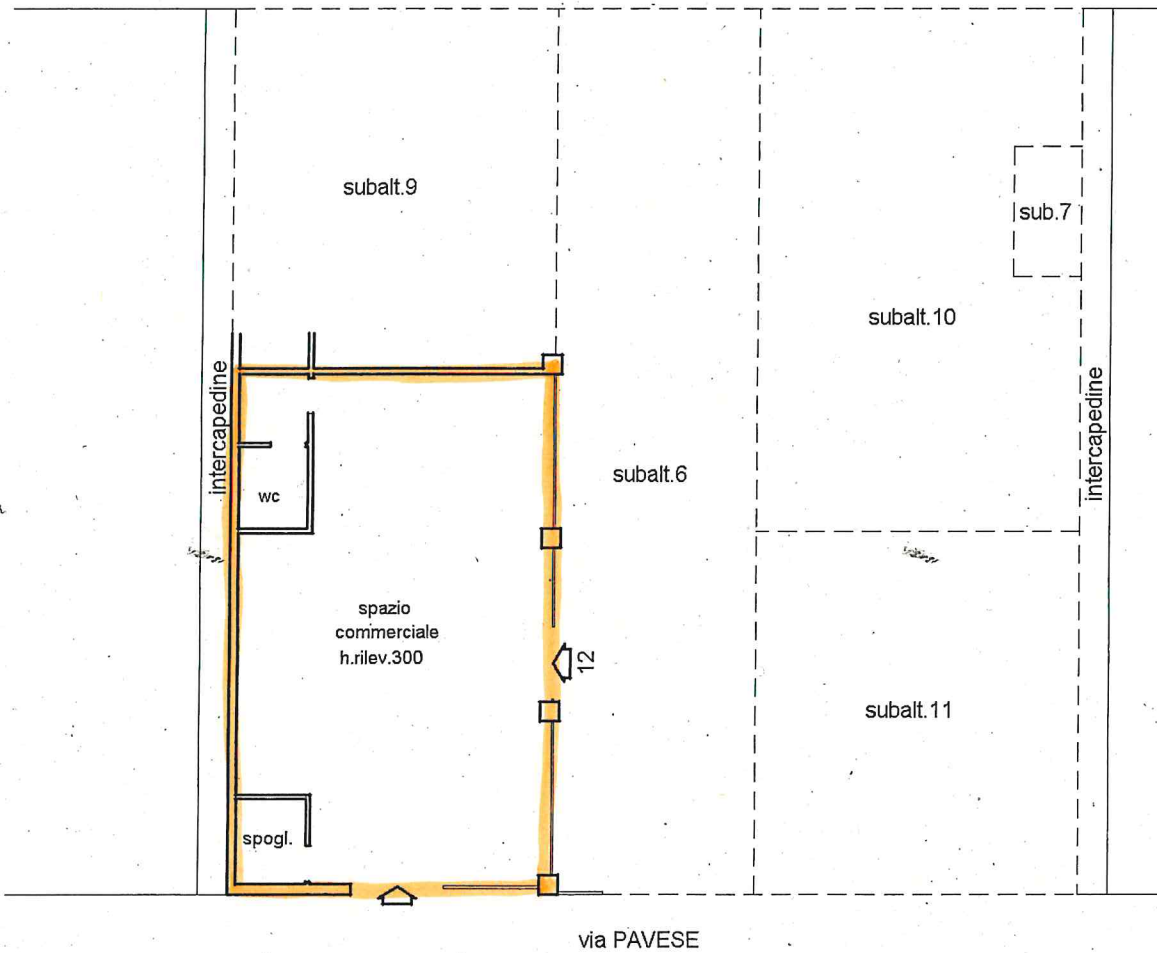

via PAVESE



Orientamento

Catasto dei Fabbricati - Situazione al 21/06/2023 - Comune di GENOVA(D969S) - < Sez. urbana PRA - Foglio 8 - Particella 1109 - Subalterno 8 >
VIA CESARE PAVESE n. 17 BIANCO T

Ultima planimetria in atti