
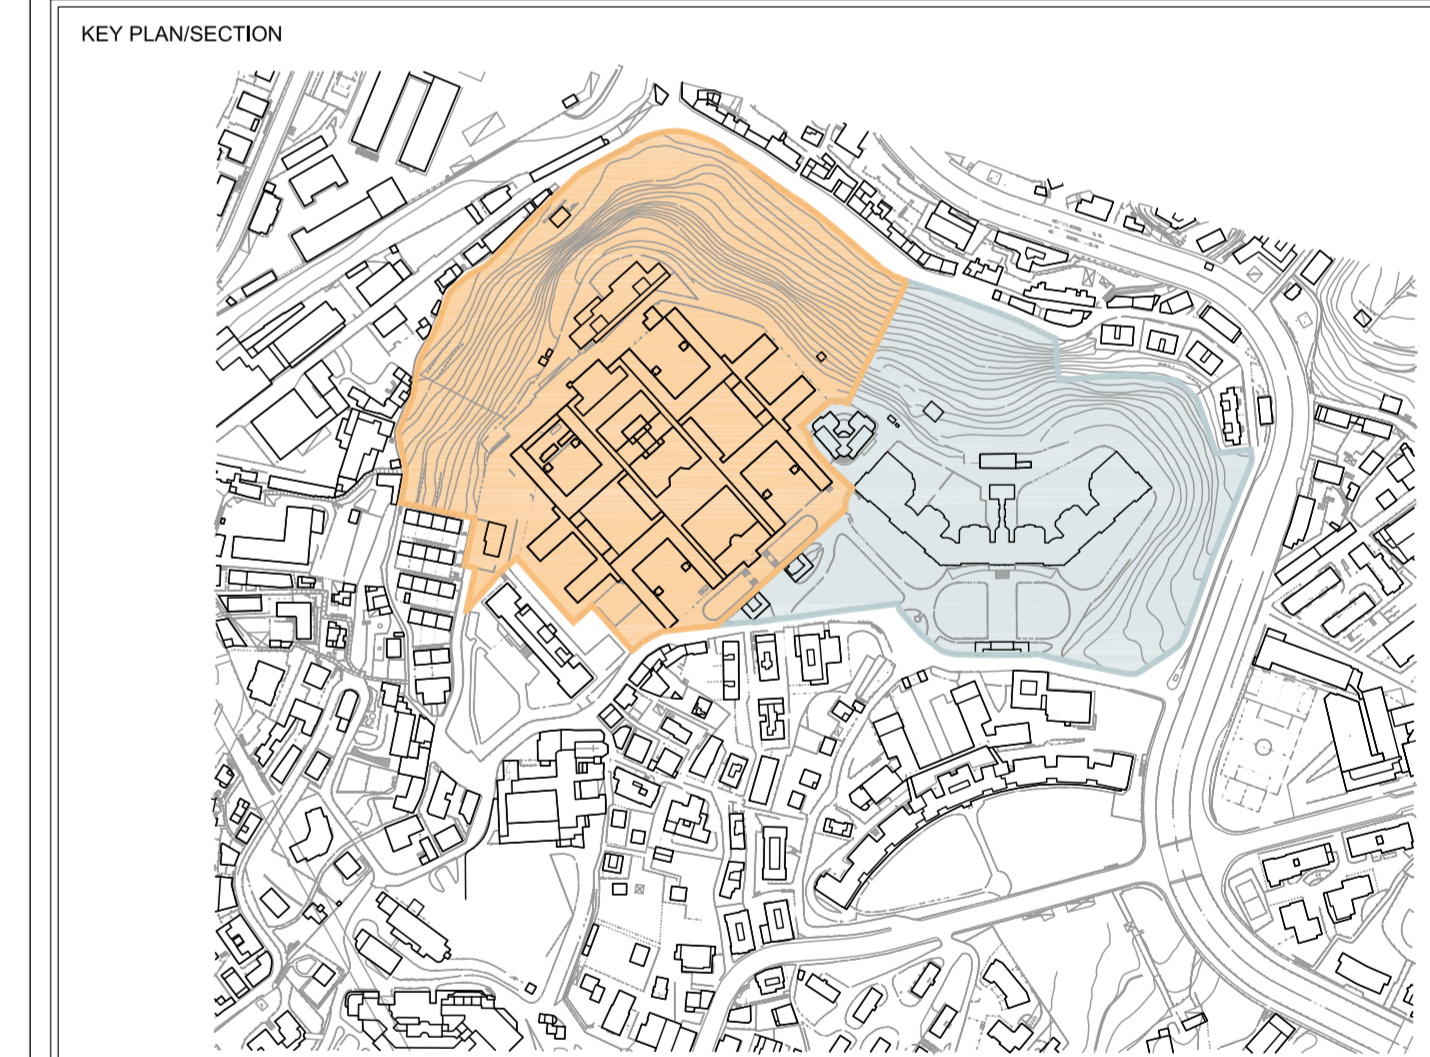


Note generali:

- Tutte le misure sono espresse in centimetri.
- Tutte le quote altimetriche sono espresse in metri e sono riferite al livello del medio mare.
- Il presente elaborato è stato redatto sulla base dei rilievi effettuati da Stegeo professionisti associati, via S. Lorenzo 12 - 16123 Genova.

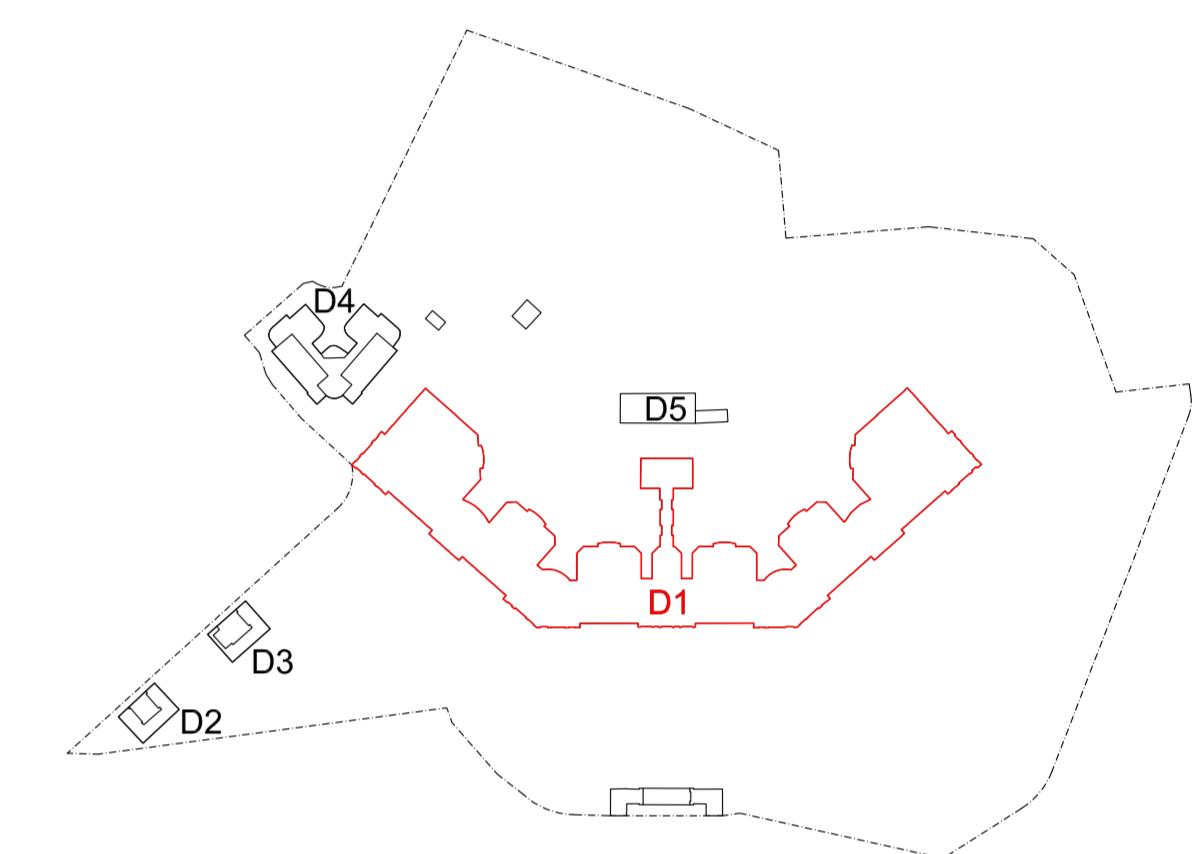

<p>PROGETTISTA</p> <p>P&M PLANNING & MANAGEMENT S.r.l. Via Garibaldi, 215 - 16123 Genova Tel. 010 591149 Fax 010 594422 e-mail info@pmpgenova.it</p> <p>atelier di architettura Atelier di architettura Via Garibaldi, 215 - 16123 Genova Tel. 010 591149 Fax 010 594422 e-mail info@ateliergenova.it</p> <p>OBR Open Building Research S.r.l. Via Garibaldi, 215 - 16123 Genova Tel. 010 591149 Fax 010 594422 e-mail info@obr.it</p> <p>STUDIO TECNICO CECCHINI Ingegneria e Architettura Via Garibaldi, 215 - 16123 Genova Tel. 010 591149 Fax 010 594422 e-mail info@stc.genova.it</p> <p>STUDIO DI GEOLOGIA Dott.ssa ELISABETTA BARBORO Via Garibaldi, 215 - 16123 Genova Tel. 010 591149 Fax 010 594422 e-mail info@stg.genova.it</p> <p>PN STUDIO Via Cadore 32, scala C - 20137 Milano Tel. 02 96961175 Fax 02 96961084 e-mail info@pnstudio.net</p>	<p>CLIENTE</p> <p>cdp Immobiliare cdp Immobiliare s.r.l. - Via Venezia, 2 - 00187 Roma</p> <p>COMMESSA</p> <p>Comune di Genova Ex Ospedale Psichiatrico di Quarto via G. Maggio</p> <p>PIANO URBANISTICO OPERATIVO</p> <p>TITOLO</p> <p>NUOVO ISTITUTO - PIANTA PIANO SECONDO RILIEVO</p>																												
<table border="1"> <thead> <tr> <th>DESIGN/DESIGN</th> <th>SGLA/INITIALS</th> <th>DATA/DATE</th> <th>SCALA/SCALE</th> <th>FOR./TYPE</th> <th>DOCUMENTO N./DOCUMENT N.</th> <th>REV.</th> </tr> </thead> <tbody> <tr> <td>ANDREA CASETTO</td> <td></td> <td>30/06/2015</td> <td>1/200</td> <td>A1</td> <td>E601D1AR004</td> <td>A</td> </tr> <tr> <td>ANDREA CASETTO</td> <td></td> <td>REV. A 10/03/2016</td> <td></td> <td></td> <td></td> <td></td> </tr> <tr> <td>PAOLO BRESCIA</td> <td></td> <td></td> <td></td> <td></td> <td></td> <td></td> </tr> </tbody> </table>	DESIGN/DESIGN	SGLA/INITIALS	DATA/DATE	SCALA/SCALE	FOR./TYPE	DOCUMENTO N./DOCUMENT N.	REV.	ANDREA CASETTO		30/06/2015	1/200	A1	E601D1AR004	A	ANDREA CASETTO		REV. A 10/03/2016					PAOLO BRESCIA							
DESIGN/DESIGN	SGLA/INITIALS	DATA/DATE	SCALA/SCALE	FOR./TYPE	DOCUMENTO N./DOCUMENT N.	REV.																							
ANDREA CASETTO		30/06/2015	1/200	A1	E601D1AR004	A																							
ANDREA CASETTO		REV. A 10/03/2016																											
PAOLO BRESCIA																													