


Note generali:

- Tutte le misure sono espresse in centimetri.
- Tutte le quote altimetriche sono espresse in metri e sono riferite al livello del medio mare.
- Le informazioni riportate sulla presente tavola sono di carattere architettonico; per l'esatta definizione delle componenti ingegneristiche occorre fare riferimento alle tavole specialistiche. In caso di difformità tra gli elaborati, il contrasto sarà risolto dal progettista architettonico responsabile del presente elaborato.
- Il presente elaborato è stato redatto sulla base dei rilievi effettuati da Stegeo professionisti associati, via S. Lorenzo 12 - 16123 Genova.



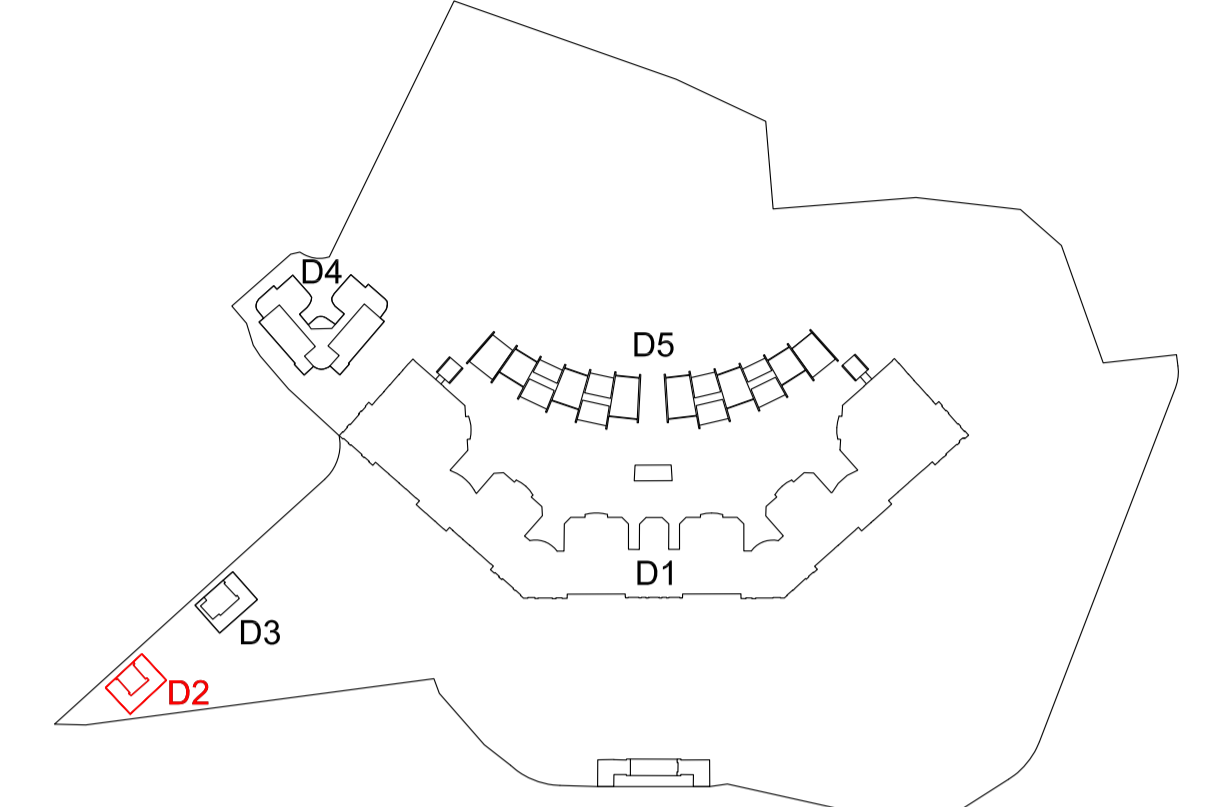


Individuazione Unità	Superficie Agibile (SA) mq.	Superficie Pavimento (S. Pav.) mq.	Superficie Accessoria (S. Acc.) mq.	Superficie finestre esistenti mq.	Verifica rapporto aero illuminante
Unità Terziario	146,1	128,7	-	40,6	3,2
Unità Residenziale 1	142,5	125,2	-	42,2	2,9
Unità Residenziale 2	171,3	147,16	114,6	19,1	7,7

Pianta Piano Interrato

Pianta Piano Terra


Pianta Piano Primo

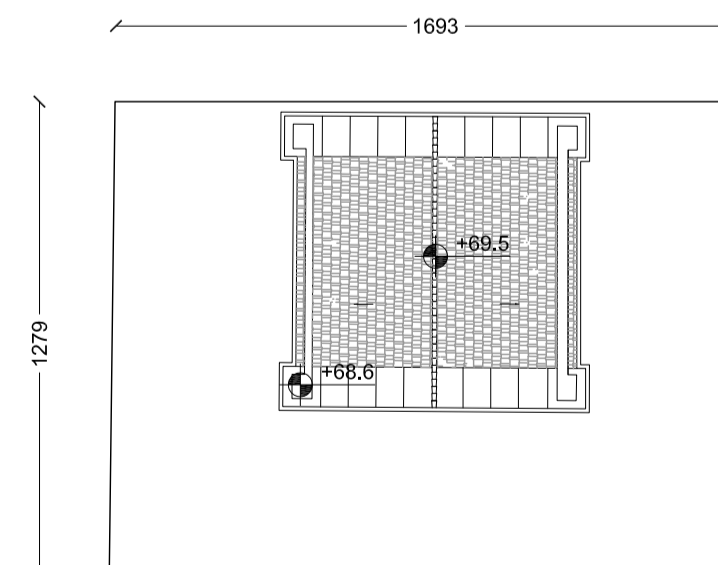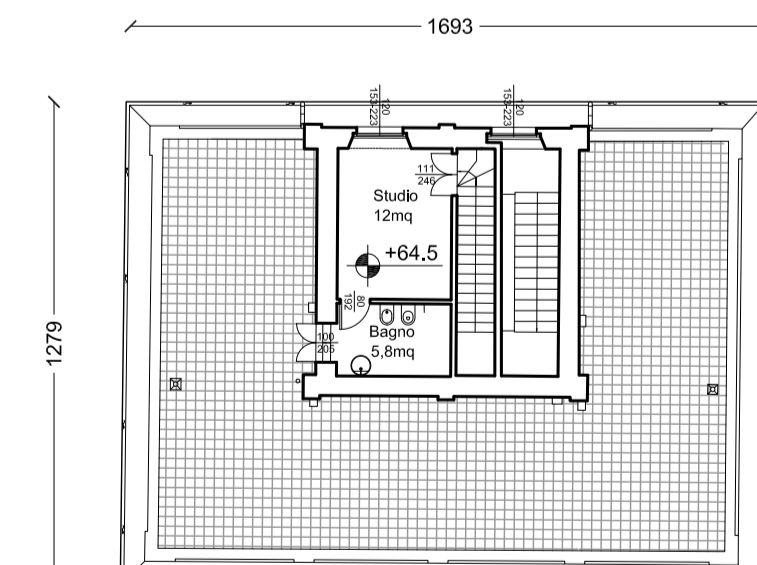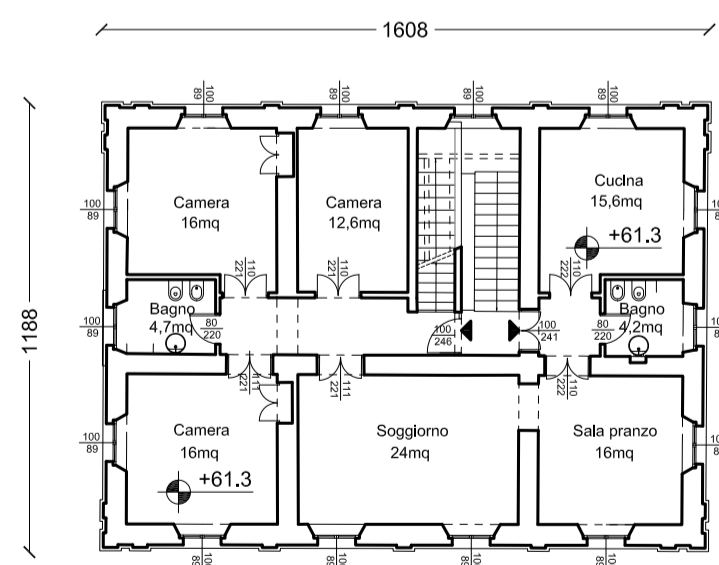

Pianta Piano Secondo

Pianta Piano Terzo

Pianta Coperture

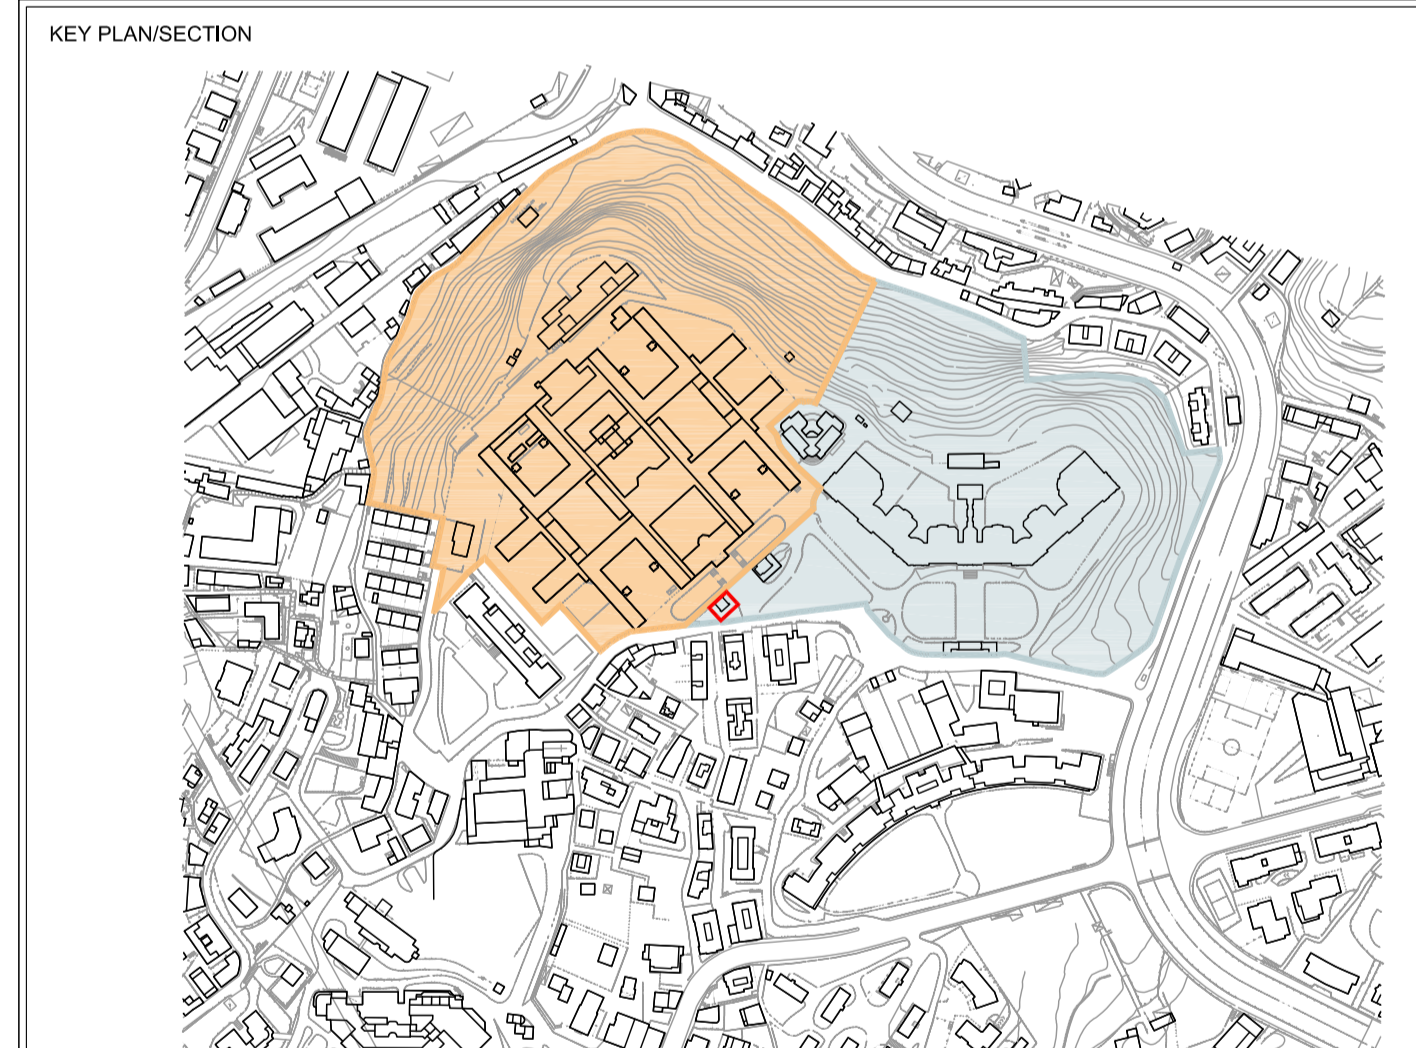

PROGETTISTA P&M PLANNING & MANAGEMENT S.r.l. Via Corsica, 215 - 16128 Genova Tel. 010 58149 Fax 010 594422 e-mail info@pnmgroup.it atelier atelier di architettura Via Quaila, 2 - 16158 Genova Tel. 010 6121601 Fax 010 6120350 e-mail info@atelierarchitettura.it OBR Open Building Research S.r.l. Via Covazzo, 4 - 20121 Milano Tel. 02 8428200 Fax 02 8428250 e-mail info@obr.eu	CLIENTE cdp Immobiliare cdp Immobiliare s.r.l. - Via Versilia, 2 - 00187 Roma
STUDIO TECNICO CECCHINI IN GENOVA E LA SPIGA Via Cavour, 11 - 16128 Genova Tel. 010 58149 Fax 010 594422 e-mail info@cecchini.it	COMMESSA  Comune di Genova Ex Ospedale Psichiatrico di Quarto via G. Maggio PIANO URBANISTICO OPERATIVO
STUDIO DI GEOLOGIA Dott.ssa ELISABETTA BARBORO Geologo Consulente Architetto Via Cavour 318 16154 Genova Tel. 010581492 Fax 010581492 e-mail elisabeta@barboro.it	TITOLO PALAZZINA EX DIRETTORE - PIANTE ESEMPLIFICAZIONE PROGETTUALE

SIGLA/INITIALS	DATA/DATE	SCALA/SCALE	FOR./SIZE	DOCUMENTO N./DOCUMENT N.	REV.
DISEGN./DRAWN	ANDREA CASETTO	30/06/2015	1:200	A1	E601D2AU001 A
CONTR./CHECKED	ANDREA CASETTO	REV. A 10/03/2016			
APPROV./APPROV.	PAOLO BRESCIA				