
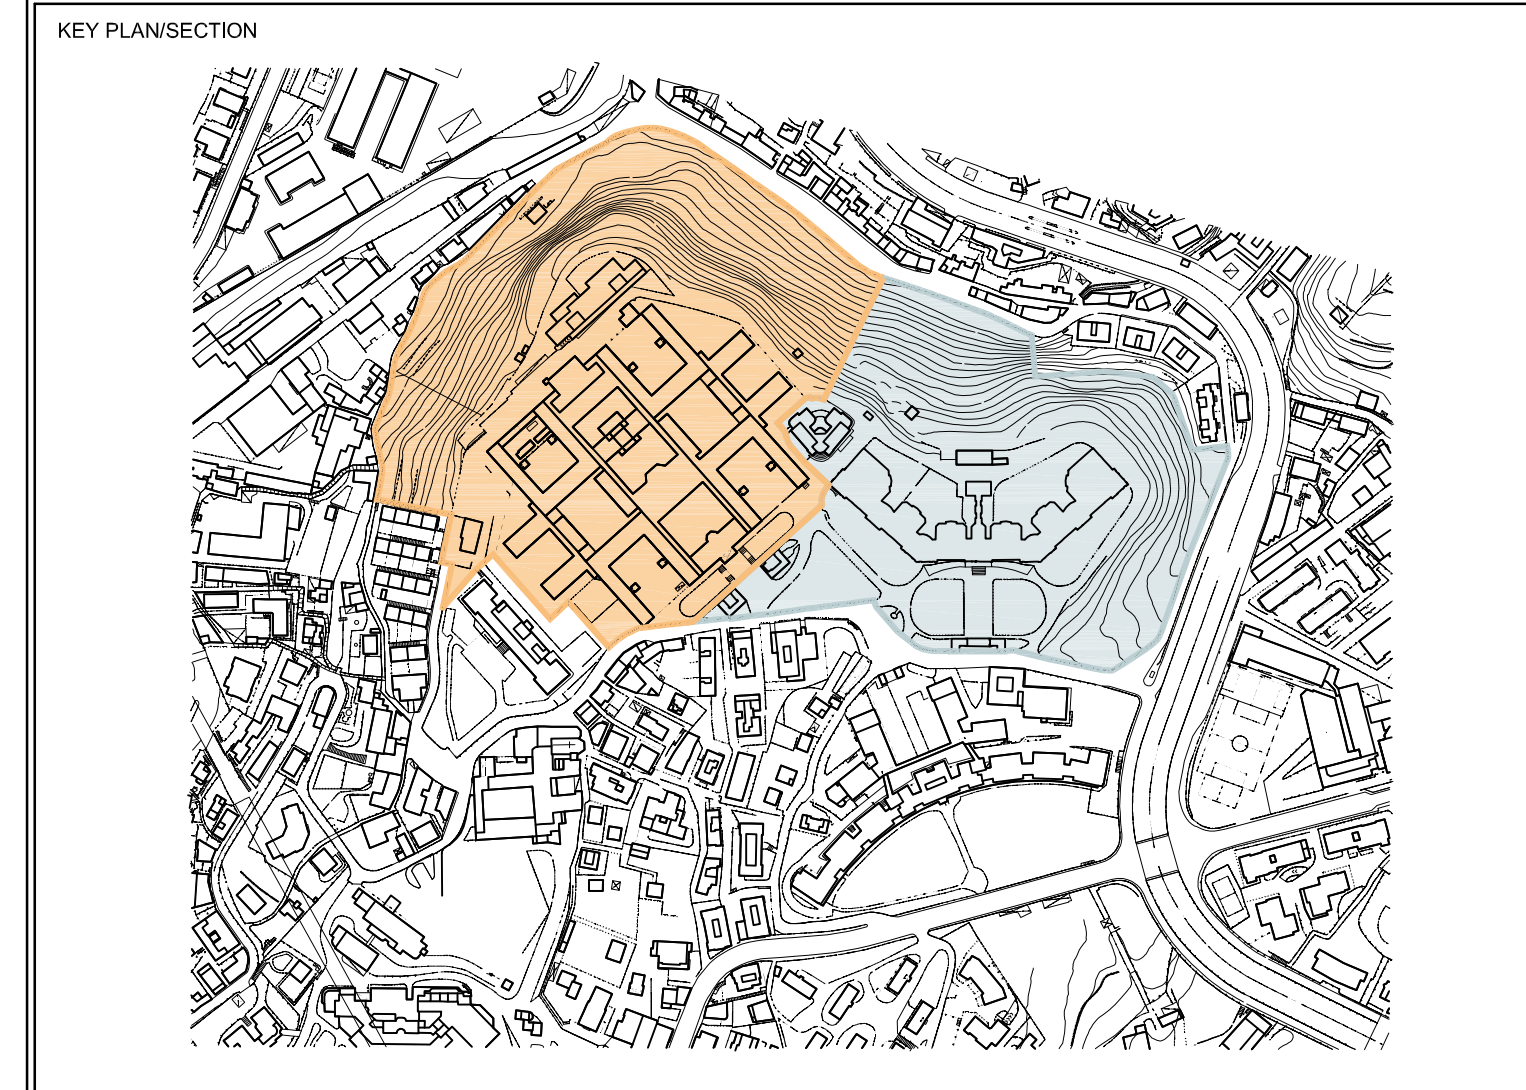


# PLANIMETRIA STRADALE

Scala 1 : 1000

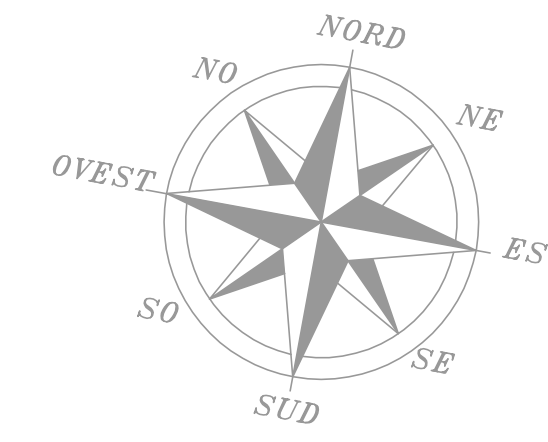

PROGETTISTA  
**P&M** PLANNING & MANAGEMENT S.r.l.  
 Via Corsica, 2115 - 16128 Genova  
 Tel. 010 588149 Fax 010 584422  
 e-mail info@pmggenova.it

**atelier** di architettura  
 Atelier di architettura  
 Via Guale, 2 - 16158 Genova  
 Tel. 010 8132801 Fax 010 8120350  
 e-mail info@atelierdiarchitettura.eu

**OBR** Open Building Research S.r.l.  
 Via Cavallotti, 4 - 20121 Milano  
 Tel. 02 84268200 Fax 02 84268250  
 e-mail info@obr.eu

**STC** STUDIO TECNICO CECCHINI  
 INGENGERIA S.p.A.  
 Via Cavour, 10 - 16128 Genova  
 Tel. 010 588149 Fax 010 584422  
 e-mail info@stcgenova.it

**STUDIO DI GEOLOGIA**  
 Dott.ssa ELISABETTA BARBORO  
 Geologa Consulente ambientale  
 Via Genova, 315 - 16128 Genova  
 Tel. 010 588149 Fax 010 584422  
 e-mail elisab@geologia.it

**PN STUDIO** PROGETTO NATURA  
 Via Capolinea 32, scale C - 20137 Milano  
 Tel. 02 84268200 Fax 02 84268250  
 e-mail info@pnstudio.net

CLIENTE  
  
 cdp Immobiliare s.r.l. - Via Versilia, 2 - 00187 Roma

COMMESSA  
  
 Comune di Genova  
 Ex Ospedale Psichiatrico di Quarto  
 via G. Maggio  
 PIANO URBANISTICO OPERATIVO

TITOLO		PLANIMETRIA DELLE INFRASTRUTTURE VIARIE SOVRAPPESIZIONE				
SIGLA/INITIALS	DATA/DATE	SCALA/SCALE	FOR./SIZE	DOCUMENTO N./DOCUMENT NO.	REV.	
DESIGN/DRAWN	E. S.	GEN. 2017	1 : 1000	A1	E601D9RU005	
CONTR./CHECKED	L. M.	GEN. 2017				
APPROV./APPROV.	M. S.	GEN. 2017				
		0	0	0	0	