


# ccbur

PER IL CORPO · PER LA MENTE

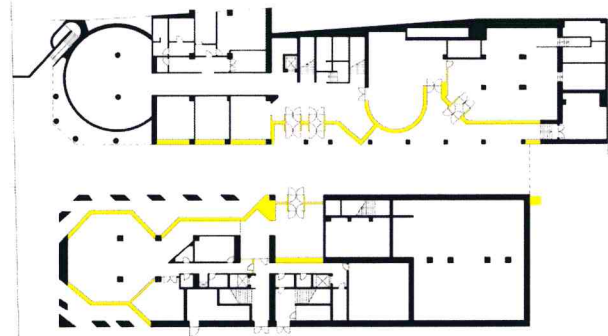

PIANTA DEMOLIZIONI


**DEMOLIZIONE E  
RICOSTRUZIONE PARETI  
PERIMETRALI PER LA  
REALIZZAZIONE DI NUOVI  
SPAZI**

**AMBIENTI VETRATI LUNGO LA  
GALLERIA CENTRALE**

**BAR CAFFETERIA CON DEHOR**


## FASE 3 · €3

○ ..... ○ ..... ●  
FASE 1 · €1      FASE 2 · €2      FASE 3 · €3

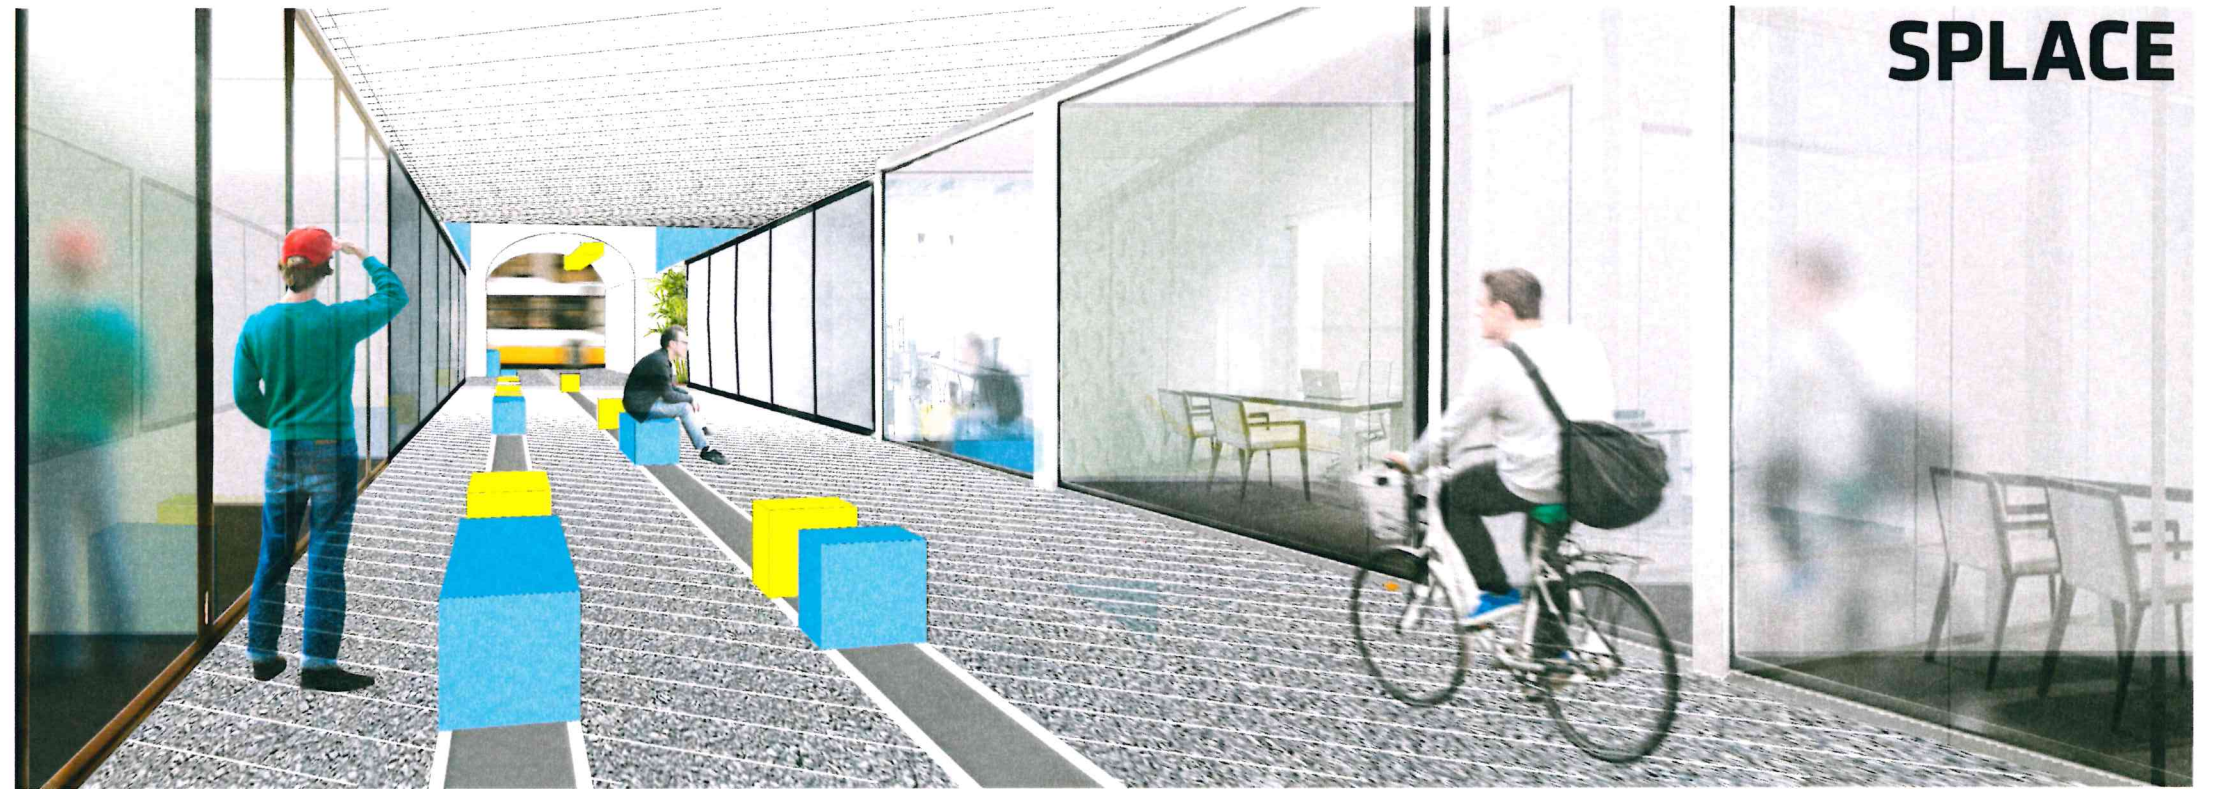

# SPLACE

LA GALLERIA CENTRALE SU CUI SI AFFACCIANO I NUOVI AMBIENTI COMUNI

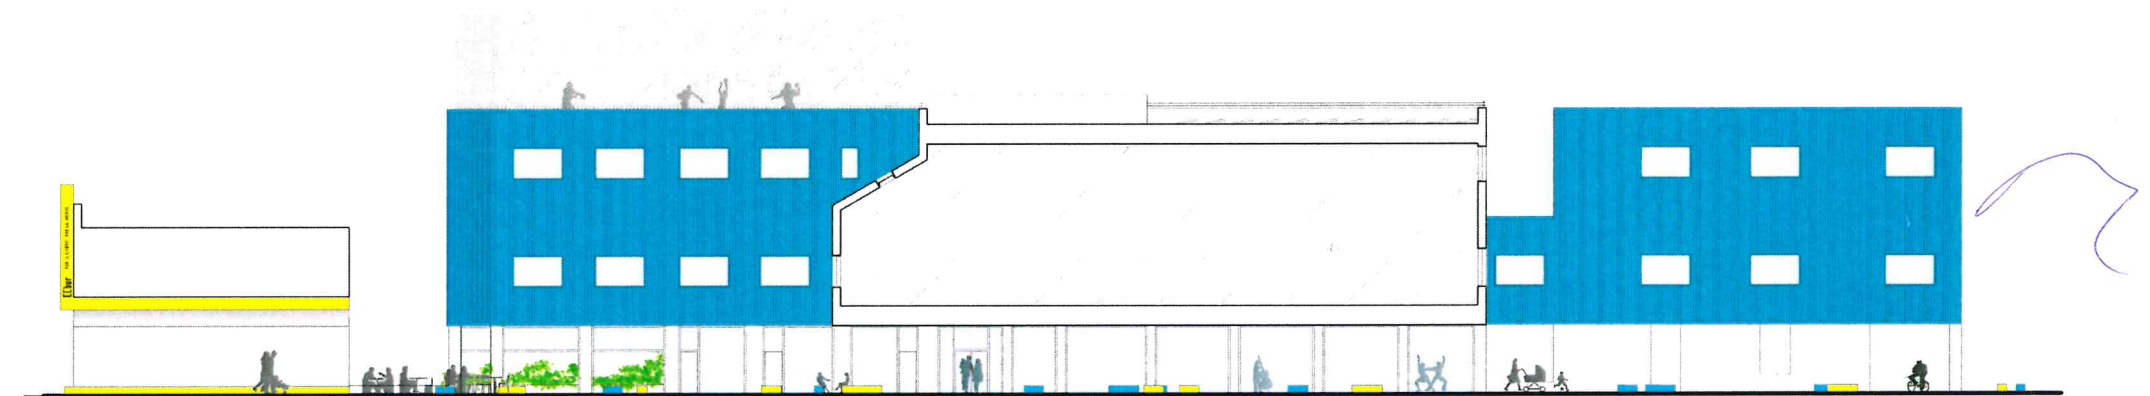

PROSPETTO ALA OVEST



PIANTA NUOVI AMBIENTI E VETRATE