

SERVITU
DI TRANSITO
CIV. 6



VIA NULLO

CANCELLO
CARRAIO

VARCO
PORTONE

CIV.
8A

PROPRIETA'
CIV. 6

AIUOLA

CASEGGIATI

VARCO
PORTONE

CIV.
8

PERCORSO
PEDONALE

TRACCIATO STRADALE

AIUOLA

PROPRIETA'

Locale coldaia

GIARDINO
PUBBLICO

VARCO
PORTONE

CIV.
8A

AIUOLA

MARCIA PIEDE

PARCHEGGIO
DISABILE

Cisterna

SPAZIO
DI MANOVRA

CATEVILLA


VIA PRIVATA ALOI

SCALA ~ 1:500

TERRENO COMUNALE IN VIA NULLO
SISTEMATO A SEDE STRADALE
SEZ. 7 FG. 6 MAPP. 1953

N=17500

E=4400

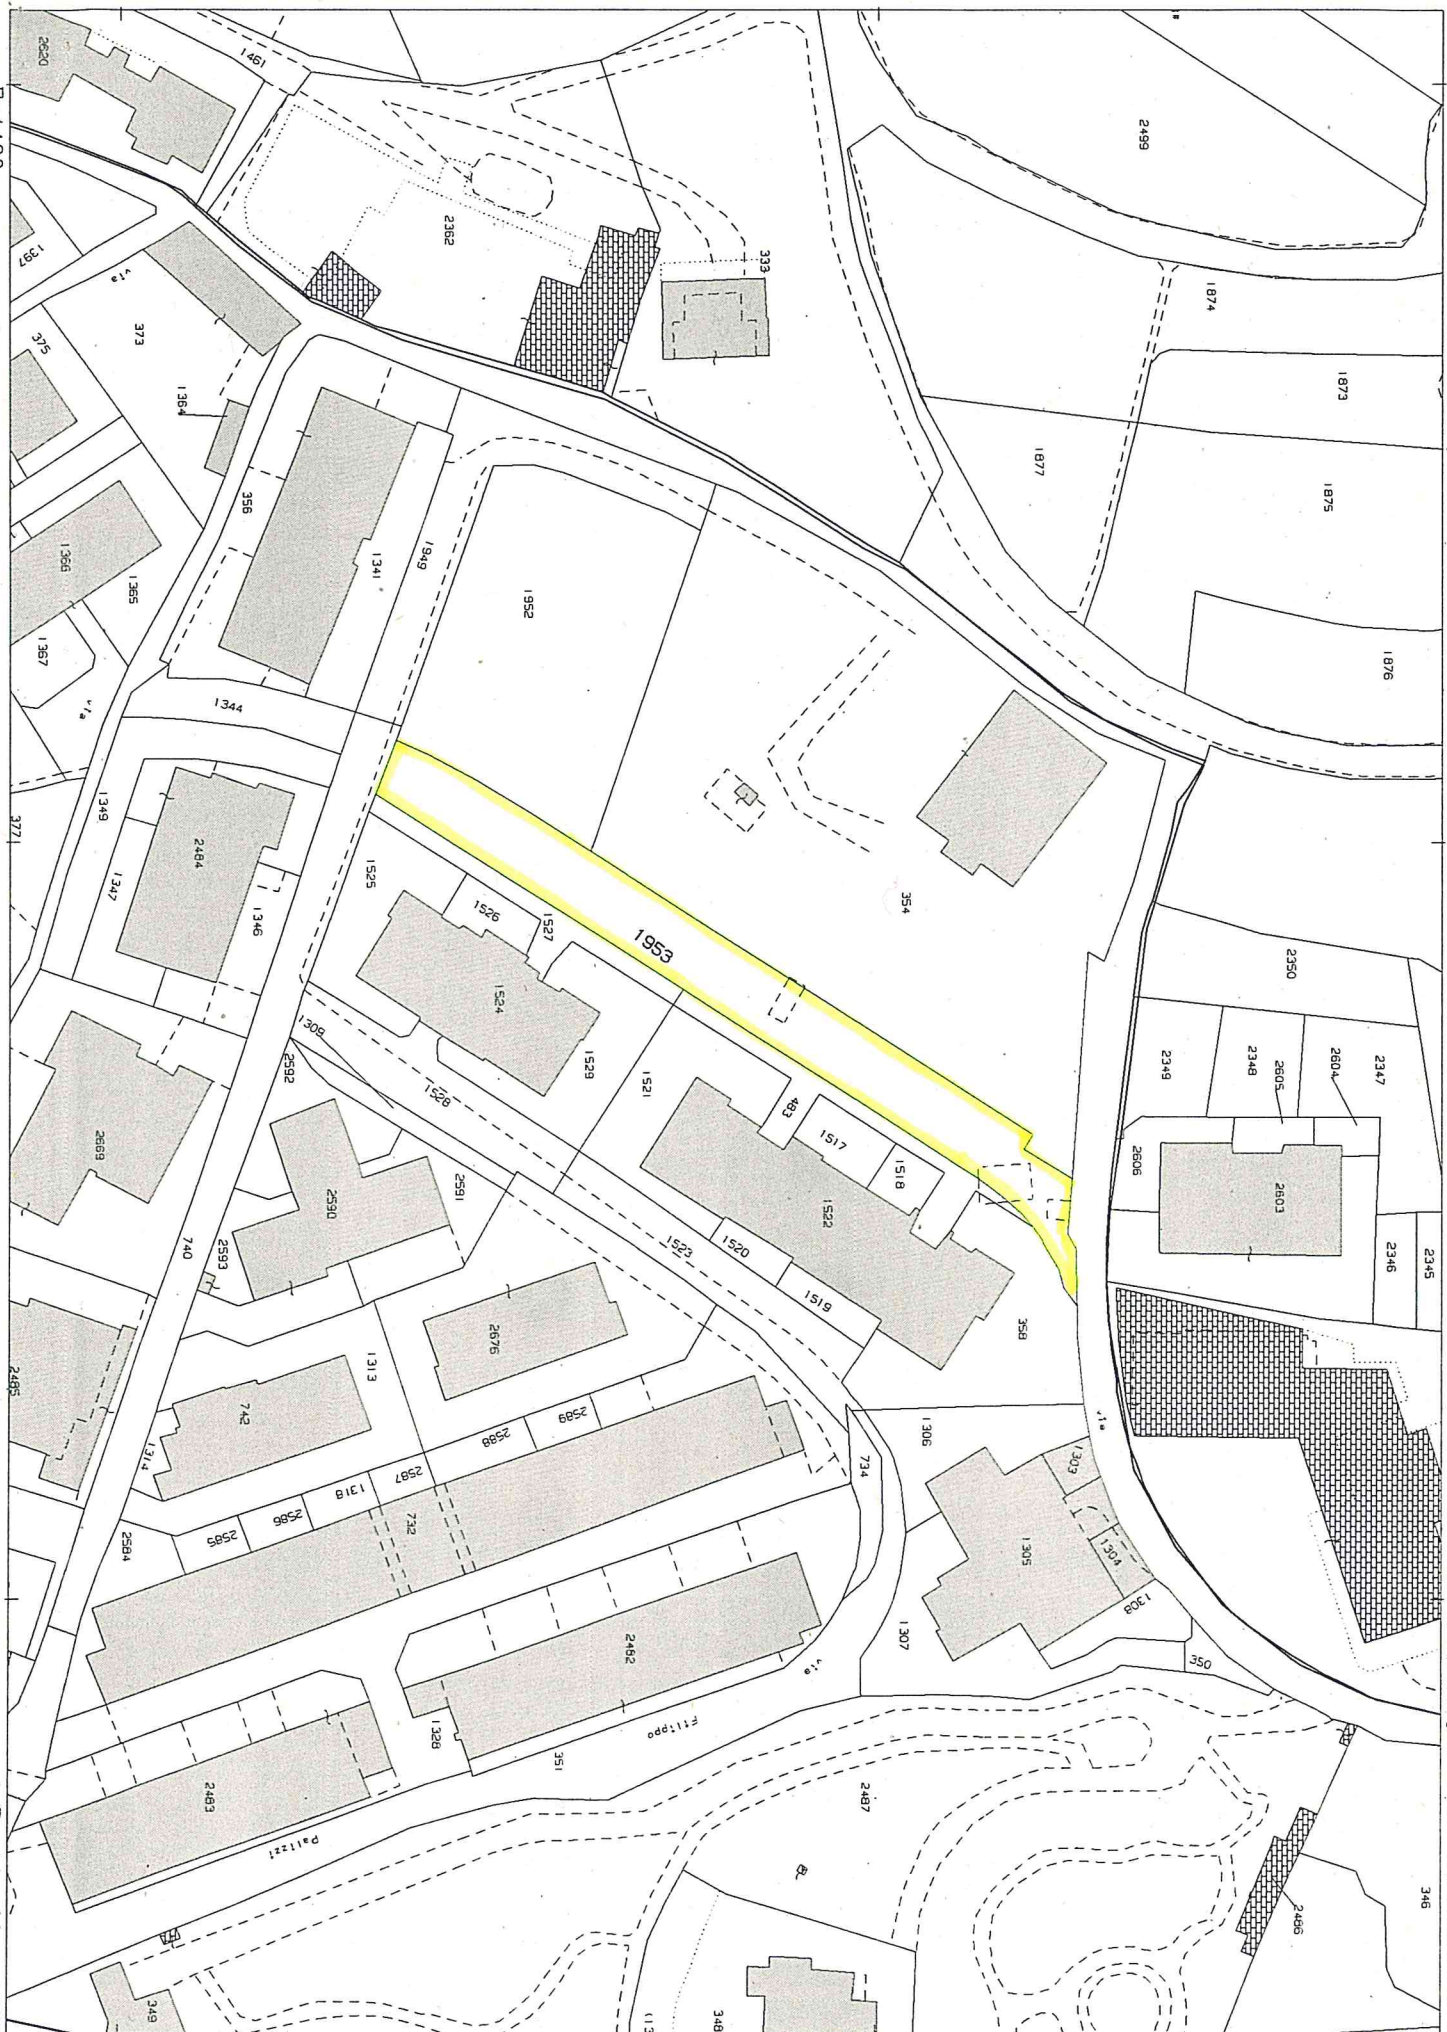

I Particella: 1953