



**CIMITERO DEGLI ANGELI - GALLERIA SUPERIORE  
VETRI DA SOSTITUZIONE**

N.	VETRI CATTEDRALE	GRANDEZZA bxh (cm)	QUANTITÀ (cad)	N.	VETRI CATTEDRALE	GRANDEZZA bxh (cm)	QUANTITÀ (cad)
A	TRASPARENTE			M1	AMBRA	10 x 17	1
B	TRASPARENTE			M2	AMBRA	34,5 x 10	
C	TRASPARENTE	POLIFORME DA RILEVARE	1	M3	AMBRA	10 x 92,5	
D	AMBRA	15,5 x 83		N	TRASPARENTE	vd. dettaglio 1	4
E	TRASPARENTE	26,5 x 27	1	O	TRASPARENTE	vd. dettaglio 1	2
F	AMBRA	89,5 x 27		P	TRASPARENTE	59,5 x 73	6
G	AMBRA	15,5 x 27		Q	AMBRA	15,5 x 117,5	2
H	TRASPARENTE	vd. dettaglio 1	4	R	TRASPARENTE	59,5 x 50,5	2
I	TRASPARENTE	vd. dettaglio 1	2	S	TRASPARENTE	117,5 x 71	7
L	TRASPARENTE	59,5 x 50,5	1	T	TRASPARENTE	15,5 x 71	


**Finestra Tipo 1**  
scala 1:40

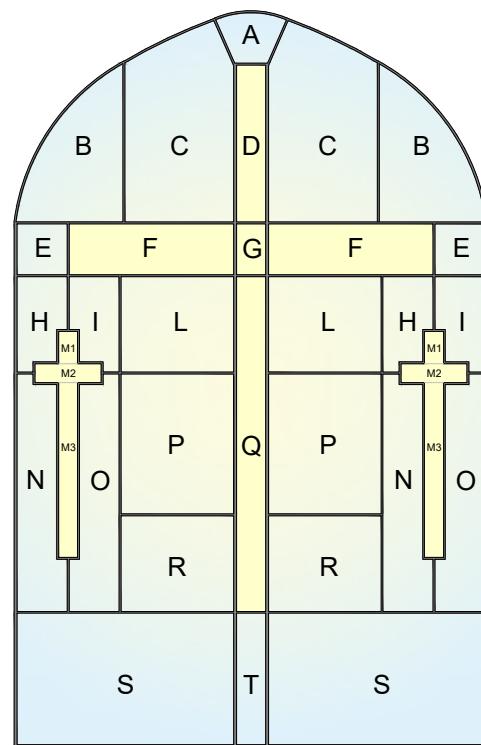

**Dettaglio 1**  
scala 1:15

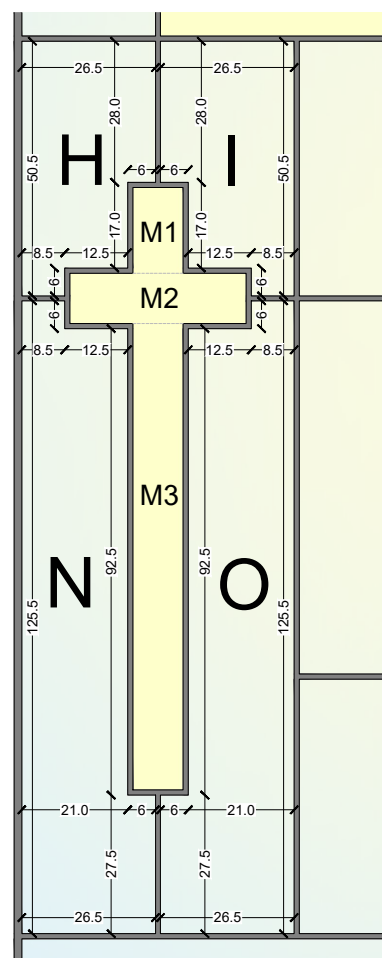

**Finestra Tipo 2**  
scala 1:25

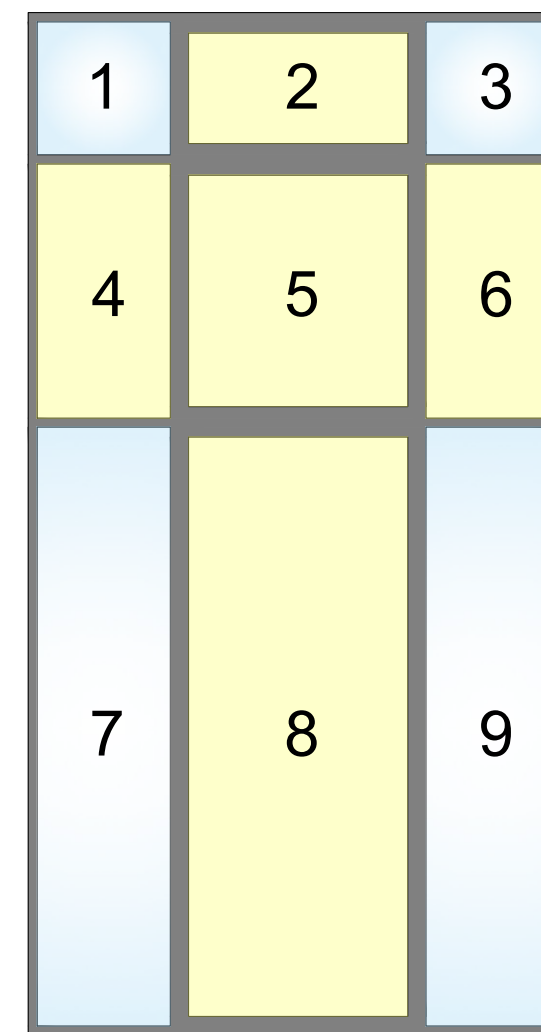

**CIMITERO DEGLI ANGELI - GALLERIA INFERIORE  
VETRI DA SOSTITUZIONE**

N.	VETRI CATTEDRALE	GRANDEZZA bxh (cm)	QUANTITÀ (cad)
1	TRASPARENTE	44 x 44	
2	AMBRA	72,5 x 36,5	
3	TRASPARENTE	44 x 44	1
4	AMBRA	44 x 84	1
5	AMBRA	72,5 x 76,5	
6	AMBRA	44 x 84	1
7	TRASPARENTE	44 x 198	1
8	AMBRA	72,5 x 191,5	
9	TRASPARENTE	44 x 198	1

**COMUNE DI GENOVA**

Direzione Servizi Civici - Settore Cimiteri

Manutenzione Programmata e Funzionamento Sedi Operative



**CIMITERO DEGLI ANGELI - GALLERIA SUPERIORE E INFERIORE**

OGGETTO:

**INTERVENTI DI RIPRISTINO FINESTRE**

**ABACO VETRI DANNEGGIATI DA SOSTITUIRE**

DIRETTORE: Dott.ssa FERNANDA GOLLO

DIRIGENTE RESPONSABILE: Ing. IRMA FASSONE

RESPONSABILE U.O.  
Manutenzione Programmata e  
Funzionamento Sedi Operative : Geom. Paolo Crovetto  
Redattori : Geom. Andrei Scopelliti

ELABORATO: Geom. Andrei Scopelliti

SCALA: 1:40  
1:25  
1:15

FILE:  
Y:\0\_CIMITERI\TUTTI I CIMITERI\5\_ANGELI  
(M2)3 - PROGETTAZIONE sostituzione vetri  
galleria\Rilievo finestre\_Vetri da sostituire\_Cim. degli  
Angeli Galleria

ELAB. N°:  
**UNICA**