



**VISTA IN SEZIONE
DALL'ALTO**

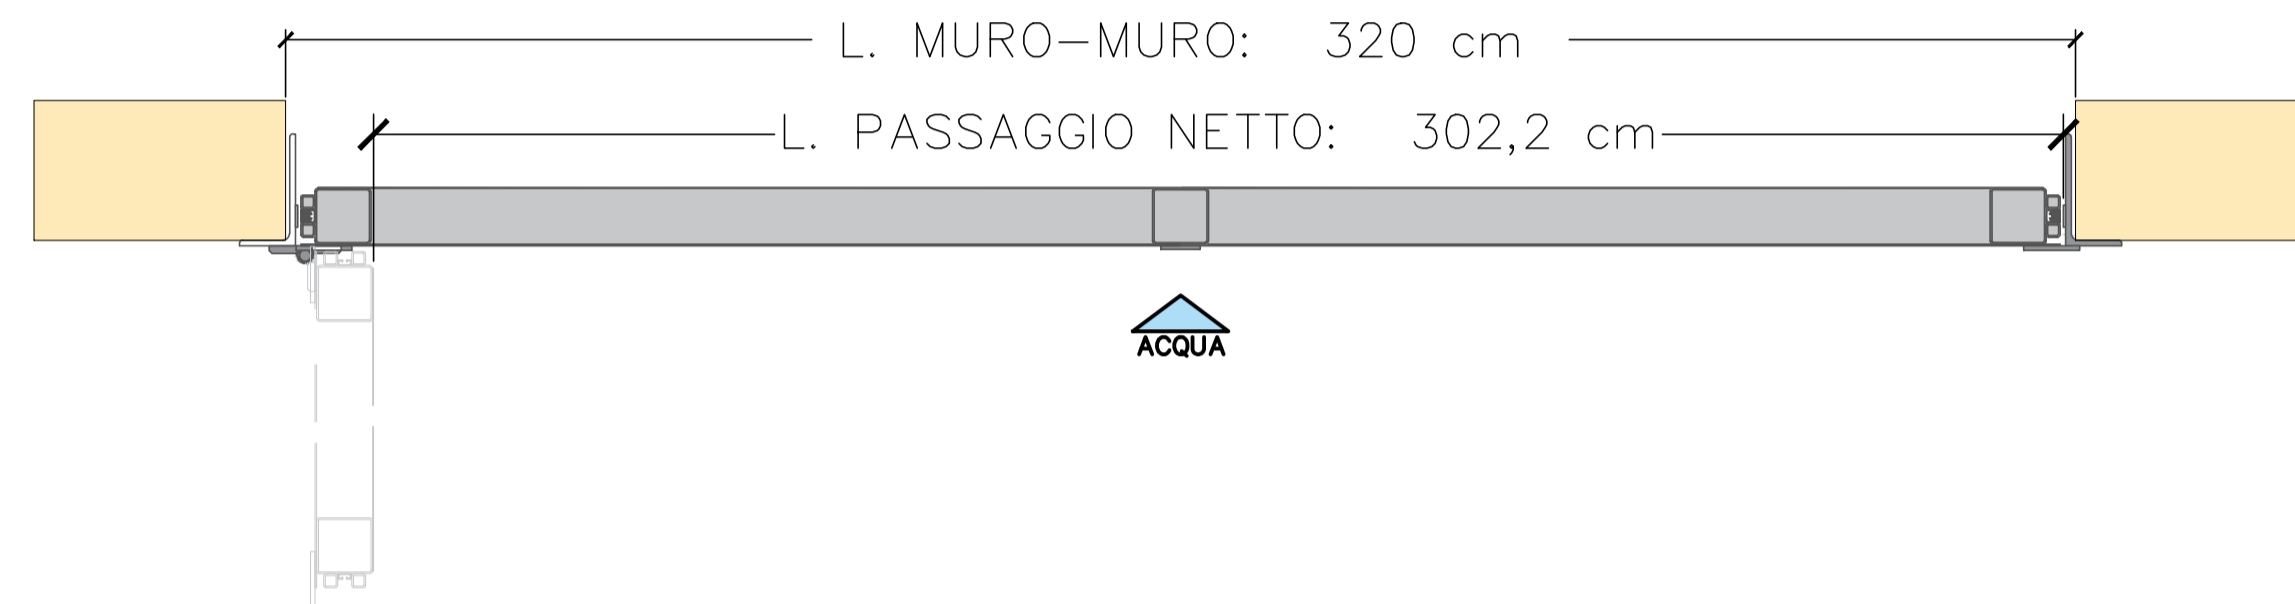


Per la tipologia costruttiva del cancello a tenuta idraulica con ante in lamiera di acciaio inox – dim. 320x155 cm per H.tenuta 150 cm si fa riferimento alla produzione "Aquatech" o similare

**VISTA IN SEZIONE
LATERALE**

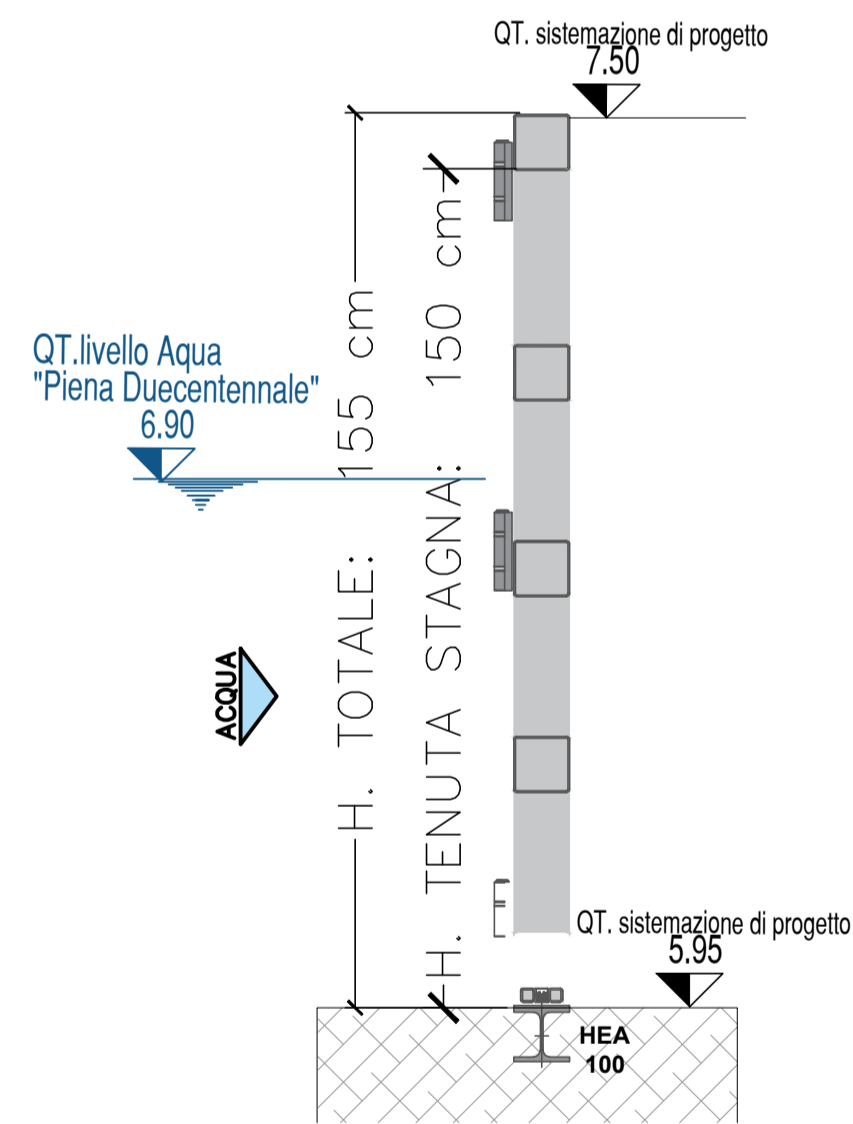

PROSPETTO ESTERNO

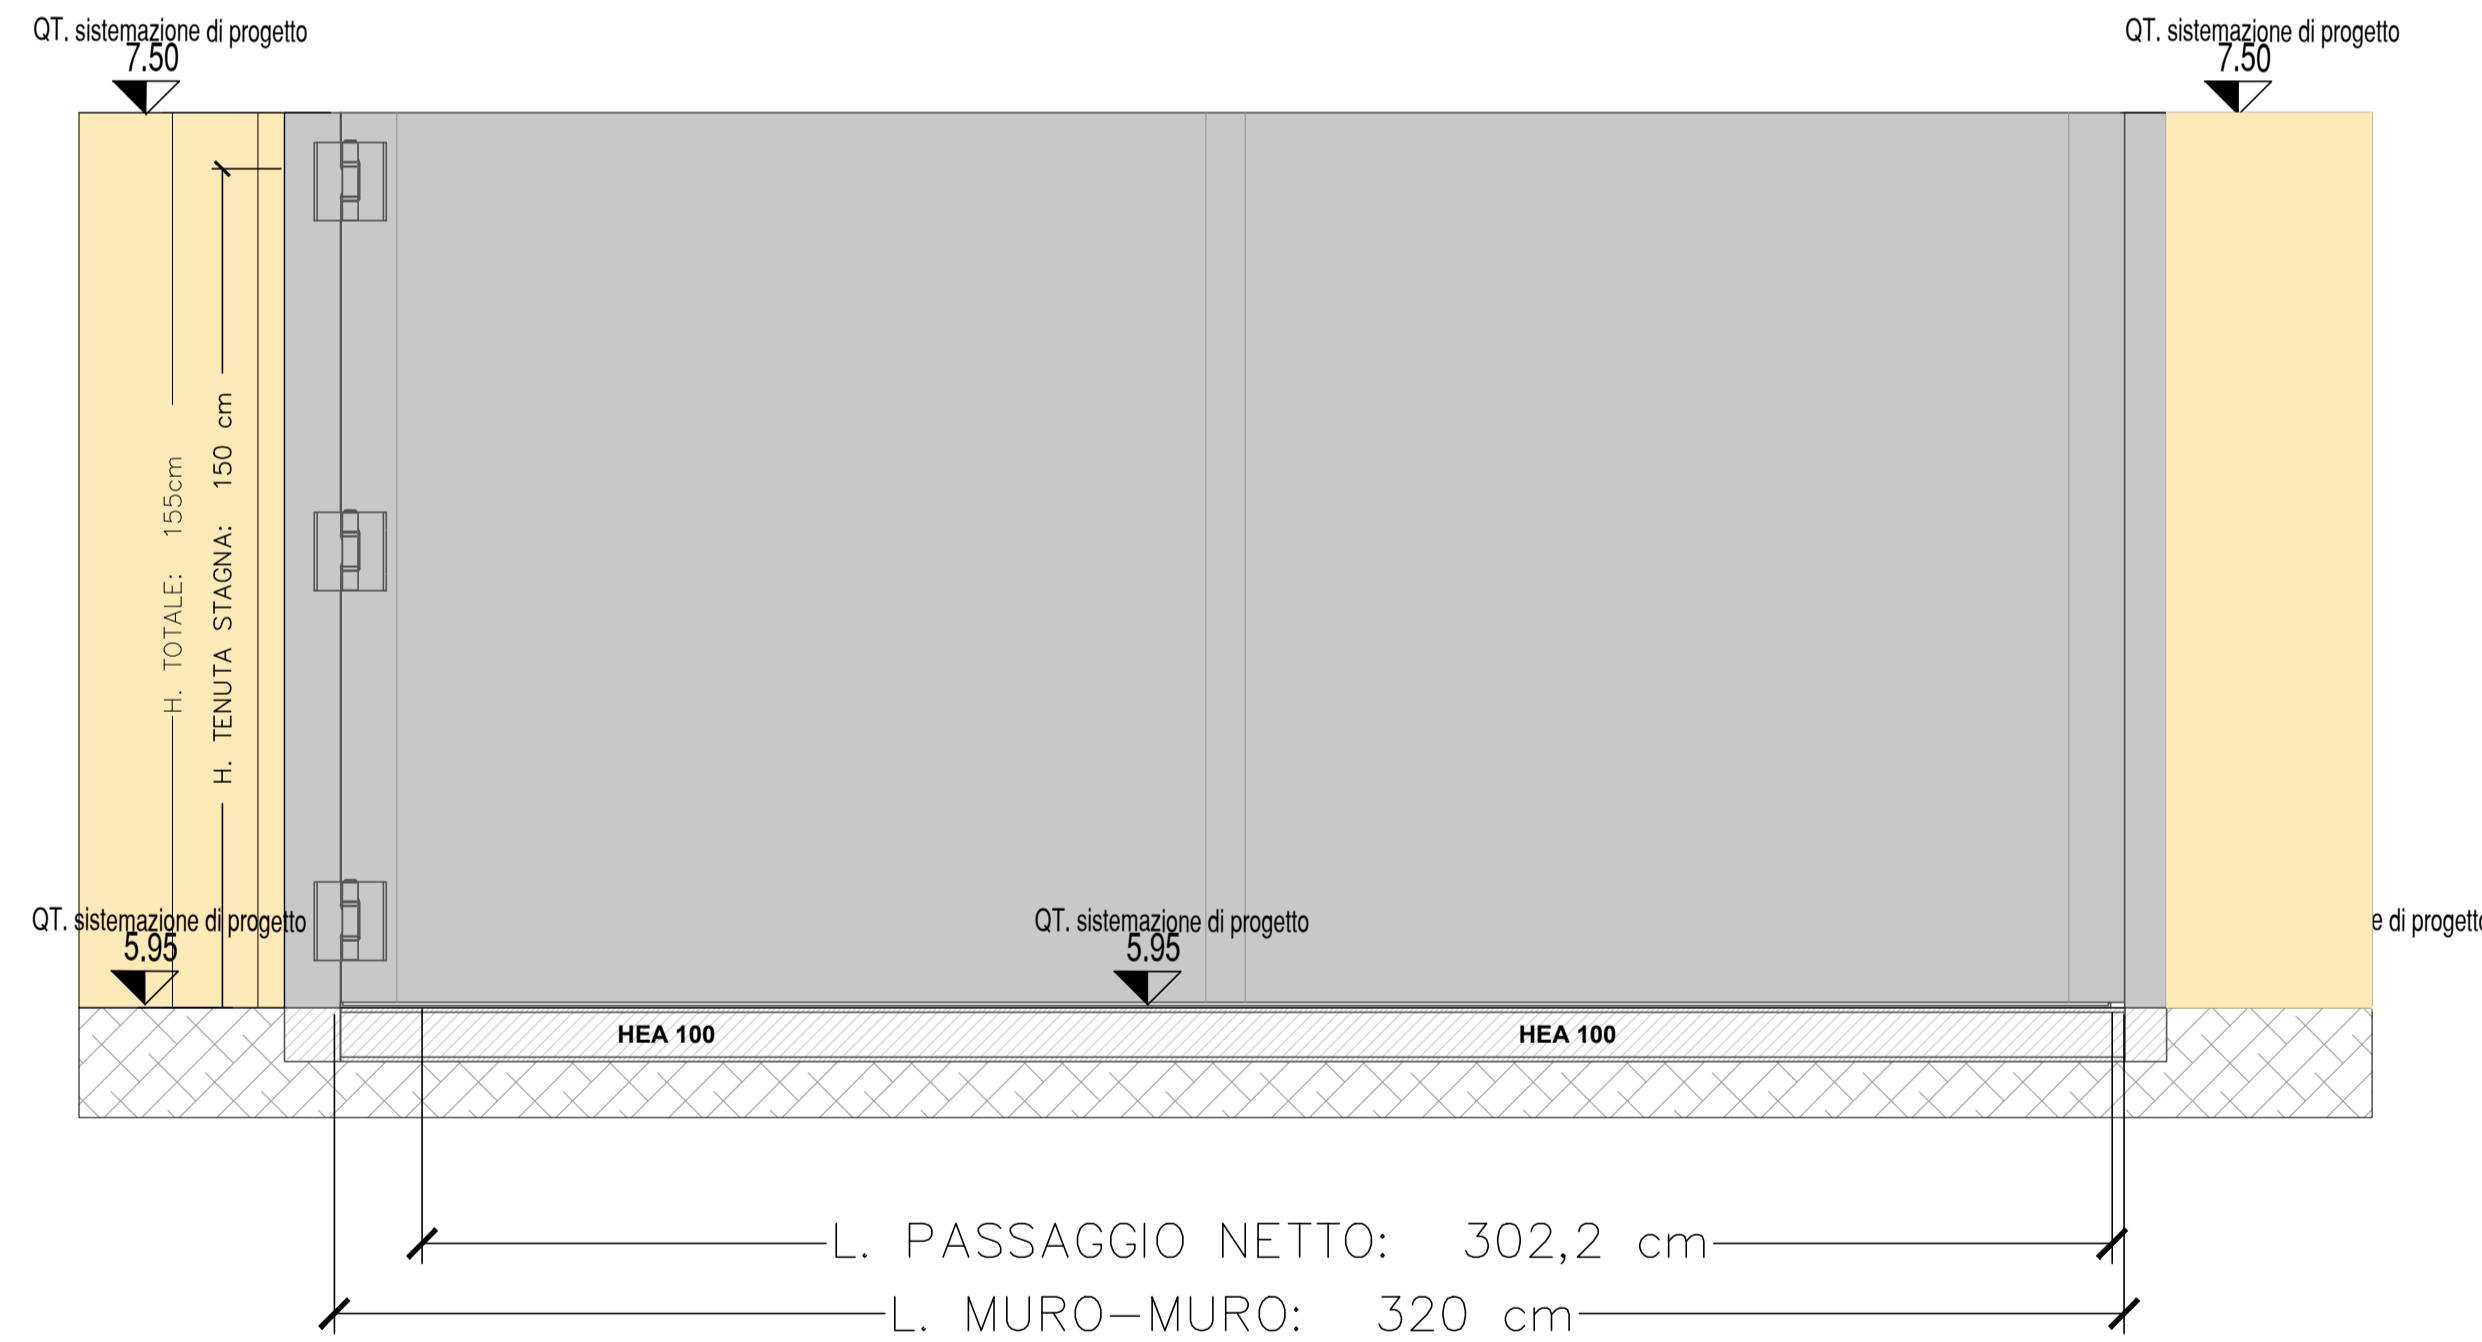

VERIFICARE SUL POSTO QUOTE, MISURE E CORRISPONDENZE



- A -	PRIMA EMISSIONE	20.12.2021	RBX
modifiche		data	firma
 STUDIO CANEPA ASSOCIATI ing. Giovanni Canepa - arch. Maurizio Canepa - ing. Giovanni G. Canepa Via Domenico Fiasella 16/22 - 16121 Genova - Tel. 010.561.227 - Fax. 010.585.064 e-mail: associati@studiocanepa.it - Codice Fiscale e Partita IVA 03783800109		Member of CISQ Federation  CERTIFIED MANAGEMENT SYSTEM ISO 9001 CERTIFICATO N° 34402/16/S	
COMMITTENTE ESSELUNGA s.p.a. Via Vittor Pisani, 20 - Milano - C.F. e P.IVA 04916380159		STRUTTURALE ES ESECUTIVO LU	
LAVORO PROGETTO URBANISTICO OPERATIVO SETTORE 1 DISTRETTO 06 NUOVA SESTRI PONENTE - AREA EX COGNEX - Via Albareto - Via Hermada - GENOVA NUOVA GRANDE STRUTTURA DI VENDITA CON AREE E PARCHEGGI PERTINENZIALI OPERE DI URBANIZZAZIONE E ARGINE IN SPONDA DESTRA DEL TORRENTE CHIARAVAGNA		disegno n. S.12	
OGGETTO Muro d'Argine in Sponda Destra del Torr. Chiaravagna CANCELLO DI ACCESSO ALL'ALVEO TIPOLOGIA SOLUZIONE A TENUTA IDRAULICA		revisione A	
redatto RBX	approvato JNR	C 0 1 0 4 S C D I S E S T R 0 1 2 A	data Dicembre 2021
		scala	1 : VAR