




PIANO TERRA

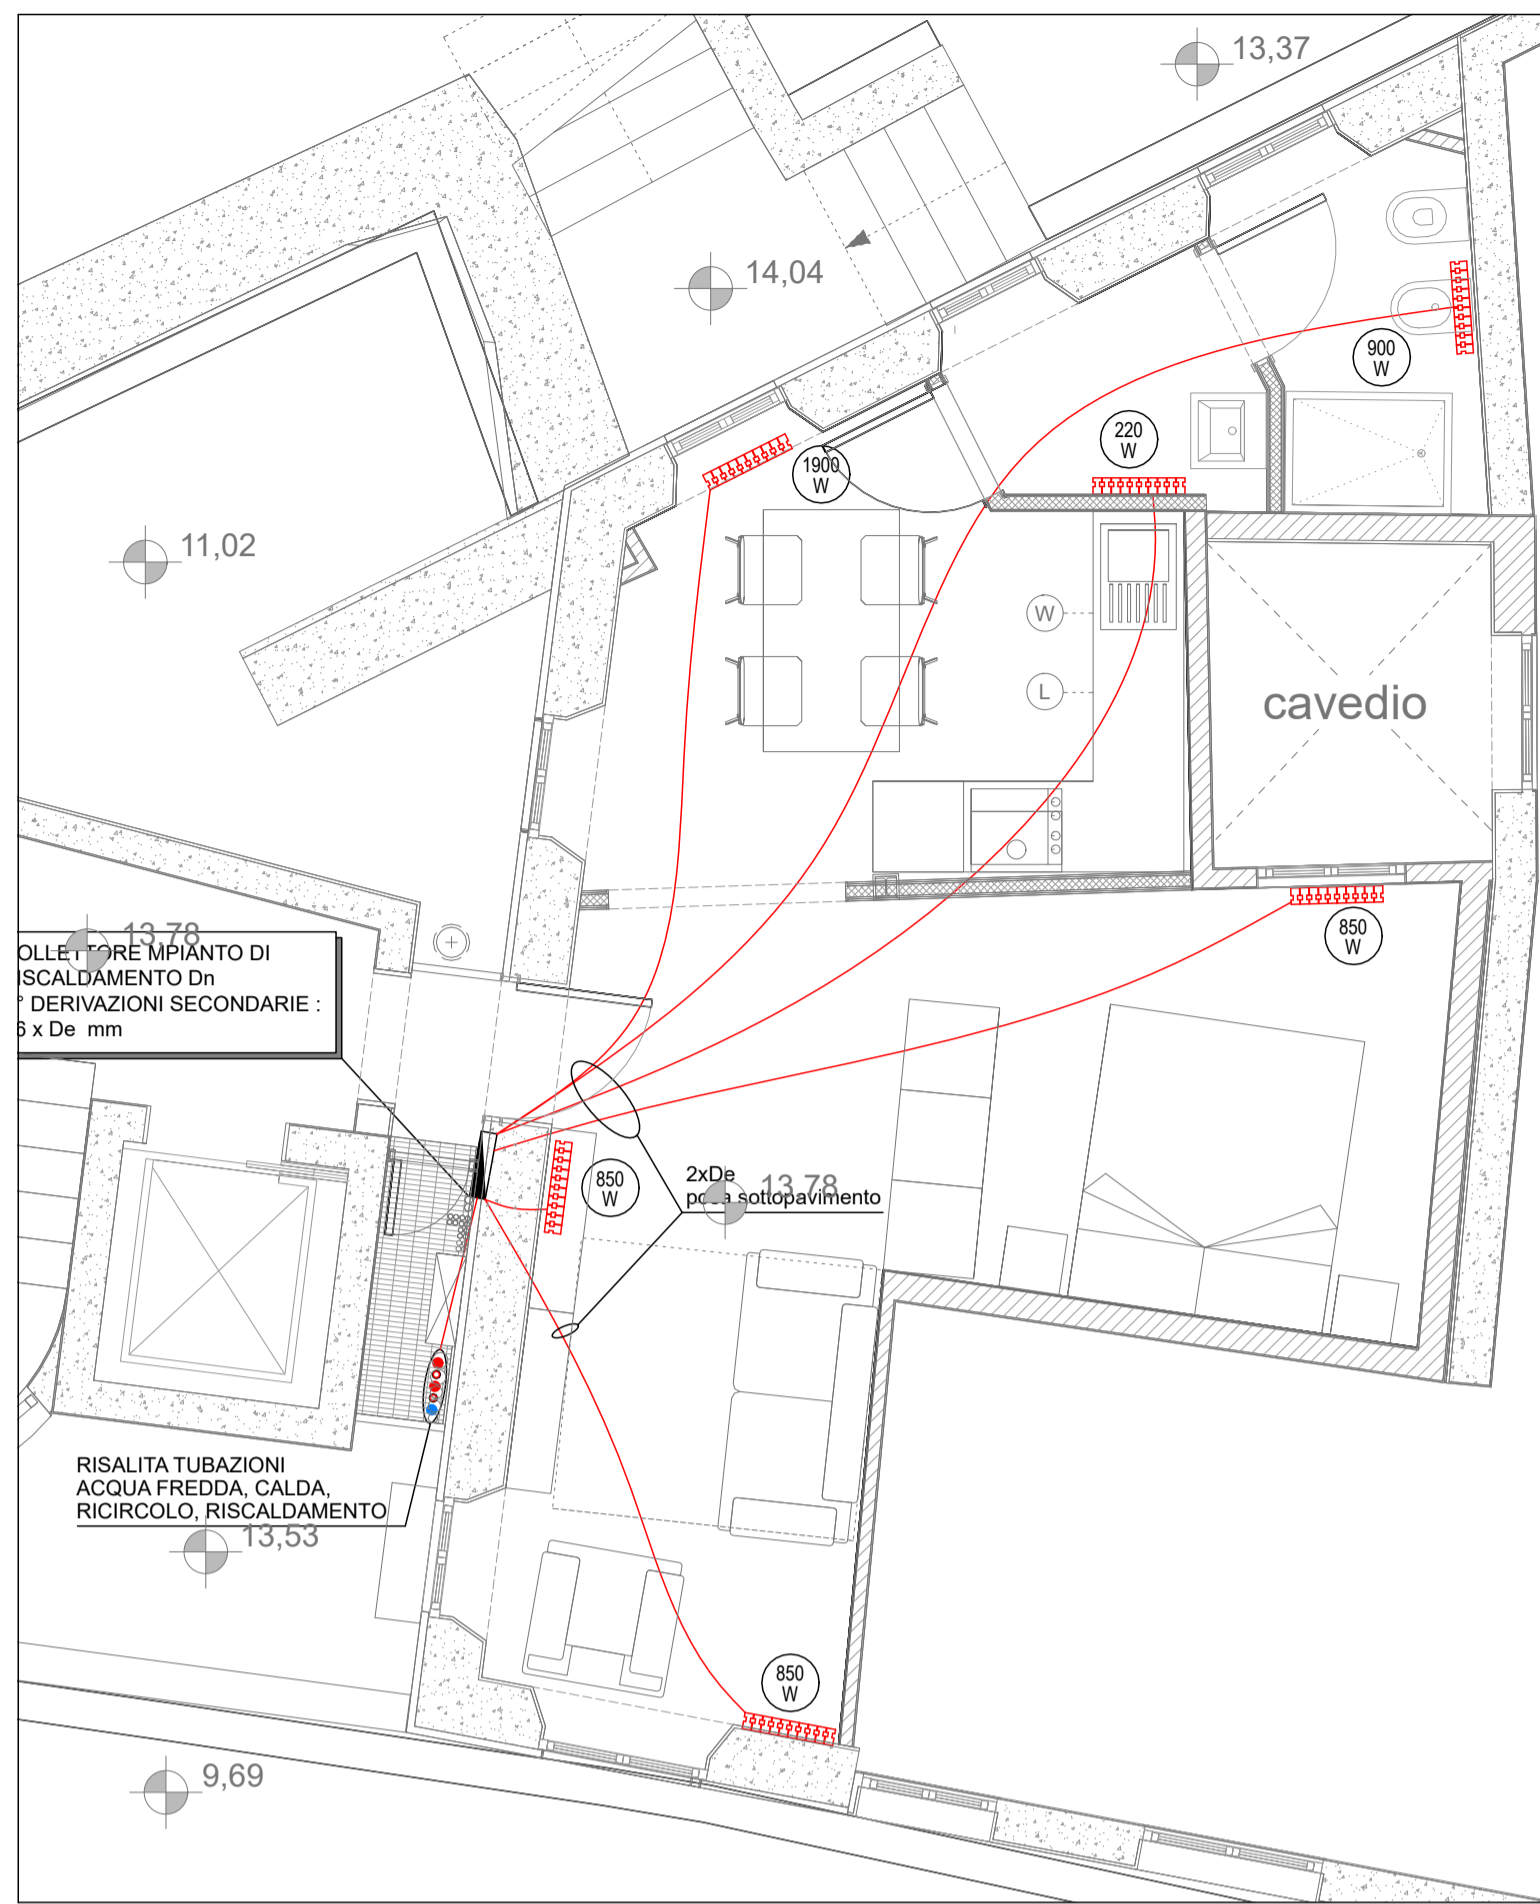


PIANO PRIMO

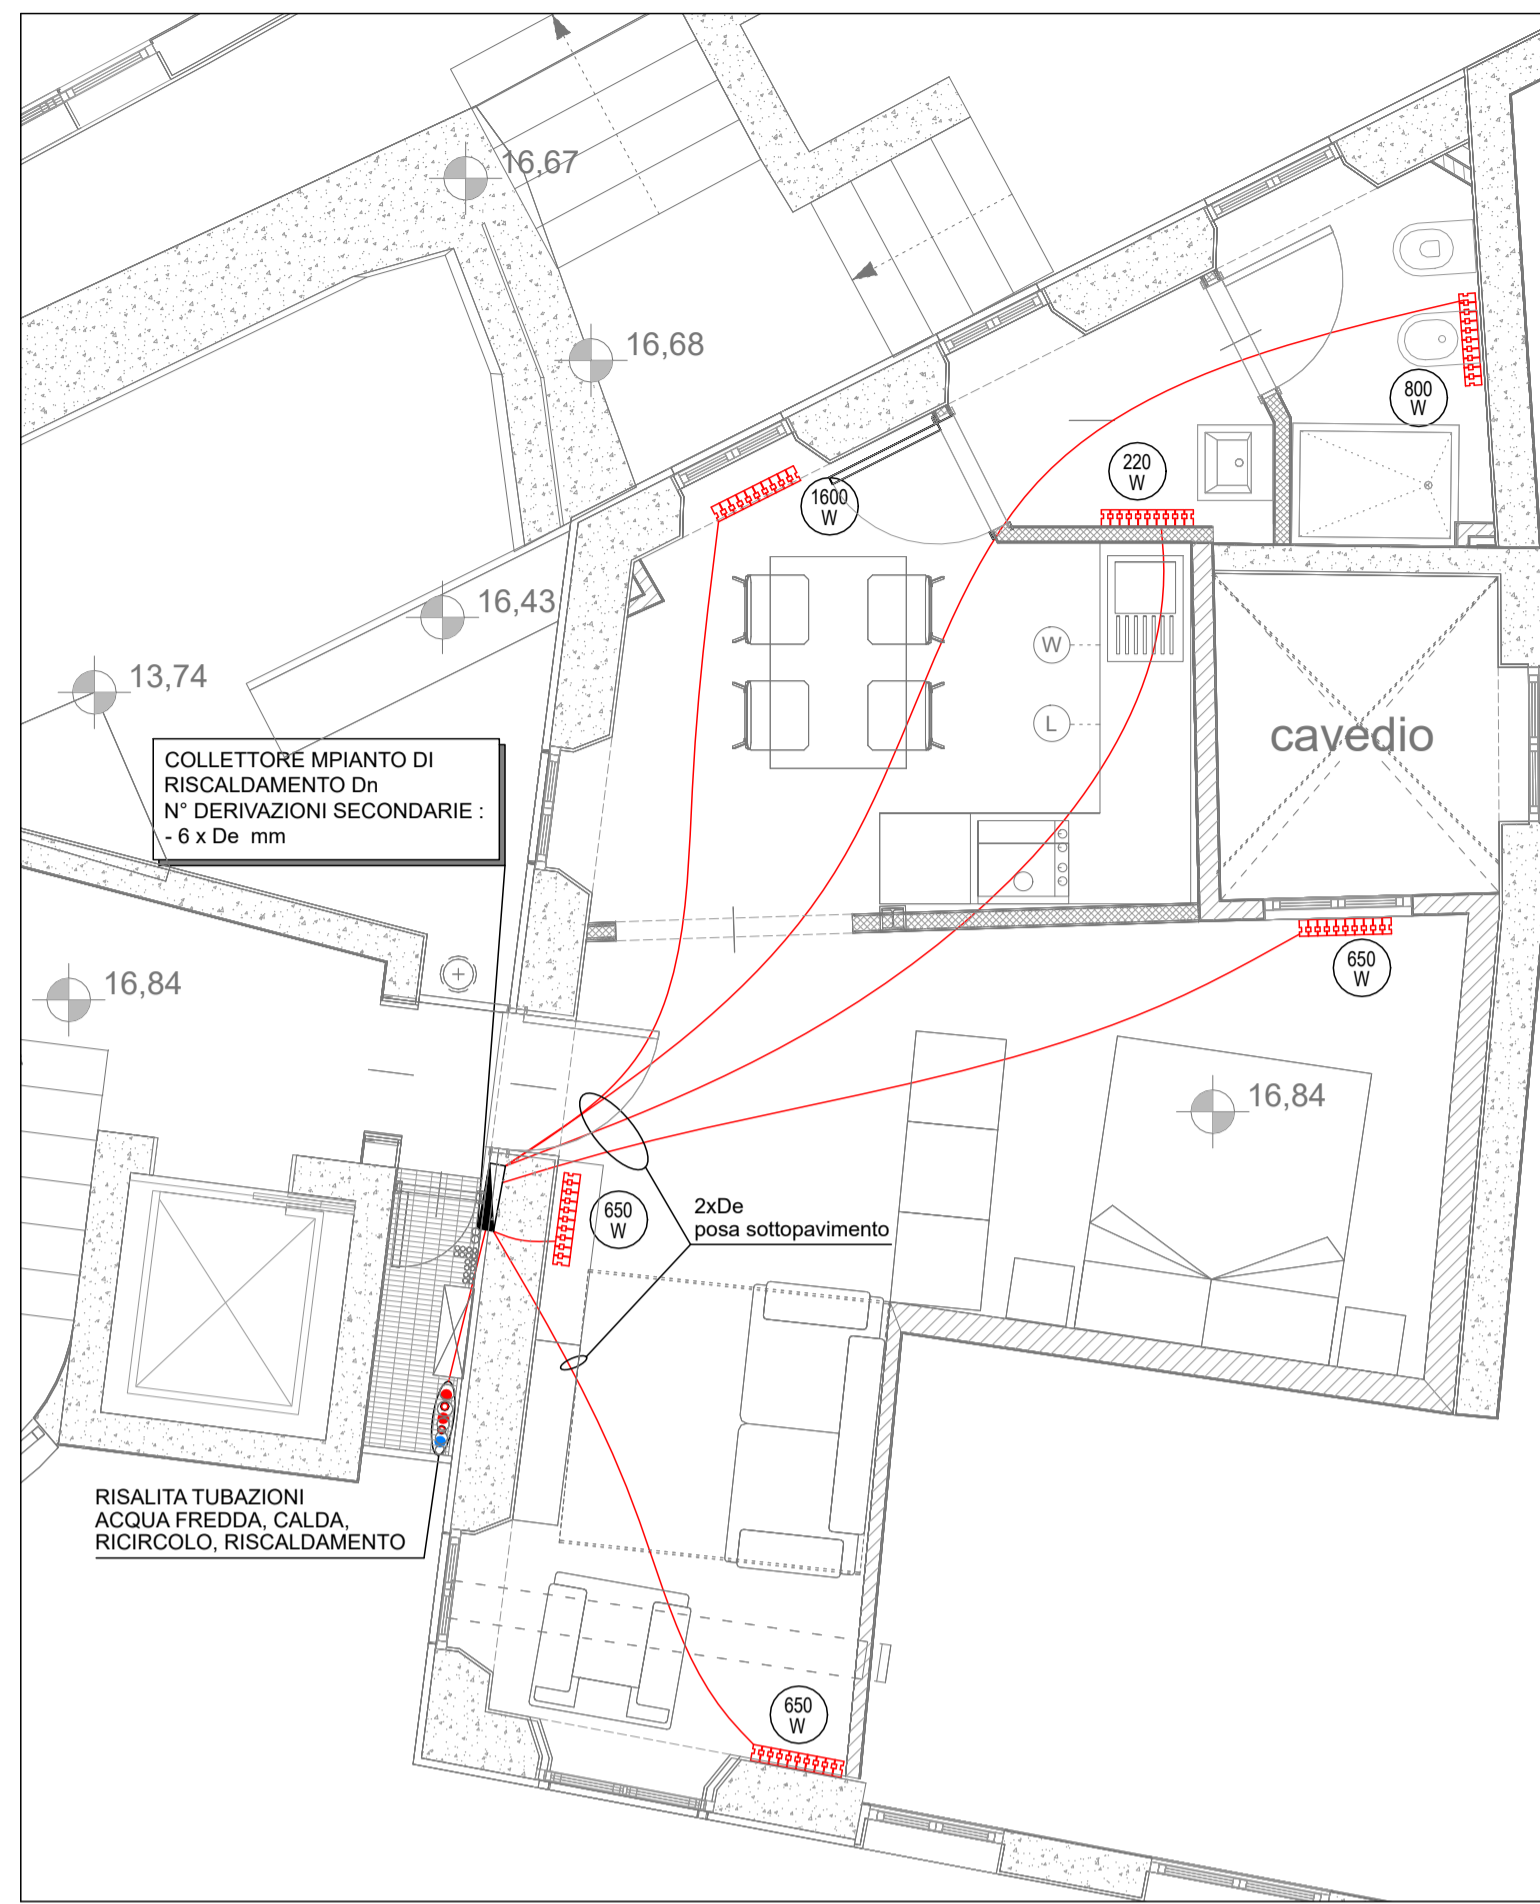

PIANO SECONDO

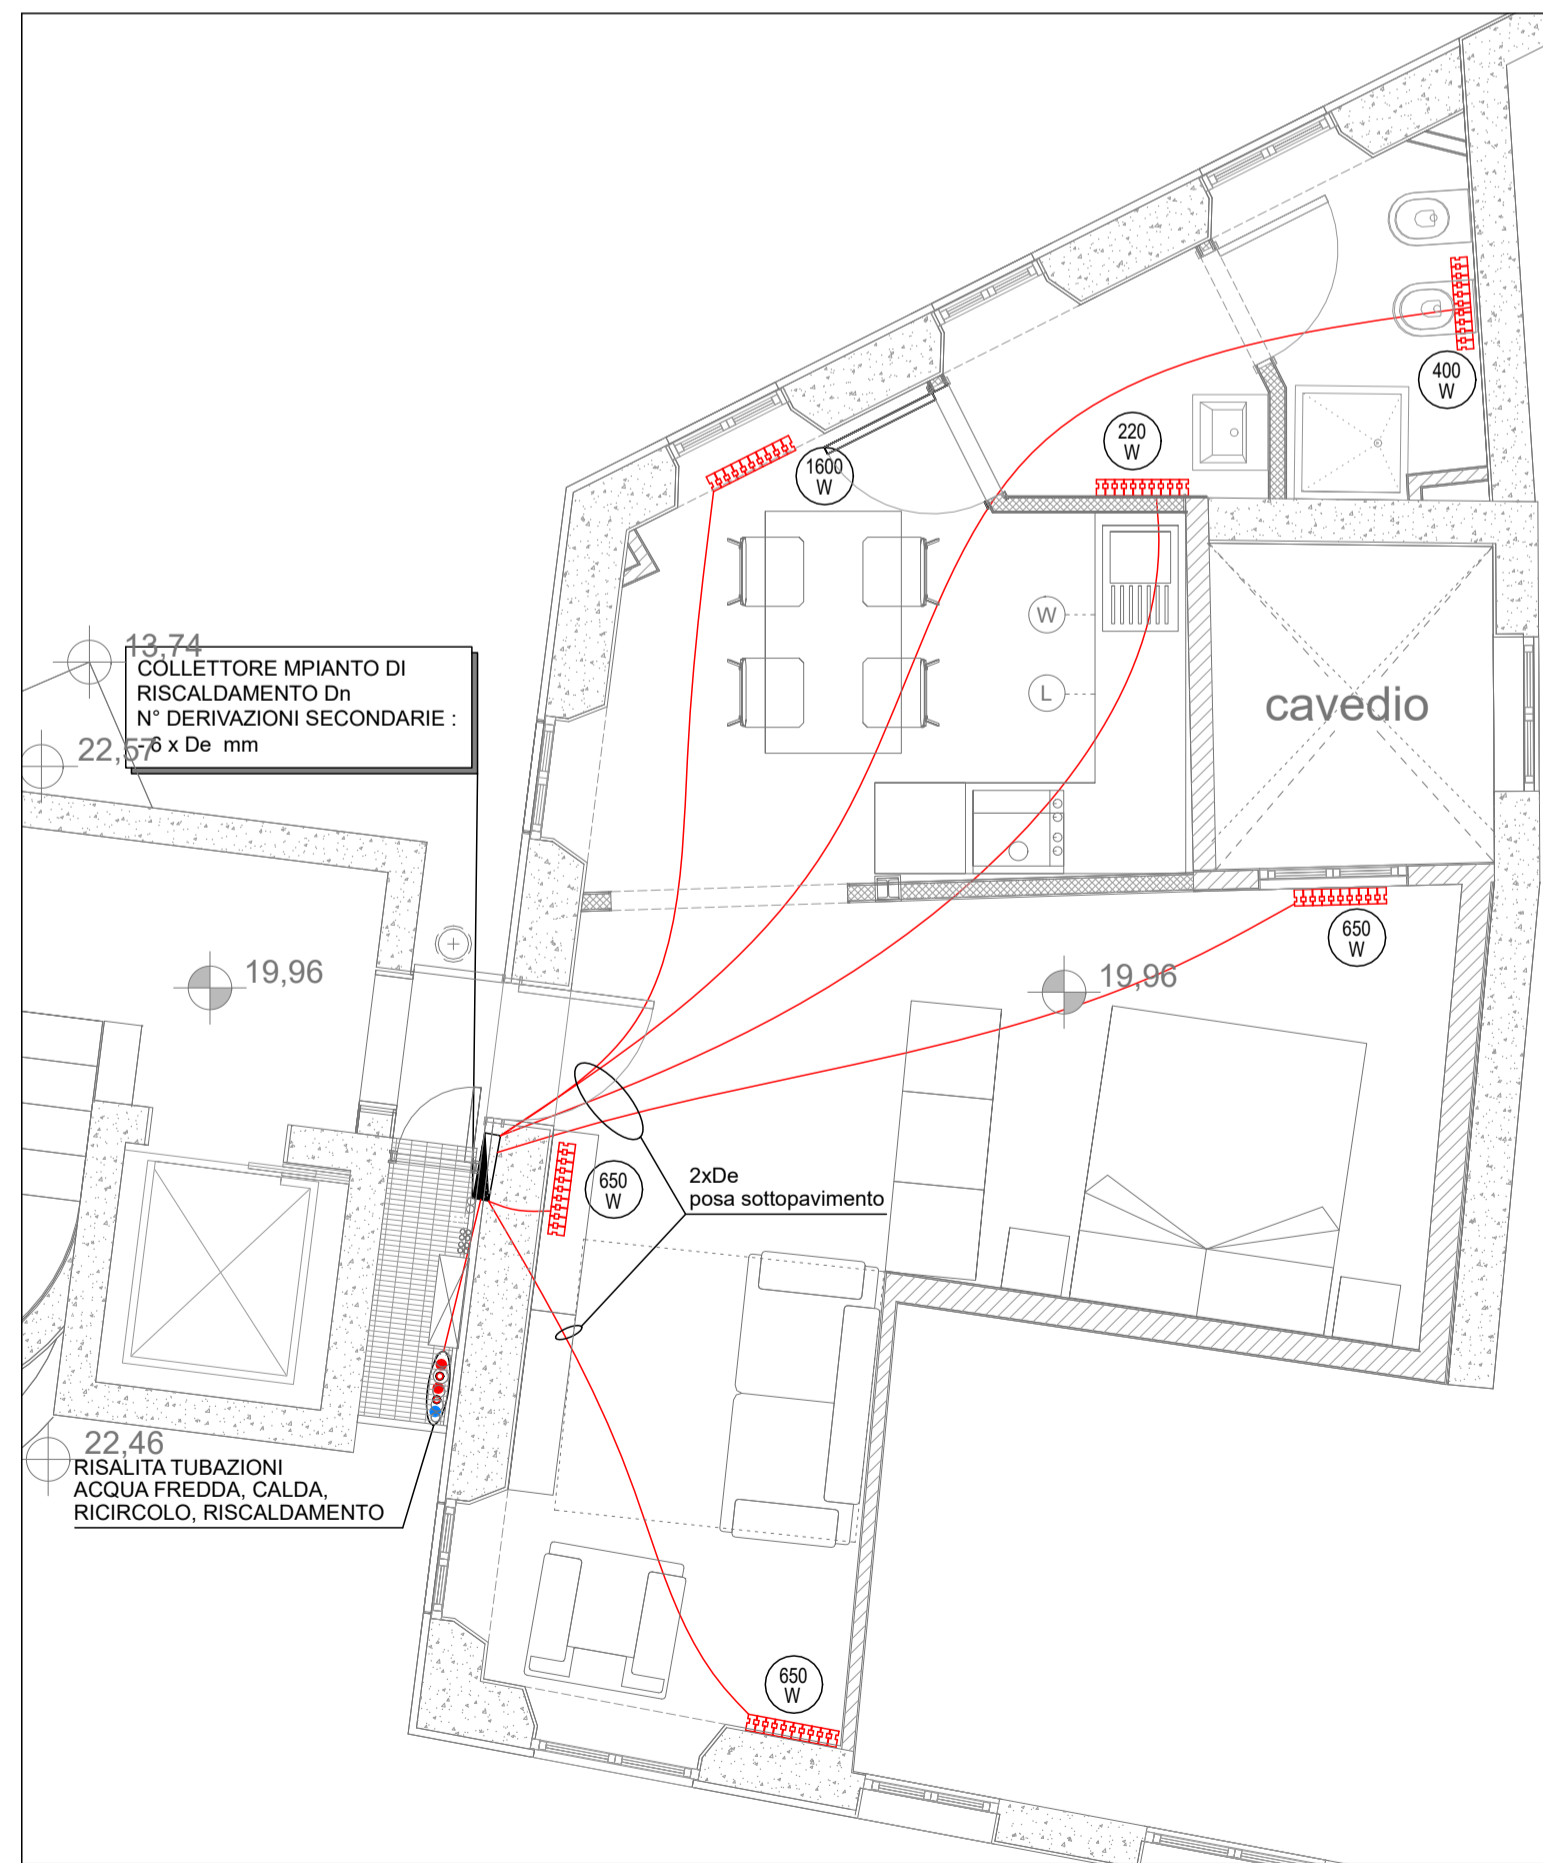

PIANO TERZO

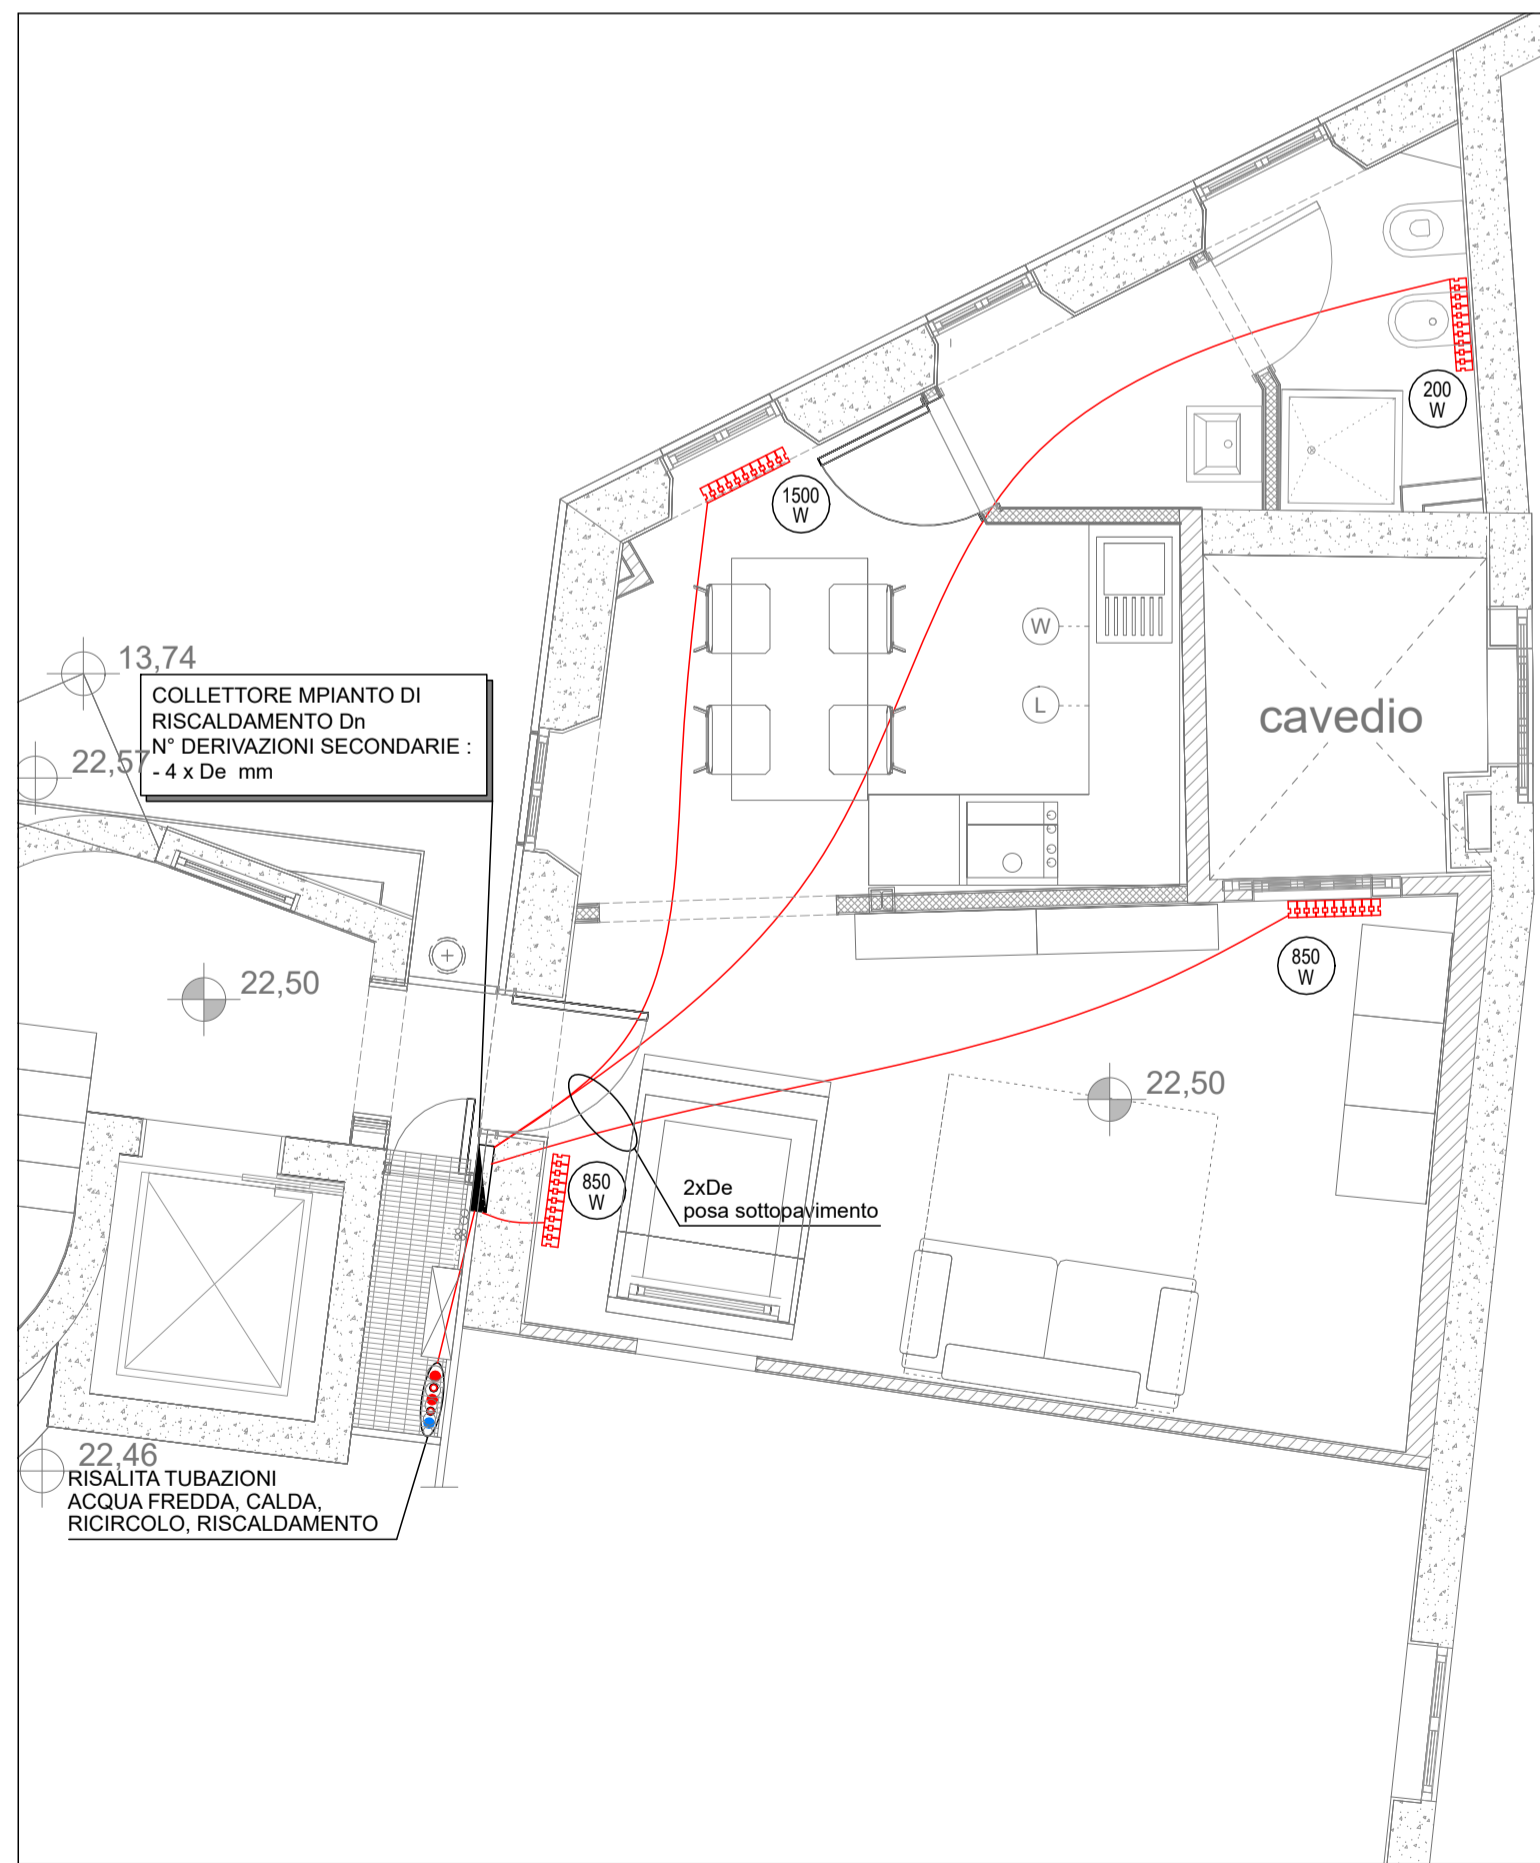

PIANO QUARTO

LEGENDA	
	TUBAZIONI ACQUA FREDDA
	TUBAZIONI ACQUA CALDA
	TUBAZIONI RICIRCOLO ACQUA CALDA
	UTENZA ACQUA FREDDA
	UTENZA ACQUA CALDA
	COLLETTORI DI DISTRIBUZIONE ACQUA CALDA/FREDDA IN CASSETTA A MURO ISPEZIONABILE
	ATTACCO RUBINETTO PORTAGOMMA DN15
	LIMITE FORNITURA IMPIANTO (COMPRESI ALLACCI A RETI ESISTENTI, EVENTUALI SCASSI E RELATIVI RIPRISTINI)
	ZONE A CONTROSOFFITTO RIBASSATO

NOTA: IL PRESENTE LAYOUT E' DA INTENDERSI VALIDO ESCLUSIVAMENTE PER GLI IMPIANTI E POTREBBE NON RICOMPREDERE EVENTUALI VARIANTI ARCHITETTONICHE.

comune di genova
riqualificazione in vico coccagna 3

committente:
a.r.t.e. genova
 via bernardo castello 3 - 16121 Genova
 r.u.p. ing. christian corradi
 t +39 010 53 90 298
 f +39 010 53 90 318
 corradi.arte@gmail.com

progettazione architettonica:
una2 architetti associati
 vico delle mele 6/3 16123 Genova, tel 010 2543210, fax 010 2543138
 info@una2.net, www.una2.net

progettazione strutturale:
martignone associati, ingg. f. martignone, l. molisani
 via palestro 25/3 16122 Genova, tel 39 010 876287, fax 010 4042244
 studio@martignoneassociati.it

progettazione impiantistica:
CVD PROGETTI S.r.l. - PROGETTAZIONE E SERVIZI INTEGRATI DI INGEGNERIA PER IMPIANTI TECNICI
 Residenza Savoia & Savoia - Via Eros da Ros, 8 - 16167 Genova - C.F. e P.IVA 01865190993 Tel./Fax 010 3291563 studio@cvdprogetti.it

Finanziato dall'Unione europea
PINQuA
 Programma Innovativo Nazionale per la Qualità dell'Abitare
Proposta ID 500
 Comune di Genova
 Caruggi - Ambito del Centro
 Storico di Genova e aree limitrofe
Intervento ID 2351
 ARTE Genova

fase definitivo impianti
elaborato impianti meccanici - riscaldamento
planimetrie piani: terra, 1, 2, 3, 4
scala 1:50

data		marzo 2023		
nome file	codice	numero lavoro		
2259-D.IM.30-0		D.IM.30		
rev.	data	verificato	destinatario	oggetto revisione
A	03/23	una2	committente	prima emissione

UTILIZZO E RIPRODUZIONE DEL PRESENTE DOCUMENTO TUTELATE A NORMA DI LEGGE

