


SEZIONE TRASVERSALE AA

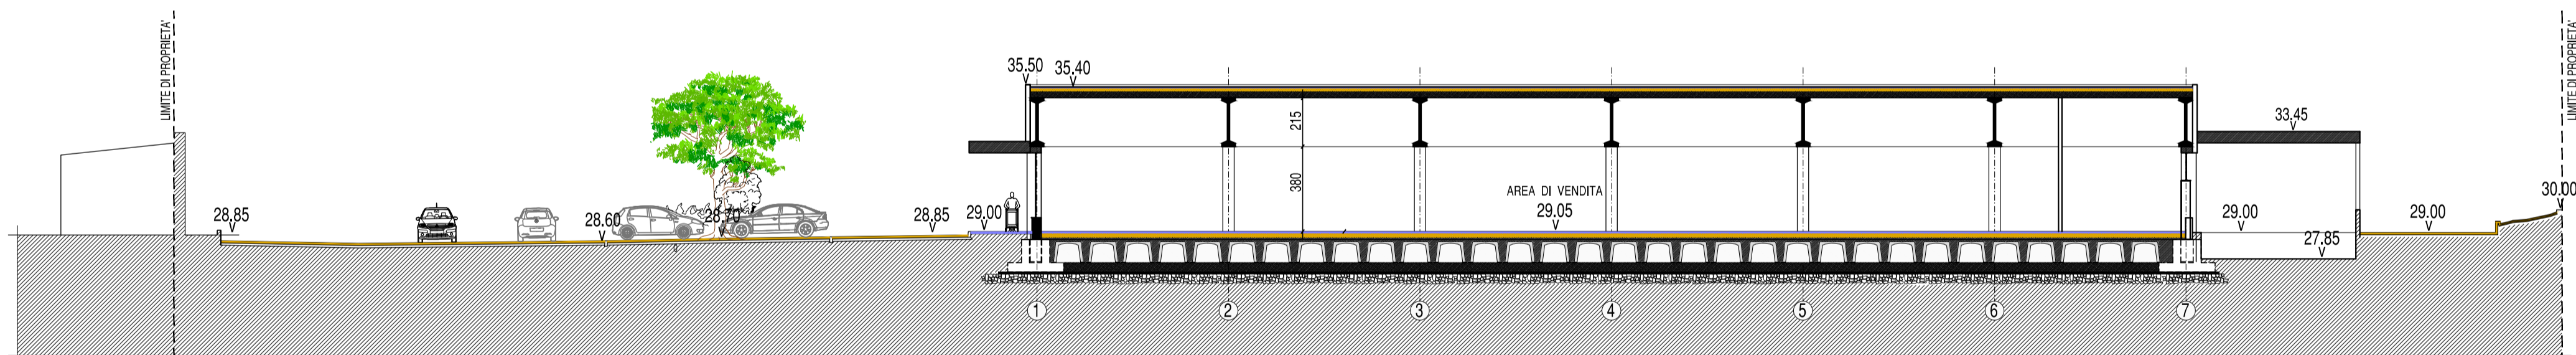

SEZIONE LONGITUDINALE BB

COSTRUZIONI S.r.l.

modifiche		data	firma
STUDIO CANEPA ASSOCIATI Ing. Giovanni Canepa - arch. Maurizio Canepa - Ing. Giovanni G. Canepa 16121 Genova - Via D. Fiasella, 16/22 - Tel/Fax 010.561.227 - 010.585.064 e-mail: associati@studiocanepa.it - Codice Fiscale e Partita IVA 03783800109			
COMMITTENTE COSTRUZIONI S.r.l. Via A. M. Maraglione, 8 - 16121 - GENOVA		Istituto Certificato UNI EN ISO 9001:2008 SC-Ce-00174-01	
LAVORO PROGETTO PER LA REALIZZAZIONE DI NUOVO "EDIFICIO COMMERCIALE" DA DESTINARE A MEDIA STRUTTURA DI VENDITA DI GENERI ALIMENTARI Via Carnia n° 155r - Genova - Municipio V - Val Polcevera - CON "RIPERIMETRAZIONE" AREE A SERVIZI PREVISTE DAL P.U.C. VIGENTE			LIV. PROGETTAZIONE PROGETTO DEFINITIVO CO NI
OGGETTO STATO di PROGETTO SEZIONE TRASVERSALE AA SEZIONE LONGITUDINALE BB			disegno n. 06
disegnatore ERA	C 0 2 3 0 S C D I S D A R C 0 0 6 A	data LUGLIO 2016	scala 1:200 tipo elaborato ARCHITETTONICO