



KEY-MAP

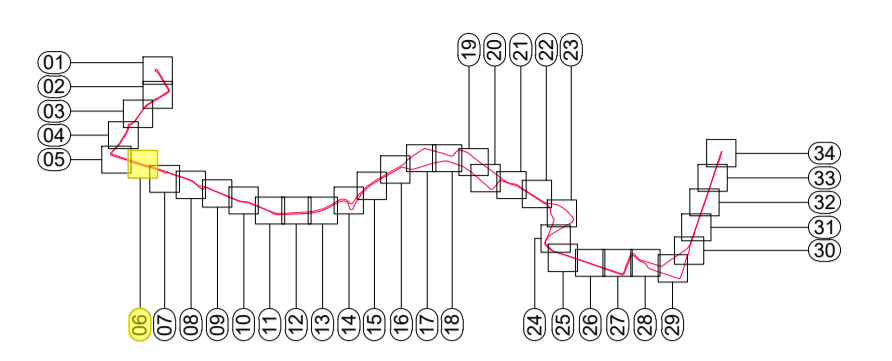

LEGENDA

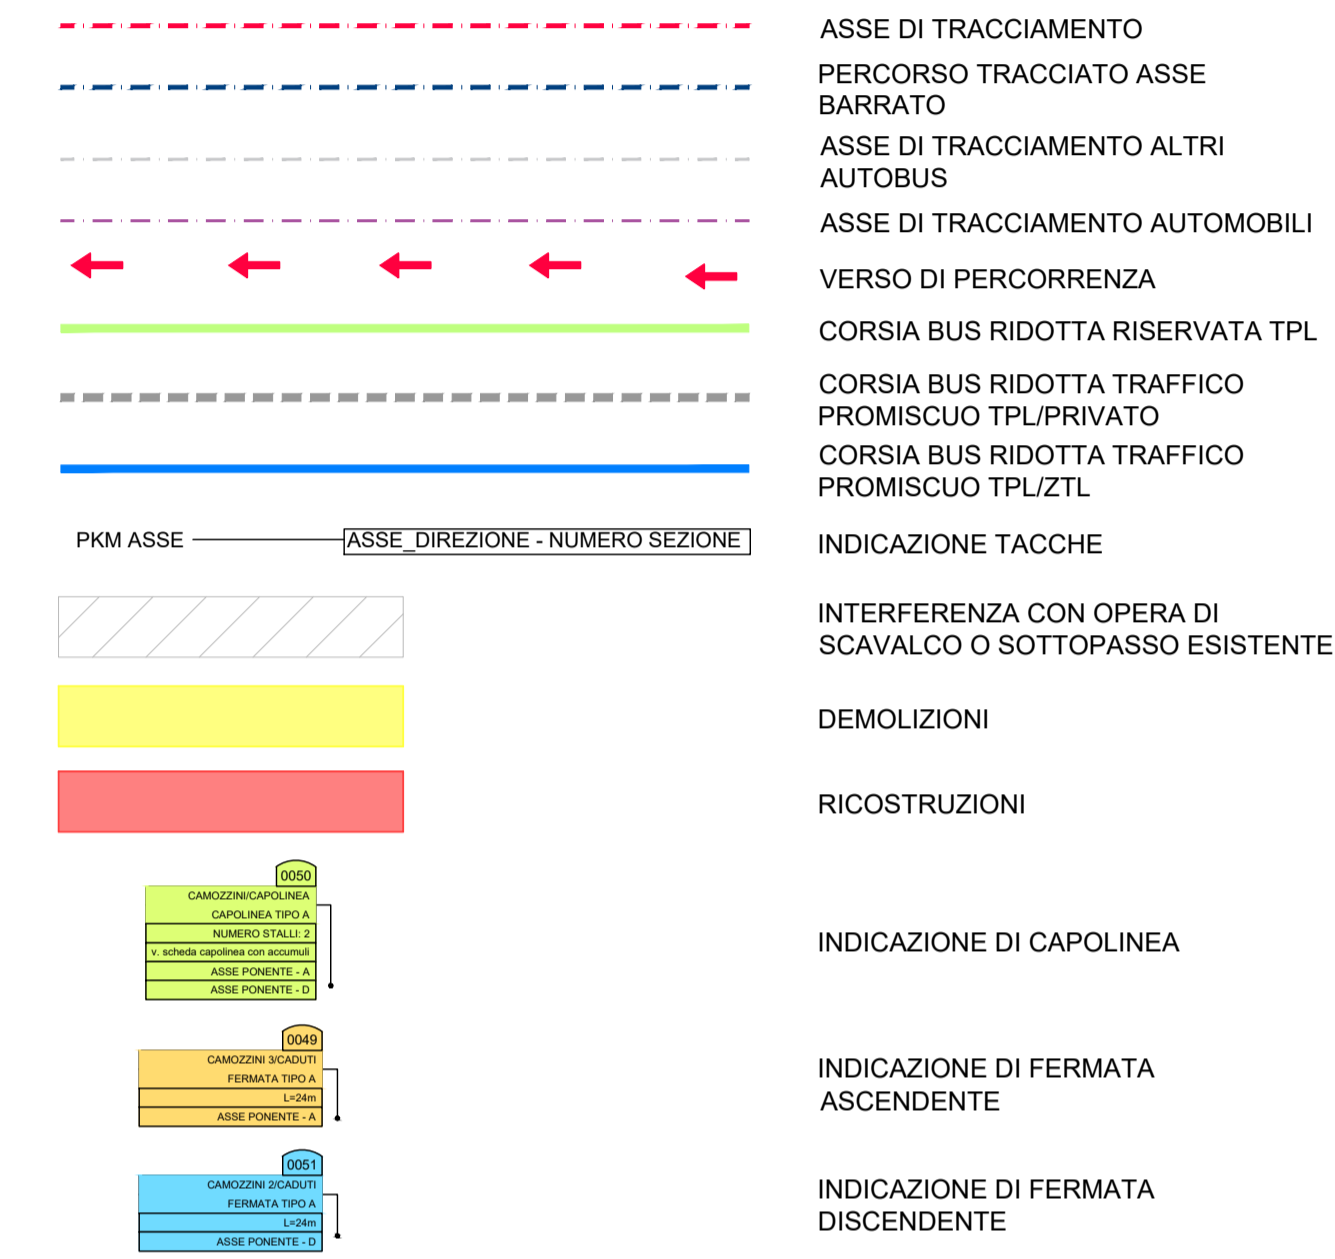

COMMITTENTE:


COMUNE DI GENOVA
 IL RESPONSABILE UNICO DEL PROCEDIMENTO
 ALBERTO BITOSI
 IL DIRETTORE ESECUTORE DEL CONTRATTO
 ANTONIO ROSSA

PROGETTAZIONE DEFINITIVA DEL SISTEMA DEGLI ASSI DI FORZA PER IL TRASPORTO PUBBLICO LOCALE (RETE FIOVIARIA E STRUTTURE CONNESSE)

PROGETTAZIONE  MANDATARIA

MANDANTE   

ITALFERR
 PROGETTO INFRASTRUTTURA
 ASSE CENTRO
 PLANIMETRIA DI PROGETTO - Tav. 06 di 34

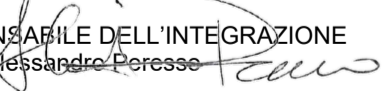IL PROGETTISTA RESPONSABILE DELL'INTEGRAZIONE
 Dott. Ing. Alessandro Perasse 

SCALA:
 1:500

COMMESSA	LOTTO	FASE	ENTE	TIPO DOC.	OPERA/DISCIPLINA	PROGR.	REV.
E21D	01	D	13	P8	IF0005	006	F

Revis.	Descrizione	Redatto	Data	Verificato	Data	Approvato	Data	Autorizzato	Data
A	Emissione Esecutiva		Ago 2021	S. Melichini	Ago 2021	A. Perasse	Ago 2021	Dott. Ing. A. Conforti	
B	Revisione a seguito commenti	M. Mitsch	Sett 2021	S. Melichini	Sett 2021	A. Perasse	Sett 2021		
...		
F	Revisione a seguito commenti	L. Spinelli	Mag 2022	S. Melichini	Mag 2022	A. Perasse	Mag 2022		