

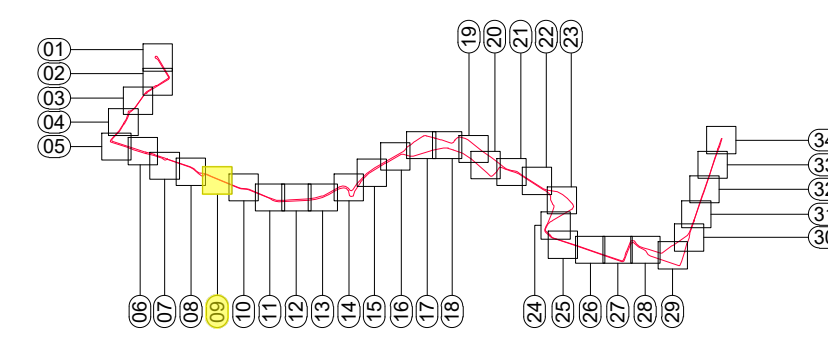


KEY-MAP

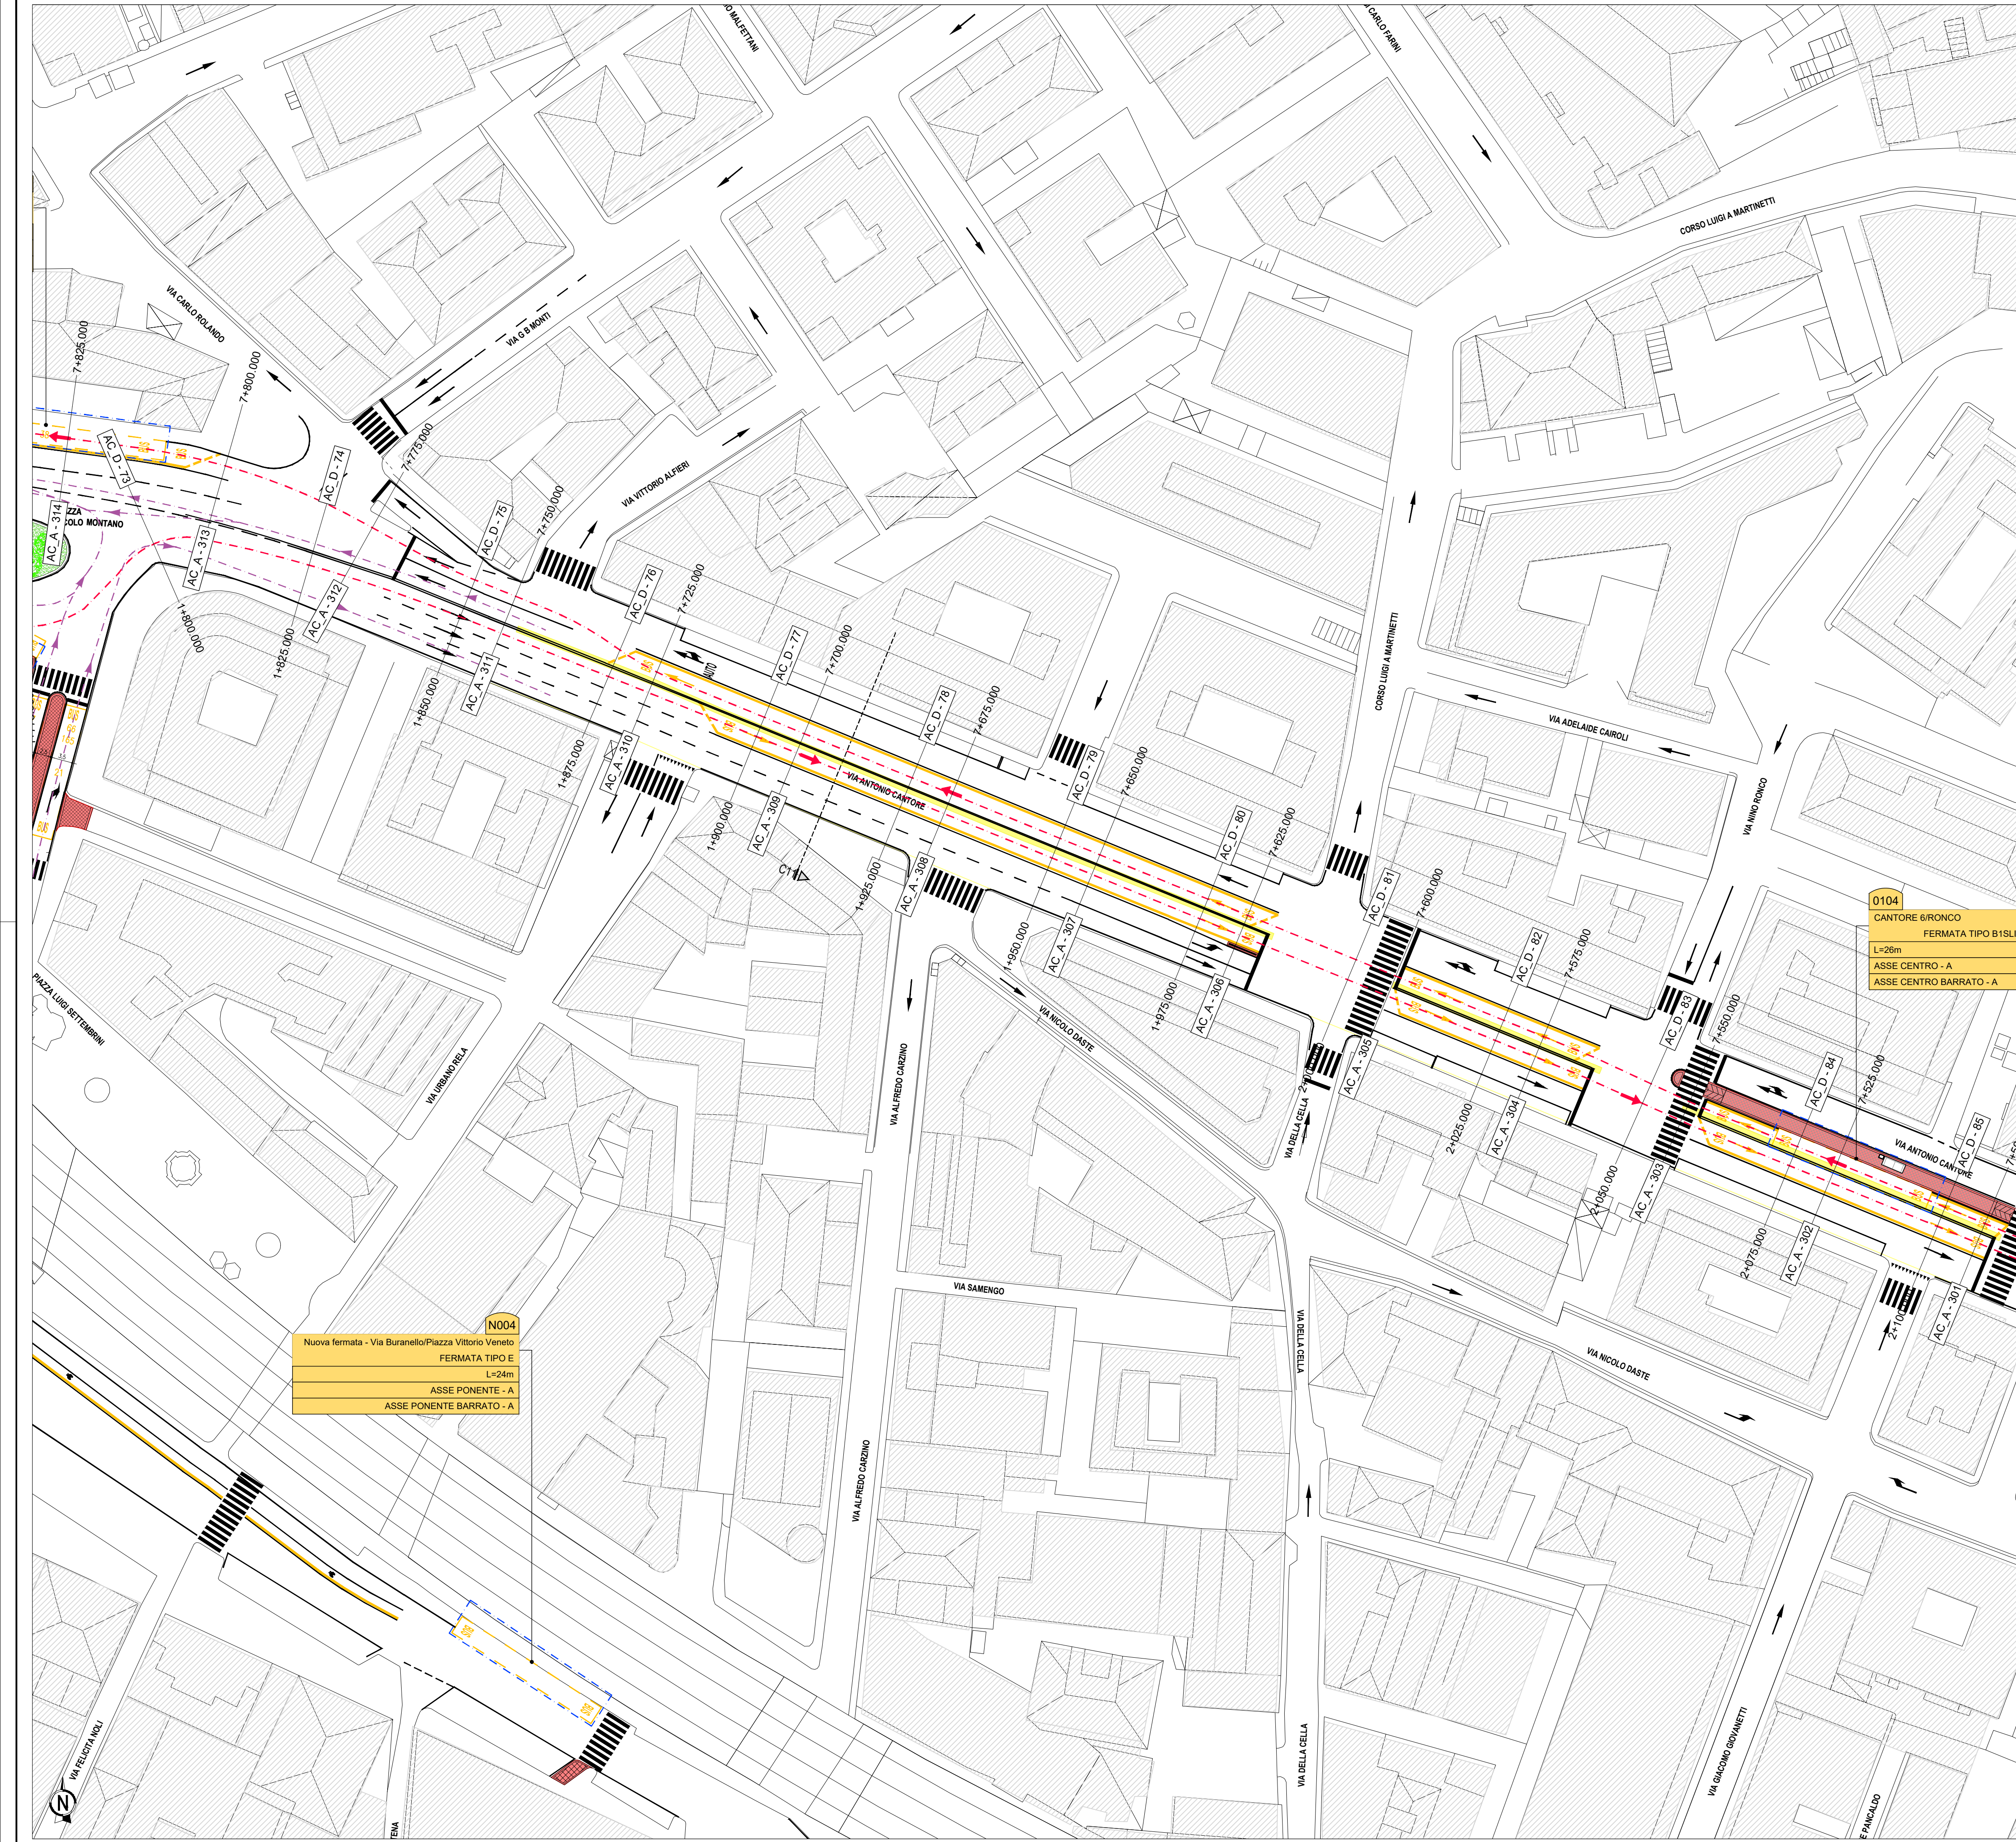

LEGENDA

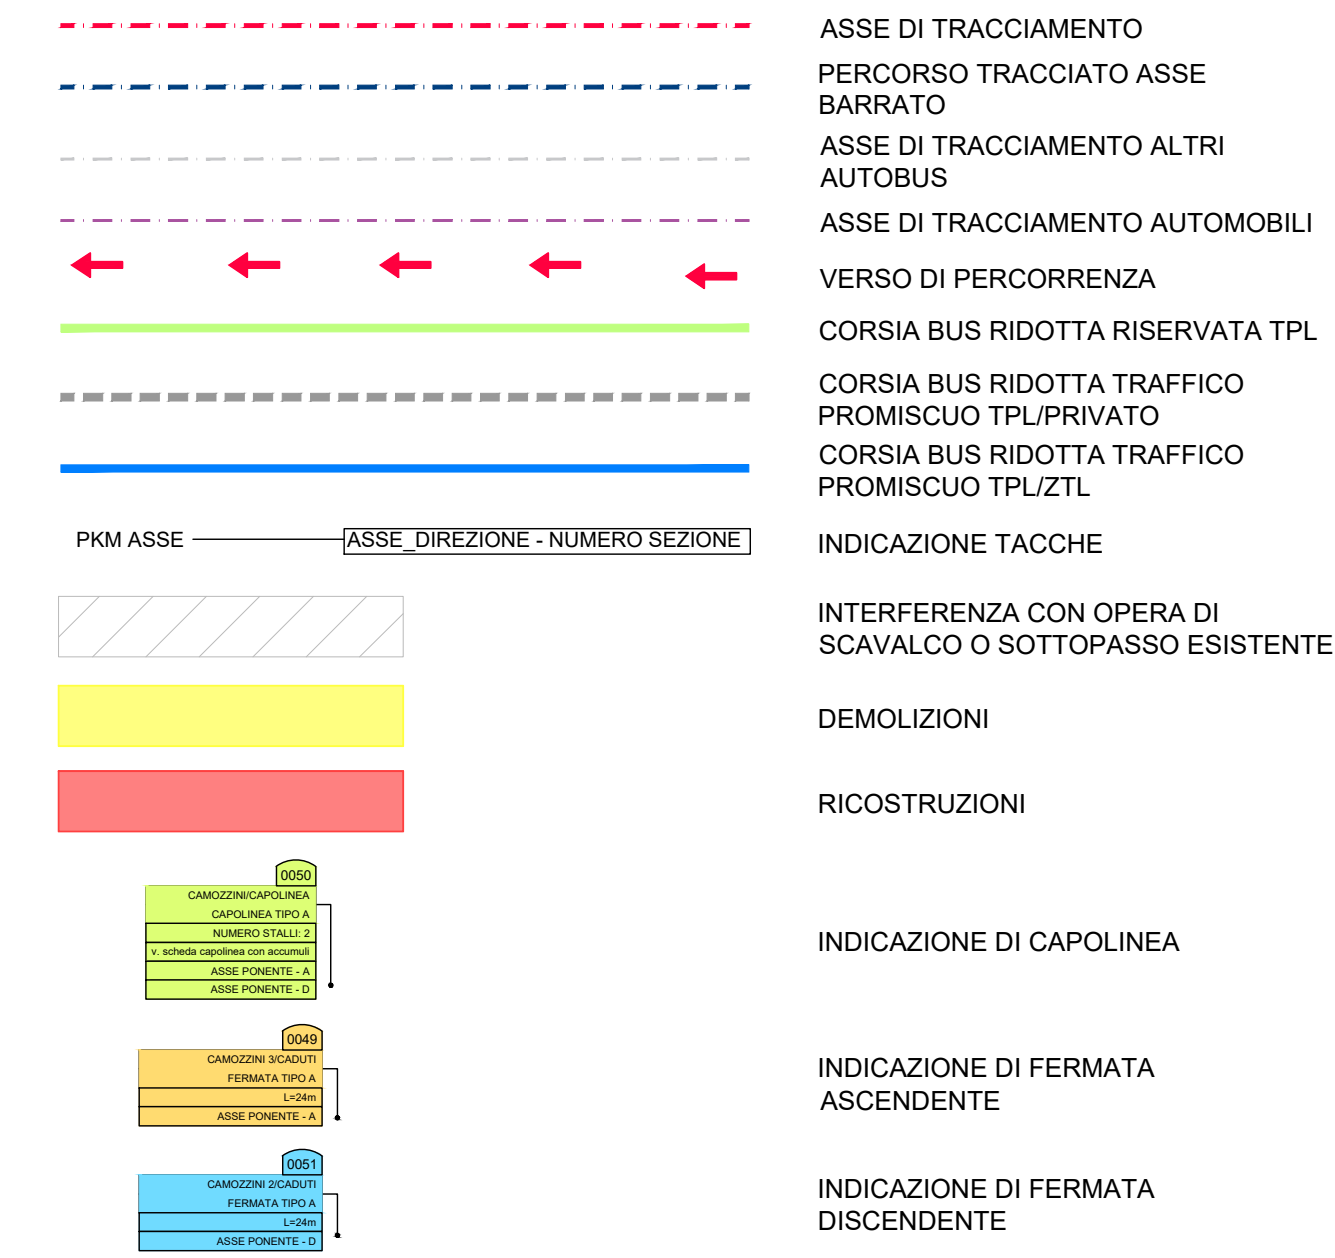

COMMITTENTE:
COMUNE DI GENOVA
 IL RESPONSABILE UNICO DEL PROCEDIMENTO
 ALBERTO BITOSSI
 IL DIRETTORE ESECUTORE DEL CONTRATTO
 ANTONIO ROSSA

PROGETTAZIONE DEFINITIVA DEL SISTEMA DEGLI ASSI DI FORZA PER IL TRASPORTO PUBBLICO LOCALE (RETE FIOVIARIA E STRUTTURE CONNESSE)

PROGETTAZIONE **MANDATARIA**
ITALFERR
 GRUPPO FERROVIE DELLO STATO ITALIANE

MANDANTE **MANDANTE** **MANDANTE**
TECNITRAL **ETI** **ABDR**
 Engineering and Technical Services S.p.A. ARCHITETTI ASSOCIATI

ITALFERR

PROGETTO INFRASTRUTTURA
 ASSE CENTRO
 PLANIMETRIA DI PROGETTO - Tav. 09 di 34

SCALA : 1:500
 IL PROGETTISTA RESPONSABILE DELL'INTEGRAZIONE
 Dott. Ing. Alessandro Perasso

COMMESSA	LOTTO	FASE	ENTE	TIPO DOC.	OPERA/DISCIPLINA	PROGR.	REV.
E21D	01	D	13	P8	IF0005	009	F

Revis.	Descrizione	Redatto	Data	Verificato	Data	Approvato	Data	Autorizzato	Data
A	Emissione Esecutiva		Ago 2021	S. Melicini	Ago 2021	A. Perasso	Ago 2021	Dott. Ing. G. Conforti	
B	Revisione a seguito commenti	M. Mitsch	Sett 2021	S. Melicini	Sett 2021	A. Perasso	Sett 2021		
.....		
F	Revisione a seguito commenti	L. Spinelli	Mag 2022	S. Melicini	Mag 2022	A. Perasso	Mag 2022		