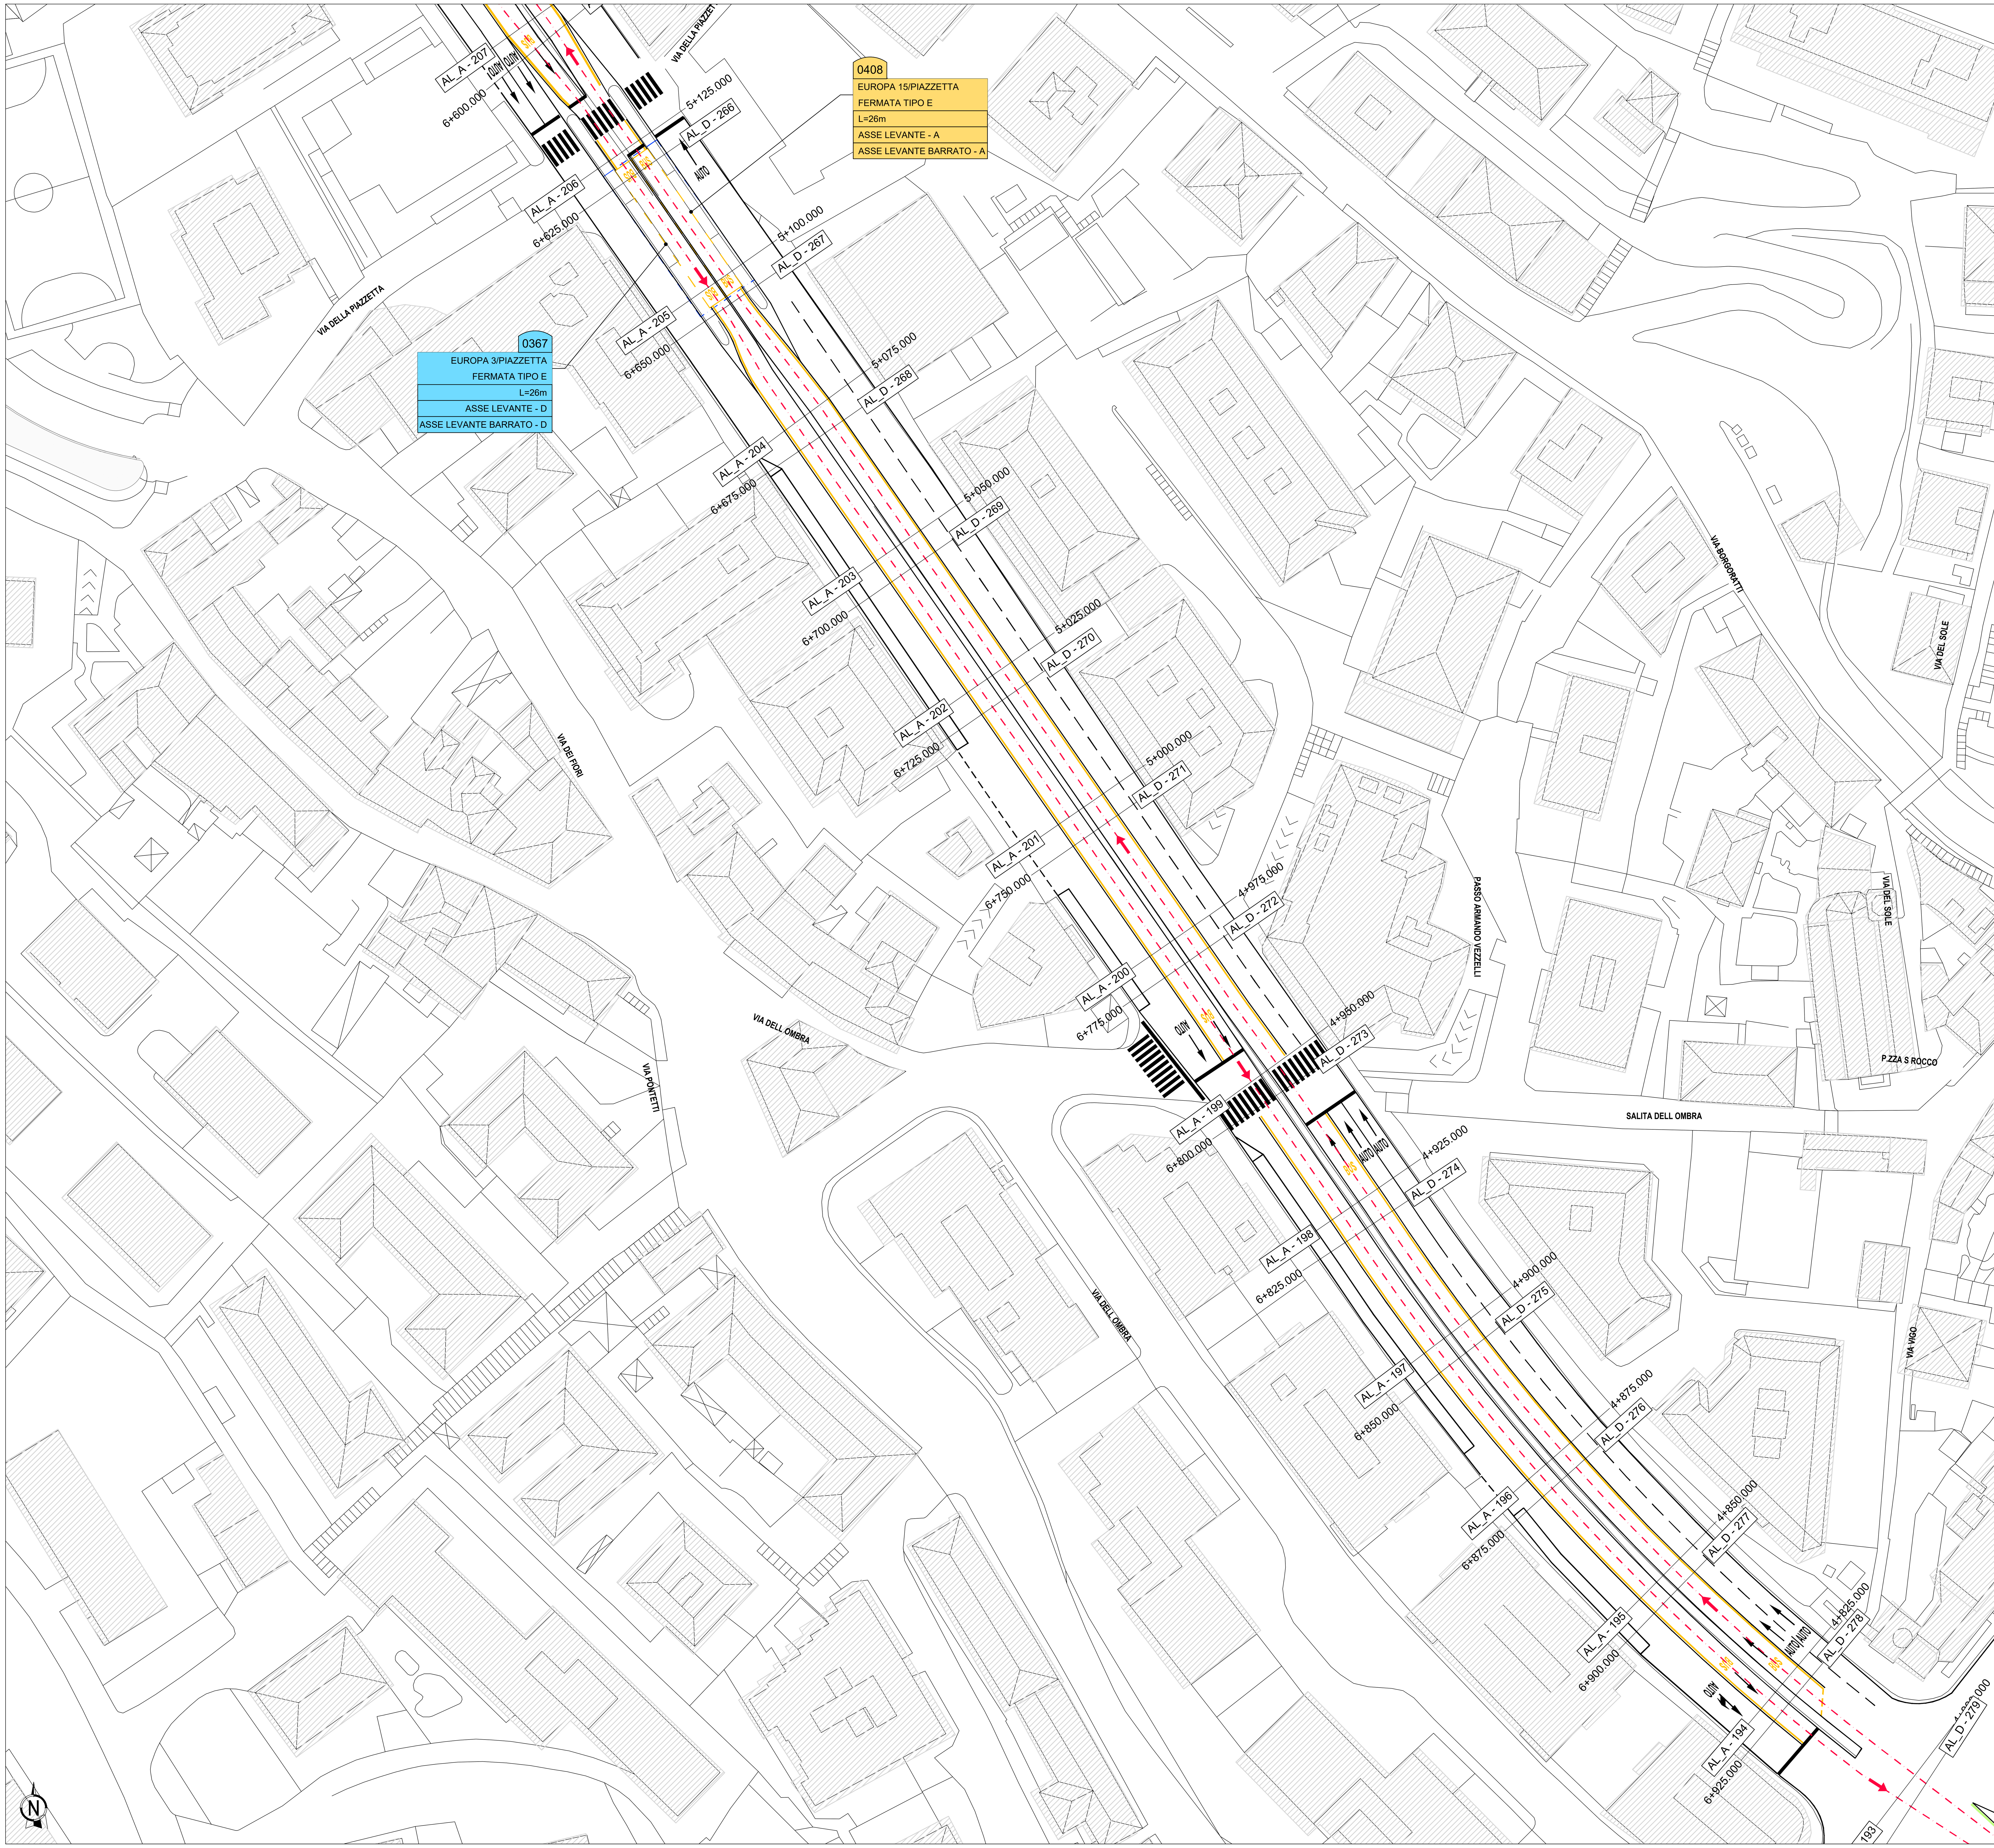

KEY-MAP

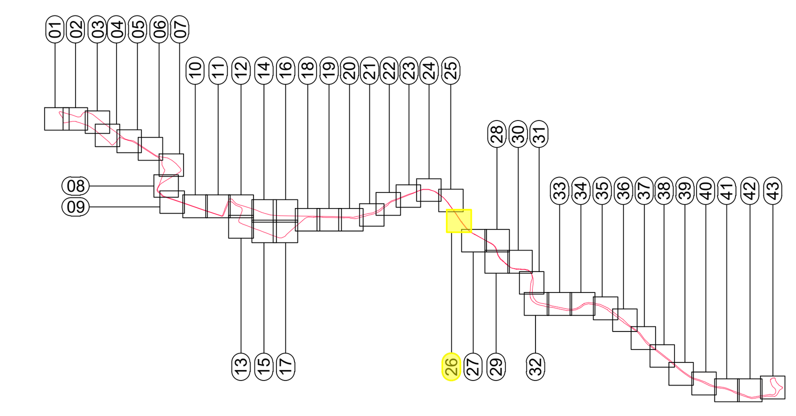

LEGENDA

- ASSE DI TRACCIAMENTO
- PERCORSO TRACCIATO ASSE BARRATO
- ASSE DI TRACCIAMENTO ALTRI AUTOBUS
- ASSE DI TRACCIAMENTO AUTOMOBILI
- VERSO DI PERCORRENZA
- CORSIA BUS RIDOTTA RISERVATA TPL
- CORSIA BUS RIDOTTA TRAFFICO PROMISCUO TPL/PRIVATO
- CORSIA BUS RIDOTTA TRAFFICO PROMISCUO TPL/ZTL
- PKM ASSE — ASSE_DIREZIONE - NUMERO SEZIONE: INDICAZIONE TACCHE
- INTERFERENZA CON OPERA DI SCAVALCO O SOTTOPASSO ESISTENTE
- DEMOLIZIONI
- RICOSTRUZIONI
- 0050 CAMOZZINI/CAPOLINEA, CAPOLINEA TIPO A, NUMERO STALLI: 2, v. scheda capolinea con accumuli, ASSE PONENTE - A, ASSE PONENTE - D: INDICAZIONE DI CAPOLINEA
- 0049 CAMOZZINI 3/CADUTI, FERMATA TIPO A, L=24m, ASSE PONENTE - A: INDICAZIONE DI FERMATA ASCENDENTE
- 0051 CAMOZZINI 2/CADUTI, FERMATA TIPO A, L=24m, ASSE PONENTE - D: INDICAZIONE DI FERMATA DISCENDENTE

COMMITTENTE:

COMUNE DI GENOVA

IL RESPONSABILE UNICO DEL PROCEDIMENTO
ALBERTO BITOSSI
IL DIRETTORE ESECUTORE DEL CONTRATTO
ANTONIO ROSSA

PROGETTAZIONE DEFINITIVA DEL SISTEMA DEGLI ASSI DI FORZA PER IL TRASPORTO PUBBLICO LOCALE (RETE FILOVIARIA E STRUTTURE CONNESSE)

PROGETTAZIONE

MANDATARIA: ITALFERR — GRUPPO FERROVIE DELLO STATO ITALIANE

MANDANTE: TECHNITAL

MANDANTE: ETS Engineering and Technical Services S.p.A.

MANDANTE: ABDR ARCHITETTI ASSOCIATI

ITALFERR

PROGETTO INFRASTRUTTURA
ASSE LEVANTE
PLANIMETRIA DI PROGETTO - Tav. 26 di 43

IL PROGETTISTA RESPONSABILE DELL'INTEGRAZIONE
Dott. Ing. Alessandro Peresso

SCALA : 1:500

COMMESSA	LOTTO	FASE	ENTE	TIPO DOC.	OPERA/DISCIPLINA	PROGR.	REV.
E21D	02	D	13	P8	IF0005	026	F

Revis.	Descrizione	Redatto	Data	Verificato	Data	Approvato	Data	Autorizzato Data
A	Emissione Esecutiva		Ago.2021	S. Melichini	Ago.2021	A.Peresso	Ago.2021	Dott. Ing. V. Conforti
B	Revisione a seguito commenti	M.Mitsch	Sett.2021	S. Melichini	Sett.2021	A.Peresso	Sett.2021	
....	....	..	....	....	....	..	....	
F	Revisione a seguito commenti	L.Spinilli	Mag..2022	S. Melichini	Mag..2022	A.Peresso	Mag..2022	

Nome file:E21D02D13P8IF0005026-043F | n.Elab.: