
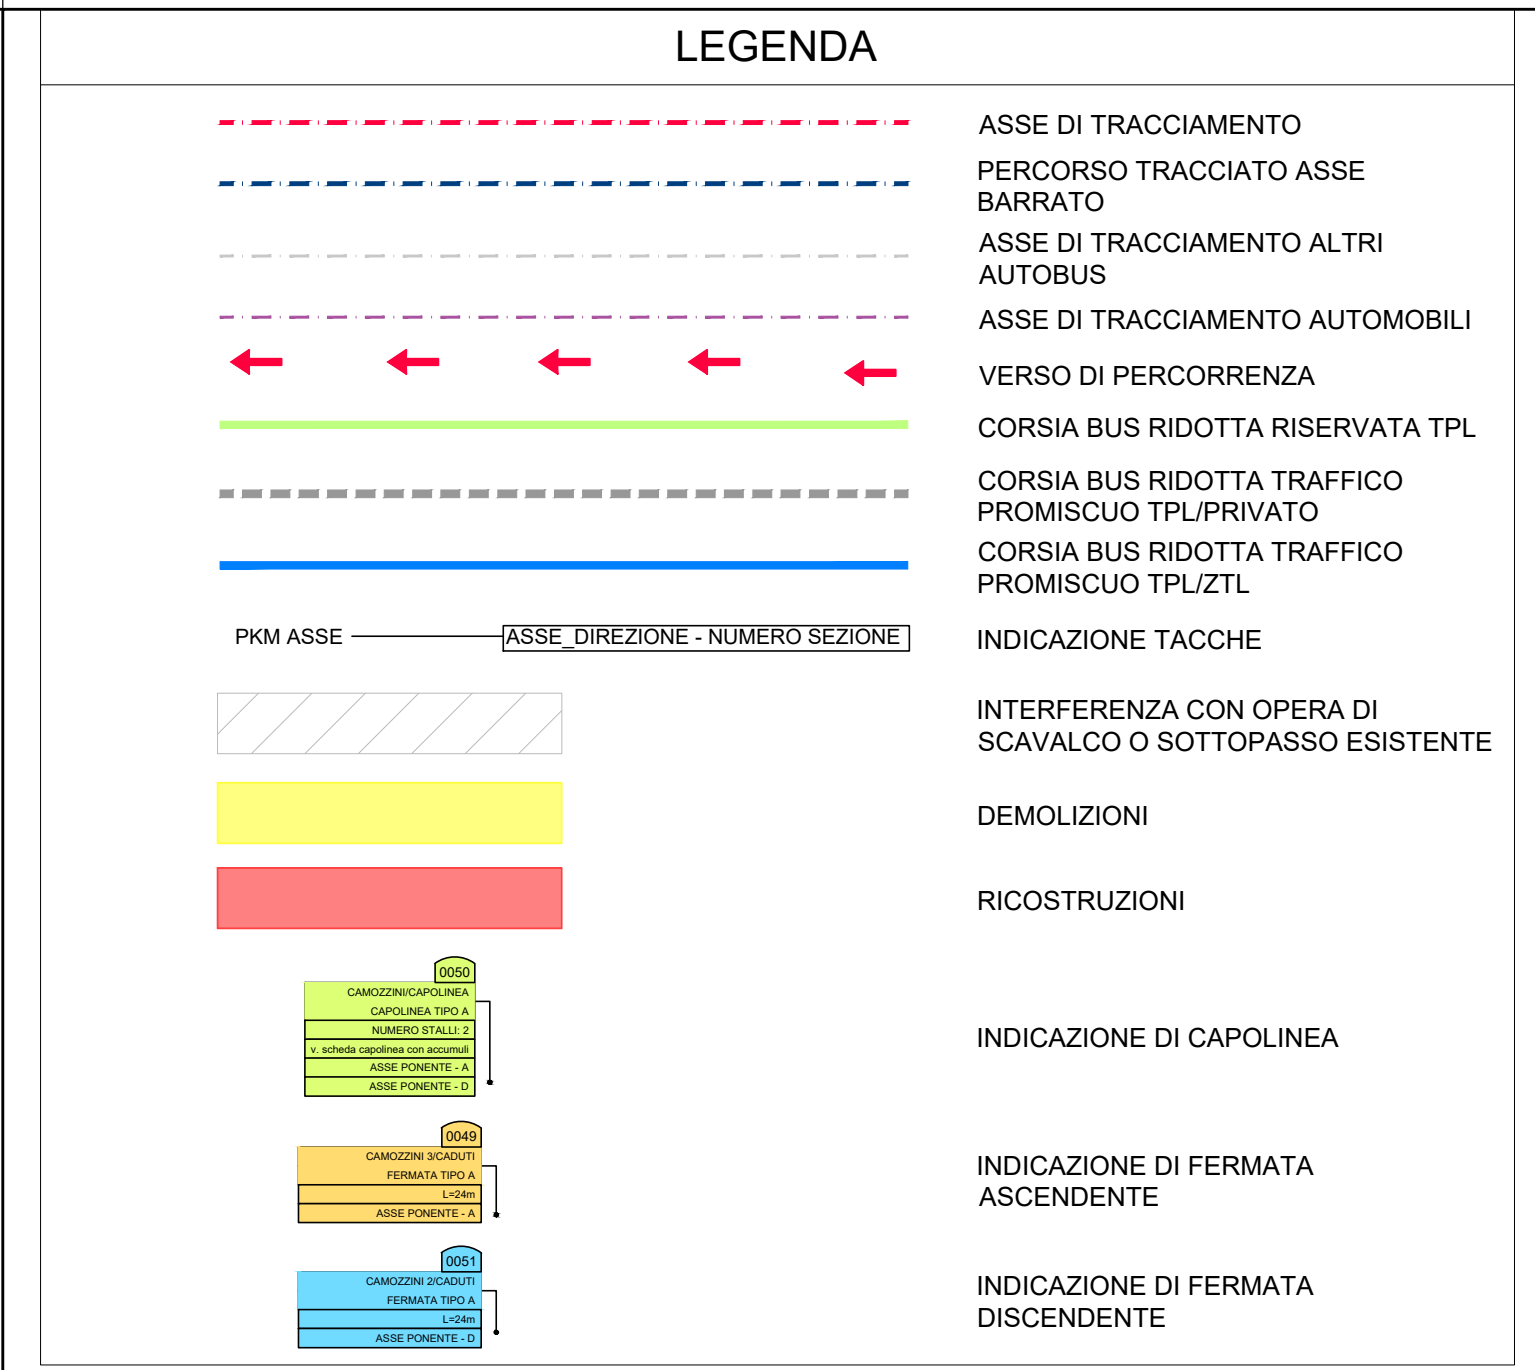



PLANIMETRIA VIA CANTORE

Scala 1:250

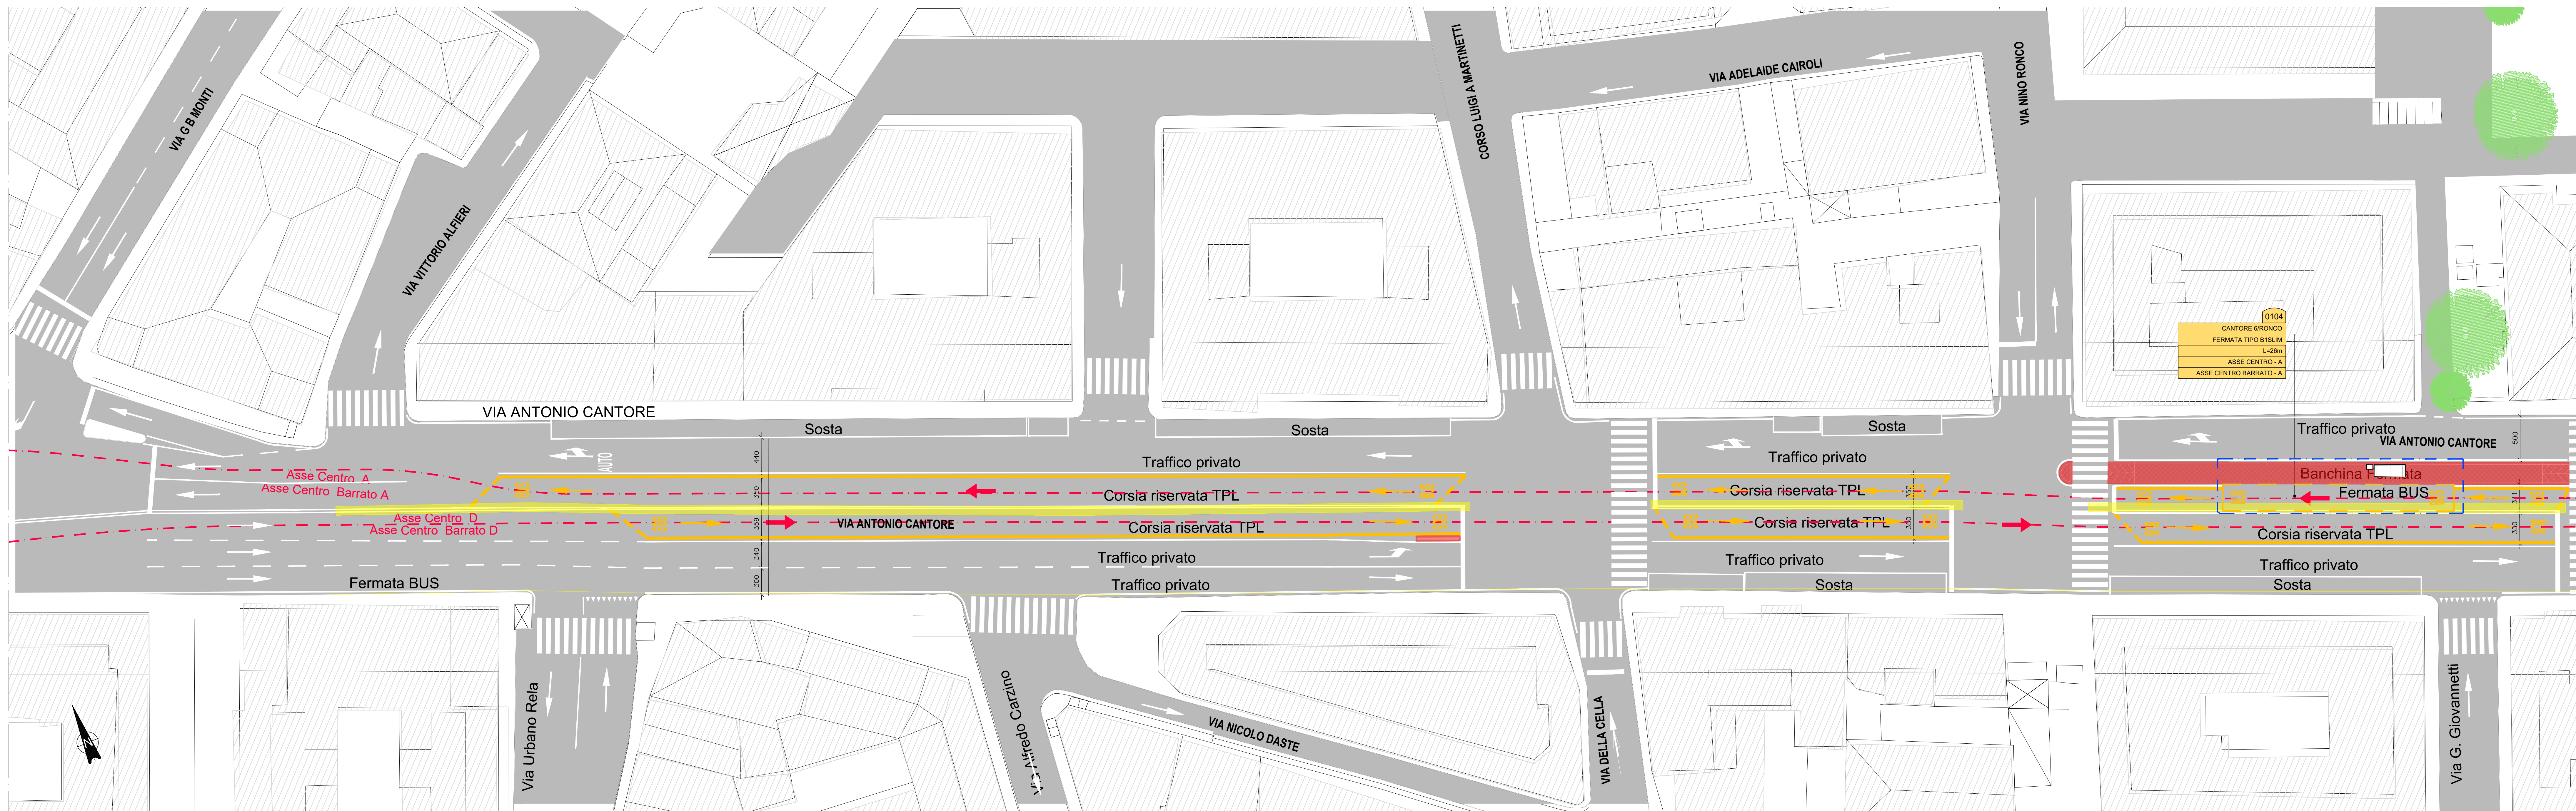

PLANIMETRIA VIA CANTORE

Scala 1:250

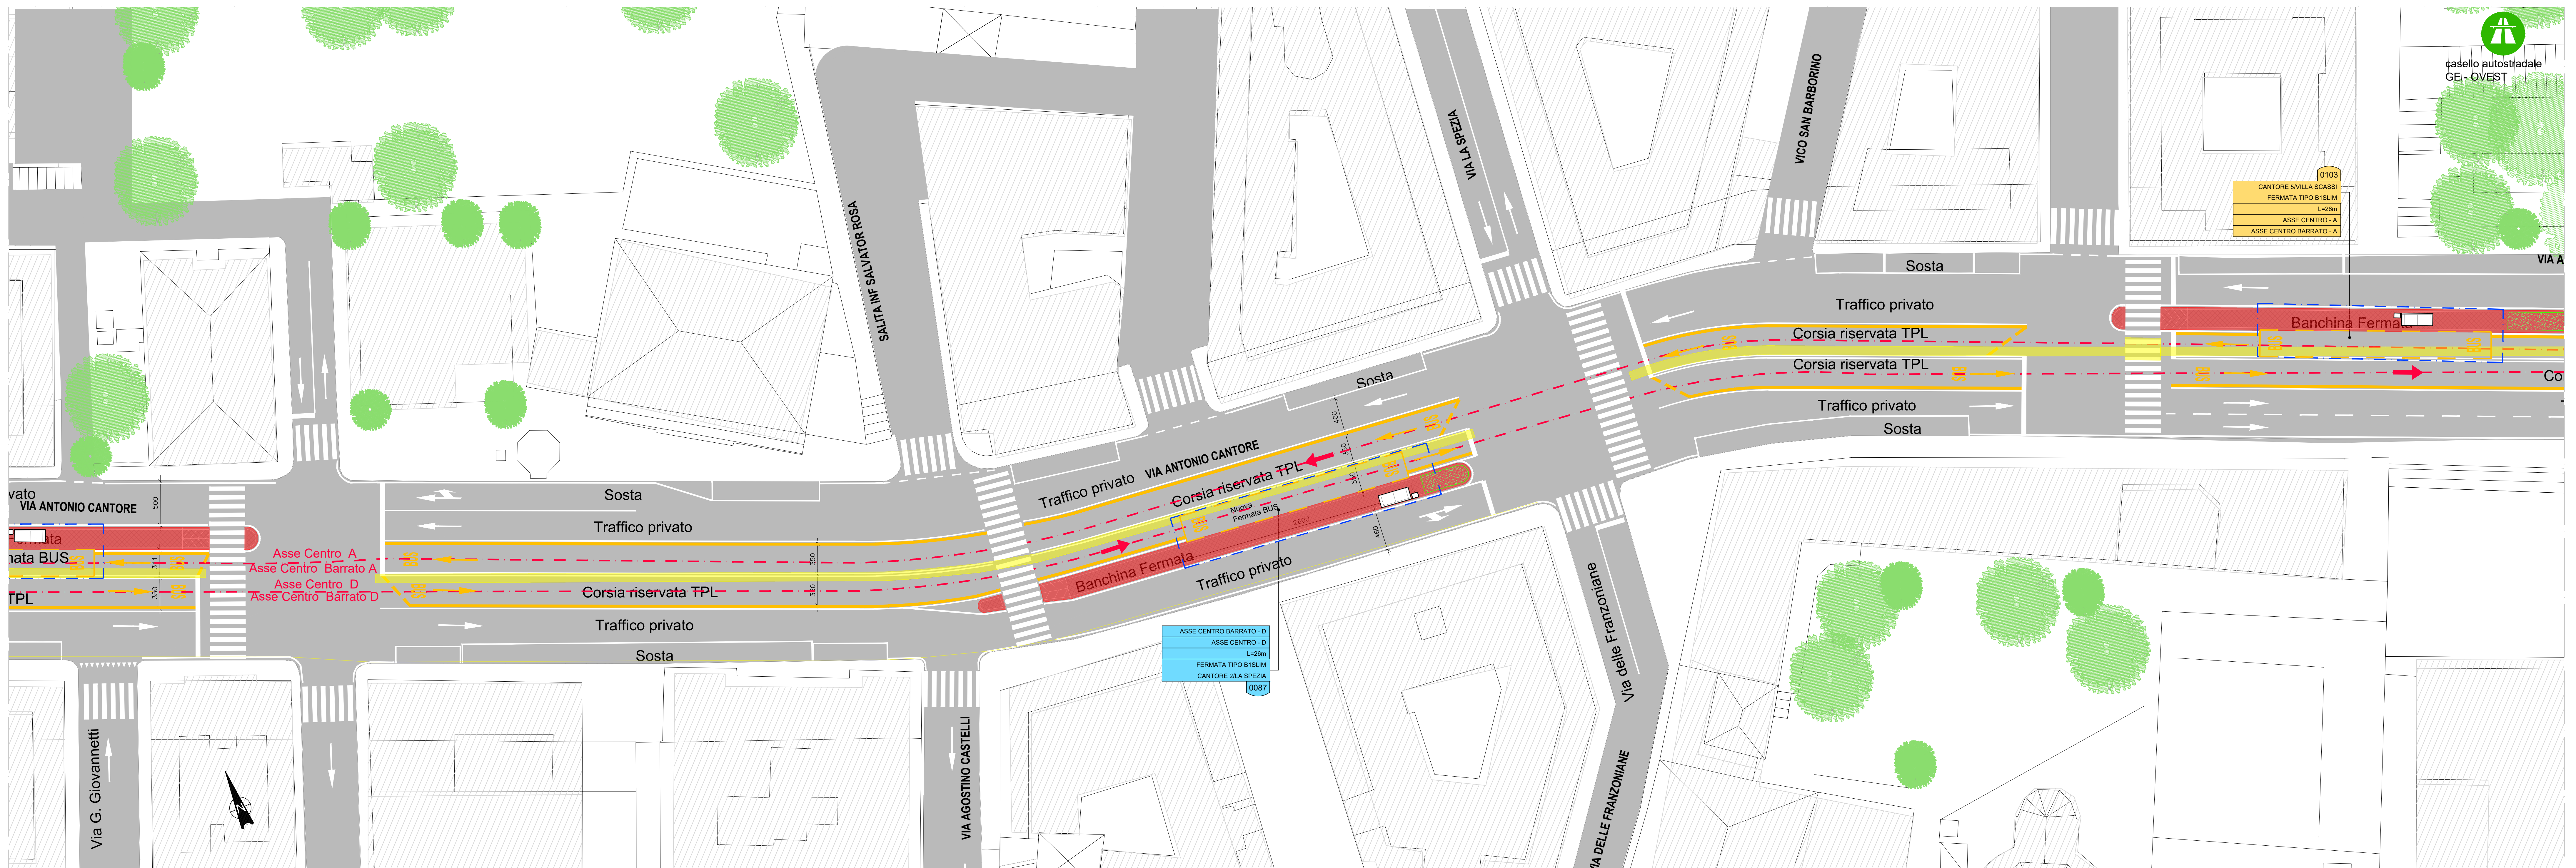

COMMITTENTE:

COMUNE DI GENOVA
IL RESPONSABILE UNICO DEL PROCEDIMENTO
ALBERTO BITOSSO
IL DIRETTORE ESECUTORE DEL CONTRATTO
ANTONIO ROSSA

PROGETTAZIONE DEFINITIVA DEL SISTEMA DEGLI ASSI DI FORZA PER IL TRASPORTO PUBBLICO LOCALE (RETE FIOVIARIA E STRUTTURE CONNESSE)

PROGETTAZIONE: **MANDATARIA** ITALFERR

MANDANTE: **MANDANTE** **MANDANTE** **MANDANTE** **MANDANTE**

ITALFERR

PROGETTO INFRASTRUTTURA
PLANIMETRIE DI DETTAGLIO
Asse Centro - Via Cantore Tav. 1/2

IL PROGETTISTA È RESPONSABILE DELL'INTEGRAZIONE

SCALA: 1:250

COMMESSA	LOTTO	FASE	ENTE	TIPO DOC.	OPERAO DISCIPLINA	PROGR.	REV.
E21D	01	D	13	P9	IF0005	007	D

Revis	Descrizione	Redatto	Data	Verificato	Data	Approvato	Data	Autorizzato	Data
A	Emissione Esecutiva	K. Negro	Sett.2021	S. Maffei	Sett.2021	A. Pavesi	Sett.2021	Dot. Ing. M. Conforti	
B	Revisione a seguito commenti	K. Negro	Gen.2022	S. Maffei	Gen.2022	A. Pavesi	Gen.2022		
C	Revisione a seguito commenti	K. Negro	Feb.2022	S. Maffei	Feb.2022	A. Pavesi	Feb.2022		
D	Revisione a seguito commenti	L. Spadri	Mag.2022	S. Maffei	Mag.2022	A. Pavesi	Mag.2022		

Nome file: E21D01D13P9IF0005007-08D n. Elab.: