SEZIONE TRASVERSALE
Scala 1:50

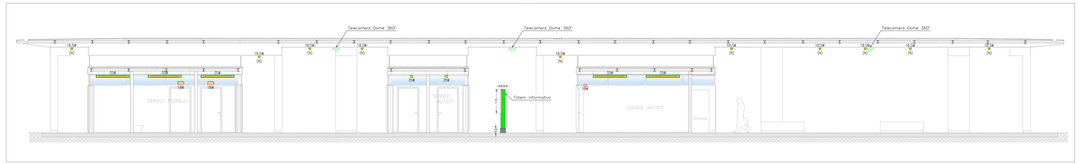

SEZIONE FRONTALE
Scala 1:50

PARTICOLARE PANNELLO PMV PALINA DI CODA

PARTICOLARE DISPLAY PALINA DI TESTA CON TECNOLOGIA ELETTROFORESI

Arrêt
Arrêt
Arrêt