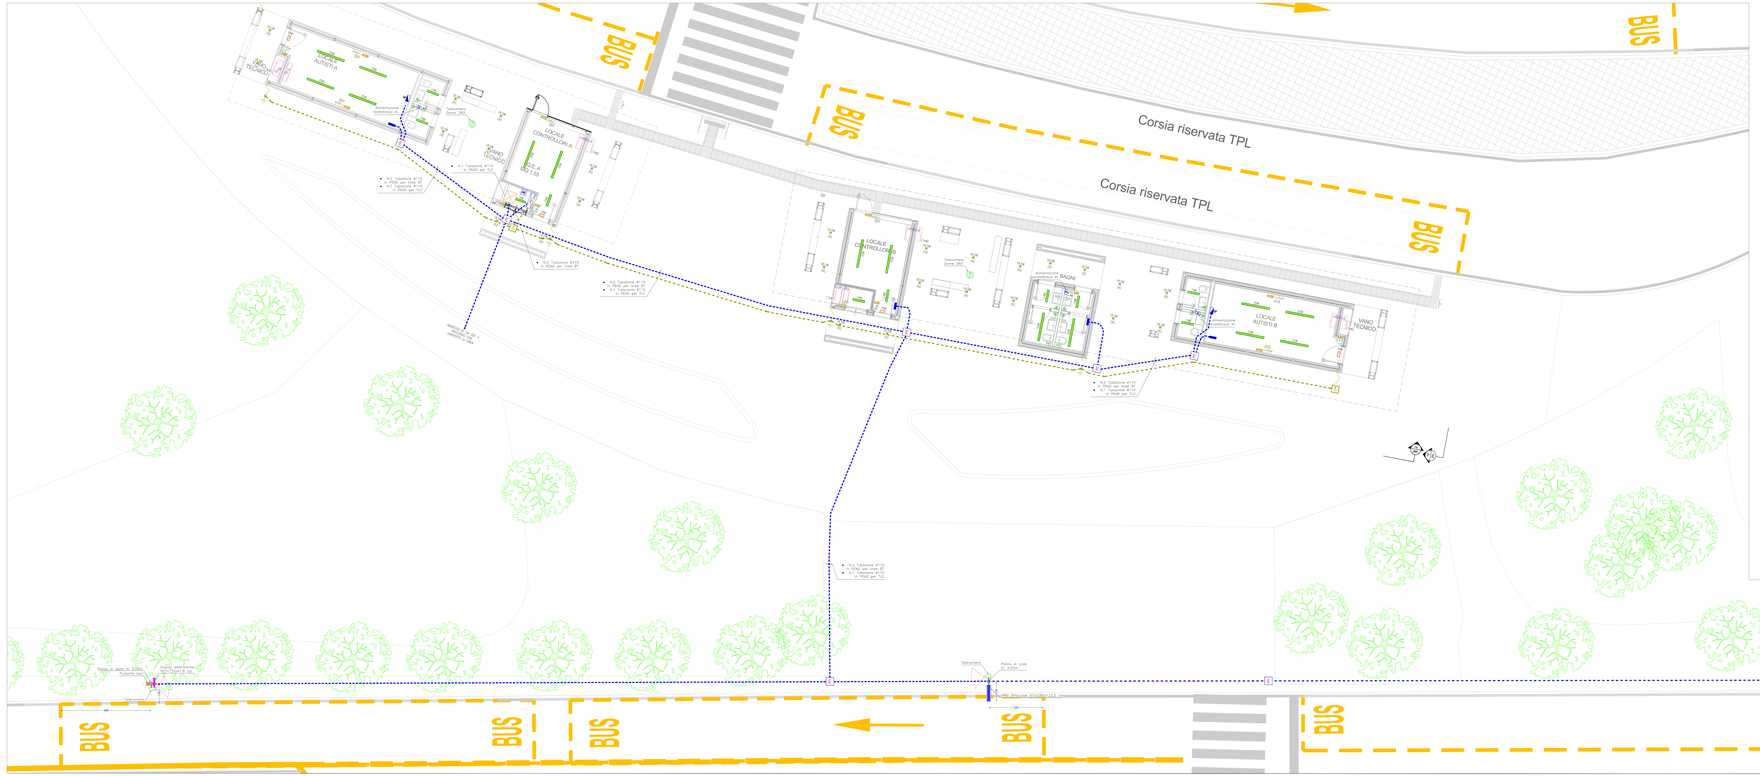
Corsia riservata TPL
Corsia riservata TPL
BUS
LOCALE AUTISTA
LOCALE CONTROLLORE
VANO TECNICO
BAGNI
Telecamera
Palina di testa in 2.00m
Palina intermedia in 2.00m
Palina di coda in 2.00m
