PLANIMETRIA CAPOLINEA FERRARIS
SCARICO ACQUE METEORICHE E ACQUE NERE
SCALA 1:50

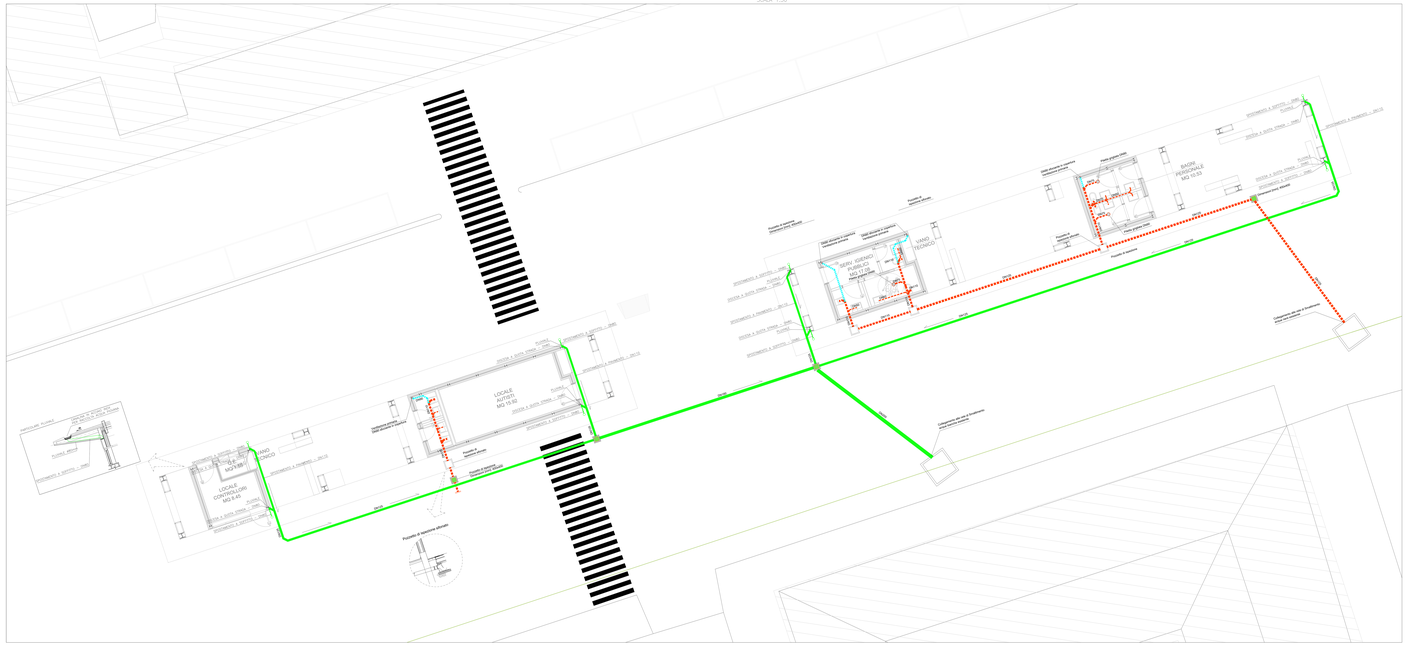
