

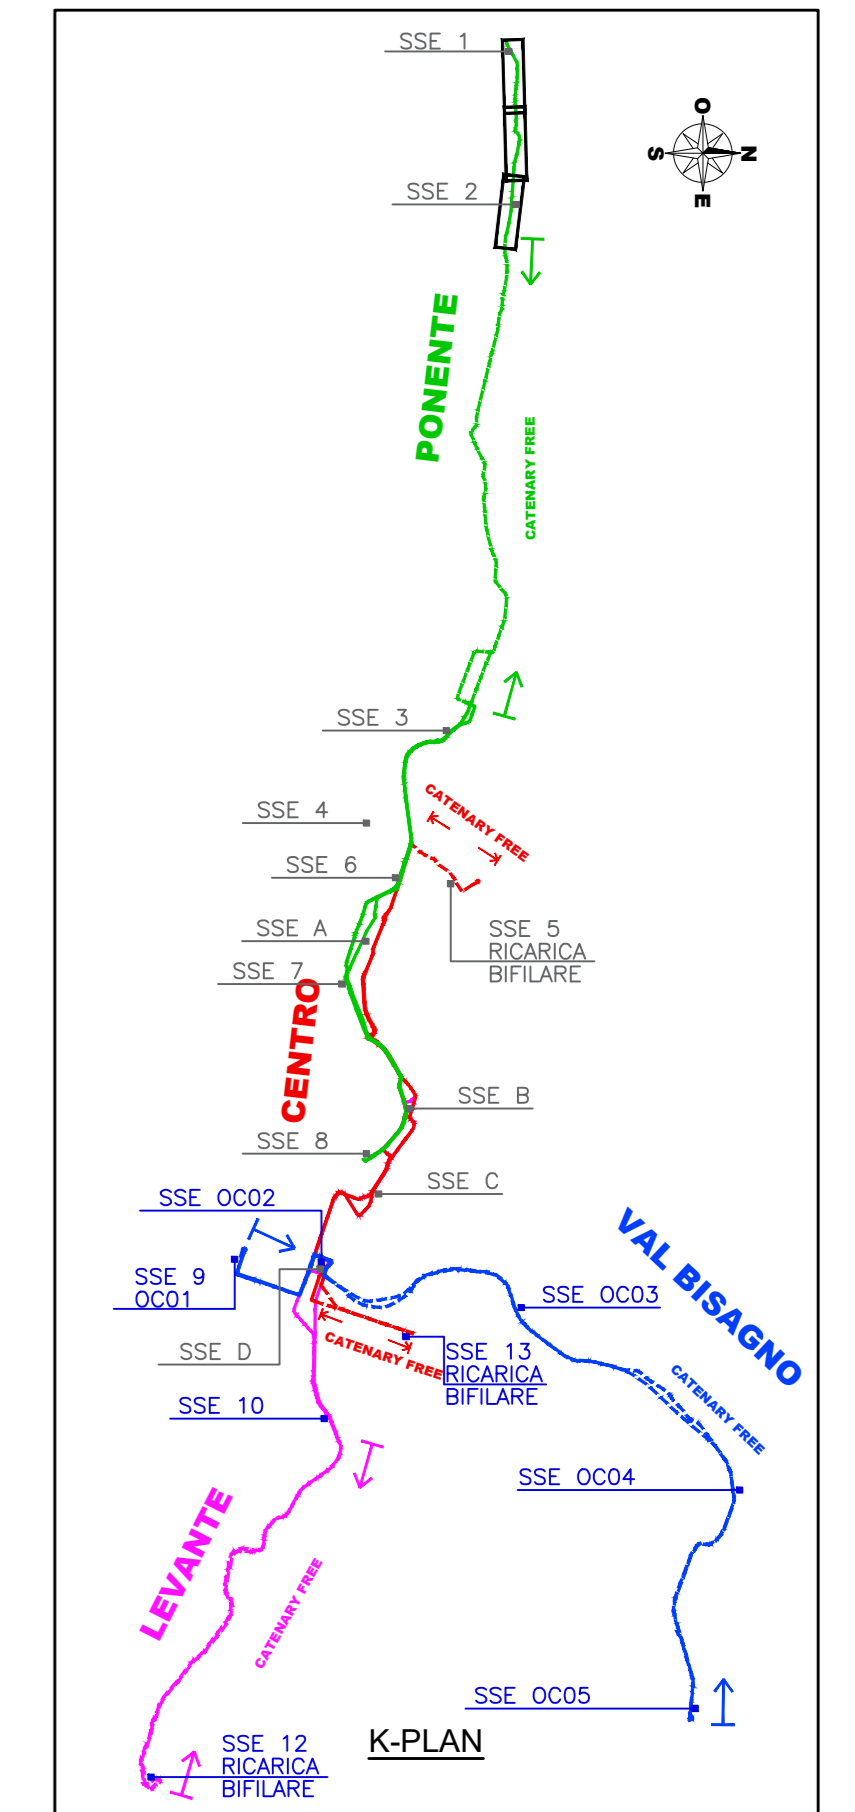



RIQUADRO 1 - SCALA 1:1000

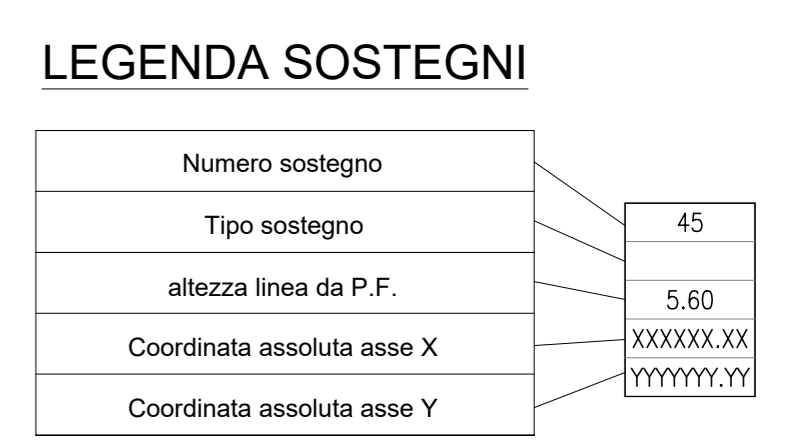

RIQUADRO 2 - SCALA 1:1000

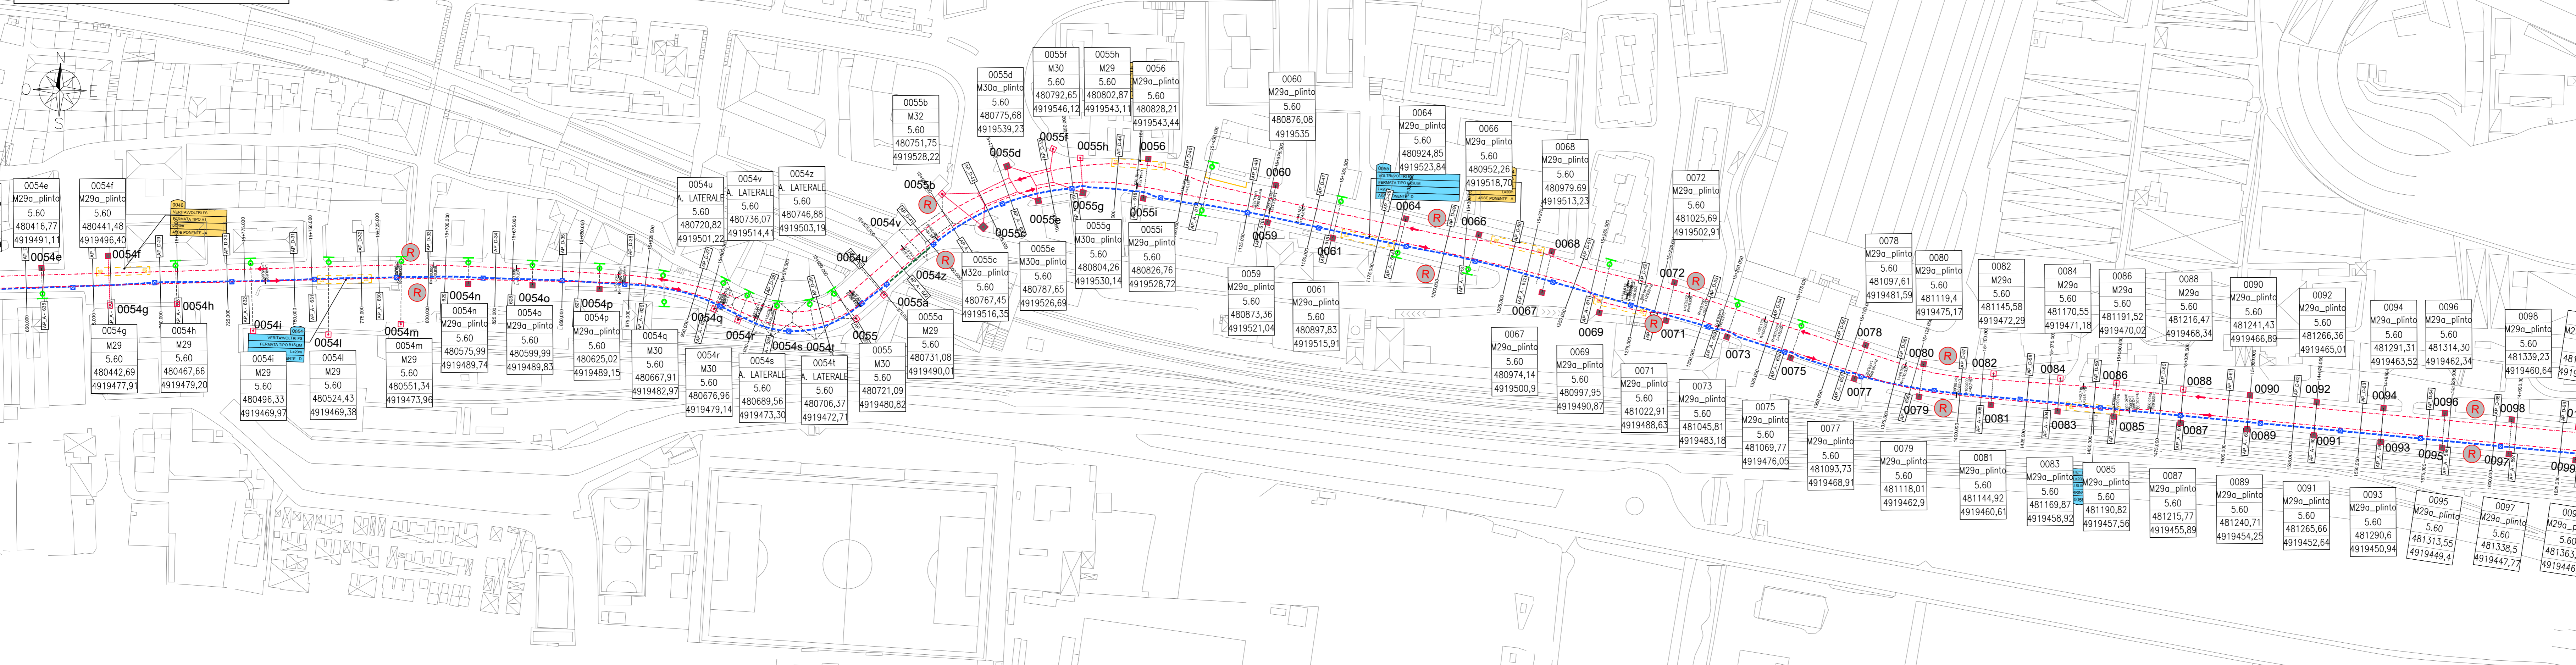

RIQUADRO 3 - SCALA 1:1000

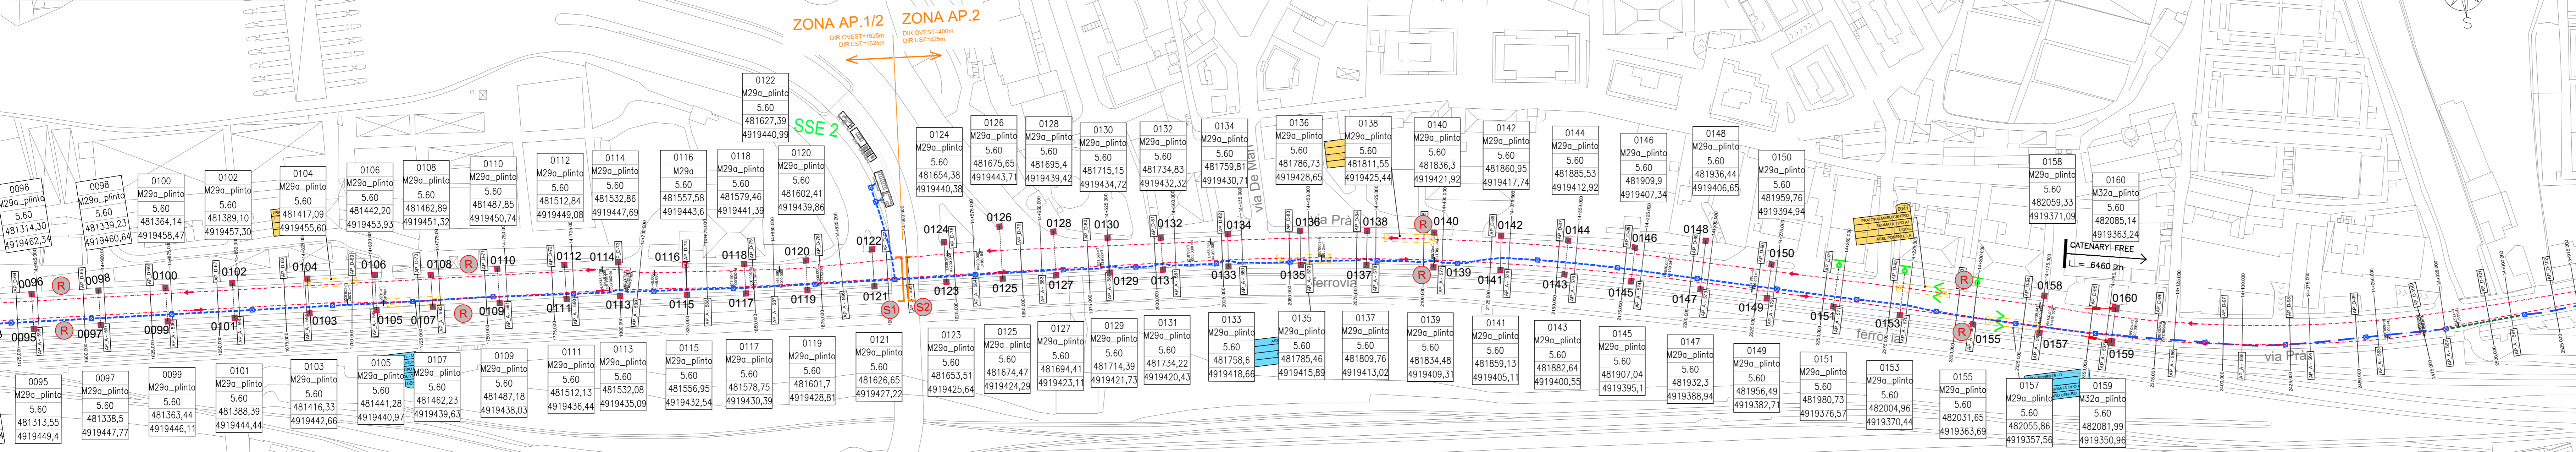

COMMITTENTE:

COMUNE DI GENOVA
 IL RESPONSABILE UNICO DEL PROCEDIMENTO
 ALBERTO BITOSSÌ
 IL DIRETTORE ESECUTORE DEL CONTRATTO
 ANTONIO ROSSA

PROGETTAZIONE DEFINITIVA DEL SISTEMA DEGLI ASSI DI FORZA PER IL TRASPORTO PUBBLICO LOCALE (RETE FIOVIARIA E STRUTTURE CONNESSE)

PROGETTAZIONE: MANDATARIA

MANDANTE: MANDANTE MANDANTE

Società: ETR

IMPIANTI DI TRAZIONE ELETTRICA
 Planimetria piano elettrificazione - Tav. 1

IL PROGETTISTA RESPONSABILE DELL'INTEGRAZIONE

 n. Elab.: _____

SCALA: 1:1000

COMMESSA	LOTTO	FASE	ENTE	TIPO DOC.	OPERA/DISCIPLINA	PROGR.	REV.
E21D	02	D	Z2	P9	LC0000	001	D

Revis.	Descrizione	Redatto	Data	Verificato	Data	Approvato	Data	Autorizzato	Data
A	Emissione	ETS	09/2021	D. Romano	09/2021	G. Pirelli	09/2021	A. Perasso	
B	Revisione a seguito commento	ETS	01/2022	D. Romano	01/2022	G. Pirelli	01/2022	A. Perasso	
C	Revisione a seguito commento	ETS	02/2022	D. Romano	02/2022	G. Pirelli	02/2022	A. Perasso	
D	Revisione a seguito commento	ETS	05/2022	D. Romano	05/2022	G. Pirelli	05/2022	A. Perasso	

Nome file: E21D0202ZP9LC0000_001_D n. Elab.: _____