





RIQUADRO 30 - SCALA 1:1000

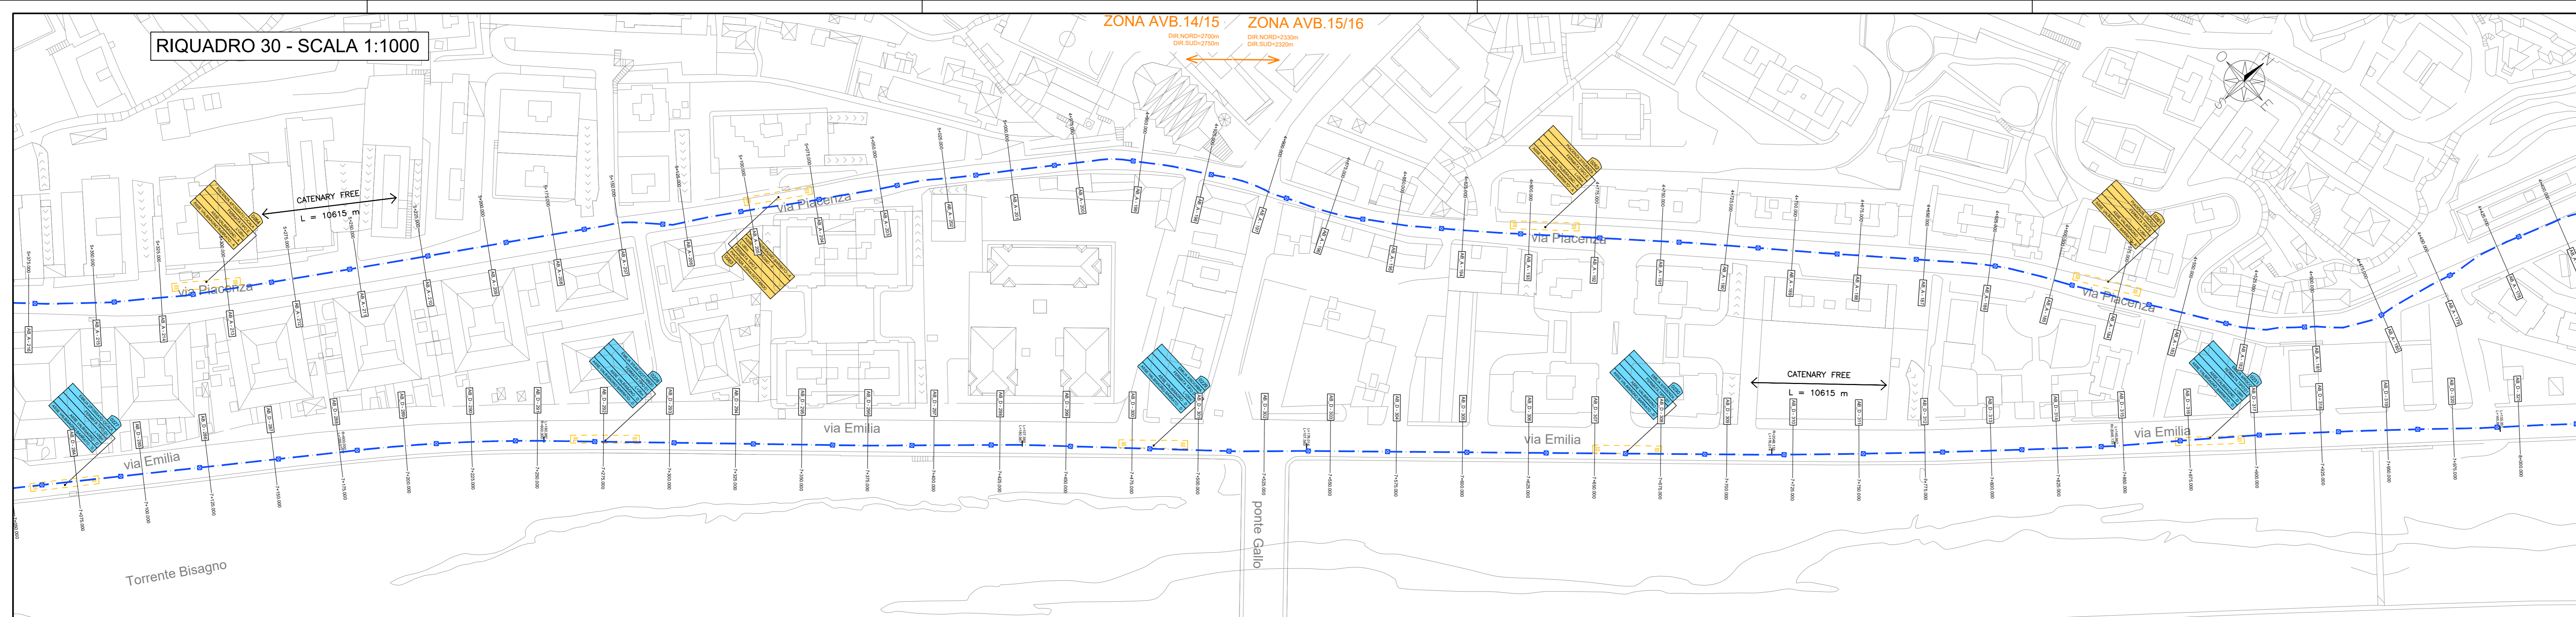

RIQUADRO 31 - SCALA 1:1000

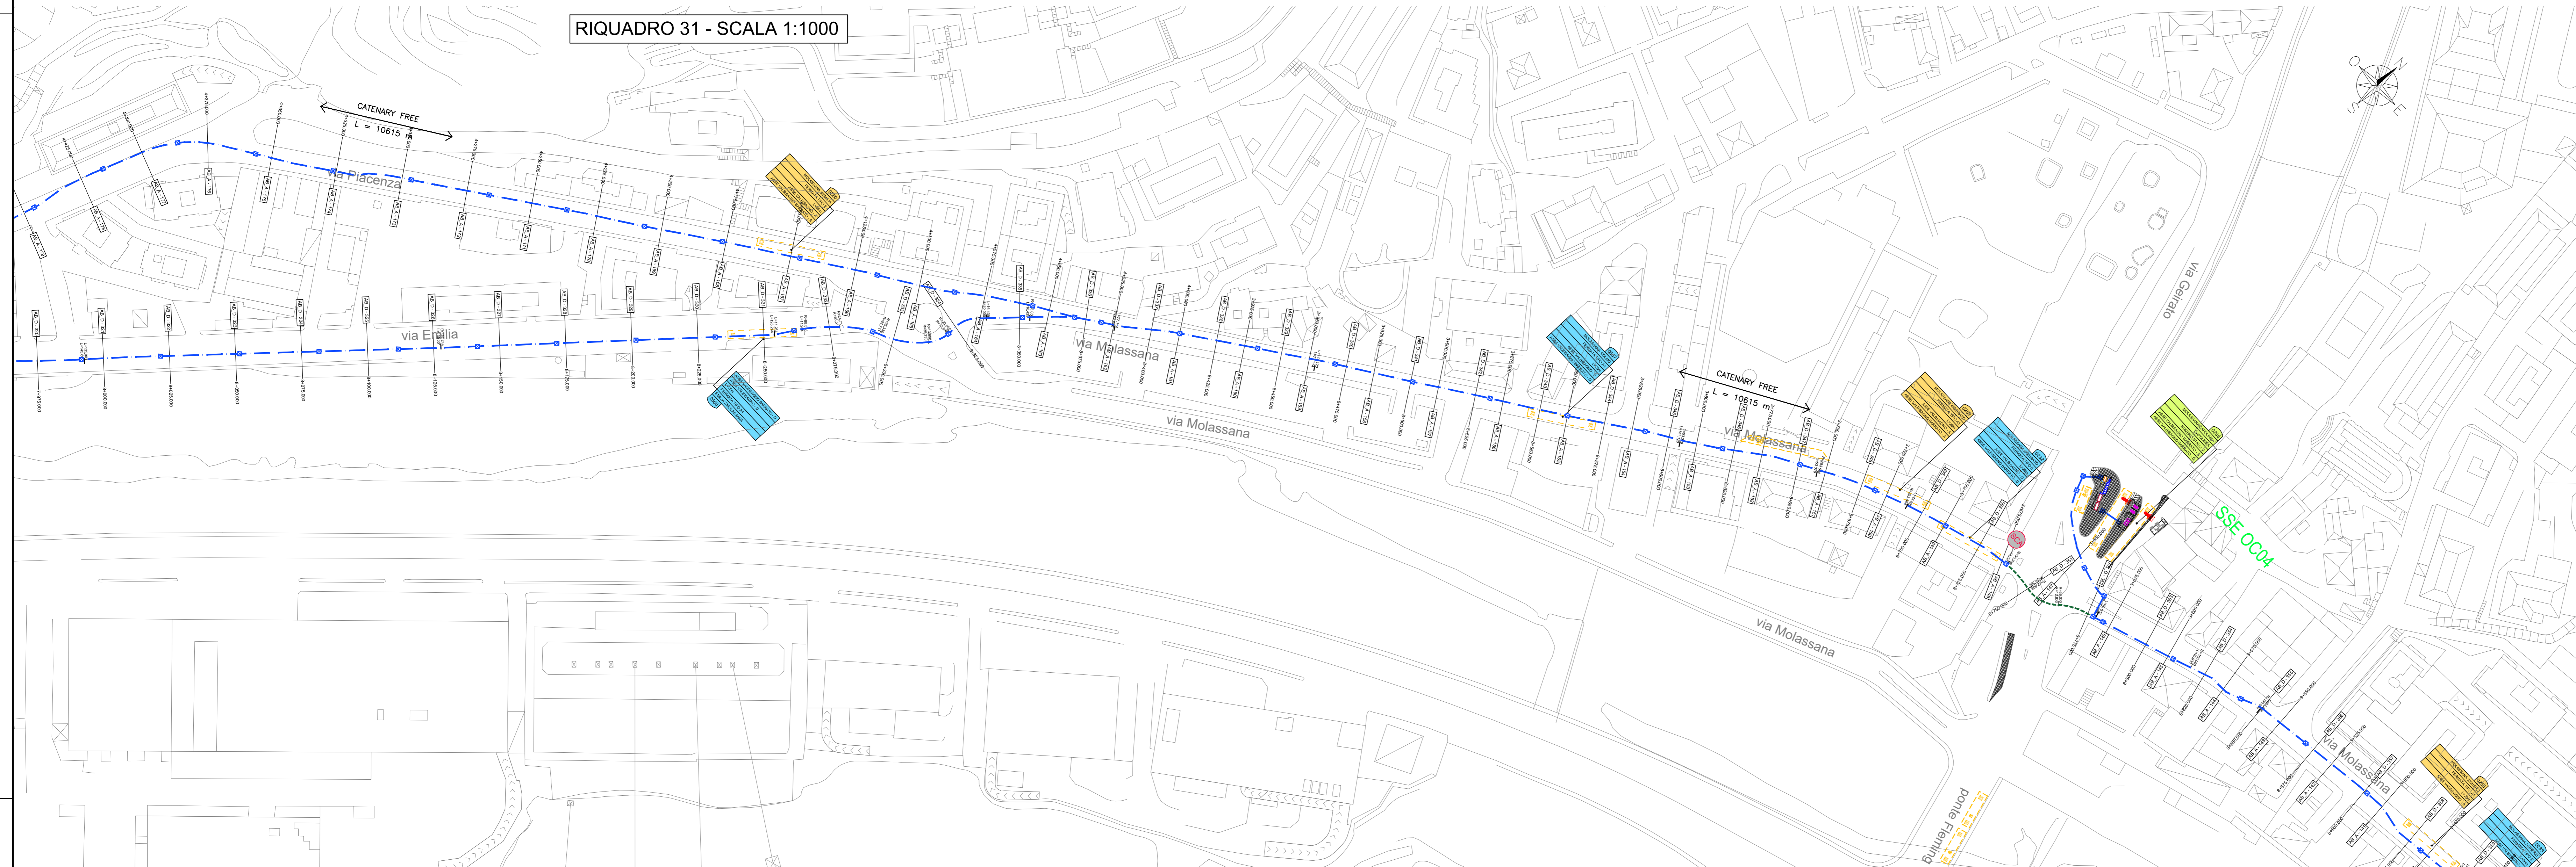

RIQUADRO 32 - SCALA 1:1000

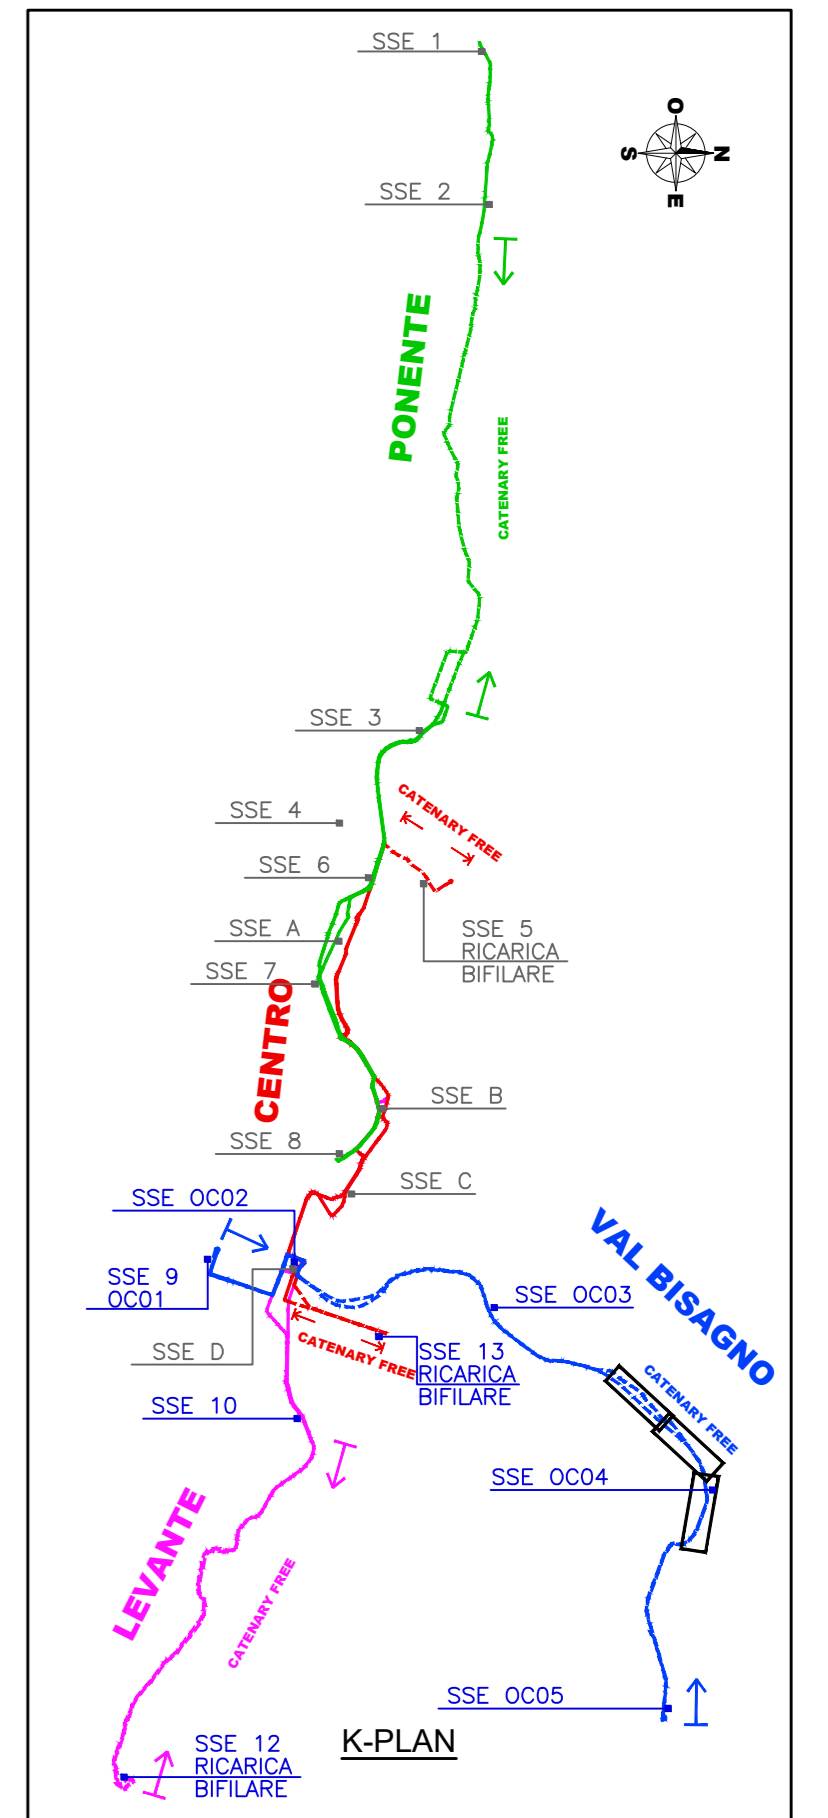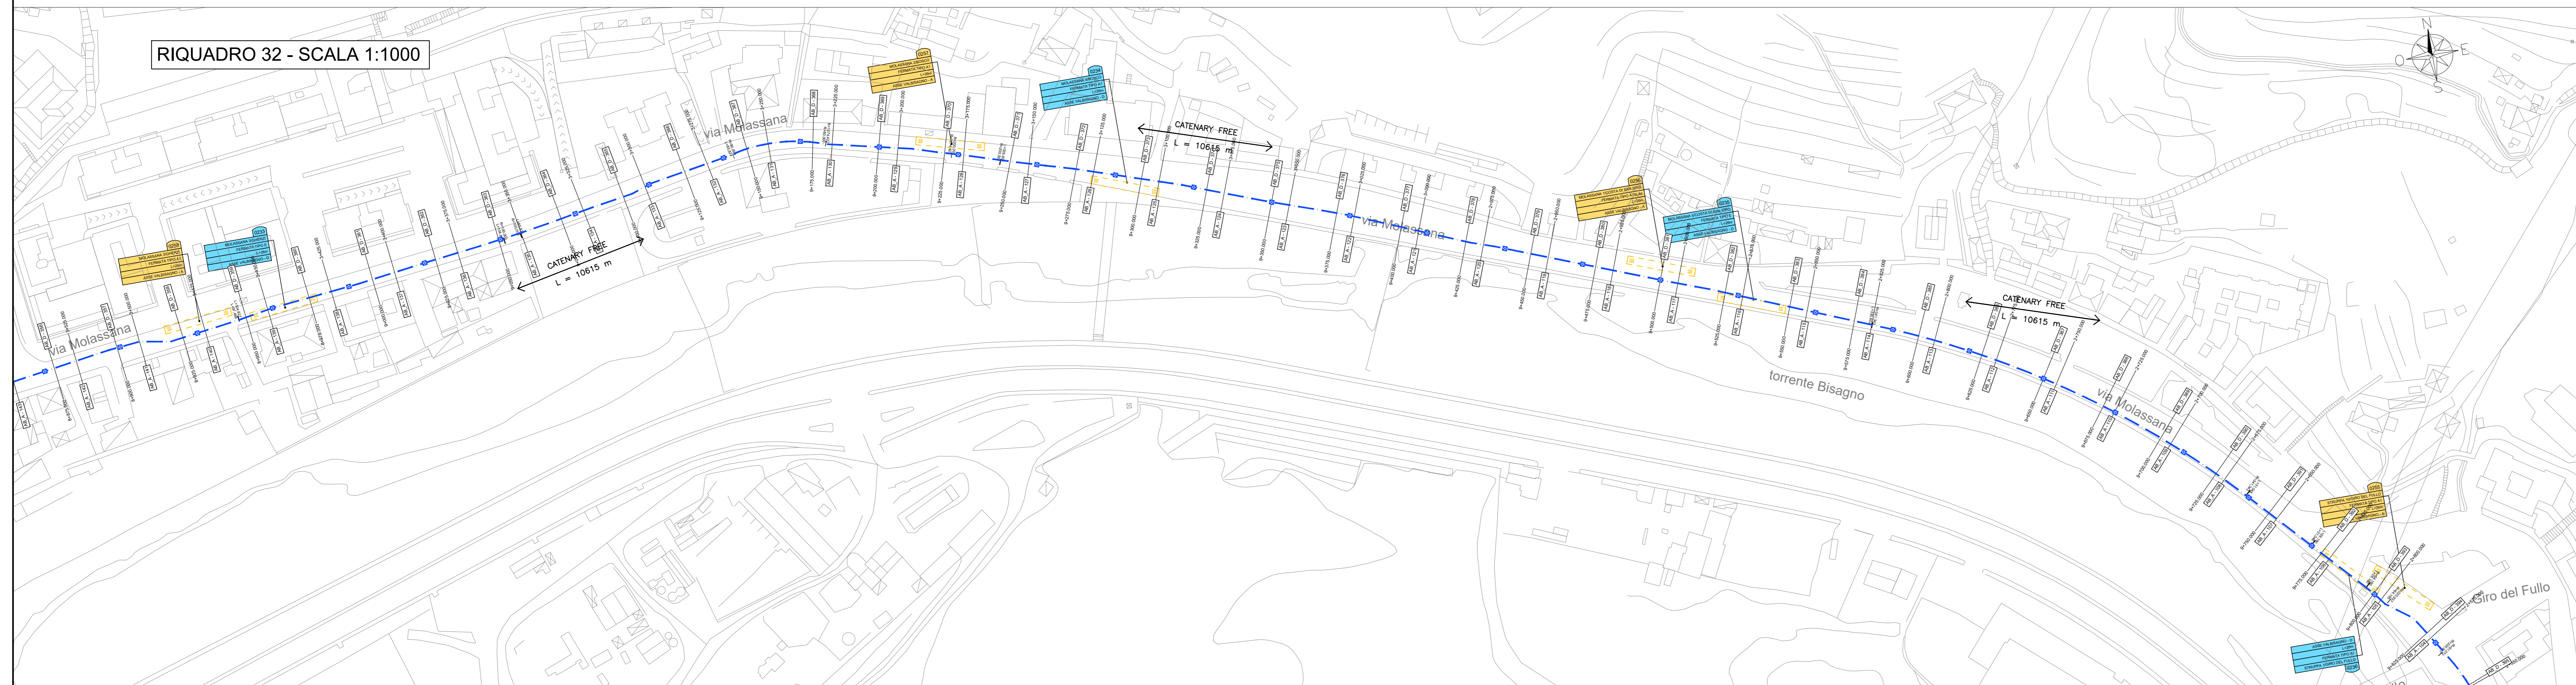

**LEGENDA**

- N. PROGRESSIVO SOSTEGNO
- SOSTEGNO TIPO "M" CON FONDAZIONE SU PALO
- SOSTEGNO TIPO "M"
- SOSTEGNO TIPO "M" CON MENSOLOA TUBOLARE (E RELATIVA LUNGHEZZA)
- RETE AEREA - FUNE ISOLANTE IN MATERIALE SINTETICO (TIPO PARAFIL)
- GANCIO DI FISSAGGIO AD EDIFICIO
- SUPPORTO FISSATO ALL'INTRADOSO DELL'IMPALCATO
- GANCIO DI FISSAGGIO STAFFATO
- ORMEGGIO LINEA DI CONTATTO
- CAVIDOTTO FIOVIARIO INTERRATO CON n° 8 Ø160
- CAVIDOTTO FIOVIARIO INTERRATO CON n° 3 Ø160
- CAVIDOTTO FIOVIARIO SU CANALINA METALLICA
- RISALITA DI ALIMENTAZIONE
- SEZIONATORE DI LINEA
- CONGIUNTORE BY-PASS
- SUDDIVISIONE TRATTA DI COMPETENZA
- TEGOLINO DI RISALITA
- SSE n SOTTOSTAZIONE ELETTRICA DI NUOVA REALIZZAZIONE
- SSE x SOTTOSTAZIONE ELETTRICA ESISTENTE DA ADEGUARE
- TRATTA GIA' ESISTENTE DA ADEGUARE
- FERMATA
- PUNTO DI RICARICA OPPORTUNITY CHARGING
- SCAMBIO AEREO

**LEGENDA SOSTEGNI**

Numero sostegno	45
Tipo sostegno	5,60
altezza linea da P.F.	XXXXXX.XX
Coordinata assoluta asse X	YYYYYY.YY
Coordinata assoluta asse Y	

COMMITTENTE:  
  
 COMUNE DI GENOVA  
 IL RESPONSABILE UNICO DEL PROCEDIMENTO  
 ALBERTO BITOSSÌ  
 IL DIRETTORE ESECUTORE DEL CONTRATTO  
 ANTONIO ROSSA

**PROGETTAZIONE DEFINITIVA DEL SISTEMA DEGLI ASSI DI FORZA PER IL TRASPORTO PUBBLICO LOCALE (RETE FIOVIARIA E STRUTTURE CONNESSE)**

PROGETTAZIONE   
 MANDANTE   
 MANDANTE   
 MANDANTE

Società   
 IMPIANTI DI TRAZIONE ELETTRICA  
 Planimetria piano elettrificazione - Tav. 12

IL PROGETTISTA RESPONSABILE DELL'INTEGRAZIONE  
 Dott. Ing. Alessandro Pavesio

SCALA: 1:1000

COMMESSA	LOTTO	FASE	ENTE	TIPO DOC.	OPERA/DISCIPLINA	PROGR.	REV.
E21D	02	D	Z2	P9	LC0000	012	D

Revis.	Descrizione	Redatto	Data	Verificato	Data	Approvato	Data	Autorizzato	Data
A	Emissione	ETS	09/2021	D. Romano	09/2021	G. Parretti	09/2021	A. Pavesio	
B	Revisione a seguito commenti	ETS	01/2022	D. Romano	01/2022	G. Parretti	01/2022	A. Pavesio	
C	Revisione a seguito commenti	ETS	02/2022	D. Romano	02/2022	G. Parretti	02/2022	A. Pavesio	
D	Revisione a seguito commenti	ETS	05/2022	D. Romano	05/2022	G. Parretti	05/2022	A. Pavesio	

Nome file: E21D02DZ2P9LC0000\_012.D n. Elab.: