


LEGENDA

- N. PROGRESSIVO SOSTEGNO
- SOSTEGNO TIPO "M" CON FONDAZIONE SU PALO
- SOSTEGNO TIPO "M"
- SOSTEGNO TIPO "M" CON MENSOLA TUBOLARE (E RELATIVA LUNGHEZZA)
- RETE AEREA - FUNE ISOLANTE IN MATERIALE SINTETICO (TIPO PARAFIL)
- GANCIO DI FISSAGGIO AD EDIFICIO
- SUPPORTO FISSATO ALL'INTRADOSO DELL'IMPALCATO
- GANCIO DI FISSAGGIO STAFFATO
- ORMEGGIO LINEA DI CONTATTO
- CAVIDOTTO FIOLOVARIARIO INTERRATO CON n° 8 Ø160
- CAVIDOTTO FIOLOVARIARIO INTERRATO CON n° 3 Ø160
- CAVIDOTTO FIOLOVARIARIO SU CANALINA METALLICA
- RISALITA DI ALIMENTAZIONE
- SEZIONATORE DI LINEA
- CONGIUNTORE BY-PASS
- SUDDIVISIONE TRATTA DI COMPETENZA
- TEGOLINA DI RISALITA
- SSE n. SOTTOSTAZIONE ELETTRICA DI NUOVA REALIZZAZIONE
- SSE x SOTTOSTAZIONE ELETTRICA ESISTENTE DA ADEGUARE
- TRATTA GIA' ESISTENTE DA ADEGUARE
- FERMATA
- PUNTO DI RICARICA OPPORTUNITY CHARGING
- SCAMBIO AEREO

LEGENDA SOSTEGNI

Numero sostegno	45
Tipo sostegno	
altezza linea da P.F.	5,60
Coordinata assoluta asse X	000000.00
Coordinata assoluta asse Y	111111.11

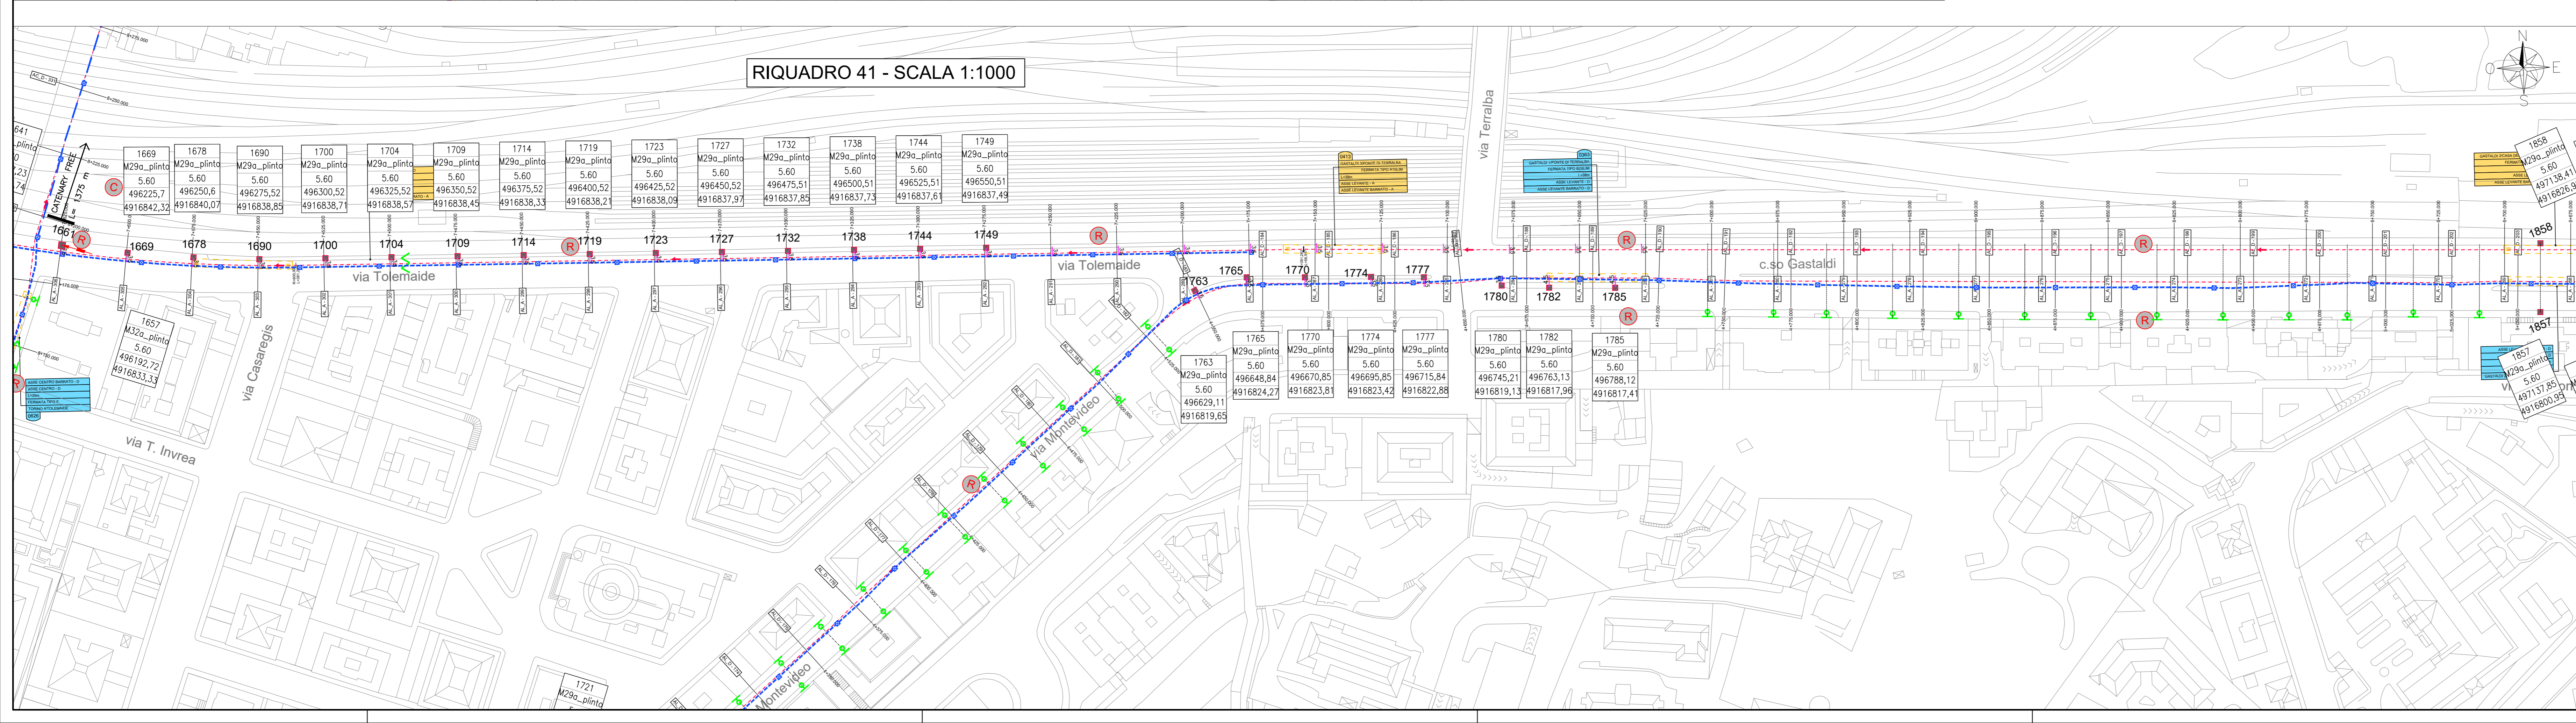

COMMITTENTE:

COMUNE DI GENOVA
 IL RESPONSABILE UNICO DEL PROCEDIMENTO
 ALBERTO BITOSI
 IL DIRETTORE ESECUTORE DEL CONTRATTO
 ANTONIO ROSSA

PROGETTAZIONE DEFINITIVA DEL SISTEMA DEGLI ASSI DI FORZA PER IL TRASPORTO PUBBLICO LOCALE (RETE FIOLOVARIARE E STRUTTURE CONNESSE)

PROGETTAZIONE: MANDATARIA **ITALFERR**

MANDANTE: **REGIONE LIGURIA** MANDANTE **ETI** MANDANTE **ABDZ**

Società: **ETI**

IMPIANTI DI TRAZIONE ELETTRICA
 Planimetria piano elettrificazione - Tav. 15

IL PROGETTISTA RESPONSABILE DELL'INTEGRAZIONE
 Dott. Ing. Alessandro Perino

SCALA: 1:1000

COMMESSA LOTTO FASE ENTE TIPO DOC. OPERA/DISCIPLINA PROGR. REV.
 E21D 02 D Z2 P9 LC0000 015 D

Revis.	Descrizione	Redatto	Data	Verificato	Data	Approvato	Data	Autorizzato	Data
A	Emissione	ETS	09/2021	D. Romano	09/2021	G. Pirelli	09/2021	A. Perino	
B	Revisione a seguito commenti	ETS	01/2022	D. Romano	01/2022	G. Pirelli	01/2022	A. Perino	
C	Revisione a seguito commenti	ETS	02/2022	D. Romano	02/2022	G. Pirelli	02/2022	A. Perino	
D	Revisione a seguito commenti	ETS	05/2022	D. Romano	05/2022	G. Pirelli	05/2022	A. Perino	

Nome file: E21D02Z2P9LC0000_015_D n. Elab.: