

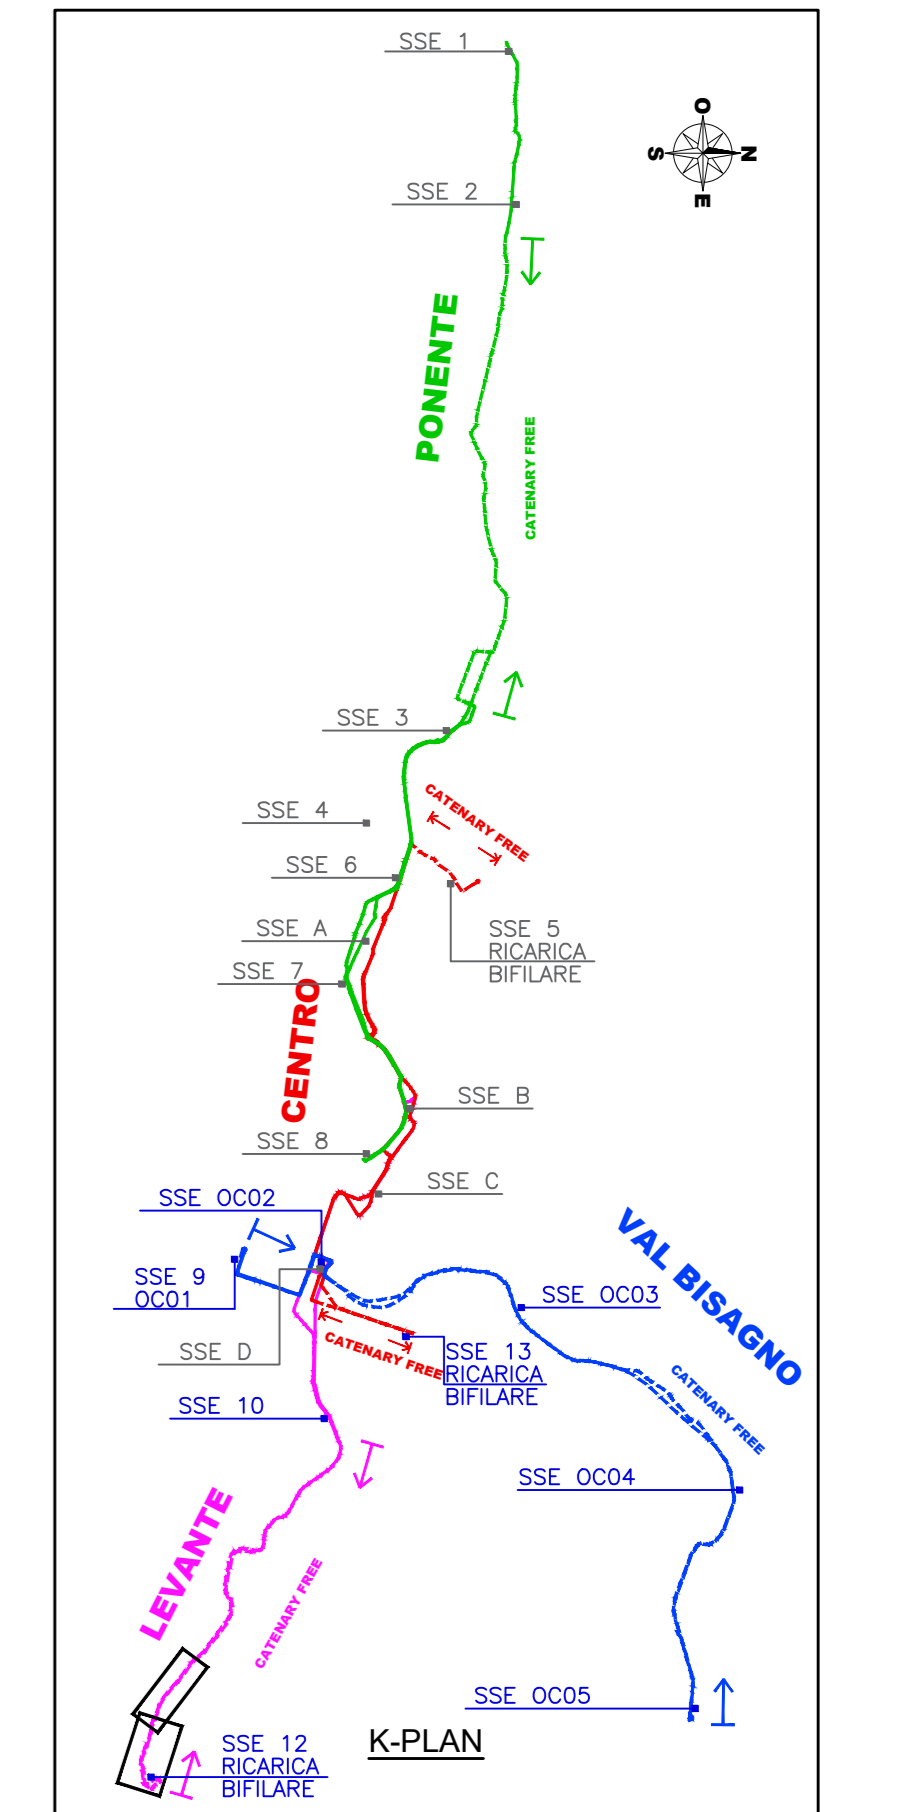


RIQUADRO 48 - SCALA 1:1000

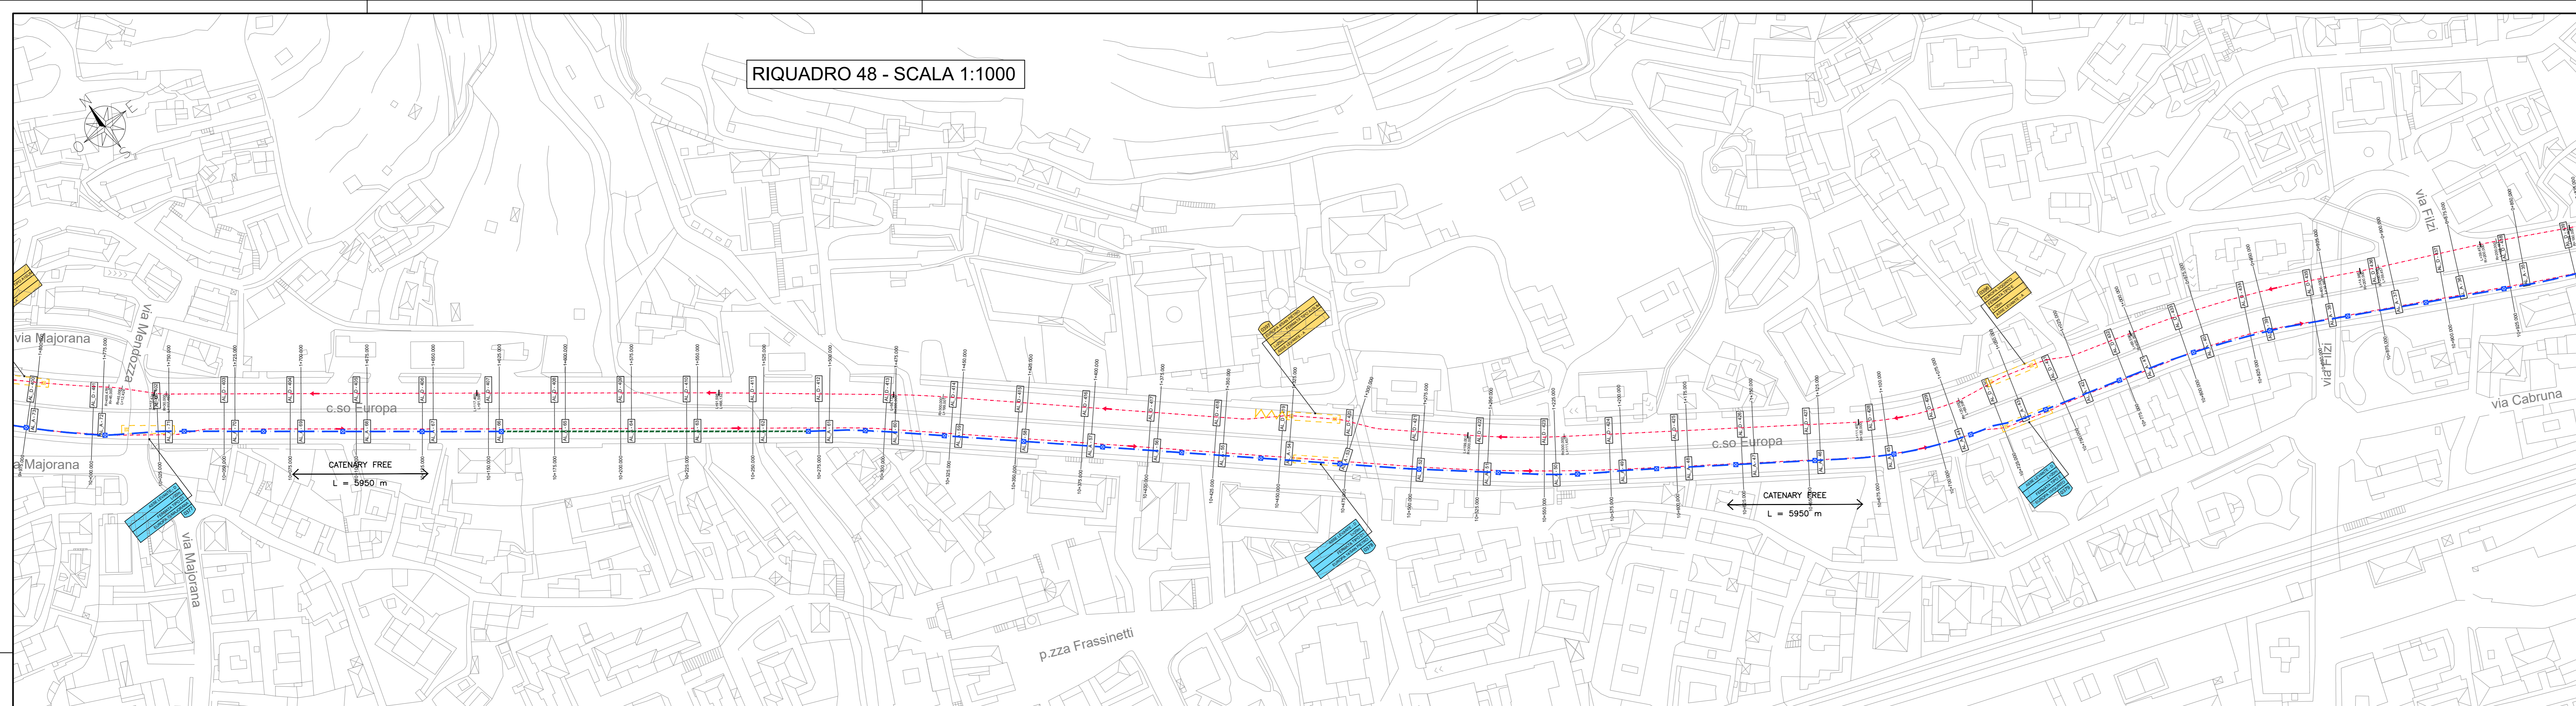

RIQUADRO 49 - SCALA 1:1000

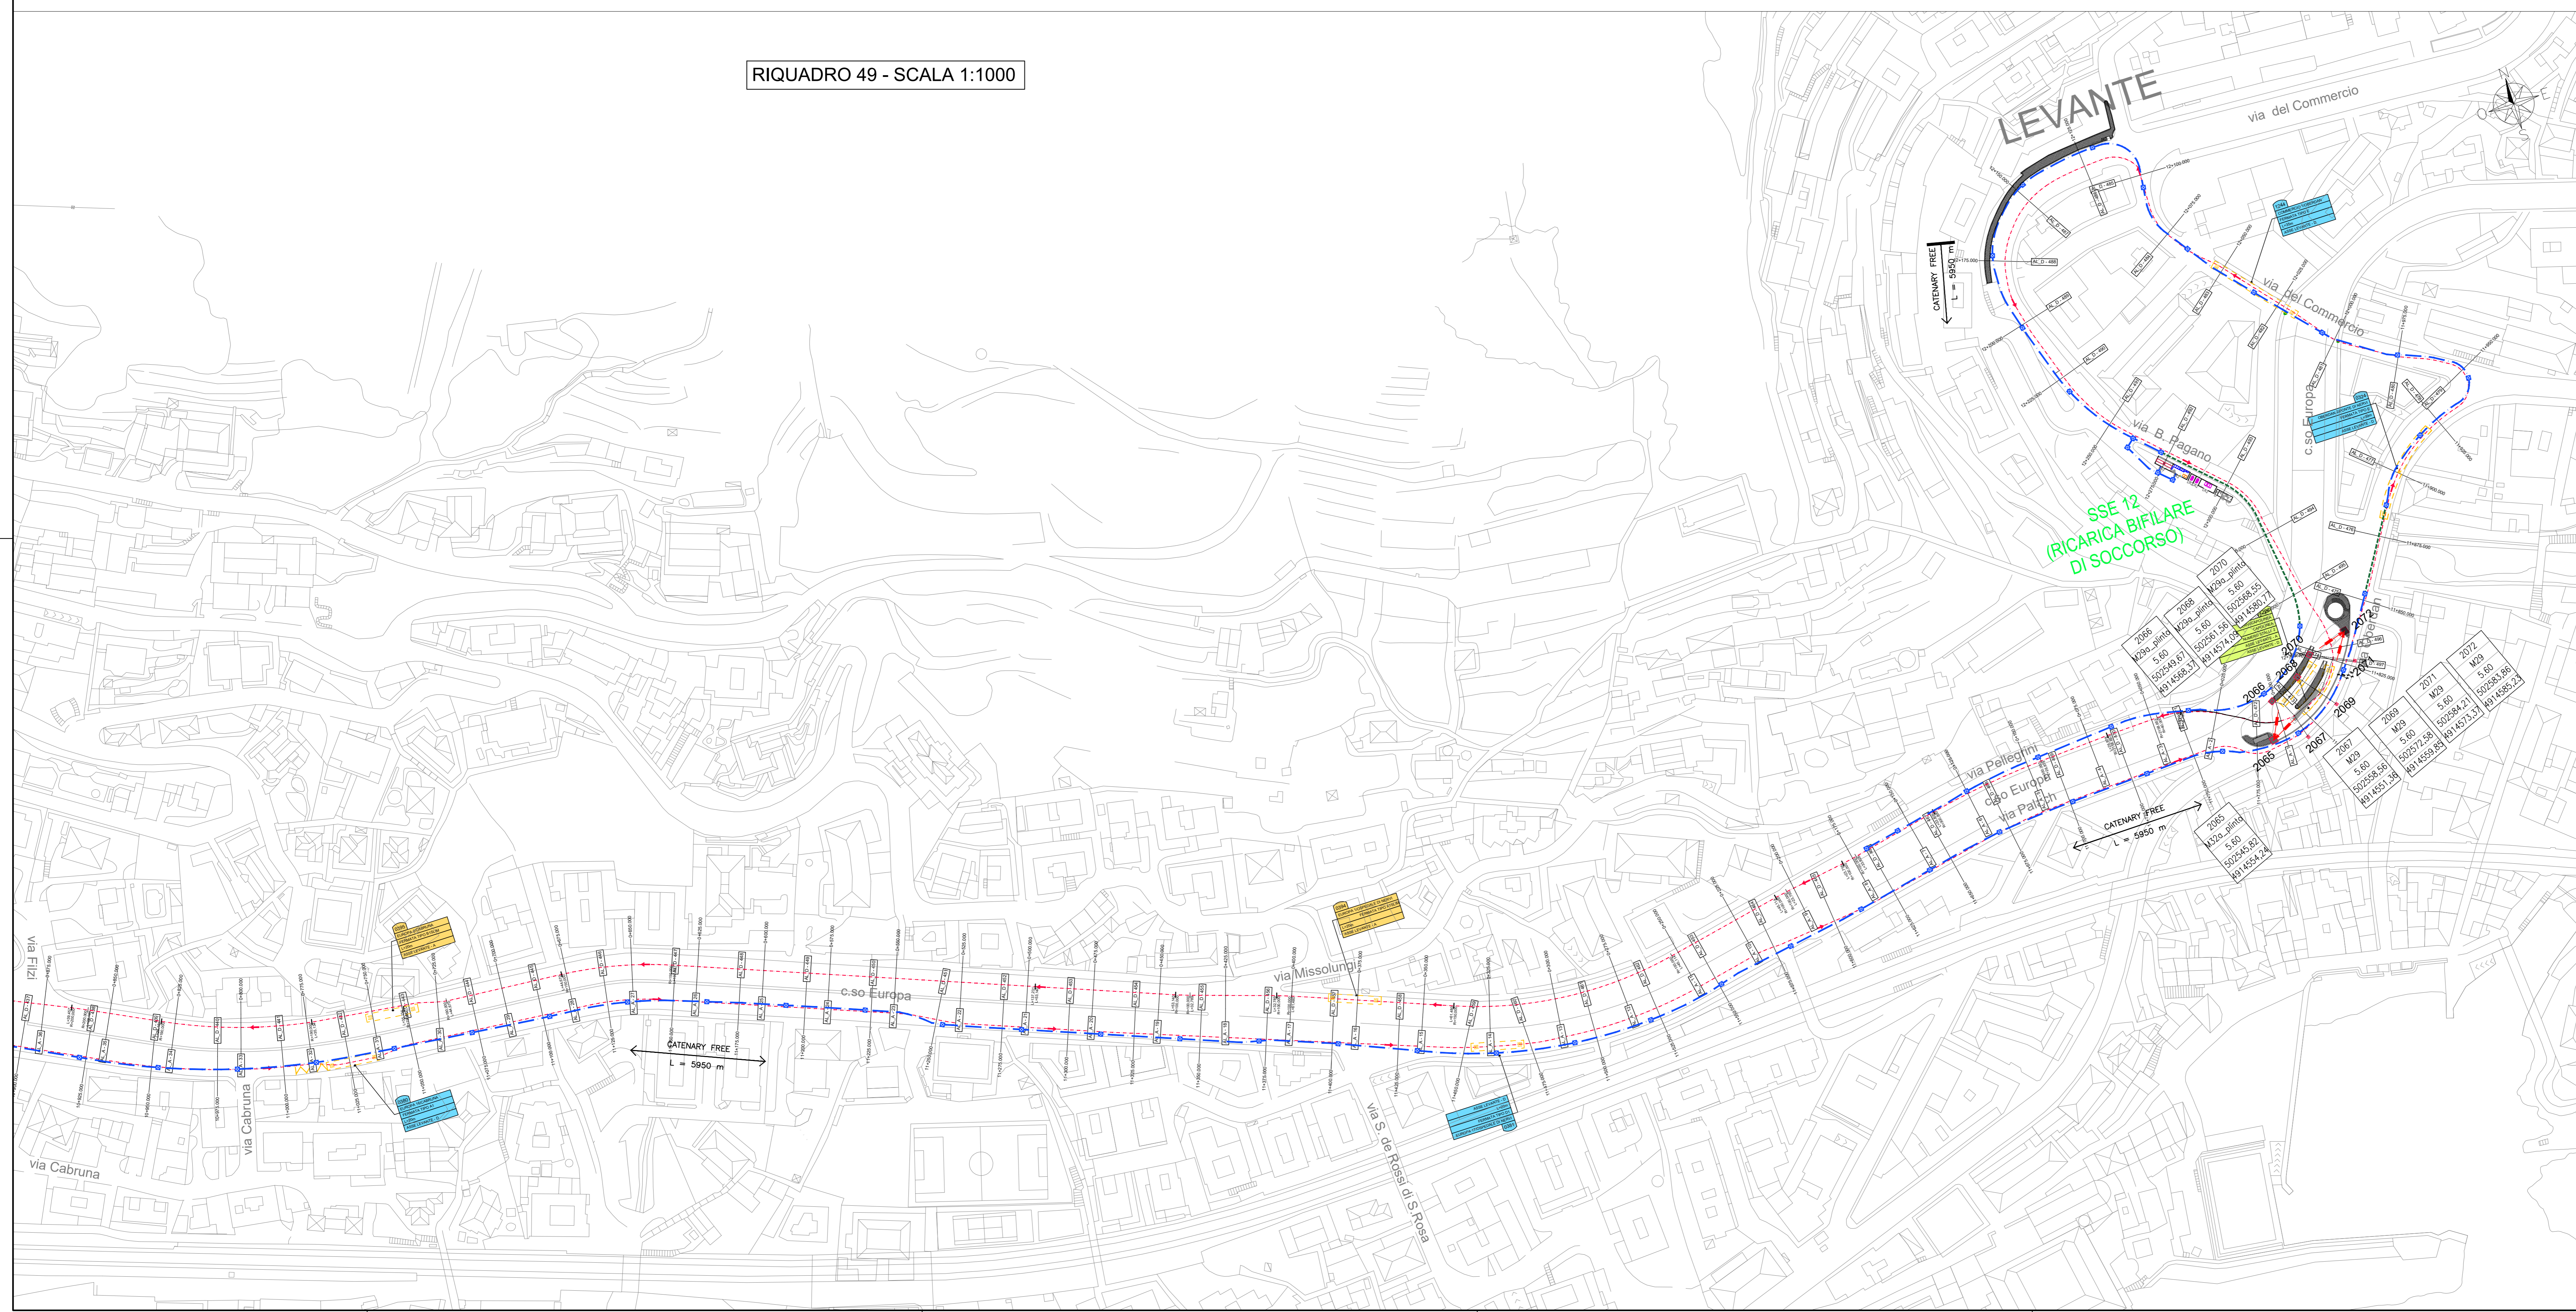

LEGENDA

- N. PROGRESSIVO SOSTEGNO
- SOSTEGNO TIPO "M" CON FONDAZIONE SU PALO
- SOSTEGNO TIPO "M"
- SOSTEGNO TIPO "M" CON MENSOLA TUBOLARE (E RELATIVA LUNGHEZZA)
- RETE AEREA - FUNE ISOLANTE IN MATERIALE SINTETICO (TIPO PARAFIL)
- GANCIO DI FISSAGGIO AD EDIFICIO
- SUPPORTO FISSATO ALL'INTRADOSSO DELL'IMPALCATO
- GANCIO DI FISSAGGIO STAFFATO
- ORMEGGIO LINEA DI CONTATTO
- CAVIDOTTO FIOVIARIO INTERRATO CON n° 8 Ø160
- CAVIDOTTO FIOVIARIO INTERRATO CON n° 3 Ø160
- CAVIDOTTO FIOVIARIO SU CANALINA METALLICA
- RISALITA DI ALIMENTAZIONE
- SEZIONATORE DI LINEA
- CONGIUNTORE BY-PASS
- SUDDIVISIONE TRATTA DI COMPETENZA
- TEGOLINO DI RISALITA
- SOTTOSTAZIONE ELETTRICA DI NUOVA REALIZZAZIONE
- SOTTOSTAZIONE ELETTRICA ESISTENTE DA ADEGUARE
- TRATTA GIÀ ESISTENTE DA ADEGUARE
- FERMATA
- PUNTO DI RICARICA OPPORTUNITY CHARGING
- SCAMBIO AEREO

LEGENDA SOSTEGNI

Numero sostegno	45
Tipo sostegno	
altezza linea da P.F.	5,60
Coordinata assoluta asse X	000000.00
Coordinata assoluta asse Y	111111.11

COMMITTENTE:


COMUNE DI GENOVA
 IL RESPONSABILE UNICO DEL PROCEDIMENTO
 ALBERTO BITOSSÌ
 IL DIRETTORE ESECUTORE DEL CONTRATTO
 ANTONIO ROSSA

PROGETTAZIONE DEFINITIVA DEL SISTEMA DEGLI ASSI DI FORZA PER IL TRASPORTO PUBBLICO LOCALE (RETE FIOVIARIA E STRUTTURE CONNESSE)

PROGETTAZIONE

MANDATARIA

 **ITALFERR**
INGEGNERIA E SERVIZI

MANDANTE

 **RFI**
RAI - RAILWAYS ITALY

MANDANTE

 **ETR**
Engineering Technical Services

MANDANTE

 **ASDR**
ASSEMBLATO RIUNIONO

Società  **ETR**
Engineering Technical Services

IMPIANTI DI TRAZIONE ELETTRICA

Planimetria piano elettrificazione - Tav. 18

IL PROGETTISTA RESPONSABILE DELL'INTEGRAZIONE
 Dott. Ing. Alessandro Perasso

SCALA: 1:1000

COMMESSA LOTTO FASE ENTE TIPO DOC. OPERA/DISCIPLINA PROGR. REV.

E21D 02 D Z2 P9 LC0000 018 D

Revis.	Descrizione	Redatto	Data	Verificato	Data	Approvato	Data	Autorizzato	Data
A	Emissione	ETS	09/2021	D. Romano	09/2021	G. Parretti	09/2021	A. Perasso	
B	Revisione a seguito commenti	ETS	01/2022	D. Romano	01/2022	G. Parretti	01/2022	A. Perasso	
C	Revisione a seguito commenti	ETS	02/2022	D. Romano	02/2022	G. Parretti	02/2022	A. Perasso	
D	Revisione a seguito commenti	ETS	05/2022	D. Romano	05/2022	G. Parretti	05/2022	A. Perasso	

Nome file: E21D02Z2P9LC0000_018_D n. Elab.: