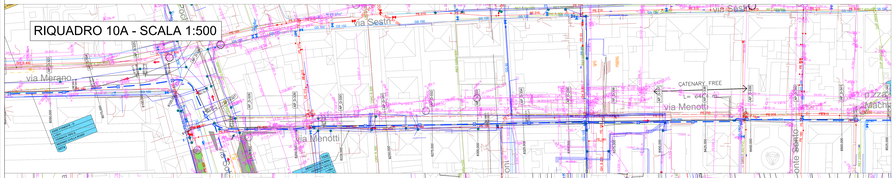

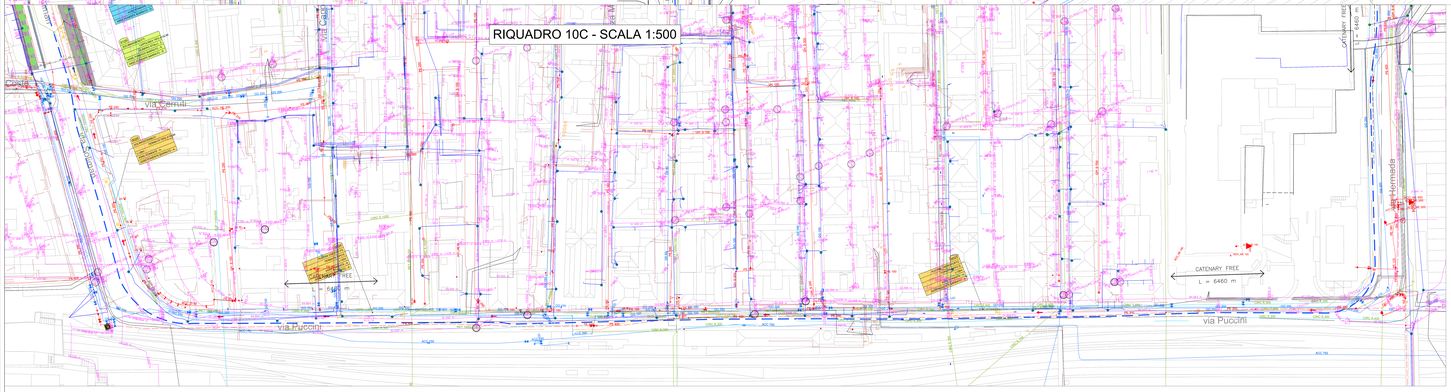

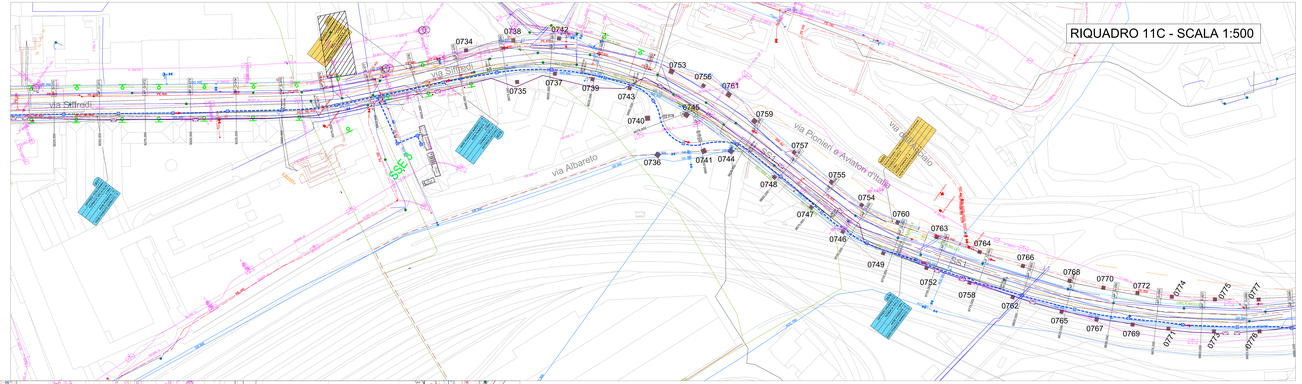

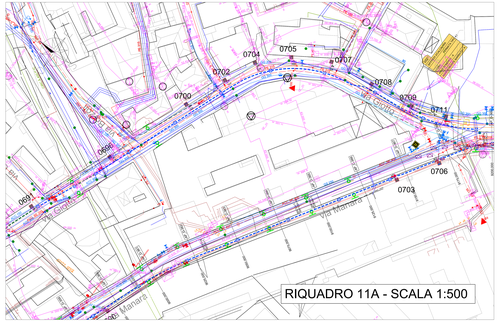

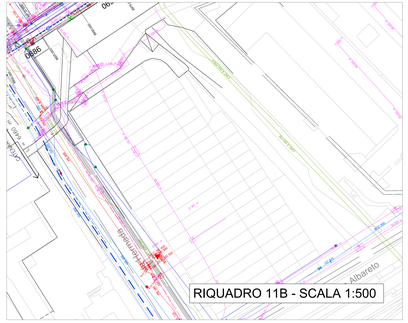

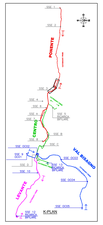
PONENTE
LEVANTE
SUD
NORD
SUD
NORD
SUD
NORD