RIQUADRO 36 - SCALA 1:500

GESTORE: RETELIT

VIA ARCHIMEDE – SEZ.1-1 SCALA 1:200

GESTORE: RETELIT

VIA TOLEMAIDE SEZ. 1-1 Scala 1:100

GESTORE: RETELIT

CORSO SARDEGNA – SEZ.1-1 SCALA 1:200

GESTORE: RETELIT

VIA TOLEMAIDE SEZ. 4-4 Scala 1:100

GESTORE: RETELIT

SEZIONE TIPO TRONCIA 1m Scala 1:20

GESTORE: RETELIT

CORSO BUENOS ARES – SEZ.3-3 SCALA 1:100

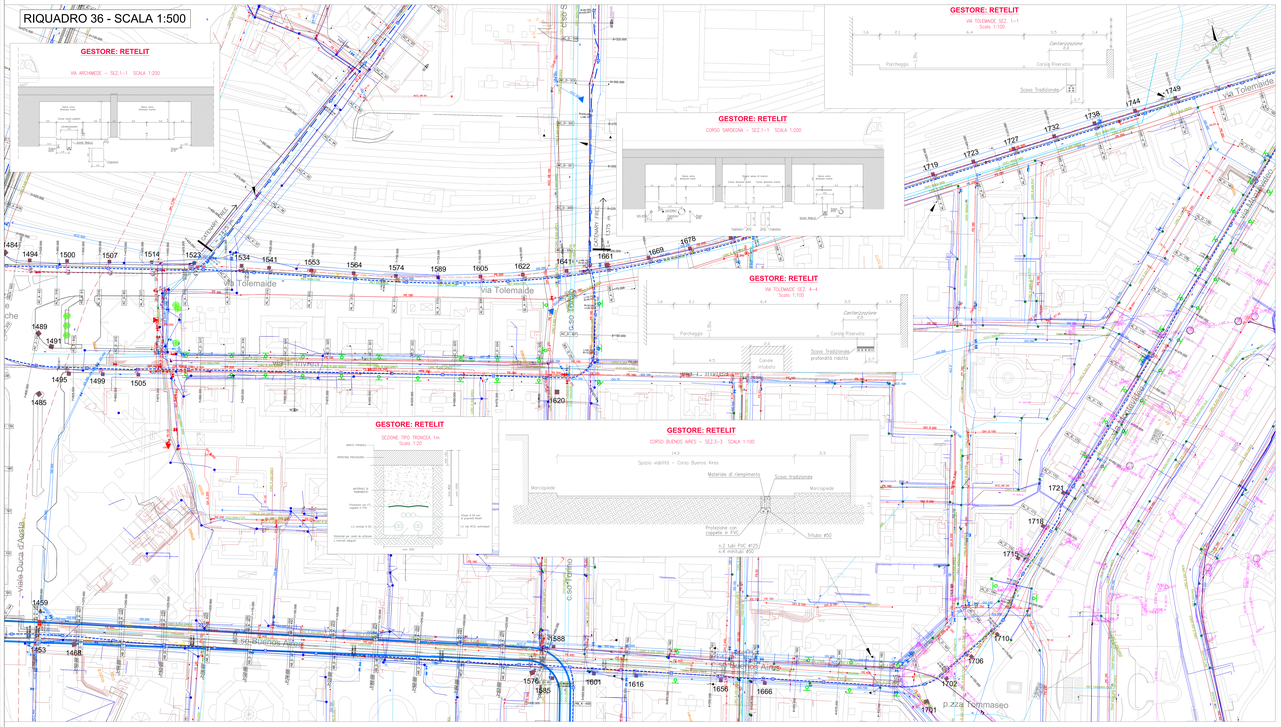
Via Tolemaide
Via Tolemaide
Via Tolemaide
Via Tolemaide
Via Ducci d'Aosta
Via Ducci d'Aosta
Via Ducci d'Aosta