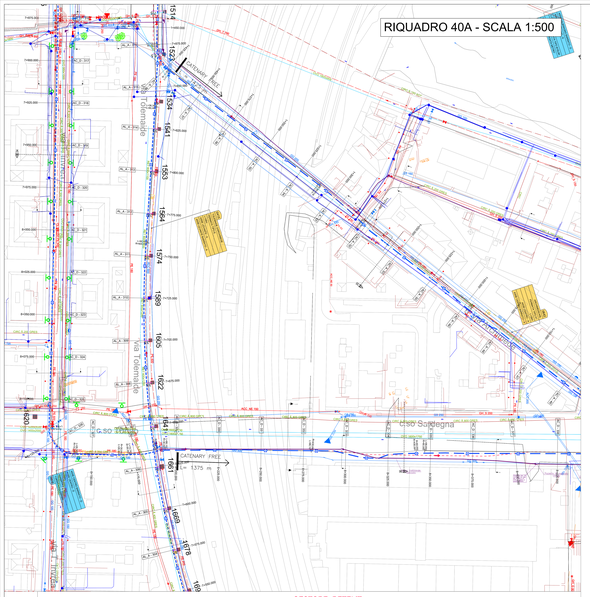

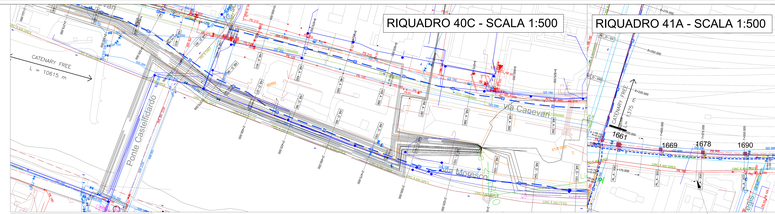

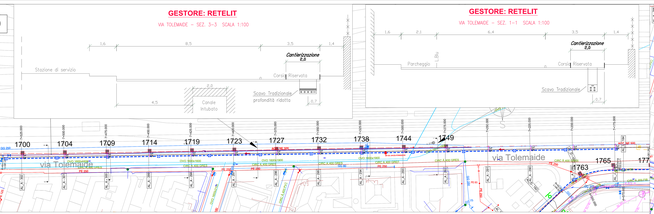

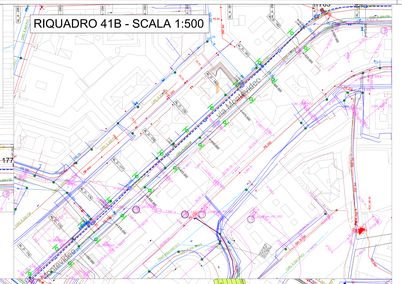

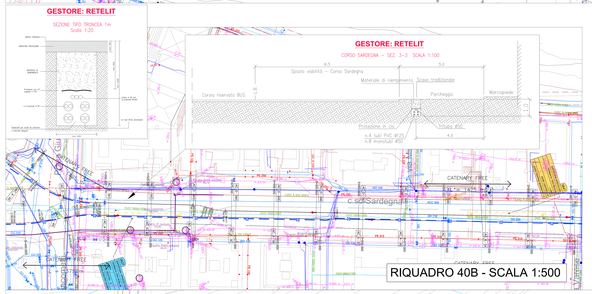

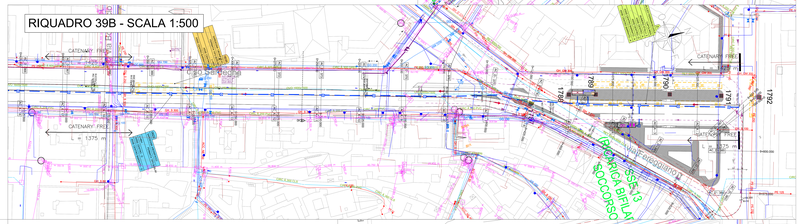

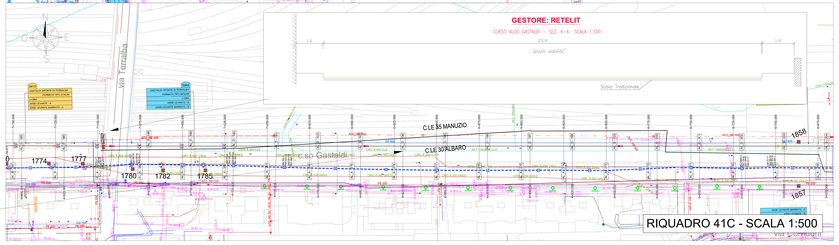

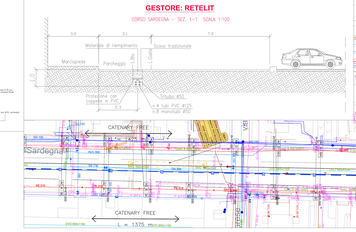

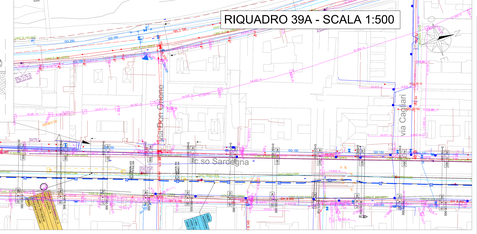

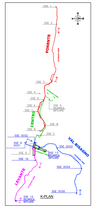

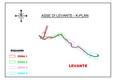

LEGENDA SISTEMI SEMAFORICI	
	IMPIANTO SVAMP
	IMPIANTO RETELIT: - CAVI ATM - CAVI TELECOM
	IMPIANTO ENEL
	IMPIANTO ENI: - CAVI METANO - RETE ENI (PRESSIONATA)
	- RETE CIBALIA - RETE FOGNARIA ACQUE NERE - RETE FOGNARIA ACQUE BIANCHE - RETE FOGNARIA ACQUE BIANCHE
	IMPIANTO IRRIGAZIONE
	IMPIANTO A DISTRIBUZIONE: - TRONCHI MT IN CAVO INTERRATO, - RAMI BT CAVO INTERRATO, - RETE AT
	IMPIANTO FILOBUS
	IMPIANTO OPERA-FIABER

COMMITTENTE

IL RESPONSABILE DEL PROCEDIMENTO
ALBERTO AUTIERO
IL DIRETTORE ESECUTIVO DEL CONTRATTO
GIUSEPPE MARIA GALLO

PROGETTAZIONE DEFINITIVA DEL SISTEMA DEGLI ASSI DI FORZA PER IL TRASPORTO PUBBLICO LOCALE (RETE FILOVIARIA E STRUTTURE CONNESSE)

PROGETTAZIONE

MANDATARIA
TECHNEDE

MANDANTE
PROGEMISA

MANDANTE
ETS

MANDANTE
LAYER

Società

SOTTOSERVIZI

Planimetria aciloaereo - Tav. 15 - Asse Levante - Zona 1

IL PROGETTISTA INGEGNERE ELEC. INTEGRAZIONE
Dott.Ing. Mariangela Ferrara

SCALA
1:500

COMMESSA	LOTTO	FASE	ENTE	TIPO DOC.	OPERA/DISCIPLINA	PROGR.	REV.
E.C.15	D.0	D	2.0	P.R	B1.0.0.0.0	0.1.5.	B









