RIQUADRO 47A - SCALA 1:500

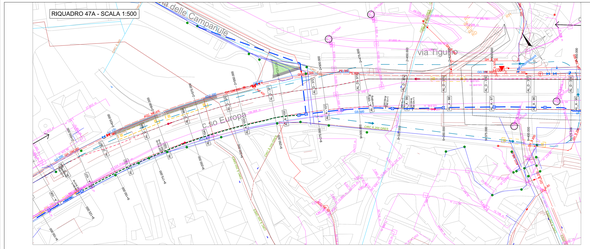

RIQUADRO 47B - SCALA 1:500

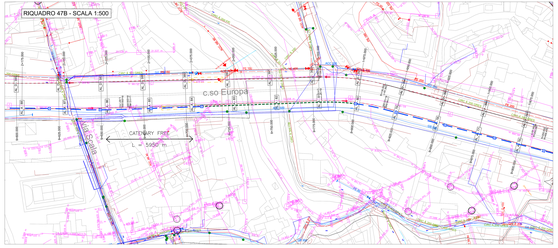

RIQUADRO 47C - SCALA 1:500

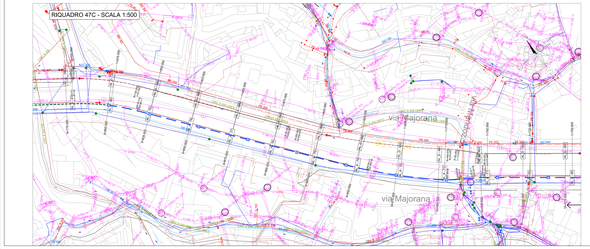

RIQUADRO 46B - SCALA 1:500

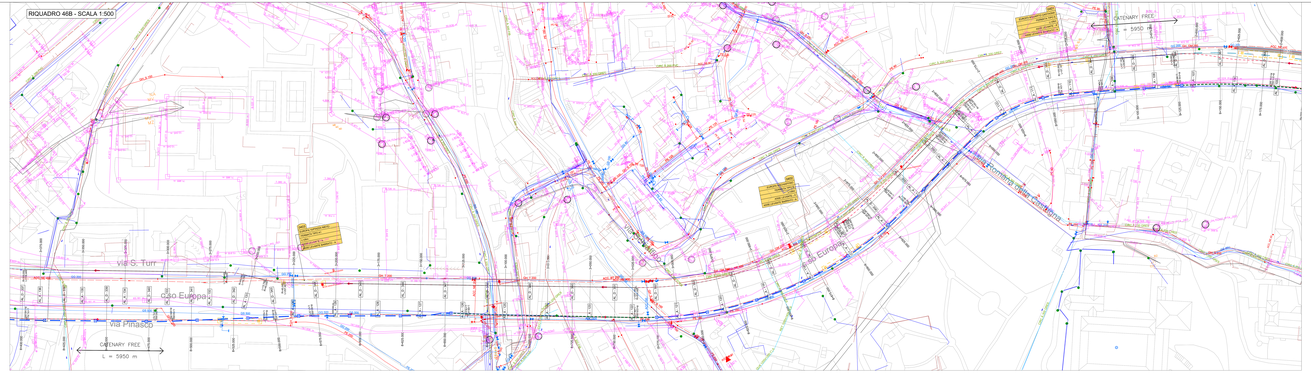

RIQUADRO 45 - SCALA 1:500

RIQUADRO 46A - SCALA 1:500

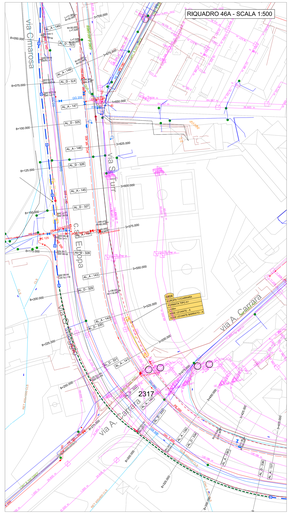

N
ROMANA
ROMANA
c.so Europa
c.so Europa
c.so Europa