
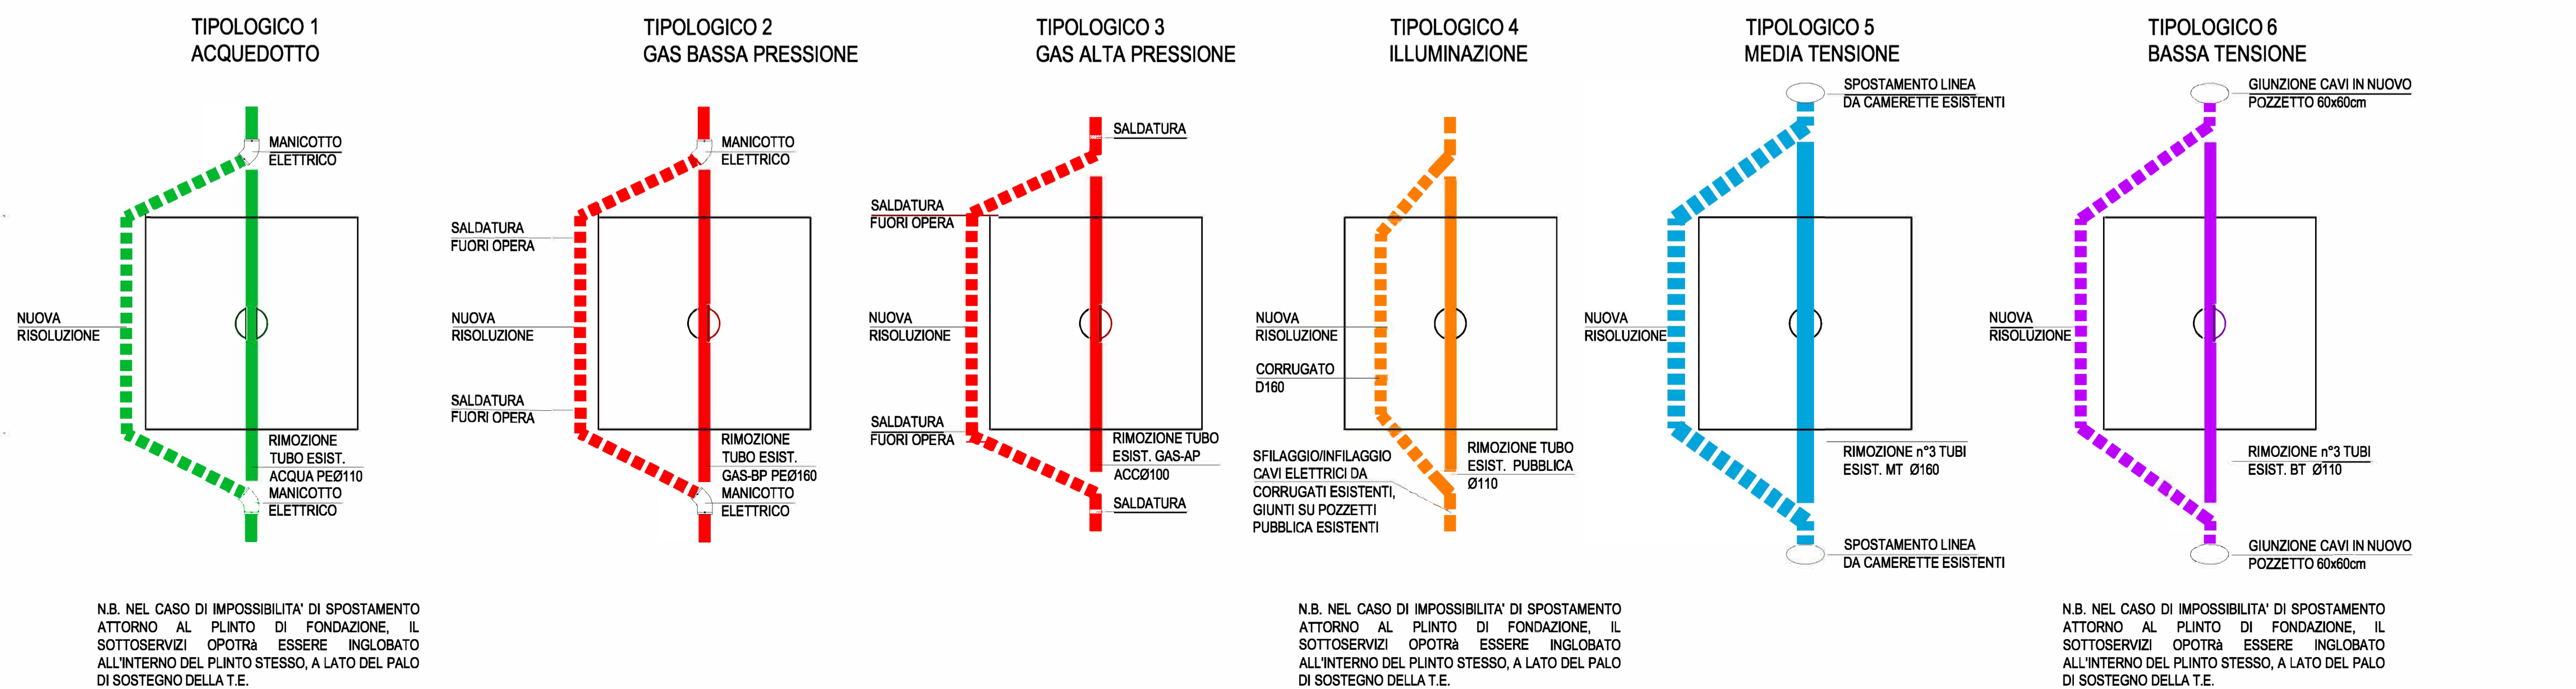


PARTICOLARI FONDAZIONI T.E.

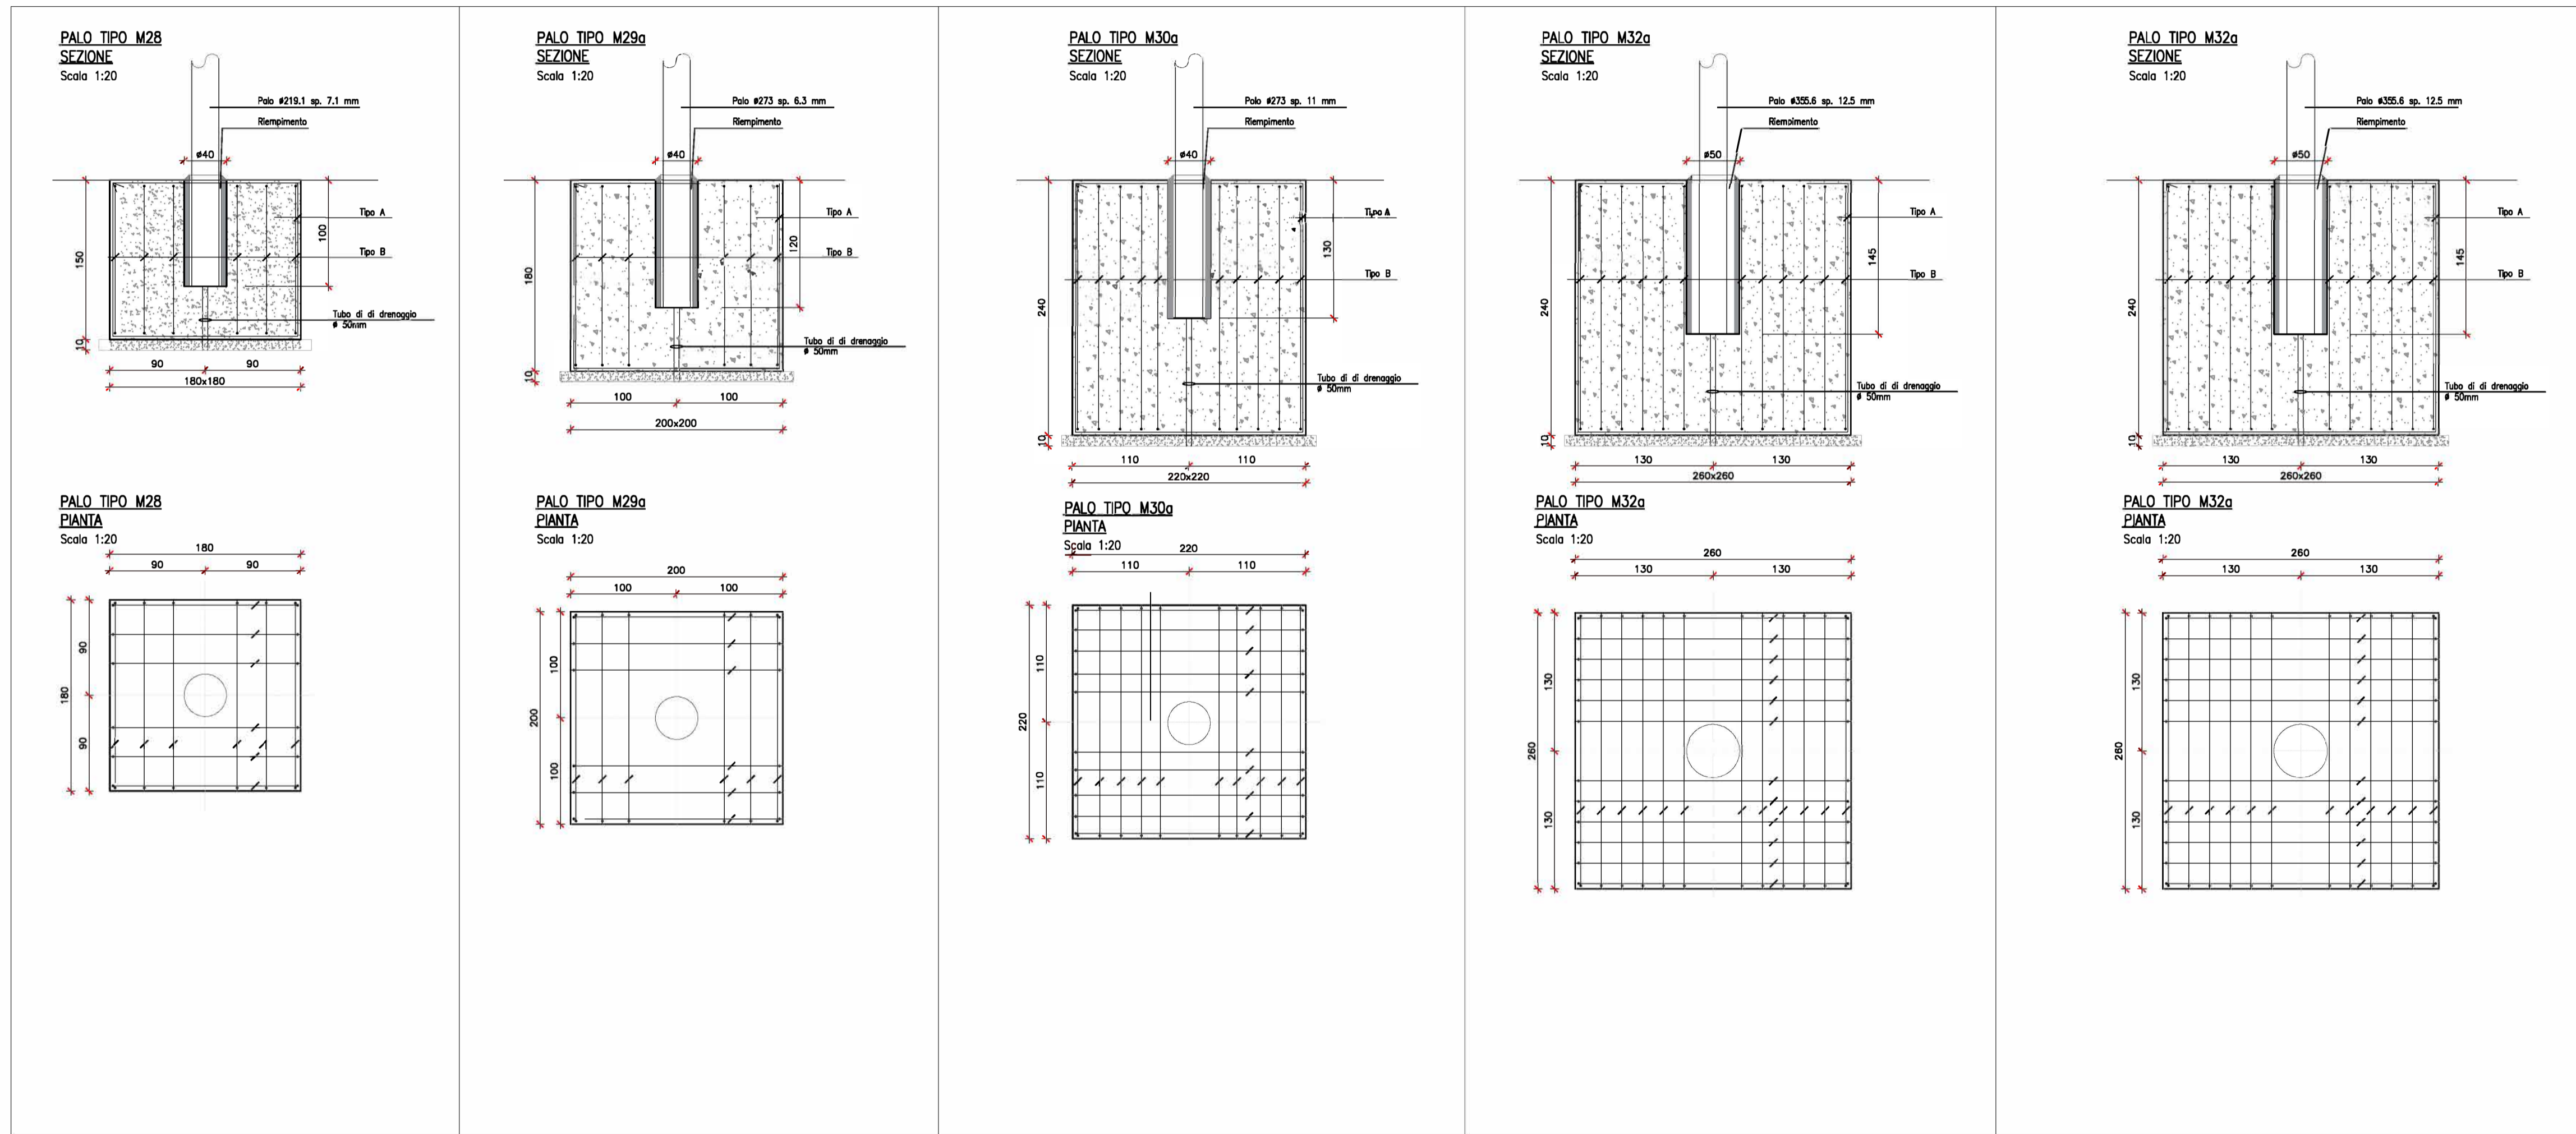

NOTE GENERALI

- Il tracciato planimetrico delle diverse reti, pur se fornito dall'Ente gestore competente, va in ogni caso verificato puntualmente in sito prima dell'inizio dei lavori contattando le sedi operative di zona di ciascun Ente gestore.
- Le interferenze dovranno essere ulteriormente verificate mediante operazioni di picchettamento in sito che dovranno essere svolte congiuntamente agli Enti Gestori delle reti esistenti, prima dell'inizio dei lavori.
- Relativamente alle reti di energia elettrica, gli impianti sono da considerarsi permanentemente in tensione e poiché da eventuali incauti avvicinamenti o manomissioni potrebbero derivare infortuni, anche gravi, dovrà essere posta particolare attenzione al rispetto delle leggi vigenti (in particolare D.Lgs 81/2008).
- Prima di iniziare i lavori, dovranno essere adottate le dovute precauzioni come, ad esempio, controlli a vista ed eventuali sondaggi a mano finalizzati alla preventiva individuazione dei cavi/reti, soprattutto in ragione delle modifiche ai tracciati dei sottoservizi che potrebbero avvenire nel corso del tempo.

COMMITTENTE:

COMUNE DI GENOVA
 IL RESPONSABILE UNICO DEL PROCEDIMENTO
 ALBERTO BITOSSI
 IL DIRETTORE ESECUTORE DEL CONTRATTO
 ANTONIO ROSSA
PROGETTAZIONE DEFINITIVA DEL SISTEMA DEGLI ASSI DI FORZA PER IL TRASPORTO PUBBLICO LOCALE (RETE FIOVIARIA E STRUTTURE CONNESSE)

PROGETTAZIONE:
 MANDATARIA:
 MANDANTE:
 MANDANTE:
 MANDANTE:

Società

SOTTOSERVIZI
Sezioni tipologiche risoluzioni interferenze

SCALA: 1:20/50
 IL PROGETTISTA RESPONSABILE DELL'INTEGRAZIONE
 Dott. Ing. Alessandro Peresso

COMMESSA	LOTTO	FASE	ENTE	TIPO DOC.	OPERA/DISCIPLINA	PROGR.	REV.
E21D	02	D	Z2	WZ	S10001	001	E

Revis.	Descrizione	Redatto	Data	Verificato	Data	Approvato	Data	Autorizzato Data
A	Emissione	ETS	09/2021	D. Romano	09/2021	G. Parretti	09/2021	A. Peresso
C	Revisione a seguito commenti	ETS	01/2022	D. Romano	01/2022	G. Parretti	01/2022	A. Peresso
D	Revisione a seguito commenti	ETS	02/2022	D. Romano	02/2022	G. Parretti	02/2022	A. Peresso
E	Variazione team di Commessa	ETS	05/2022	D. Romano	05/2022	G. Parretti	05/2022	A. Peresso

Nome file: _____ n.Elabor.: _____