



PLANIMETRIA - Base Ortofoto
Cantiere base B01 - Asse Val Bisagno

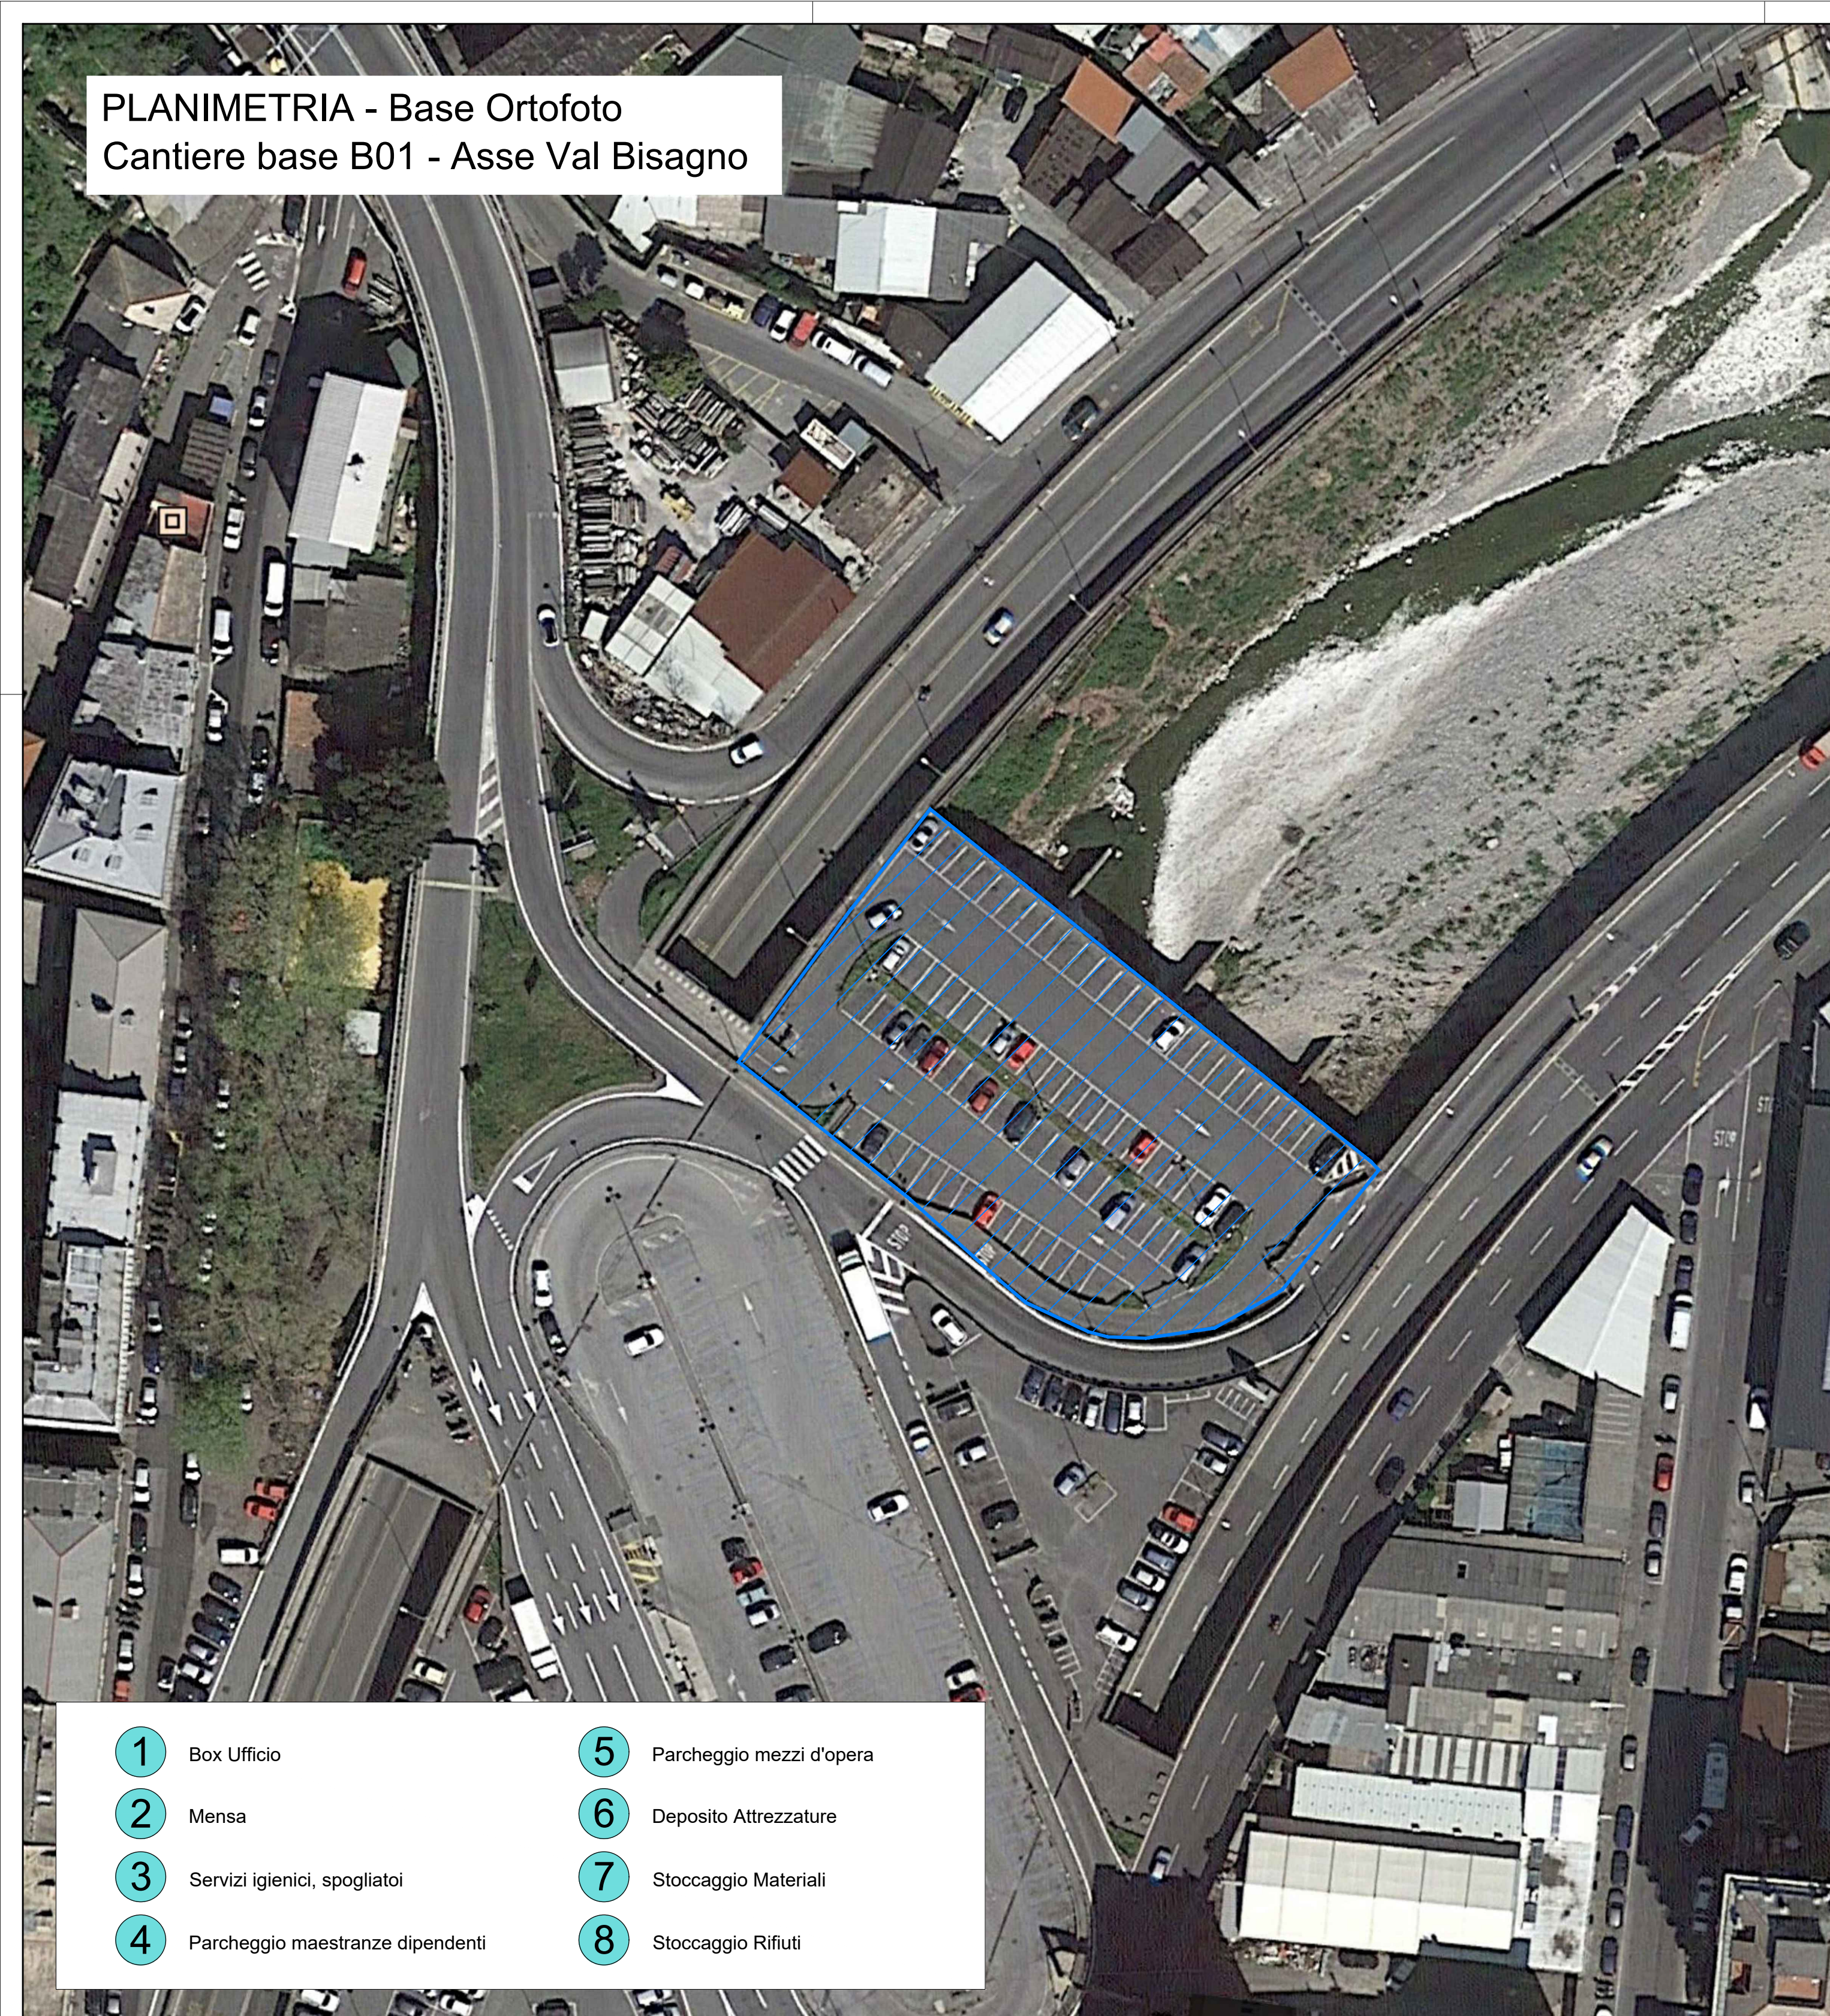


- 1 Box Ufficio
- 2 Mensa
- 3 Servizi igienici, spogliatoi
- 4 Parcheggio maestranze dipendenti
- 5 Parcheggio mezzi d'opera
- 6 Deposito Attrezzature
- 7 Stoccaggio Materiali
- 8 Stoccaggio Rifiuti

PLANIMETRIA - Base Rilievo
Cantiere base B01 - Asse Val Bisagno

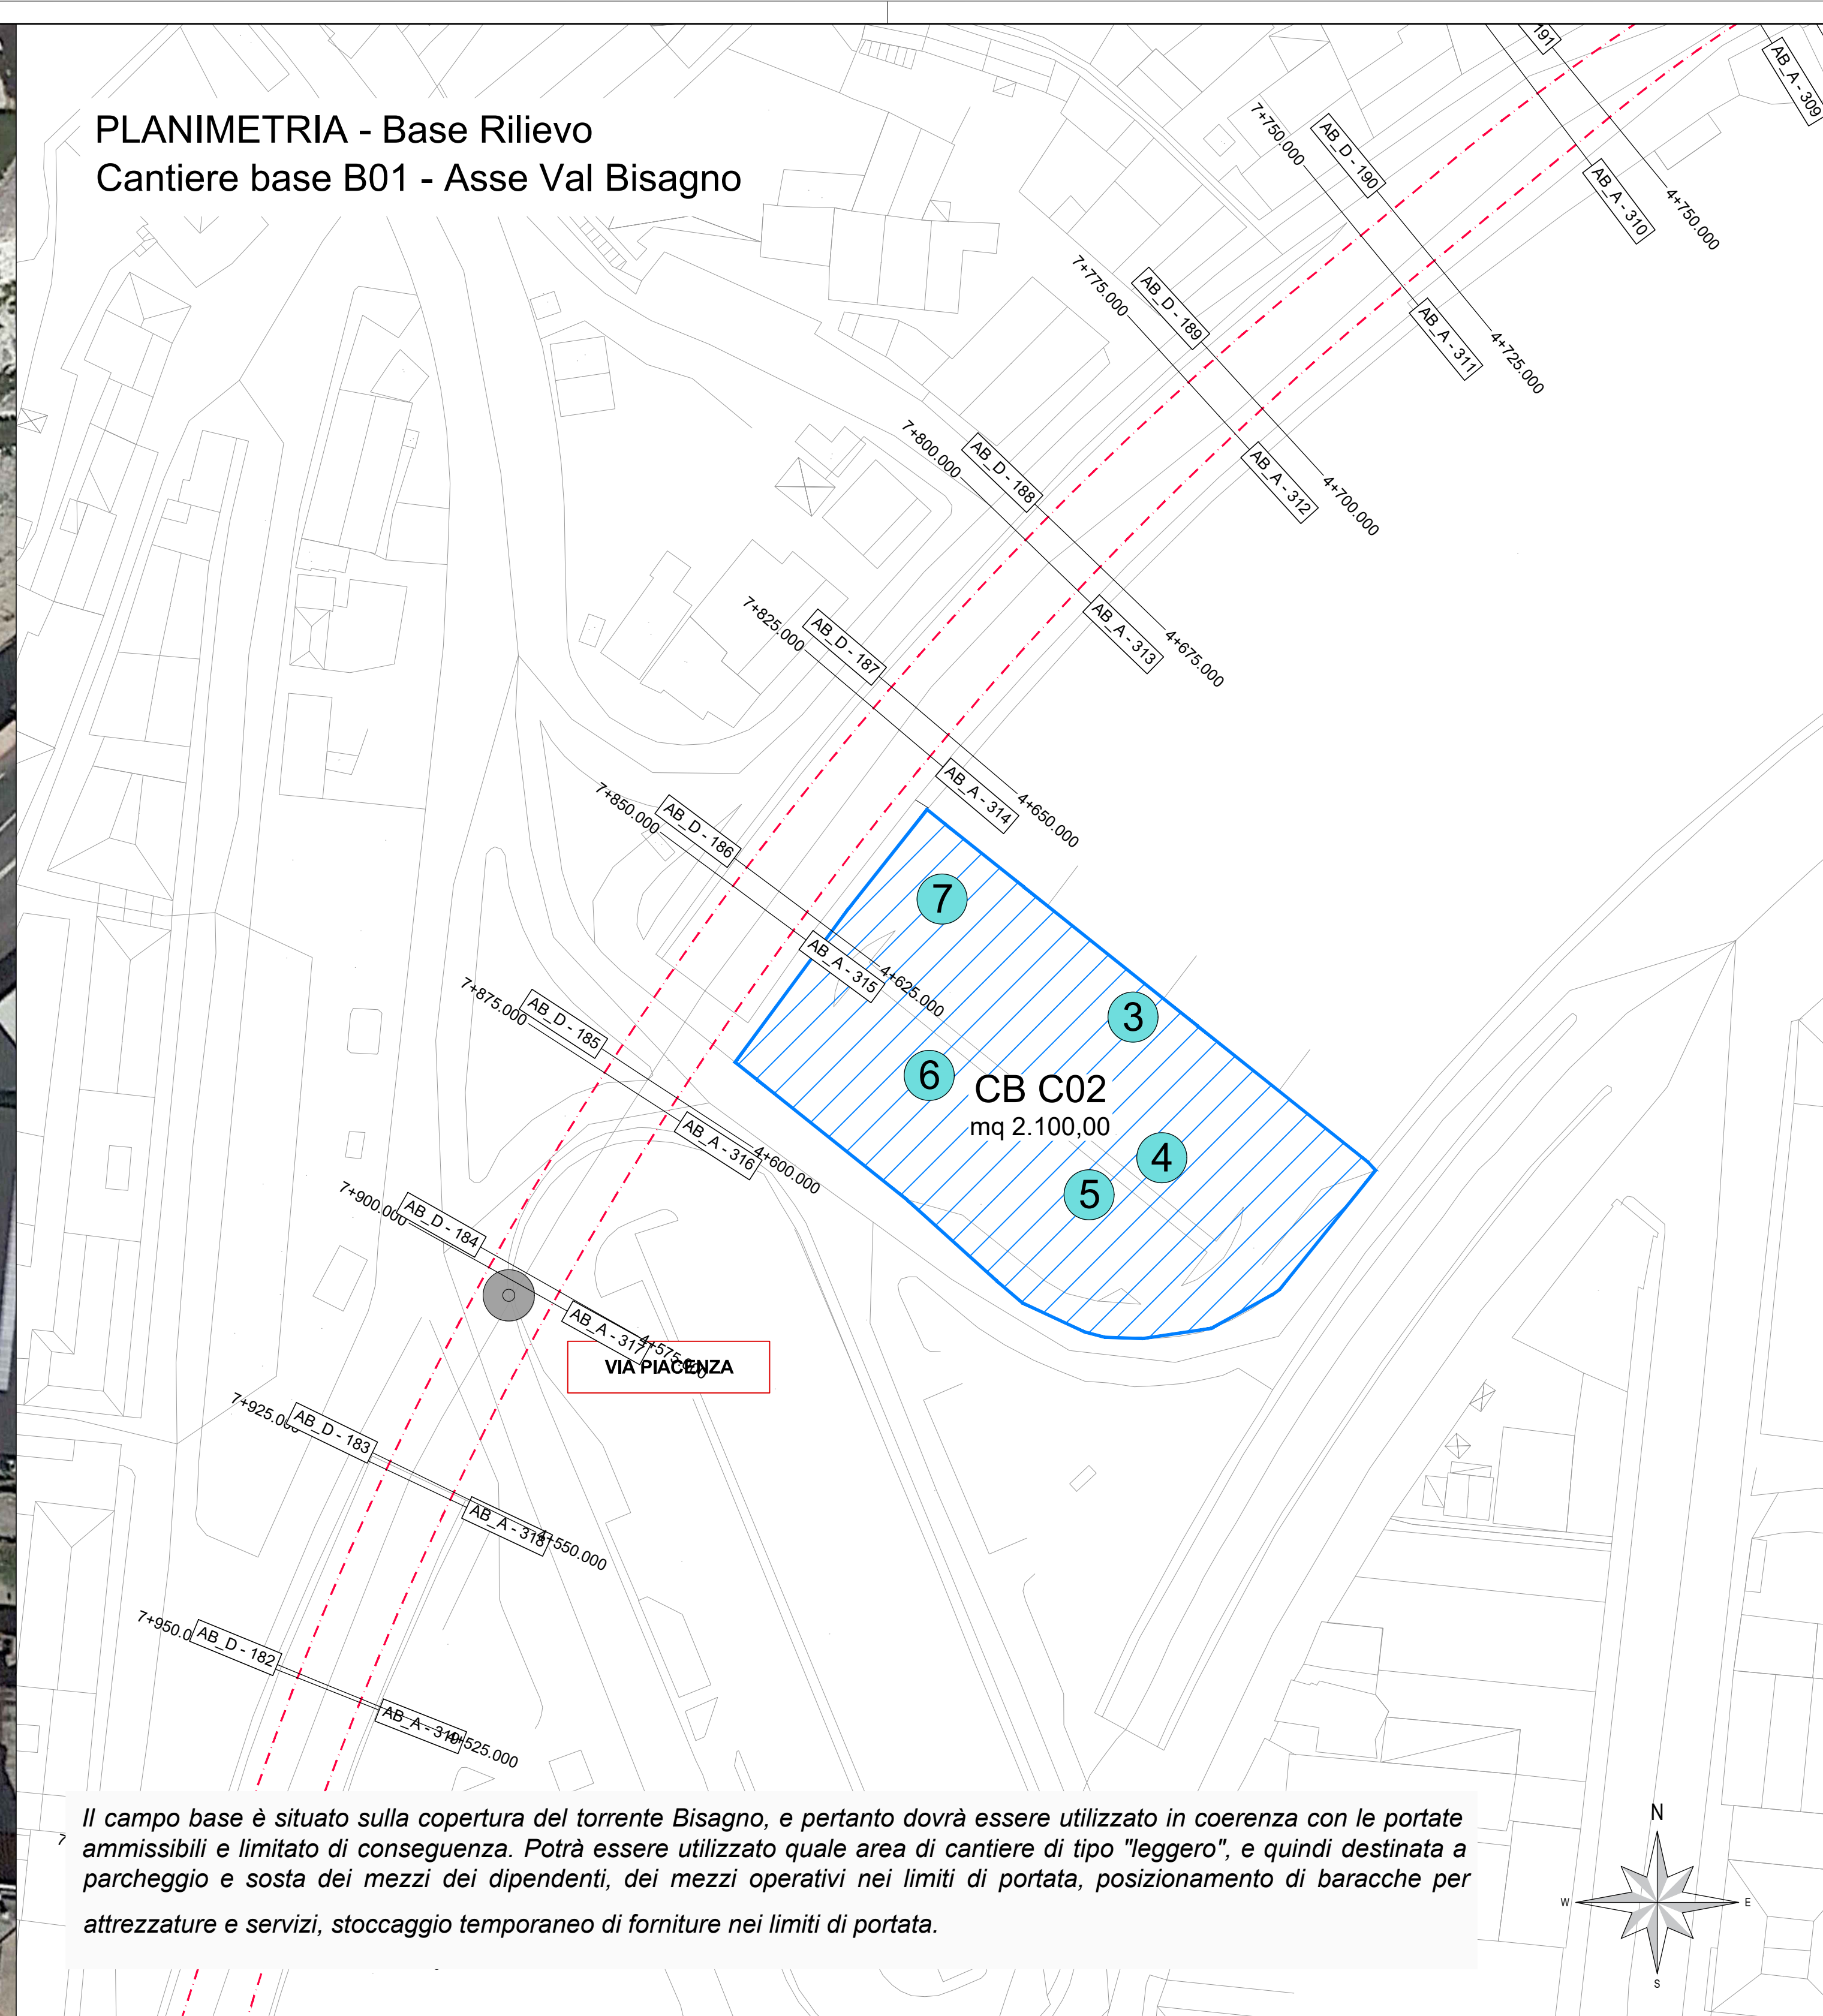

Il campo base è situato sulla copertura del torrente Bisagno, e pertanto dovrà essere utilizzato in coerenza con le portate ammissibili e limitato di conseguenza. Potrà essere utilizzato quale area di cantiere di tipo "leggero", e quindi destinata a parcheggio e sosta dei mezzi dei dipendenti, dei mezzi operativi nei limiti di portata, posizionamento di baracche per attrezzature e servizi, stoccaggio temporaneo di forniture nei limiti di portata.


keyplan

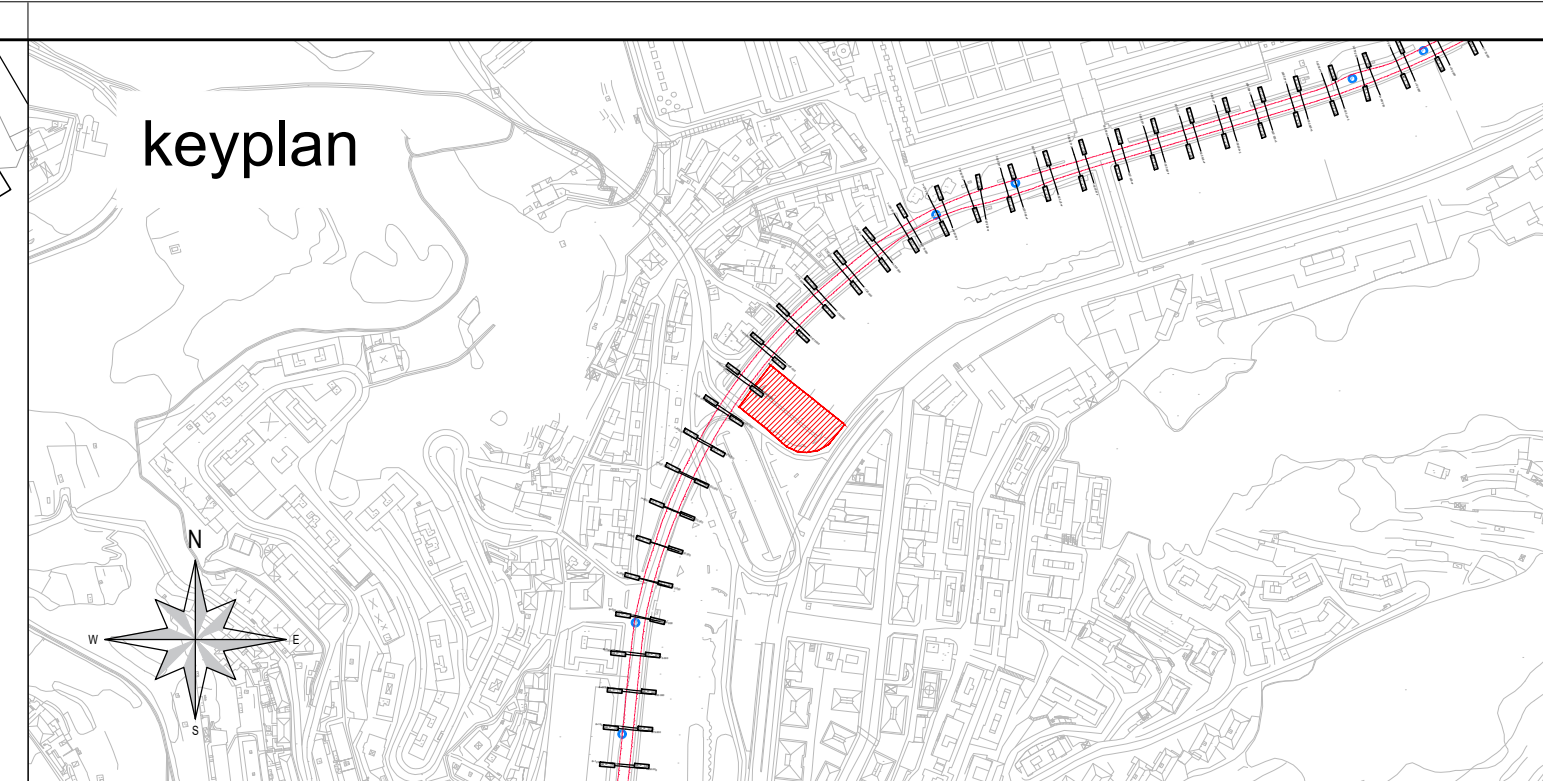

NOTE

L'area in questione sarà oggetto di verifica di disponibilità in funzione dell'andamento dell'appalto del deposito di Staglieno (Primo Stralcio Funzionale)

COMMITTENTE:

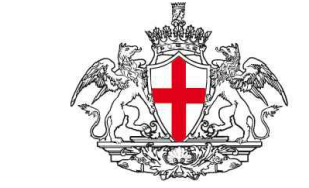

COMUNE DI GENOVA
IL RESPONSABILE UNICO DEL PROCEDIMENTO
ALBERTO BITOSSI
IL DIRETTORE ESECUTORE DEL CONTRATTO
ANTONIO ROSSA

PROGETTAZIONE DEFINITIVA DEL SISTEMA DEGLI ASSI DI FORZA
PER IL TRASPORTO PUBBLICO LOCALE (RETE FIOVIARIA E
STRUTTURE CONNESSE)

PROGETTAZIONE

MANDATARIA



MANDANTE

MANDANTE



MANDANTE



Società



CANTIERIZZAZIONE

Campi Base - Val Bisagno - B01-B02

IL PROGETTISTA RESPONSABILE DELL'INTEGRAZIONE
Dott. Ing. Alessandro Peresso

SCALA :

1:500

COMMESSA	LOTTO	FASE	ENTE	TIPO DOC.	OPERA/DISCIPLINA	PROGR.	REV.
E21D	02	D	Z1	P8	CA0000	003	E

Revis.	Descrizione	Redatto	Data	Verificato	Data	Approvato	Data	Autorizzato	Data
B	Emissione Esecutiva	R. Cappellaro	01/2022	D. Lituri	01/2022	M. Marinelli	01/2022	A. Peresso	01/2022
C	Emissione Esecutiva	R. Cappellaro	01/2022	D. Lituri	02/2022	M. Marinelli	02/2022	A. Peresso	02/2022
D	Emissione Esecutiva	R. Cappellaro	01/2022	D. Lituri	02/2022	M. Marinelli	02/2022	A. Peresso	02/2022
E	Variazione team di commessa	R. Cappellaro	05/2022	D. Lituri	05/2022	M. Marinelli	05/2022	A. Peresso	05/2022