


PLANIMETRIA CON PROGETTO (1)  
SCALA 1:100

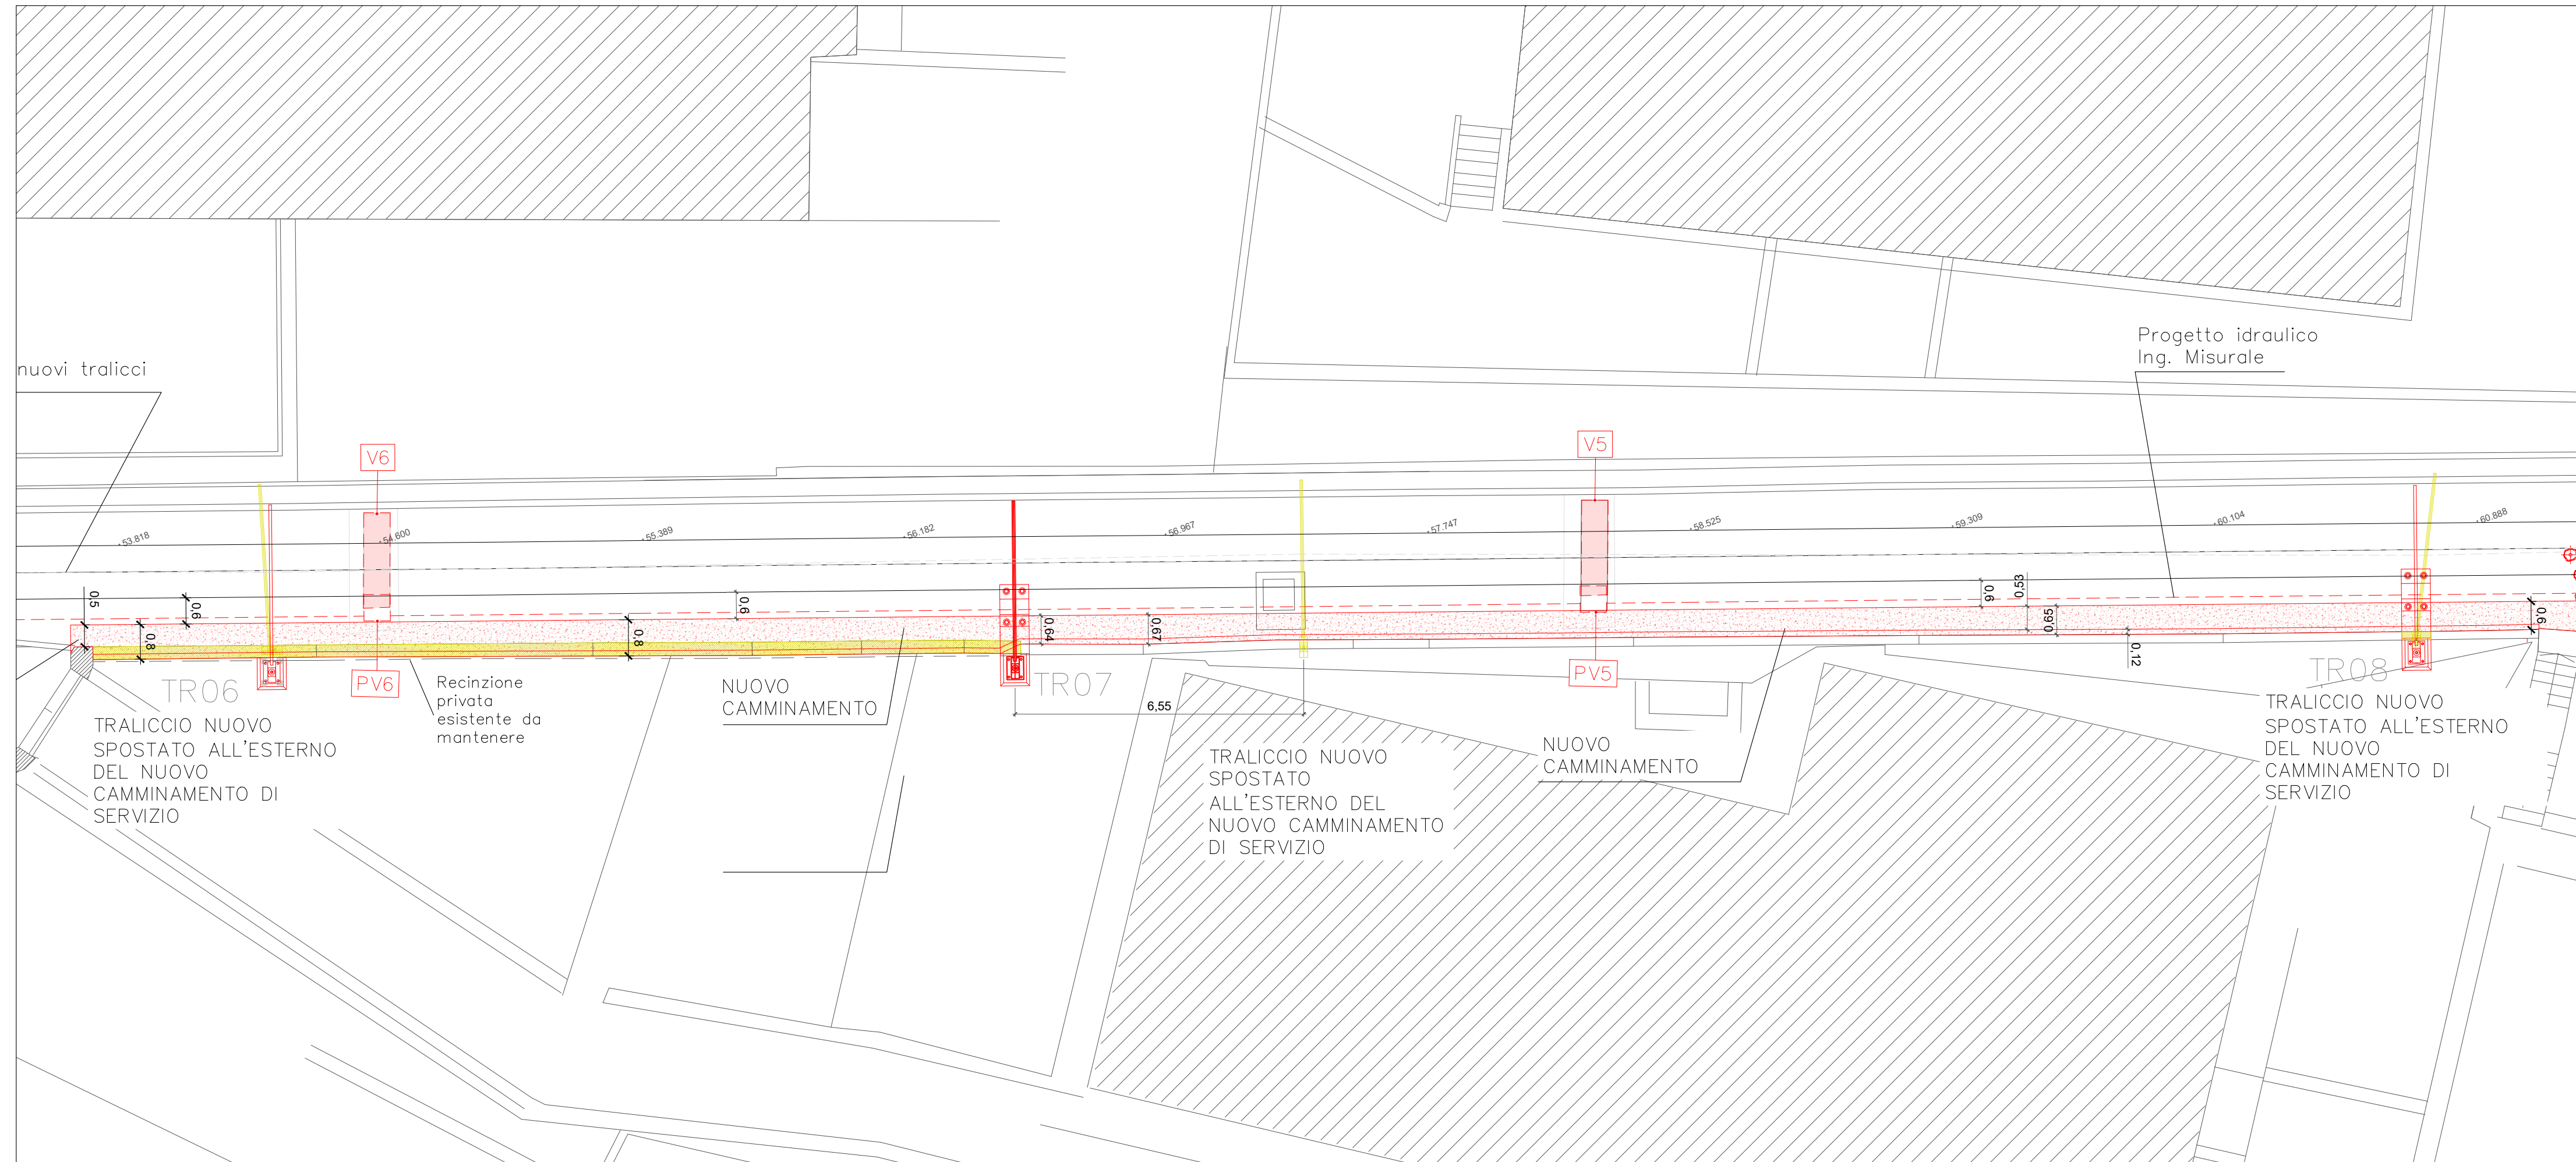


LEGENDA:




NOTA IMPORTANTE SULLA POSA DEL NUOVO CAMMINAMENTO DI SERVIZIO:


LA LARGHEZZA E LA TIPOLOGIA DI CAMMINAMENTO POTRANNO SUBIRE MODIFICHE IN CONSIDERAZIONE DELLE NOTEVOLI INTERFERENZE SUSSISTENTI NELLE AREE PROSPICENTI IL CAMMINAMENTO DI SERVIZIO (TRALICCI, MURI, INGRESSI PRIVATI, RECINZIONI E PICCOLI FABBRICATI POSTI IN ADIACENZA AI MURI DI CONFINE). CI SI RISERVA, PERTANTO, LA POSSIBILITÀ DI VALUTARE IN FASE ESECUTIVA, L'UTILIZZO DI UNA O L'ALTRA TIPOLOGIA DI CAMMINAMENTO TRA I DUE PREVISTI IN PROGETTO (PREFABBRICATO O GETTATO IN OPERA).

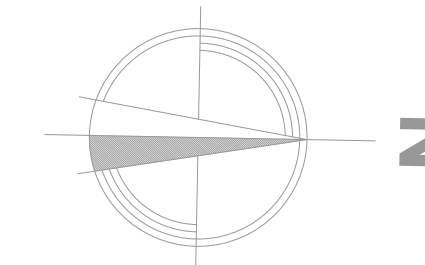

PIANTA CHIAVE

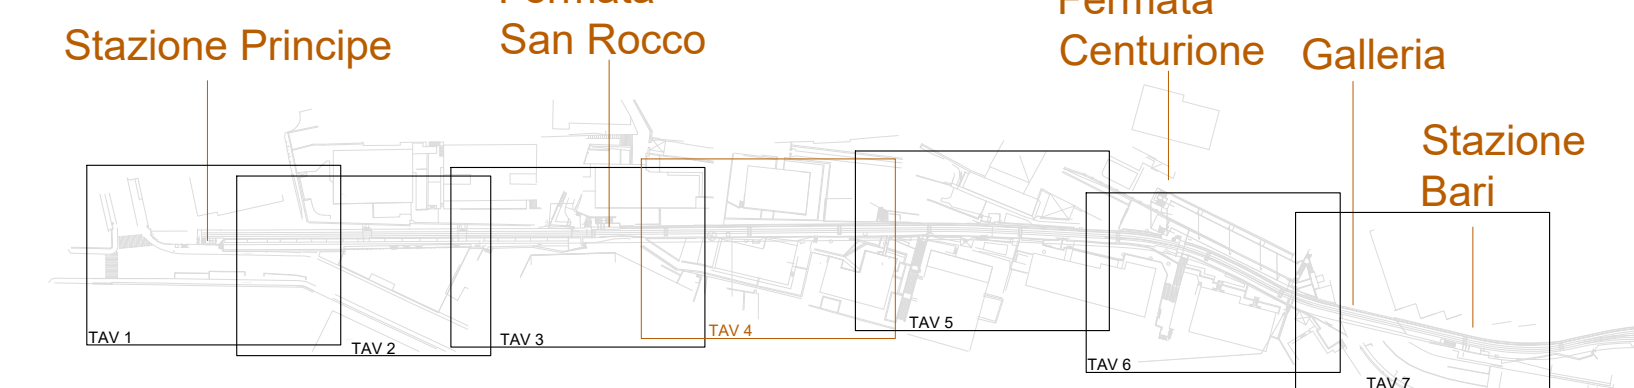

PLANIMETRIA CON PROGETTO (2)  
SCALA 1:100

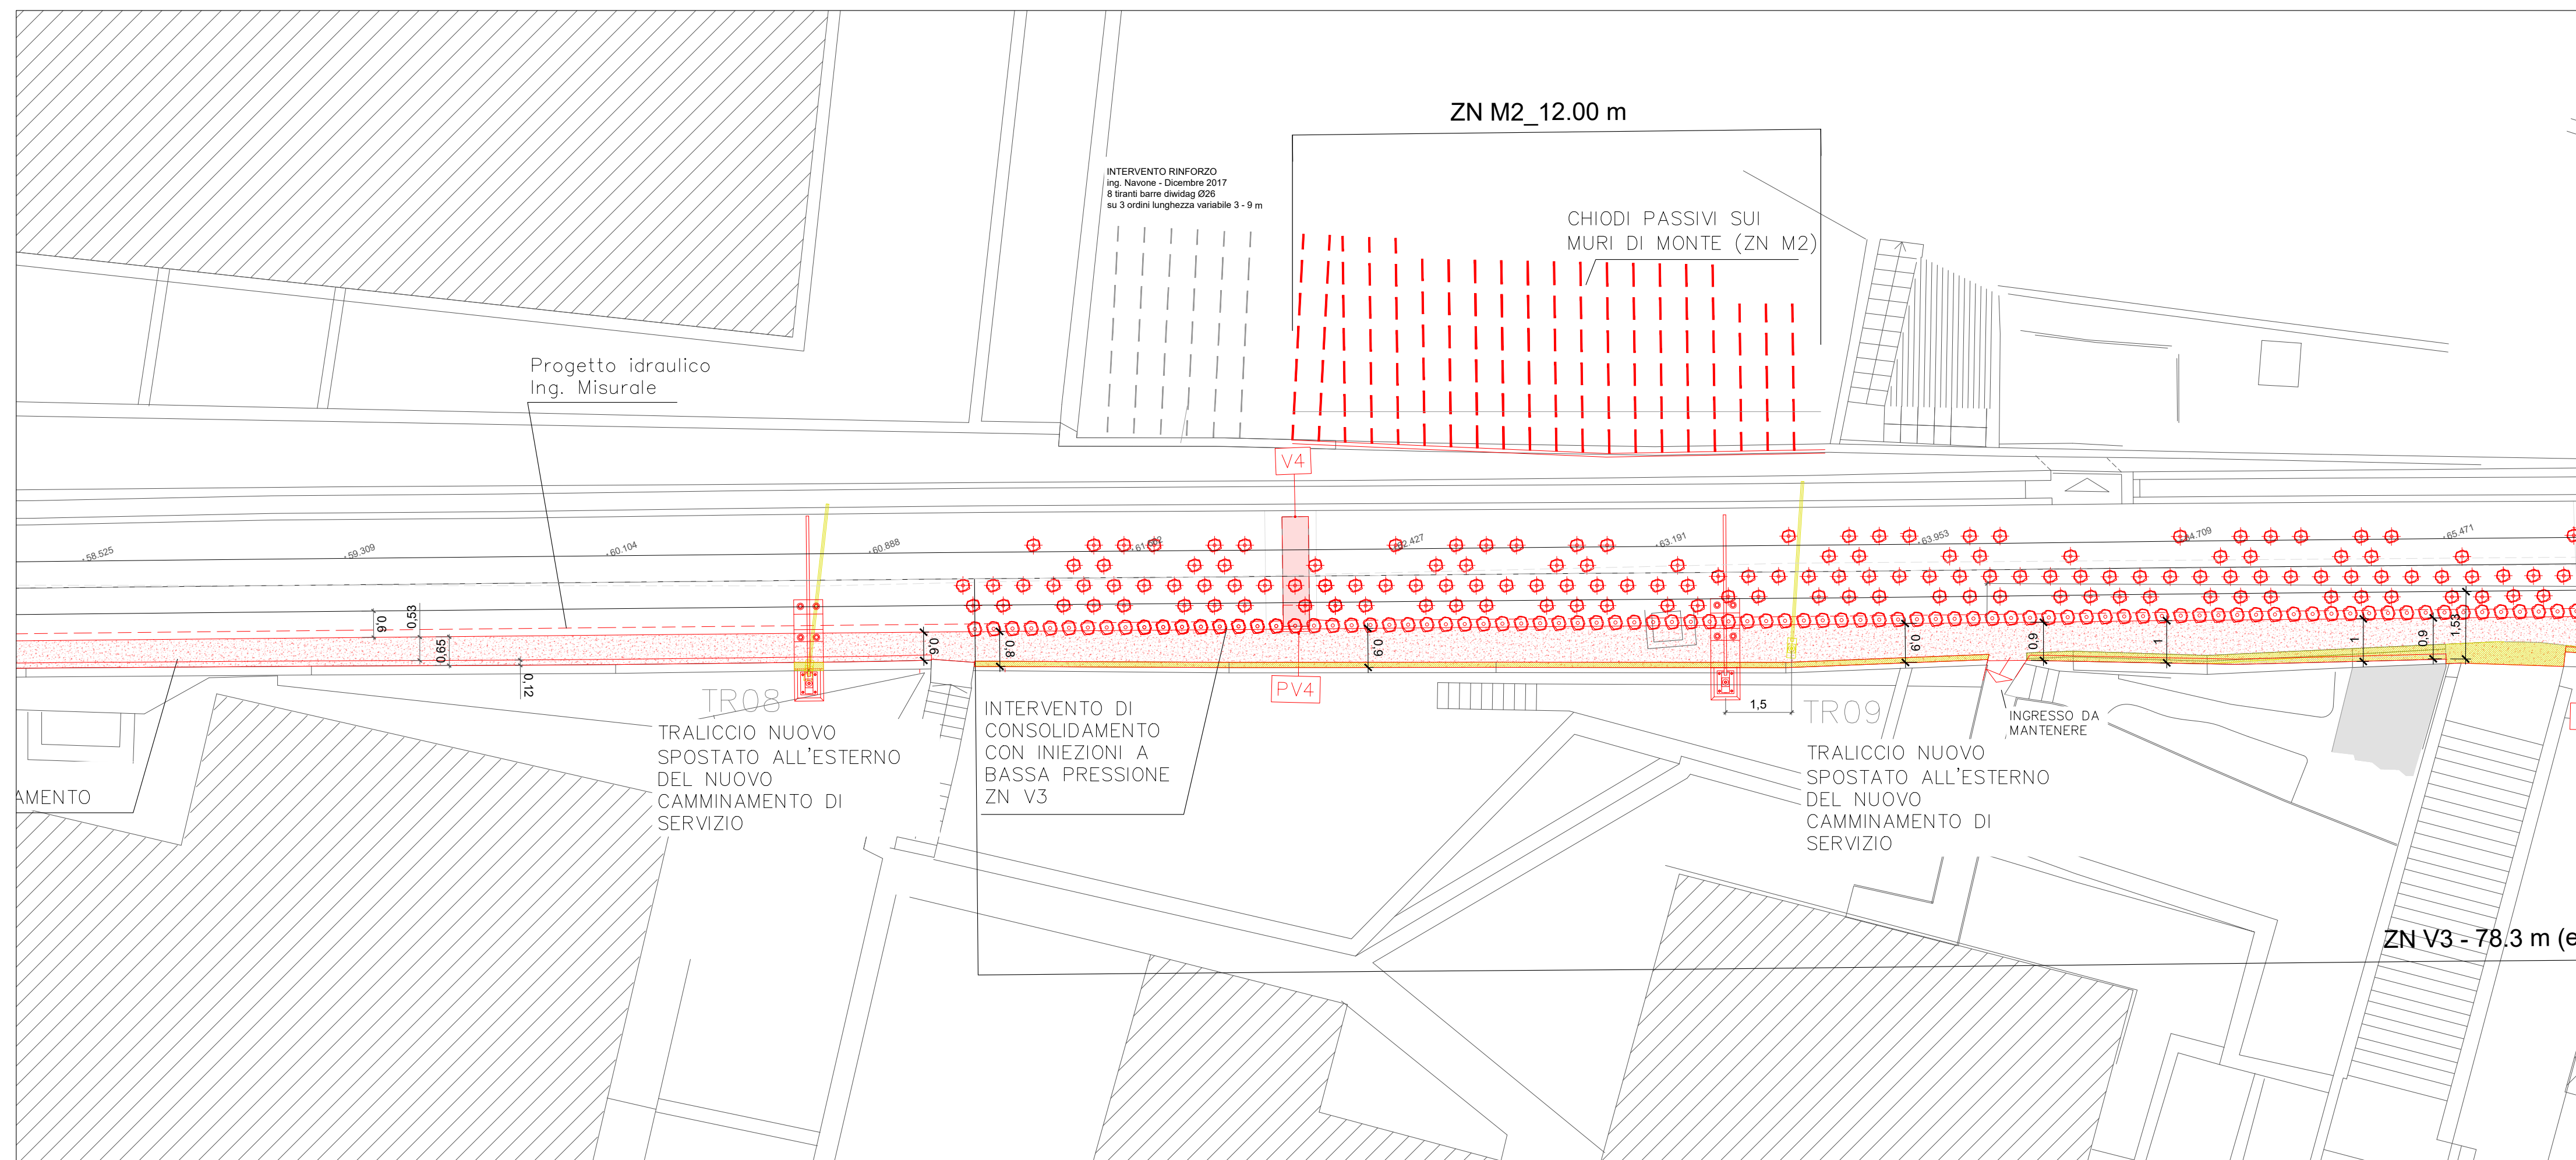

Azienda Mobilità e Trasporti S.p.A.  
Codice Fiscale 03783930104

FUNZIONE INFRASTRUTTURE E IMPIANTI VERTICALI  
INGEGNERIA CIVILE, IMPIANTI TECNOLOGICI E AMBIENTE

PROGETTO : PERMESSO A COSTRUIRE  
ISTANZA DI ATTIVAZIONE DEL PROCEDIMENTO UNICO CONFERENZA DEI SERVIZI  
EX ART. 10 L.R. N°10 DEL 2012 E S.M.I.

LOCALIZZAZIONE DELL'INTERVENTO :  
COMUNE DI GENOVA - MUNICIPIO CENTRO EST - MUNICIPIO CENTRO OVEST  
FERROVIA A CREMAGLIERA PRINCIPE-GRANAROLO DALLA STAZIONE PRINCIPE  
ALLA FERMATA BARI

OGGETTO DELL'INTERVENTO :  
FERROVIA A CREMAGLIERA PRINCIPE-GRANAROLO (GENOVA)  
PROGETTO DEFINITIVO DI AMMODERNAMENTO DELLA LINEA DALLA  
STAZIONE PRINCIPE ALLA FERMATA BARI

OGGETTO DELLA TAVOLA:

Dal traliccio n°6 al traliccio n°10

PLANIMETRIA DI RAFFRONTO - 4 DI 7 -

Disegnato: D.Maffezzoli (Consulet Servizi srl)	SCALA	DISEGNO	TAVOLA
Controllato: A.Garassino (Consulet Servizi srl)	1:100	FE02_CDS23_18	T 18
Data Rev.: 05-2023			

MODIFICHE:	REV	DATA	MOTIVAZIONE
	REV.0	05-2023	Prima emissione
	REV.1	-	-

PROGETTISTA:  
PROGETTISTA Ing. Angelo Garassino  
INDIRIZZO Largo Folconi, 5 - 17100 Savona  
ISCRITTO n°12846 (Provincia di Milano)



PROGETTISTA IDRAULICO:  
PROGETTISTA Ing. Pietro Misurale  
INDIRIZZO Via Cecchi, 7 / 9 - 16146 Genova  
ISCRITTO n°5390A (Provincia di Genova)



TIMBRO E FIRMA  
COMMITTENTE

TIMBRO E FIRMA  
PROGETTISTA

TIMBRO E FIRMA  
PROGETTISTA IDRAULICO